


Согласовано						Вв5.1	Индивидуальный	Витраж с дверью 2 870 x 2 860(н)	5	8,21	41,05					
						Вв5.2	Индивидуальный	Витраж с дверью 3 210 x 2 860(н)	1	9,17	9,17					
						Вв5.3	Индивидуальный	Витраж с дверью 3 210 x 2 860(н)	1	9,17	9,17					
						Вв8	Индивидуальный	Витраж с дверью 1 520 x 2 860(н)	1	4,33	4,33					
						Вв9	Индивидуальный	Витраж глухой 780 x 2 860(н)	1	2,23	2,23					
						Вв10	Индивидуальный	Витраж с дверью 2 880 x 3 160(н)	4	9,10	36,40					
						Вв11.1	Индивидуальный	Витраж с дверью 2 860 x 3 810(н)	9	10,9	98,10					
						Вв11.2	Индивидуальный	Витраж с дверью 2 680 x 3 810(н)	2	10,21	21,80					
						Вв11.3	Индивидуальный	Витраж с дверью 2 860 x 3 810(н)	1	10,90	10,90					
						Вв12.1	Индивидуальный	Витраж с дверью 3 240 x 3 460(н)	1	11,21	11,21					
Взам. инв. №						Вв12.2	Индивидуальный	Витраж с дверью 3 240 x 3 460(н)	1	11,21	11,21					
						Вв13	Индивидуальный	Витраж с дверью 3 040 x 3 460(н)	1	10,50	10,50					
						Вв14	Индивидуальный	Витраж с дверью 1 920 x 3 460(н)	1	6,64	6,64					
						Вв15	Индивидуальный	Витраж с дверью 1 520 x 3 460(н)	1	5,24	5,24					
						Вв16	Индивидуальный	Витраж с дверью 820 x 3 460(н)	1	2,84	2,84					
						Вв17	Индивидуальный	Витраж с дверью 3 730 x 3 460(н)	1	12,91	12,91					
						Вв19.1	Индивидуальный	Витраж с дверью 3 730 x 3 310(н)	1	12,35	12,35					
						Вв19.2	Индивидуальный	Витраж с дверью 2 880 x 3 310(н)	1	9,53	9,53					
						Итого:										424,85

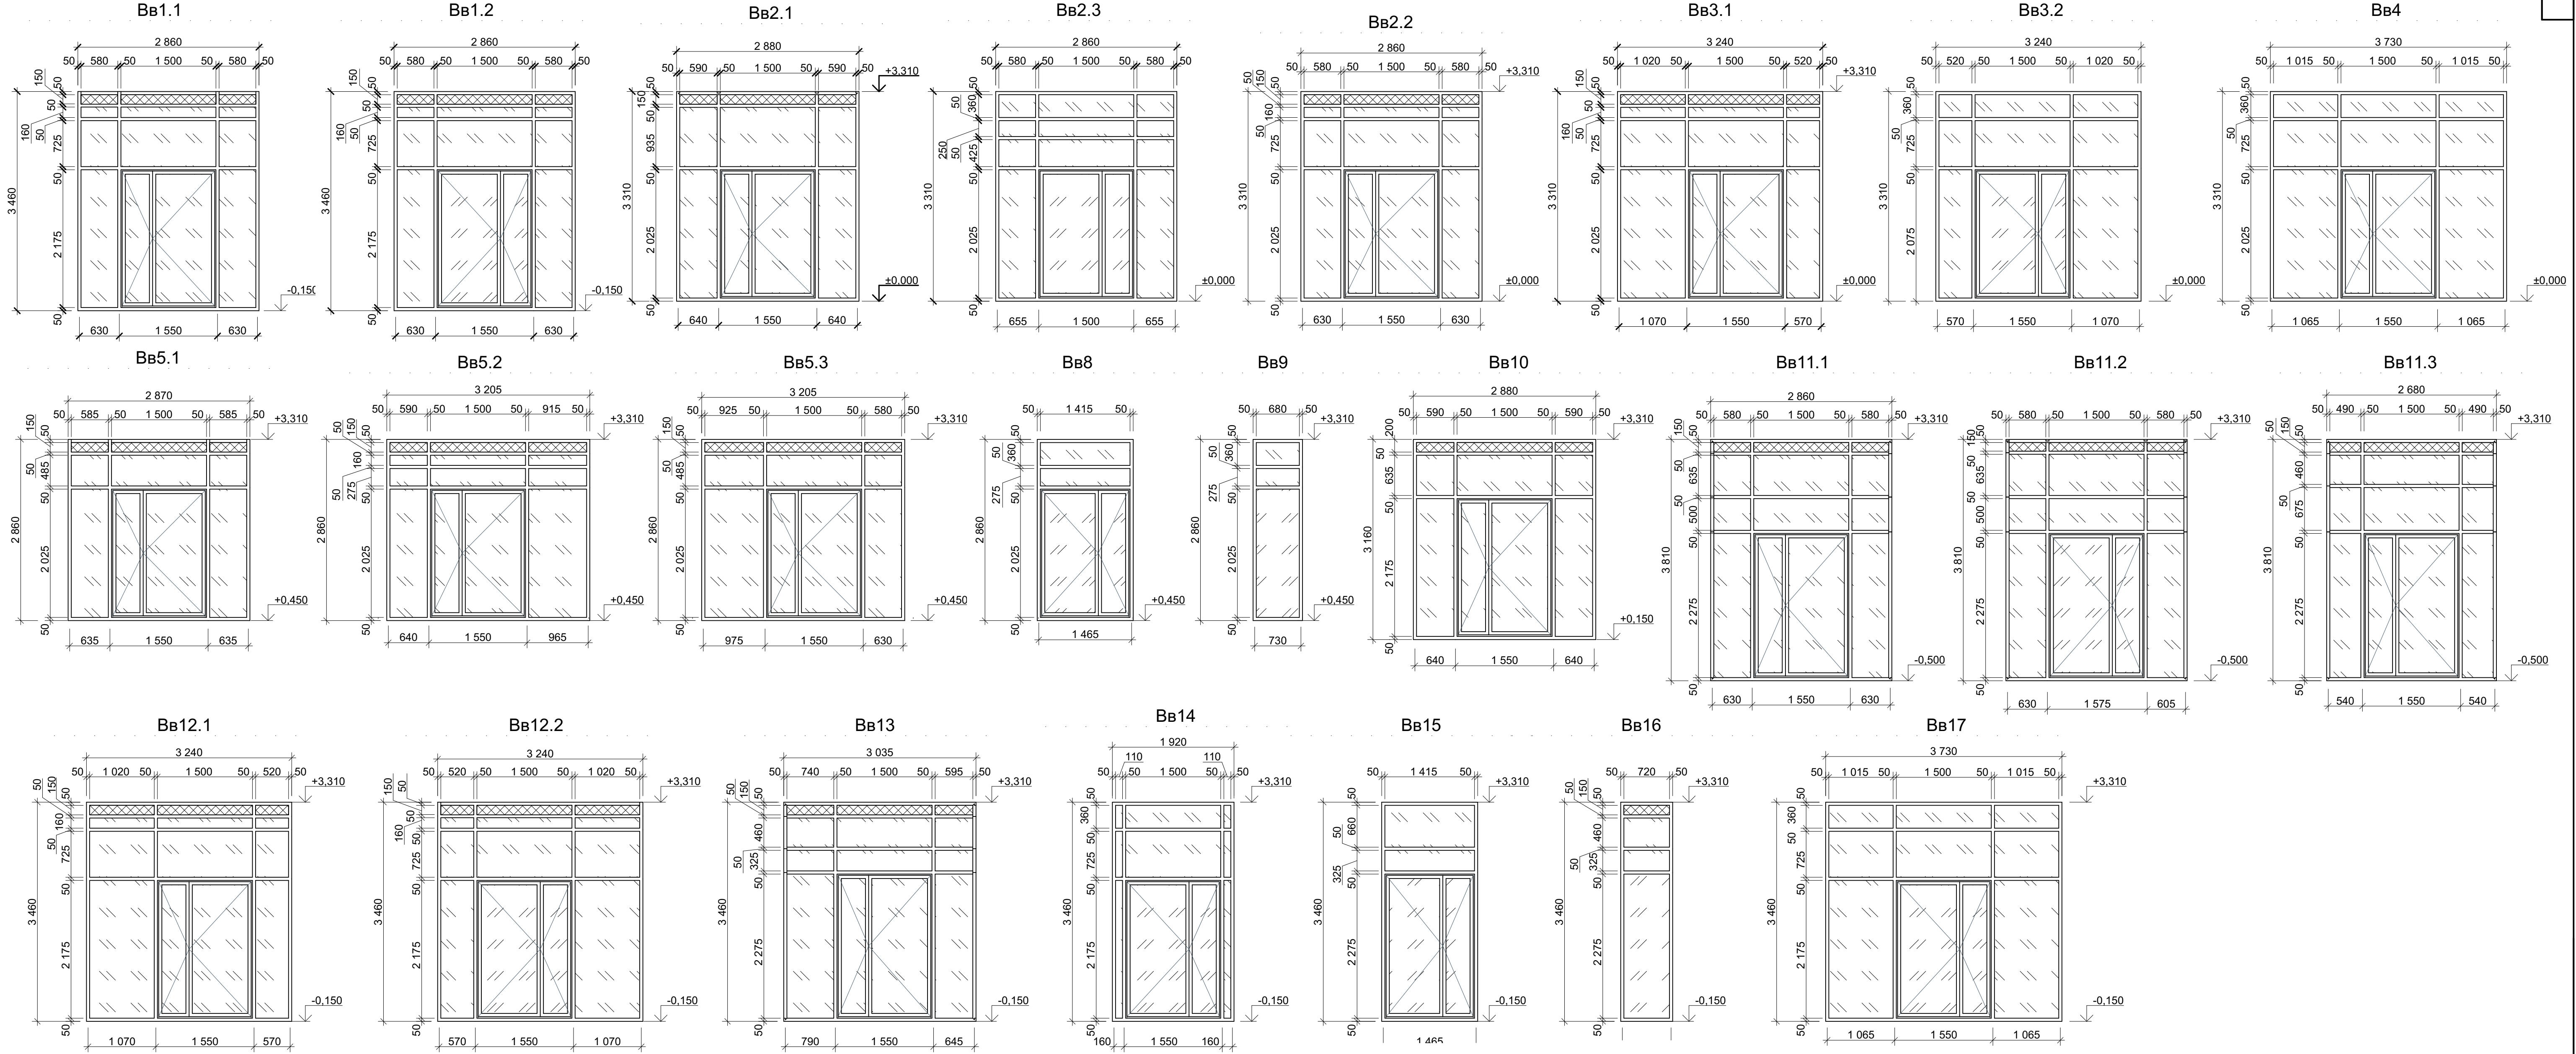

- Условные обозначения:
- вставка из минераловатного утеплителя (сэндвич-панели)
 - декоративная алюминиевая решетка с сэндвич-вставкой
 - светопрозрачное заполнение

1 Общие указания см. л. 1.1 - 1.3.
2 Витражи и остекленные перегородки замаркированы на отделочных планах комплекта СП01-19-АР1 см. листы 56-61.
3 На схемах показано изображение изделий со стороны фасада.

						СП-01-19-АР2		
						Многоквартирный дом № 26 (по генплану) со встроенными помещениями общественного назначения, автостоянки - VI этап строительства		
						многоквартирных домов, в том числе с помещениями общественного назначения, автостоянки, трансформаторной подстанции, канализационной насосной станции		
Изм.	Коп.уч.	Лист	№Док.	Подп.	Дата	Стадия	Лист	Листов
Разработал		Подполяин			12.19			
Проверил		Устинова			12.19			
						Р	8	
						Схемы внутренних витражей		
						ООО "АТТА - Интерн"		