

Общество с ограниченной ответственностью
«Сфера-Мск»

«Жилой дом переменной этажности со встроенными
нежилыми помещениями на первом этаже (4 очередь
строительства) комплекса жилых домов в д. Сапроново
Ленинского района Московской области по адресу:
Московская область, Ленинский район, Городское поселение
Горки Ленинские, д. Сапроново, Российская Федерация

РАБОЧАЯ ДОКУМЕНТАЦИЯ

Структурированная кабельная система
Основной комплект рабочих чертежей

03-01/17 СС1

Общество с ограниченной ответственностью
«Сфера-Мск»

«Жилой дом переменной этажности со встроенными
нежилыми помещениями на первом этаже (4 очередь
строительства) комплекса жилых домов в д. Сапроново
Ленинского района Московской области по адресу:
Московская область, Ленинский район, Городское поселение
Горки Ленинские, д. Сапроново, Российская Федерация

РАБОЧАЯ ДОКУМЕНТАЦИЯ

Структурированная кабельная система
Основной комплект рабочих чертежей

03-01/17 СС1

Главный инженер проекта

Е.В. Семенов

| | |
|--------------|--|
| Взам. инв. № | |
| Подп. и дата | |
| Инв. № подл. | |

Ведомость основных комплектов рабочих чертежей

| Обозначение | Наименование | Примечание |
|--------------|---|------------|
| 03-01/17 ВК1 | Внутренние системы водоснабжения и канализации | |
| 03-09/15 ВК2 | Насосная станция хозяйственно-питьевого водоснабжения | |
| 03-01/17 ОВ | Отопление вентиляция и кондиционирование | |
| 03-01/17 ТМ1 | Индивидуально-тепловой пункт. Тепломеханические решения | |
| 03-01/17 ТМ2 | Индивидуально-тепловой пункт. Узел учета тепловой энергии | |
| 03-01/17 АТМ | Индивидуально-тепловой пункт. Автоматизация тепломеханических решений | |
| 03-01/17 ЭОМ | Силовое оборудование. Электрическое освещение | |
| 03-09/17ЭГ | Молниезащита | |
| 03-01/17 СС1 | Структурированная кабельная система | |
| 03-01/17 СС2 | Диспетчеризация инженерного и лифтового оборудования | |
| 03-01/17 СС3 | Система коллективного приема ТВ (Домофон) | |
| 03-01/17 ПС | Автоматическая пожарная сигнализация | |
| 03-01/17 РТ1 | Радиосвязь, радиовещание, телевидение Книга 1. Радиофикация | |
| 03-01/17 РТ2 | Радиосвязь, радиовещание, телевидение Книга 2. Система коллективного приема телевизионного сигнала | |
| 03-01/17 СОТ | Система охранного телевидения | |
| | | |
| | | |
| | | |

Согласовано

Взам. инв. №

Подп. и дата

Инв. № подл.

03-01/17-СС1

| | | | | | |
|------------|---------|----------|-------|-------|-------|
| Изм. | Кол.уч. | Лист | №док. | Подп. | Дата |
| ГИП | | Семенов | | | 11.19 |
| Разработал | | Миронов | | | 11.19 |
| | | | | | |
| Н.контр. | | Демишева | | | 11.19 |

Содержание тома

| | | |
|-----------------|------|--------|
| Стадия | Лист | Листов |
| Р | 1.1 | 6 |
| ООО «Сфера-Мск» | | |

Ведомость рабочих чертежей основного комплекта

| Обозначение | Наименование | Примечание |
|-------------|---|------------|
| -1 | Общие данные | |
| -2 | Условные графические обозначения | |
| -3 | Секция 1. Структурная схема СКС | |
| -4 | Секция 2. Структурная схема СКС | |
| -5 | Секция 3. Структурная схема СКС | |
| -6 | Секция 4. Структурная схема СКС | |
| -7 | Секция 5. Структурная схема СКС | |
| -8 | Секция 6. Структурная схема СКС | |
| -9 | Секция 7. Структурная схема СКС | |
| -10 | Секция 8. Структурная схема СКС | |
| -11.1 | Телекоммуникационный шкаф ЩТК-1. Схема компоновки | |
| -11.2 | Телекоммуникационный шкаф ЩТК-2.1. Схема компоновки | |
| -11.3 | Телекоммуникационный шкаф ЩТК-2.2. Схема компоновки | |
| -11.4 | Телекоммуникационный шкаф ЩТК-3. Схема компоновки | |
| -12 | План прокладки кабелей СКС. Секция 1. План подвала | |
| -13 | План прокладки кабелей СКС. Секция 1. План 1этажа | |
| -14 | План прокладки кабелей СКС. Секция 1. План 2-9 этажей | |
| -15 | План прокладки кабелей СКС. Секция 1. План 10-12 этажей | |
| -16 | План прокладки кабелей СКС. Секция 1. План 13 этажа | |
| -17 | План прокладки кабелей СКС. Секция 1. План 14 этажа | |
| -18 | План прокладки кабелей СКС. Секция 2. План подвала | |
| -19 | План прокладки кабелей СКС. Секция 2. План 1этажа | |
| -20 | План прокладки кабелей СКС. Секция 2. План 2-5 этажей | |
| -21 | План прокладки кабелей СКС. Секция 2. План 6 этажа | |

| | | |
|--------------|--------------|--------------|
| Инв. № подл. | Подп. и дата | Взам. инв. № |
| | | |

| | | | | | | | |
|------|---------|------|-------|-------|------|--------------|------|
| | | | | | | 02-01/17-CC1 | Лист |
| | | | | | | | 1.2 |
| Изм. | Кол.уч. | Лист | Недок | Подп. | Дата | | |

| | | | | | | | | | |
|--------------|--------------|--------------|-----|---|--|--|--|--|--|
| | | | | | | | | | |
| Инв. № подл. | Подп. и дата | Взам. инв. № | -22 | План прокладки кабелей СКС. Секция 3. План подвала | | | | | |
| | | | -23 | План прокладки кабелей СКС. Секция 3. План 1этажа | | | | | |
| | | | -24 | План прокладки кабелей СКС. Секция 3. План 2 этажа | | | | | |
| | | | -25 | План прокладки кабелей СКС. Секция 3. План 3-7 этажей | | | | | |
| | | | -26 | План прокладки кабелей СКС. Секция 3. План 8 этажа | | | | | |
| | | | -27 | План прокладки кабелей СКС. Секция 3. План 9 этажа | | | | | |
| | | | -28 | План прокладки кабелей СКС. Секция 4. План подвала | | | | | |
| | | | -29 | План прокладки кабелей СКС. Секция 4. План 1 этажа | | | | | |
| | | | -30 | План прокладки кабелей СКС. Секция 4. План 2-7 этажей | | | | | |
| | | | -31 | План прокладки кабелей СКС. Секция 4. План 8 этажа | | | | | |
| | | | -32 | План прокладки кабелей СКС. Секция 4. План 9 этажа | | | | | |
| | | | -33 | План прокладки кабелей СКС. Секция 5. План подвала | | | | | |
| | | | -34 | План прокладки кабелей СКС. Секция 5. План 1 этажа | | | | | |
| | | | -35 | План прокладки кабелей СКС. Секция 5. План 2-6 этажей | | | | | |
| | | | -36 | План прокладки кабелей СКС. Секция 5. План 7 этажа | | | | | |
| | | | -37 | План прокладки кабелей СКС. Секция 5. План 8 этажа | | | | | |
| | | | -38 | План прокладки кабелей СКС. Секция 6. План подвала | | | | | |
| | | | -39 | План прокладки кабелей СКС. Секция 6. План 1 этажа | | | | | |
| | | | -40 | План прокладки кабелей СКС. Секция 6. План 2-4 этажей | | | | | |
| | | | -41 | План прокладки кабелей СКС. Секция 6. План 5 этажа | | | | | |
| | | | -42 | План прокладки кабелей СКС. Секция 6. План 6 этажа | | | | | |
| | | | -43 | План прокладки кабелей СКС. Секция 7. План подвала | | | | | |
| | | | -48 | План прокладки кабелей СКС. Секция 8. План подвала | | | | | |
| | | | -49 | План прокладки кабелей СКС. Секция 8. План 1 этажа | | | | | |
| | | | -50 | План прокладки кабелей СКС. Секция 8. План 2-6 этажей | | | | | |
| | | | -51 | План прокладки кабелей СКС. Секция 8. План 7 этажа | | | | | |
| | | | -52 | План прокладки кабелей СКС. Секция 8. План 8 этажа | | | | | |
| | | | | | | | | | |
| | | | | | | | | | |
| | | |
|-----|---|--|
| | | |
| -48 | План прокладки кабелей СКС. Секция 8. План подвала | |
| -49 | План прокладки кабелей СКС. Секция 8. План 1 этажа | |
| -50 | План прокладки кабелей СКС. Секция 8. План 2-6 этажей | |
| -51 | План прокладки кабелей СКС. Секция 8. План 7 этажа | |
| -52 | План прокладки кабелей СКС. Секция 8. План 8 этажа | |
| | | |
| | | |
| | | |
| | | |
| | | |



| | | |
|--------------|--------------|--------------|
| Изм. № подл. | Подп. и дата | Взам. инв. № |
| | | |

| | | | | | | | |
|------|---------|------|-------|-------|------|--------------|------|
| | | | | | | 02-01/17-CC1 | Лист |
| | | | | | | | 1.4 |
| Изм. | Кол.уч. | Лист | Недок | Подп. | Дата | | |

| | |
|--|--|
| | |
|--|--|

| Инв. № подл. | Подп. и дата | Взам. инв. № |
|--------------|--------------|--------------|
| | | |




| | | | | | |
|------|---------|------|-------|-------|------|
| | | | | | |
| Изм. | Кол.уч. | Лист | № док | Подп. | Дата |

1.5

Условные графические обозначения на планах

Условные графические обозначения на планах




| | | |
|--|--|--|
| | | |
| | | |
| | | |
| | | |


| | | | | | | | | | | | | |
|--------------|--------------|--------------|------|--------|---|----------------------------------|---|-----------------|--------|------|--------|--|
| Инв. № подл. | Подп. и дата | Взам. инв. № | | | | | | | | | | |
| | | | | | | | | | | | | |
| | | | | | | | Заказчик ООО "Брусника. Москва" 03-01/17-СС1 | | | | | |
| | | | | | | | Московская обл., Ленинский район, г.п. Горки Ленинские, д. Сапроново, уч.№50:21:0000000:34153 (4 очередь строительства) | | | | | |
| | | | | | | | | | | | | |
| | Изм. | Кол.уч | Лист | № док. | Подп. | Дата | | | | | | |
| | Разработал | Миронов | | |  | 11.19 | Многоквартирный жилой дом | | Стадия | Лист | Листов | |
| | Проверил | Демишева | | |  | 11.19 | | | Р | 2 | | |
| | Н.контроль | Демишева | | |  | 11.19 | | | | | | |
| | | | | | | Условные графические обозначения | | ООО "Сфера-Мск" | | | | |
| Утвердил | | | | | | | | | | | | |

| | | | | | |
|-------------|--|--|--------------|--------------|--------------|
| Согласовано | | | Взам. инв. № | Подп. и дата | Инв. № подл. |
| | | | | | |
| | | | | | |

47хУТР из секции №1



| | | | | | | | | | |
|------------|----------|------|--------|---|-------|---|-----------------|------|--------|
| | | | | | | Заказчик ООО "Брусника. Москва" 03-01/17 СС1 | | | |
| | | | | | | Московская обл., Ленинский район, г.п. Горки Ленинские, д. Сапроново, уч.№50:21:0000000:34153 (4 очередь строительства) | | | |
| Изм. | Кол.уч | Лист | № док. | Подп. | Дата | Многоквартирный жилой дом | Стадия | Лист | Листов |
| Разработал | Миронов | | |  | 11.19 | | Р | 4 | |
| Проверил | Демишева | | |  | 11.19 | | | | |
| Н.контроль | Демишева | | |  | 11.19 | Секция 2. Структурная схема СКС | ООО "Сфера-Мск" | | |
| | | | | | | | | | |
| Утвердил | | | | | | | | | |

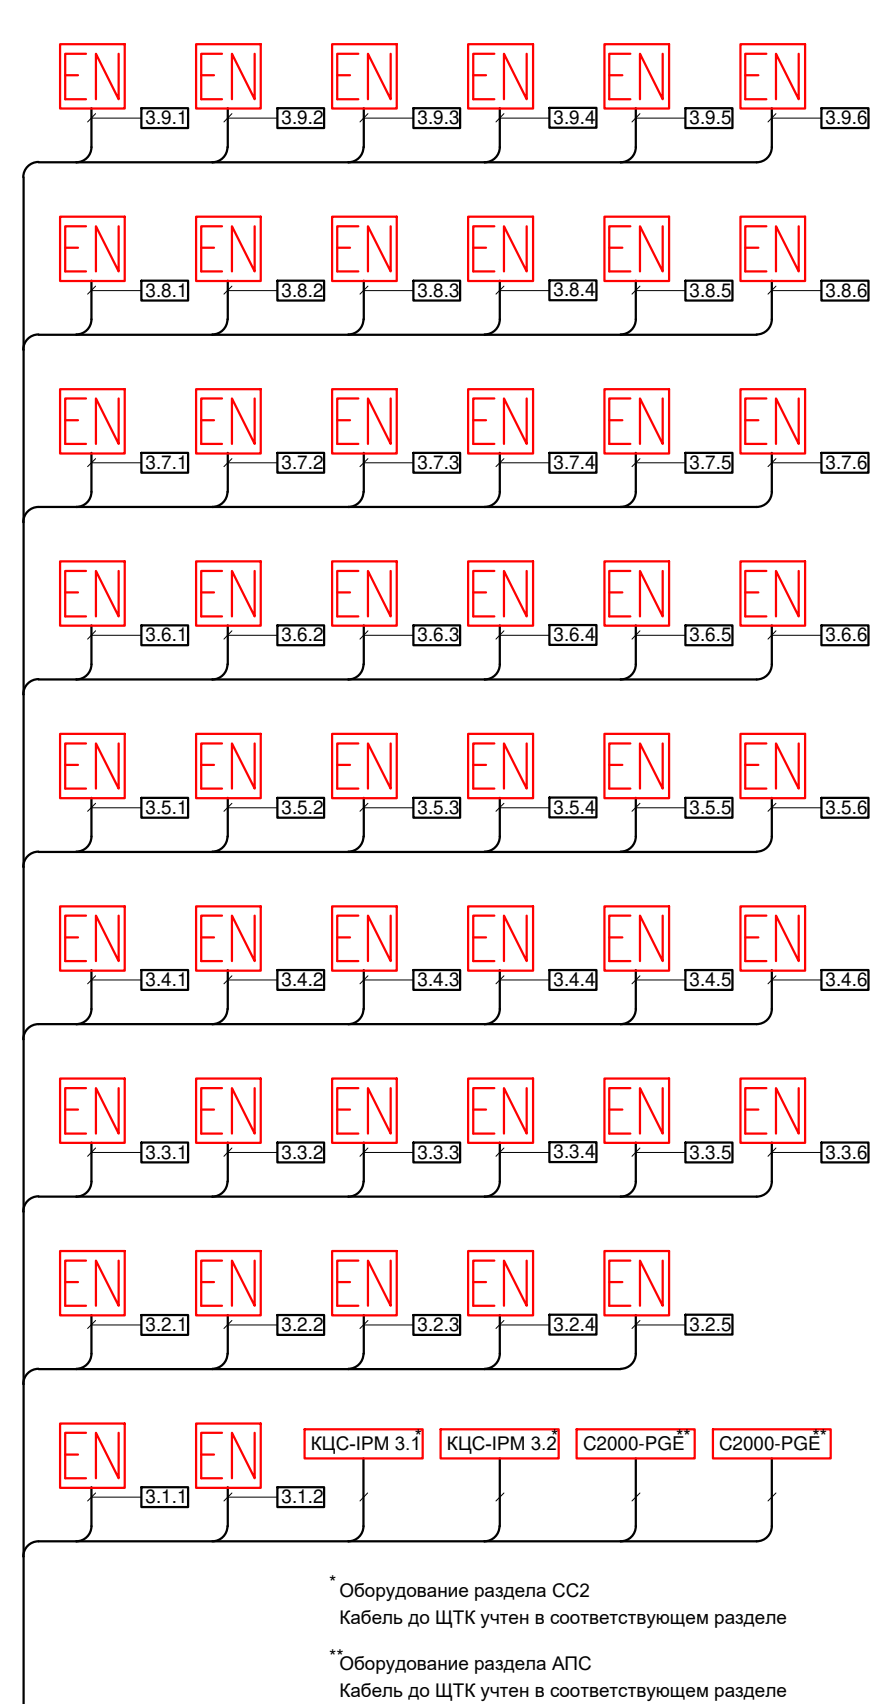


| | | | | | | | | | |
|------------|-------|----------|--------|-----------|-------|---|-----------------|------|--------|
| | | | | | | Заказчик ООО "Брусника. Москва" 03-01/17 CC1 | | | |
| | | | | | | Московская обл., Ленинский район, г.п. Горки Ленинские, д. Сапоново, уч.№50:21.0000000:34153 (4 очередь строительства) | | | |
| Изм. | Колуч | Лист | № док. | Подп. | Дата | Многоквартирный жилой дом | Стадия | Лист | Листов |
| Разработал | | Миронов | | <i>ММ</i> | 11.19 | | Р | 5 | |
| Проверил | | Демишева | | <i>ММ</i> | 11.19 | | | | |
| Н.контроль | | Демишева | | <i>ММ</i> | 11.19 | | | | |
| Утвердил | | | | | | Секция 3. Структурная схема СКС | ООО "Сфера-Мск" | | |




Согласовано

Взам. инв. №


Подп. и дата

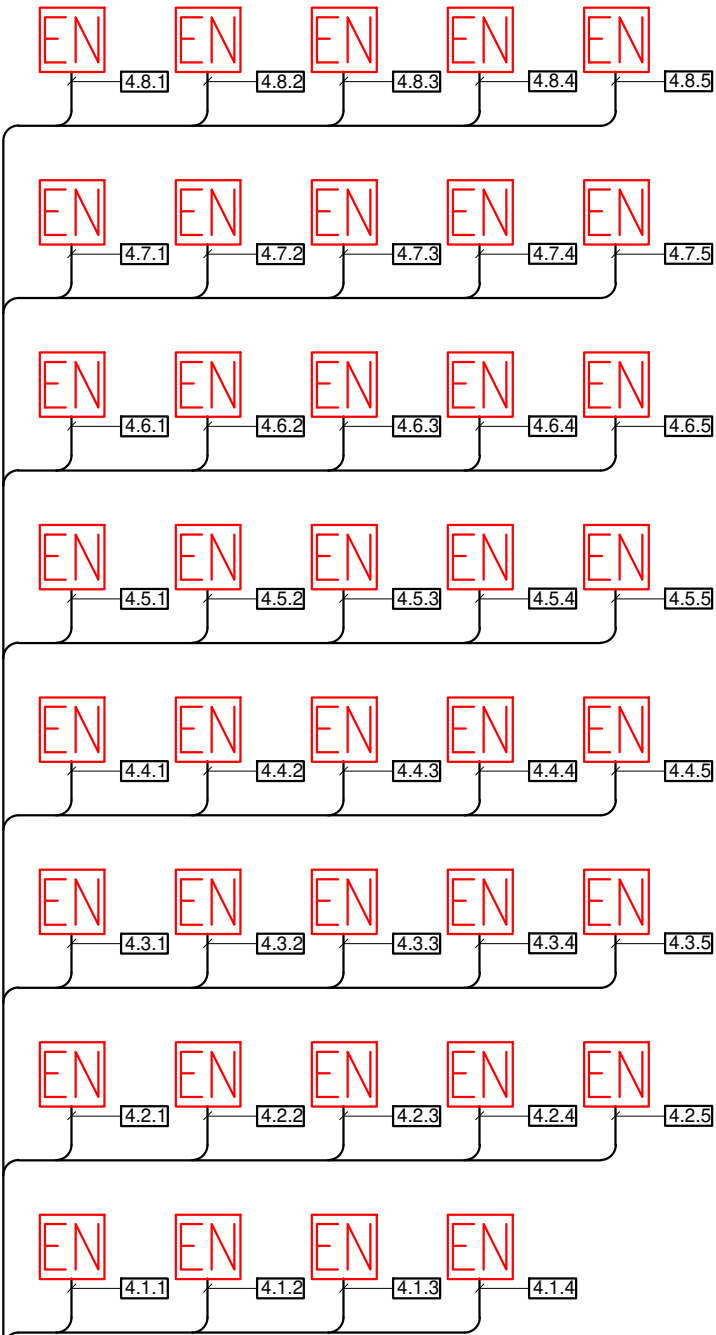


Инв. № подл.




| | | | | | | | | | |
|------------|----------|------|--------|---|-------|---|-----------------|------|--------|
| | | | | | | Заказчик ООО "Брусника. Москва" 03-01/17 СС1 | | | |
| | | | | | | Московская обл., Ленинский район, г.п. Горки Ленинские, д. Сапроново, уч.№50:21:0000000:34153 (4 очередь строительства) | | | |
| Изм. | Кол.уч | Лист | № док. | Подп. | Дата | Многоквартирный жилой дом | Стадия | Лист | Листов |
| Разработал | Миронов | | |  | 11.19 | | Р | 6 | |
| Проверил | Демишева | | |  | 11.19 | | | | |
| Н.контроль | Демишева | | |  | 11.19 | Секция 4. Структурная схема СКС | ООО "Сфера-Мск" | | |
| | | | | | | | | | |
| Утвердил | | | | | | | | | |

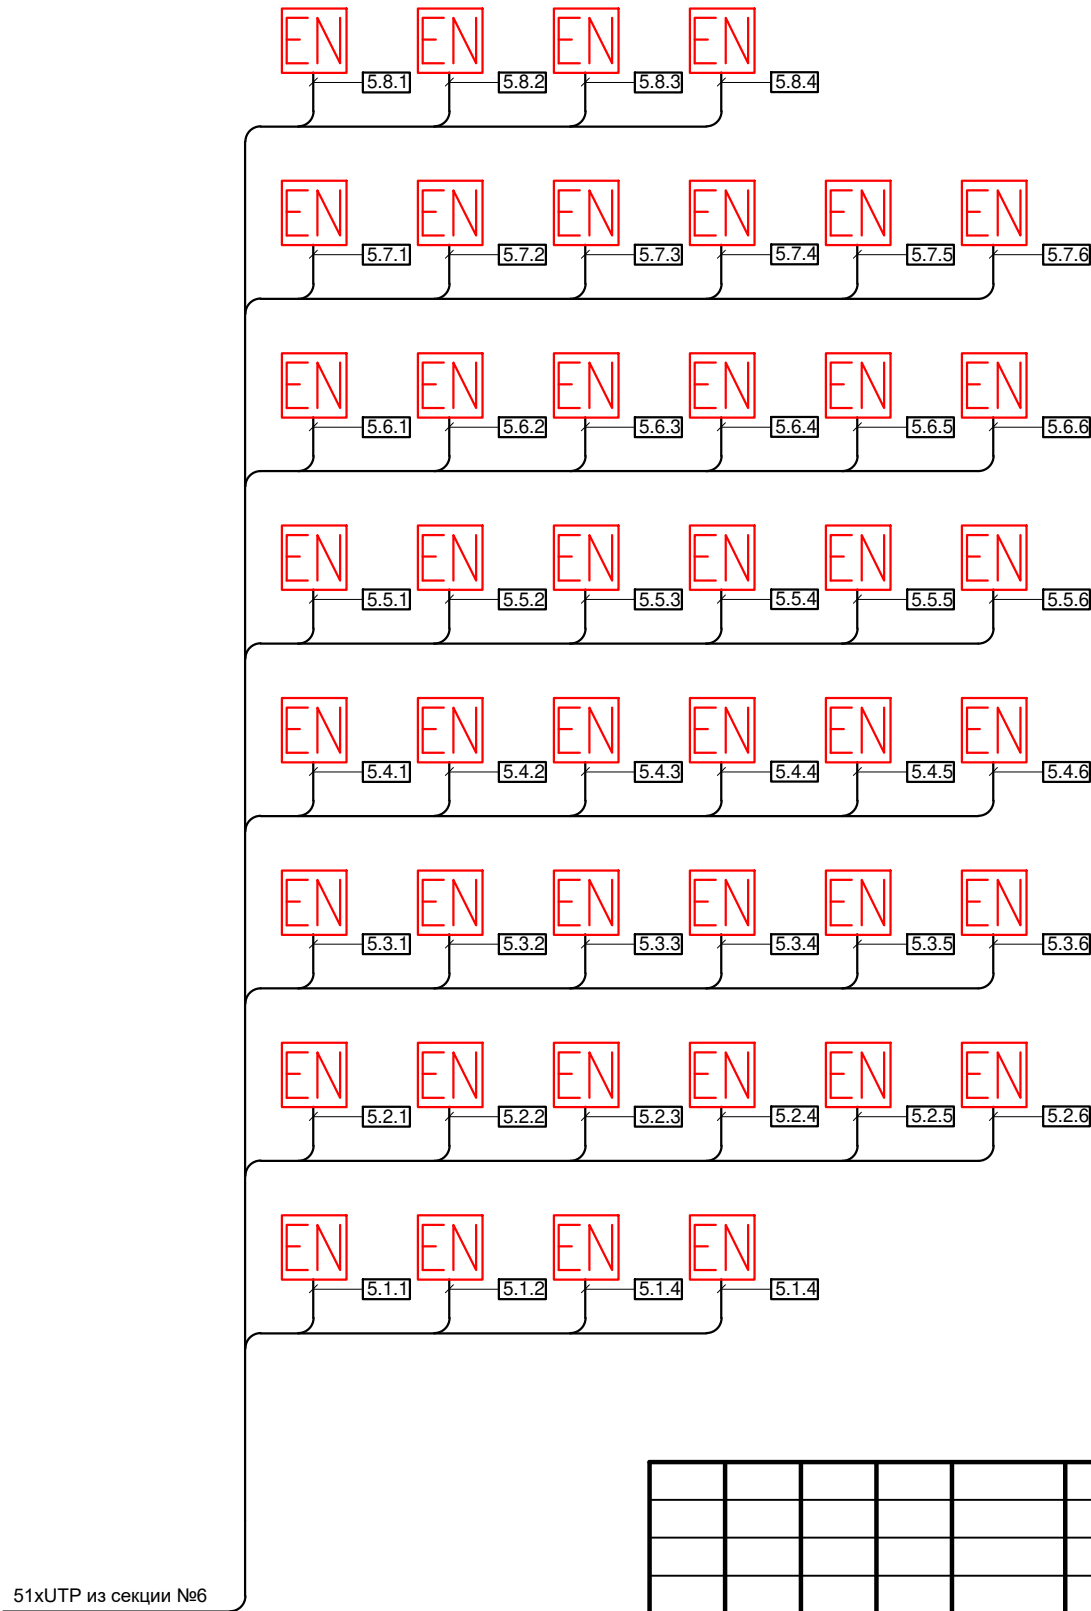


| | | | | | | |
|-------------|--|--|--|--------------|--------------|--------------|
| Согласовано | | | | Взам. инв. № | Подп. и дата | Инв. № подл. |
| | | | | | | |
| | | | | | | |




| | | | | | | | | | |
|------------|----------|------|--------|---|-------|---|-----------------|------|--------|
| | | | | | | Заказчик ООО "Брусника. Москва" 03-01/17 СС1 | | | |
| | | | | | | Московская обл., Ленинский район, г.п. Горки Ленинские, д. Сапроново, уч.№50:21:0000000:34153 (4 очередь строительства) | | | |
| Изм. | Кол.уч | Лист | № док. | Подп. | Дата | Многоквартирный жилой дом | Стадия | Лист | Листов |
| Разработал | Миронов | | |  | 11.19 | | Р | 7 | |
| Проверил | Демишева | | |  | 11.19 | | | | |
| Н.контроль | Демишева | | |  | 11.19 | Секция 5. Структурная схема СКС | ООО "Сфера-Мск" | | |
| | | | | | | | | | |
| Утвердил | | | | | | | | | |

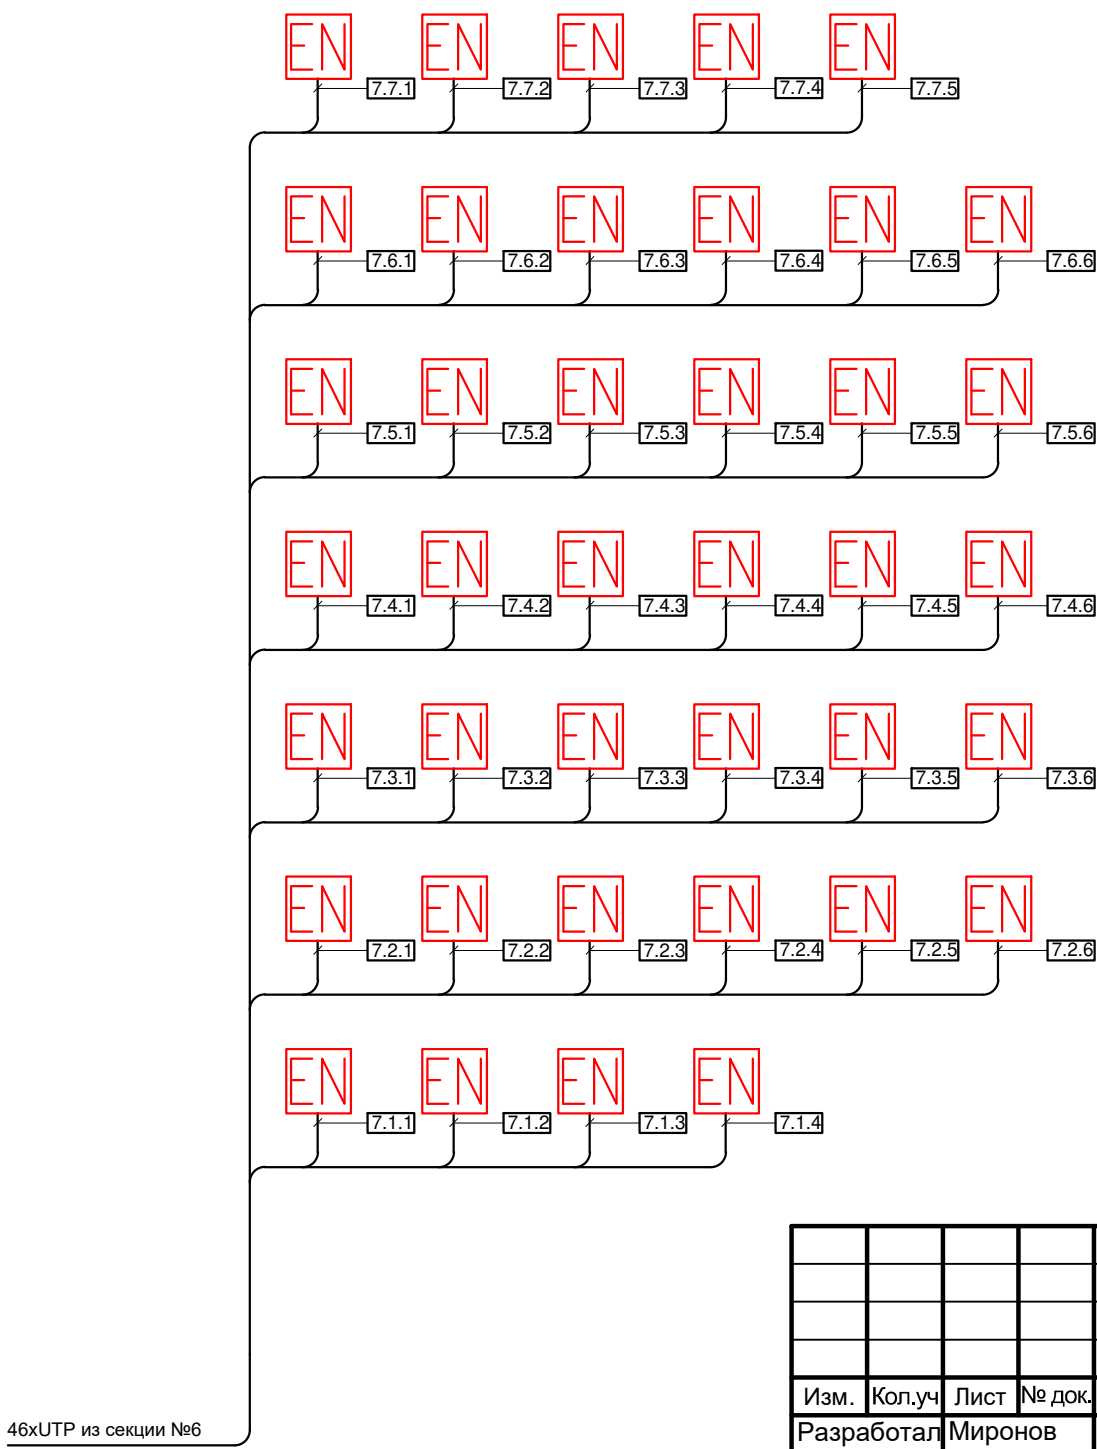


| | | | | | |
|--------------|--------------|--|--------------|--|--|
| Согласовано | | | | | |
| | | | | | |
| | | | | | |
| Инв. № подл. | Подп. и дата | | Взам. инв. № | | |
| | | | | | |
| | | | | | |



| | | | | | | | | | |
|------------|----------|------|--------|---|-------|---|-----------------|------|--------|
| | | | | | | Заказчик ООО "Брусника. Москва" 03-01/17 СС1 | | | |
| | | | | | | Московская обл., Ленинский район, г.п. Горки Ленинские, д. Сапроново, уч.№50:21:0000000:34153 (4 очередь строительства) | | | |
| Изм. | Кол.уч | Лист | № док. | Подп. | Дата | | | | |
| Разработал | Миронов | | |  | 11.19 | Многоквартирный жилой дом | Стадия | Лист | Листов |
| Проверил | Демишева | | |  | 11.19 | | Р | 9 | |
| Н.контроль | Демишева | | |  | 11.19 | | | | |
| | | | | | | Секция 7. Структурная схема СКС | ООО "Сфера-Мск" | | |
| Утвердил | | | | | | | | | |
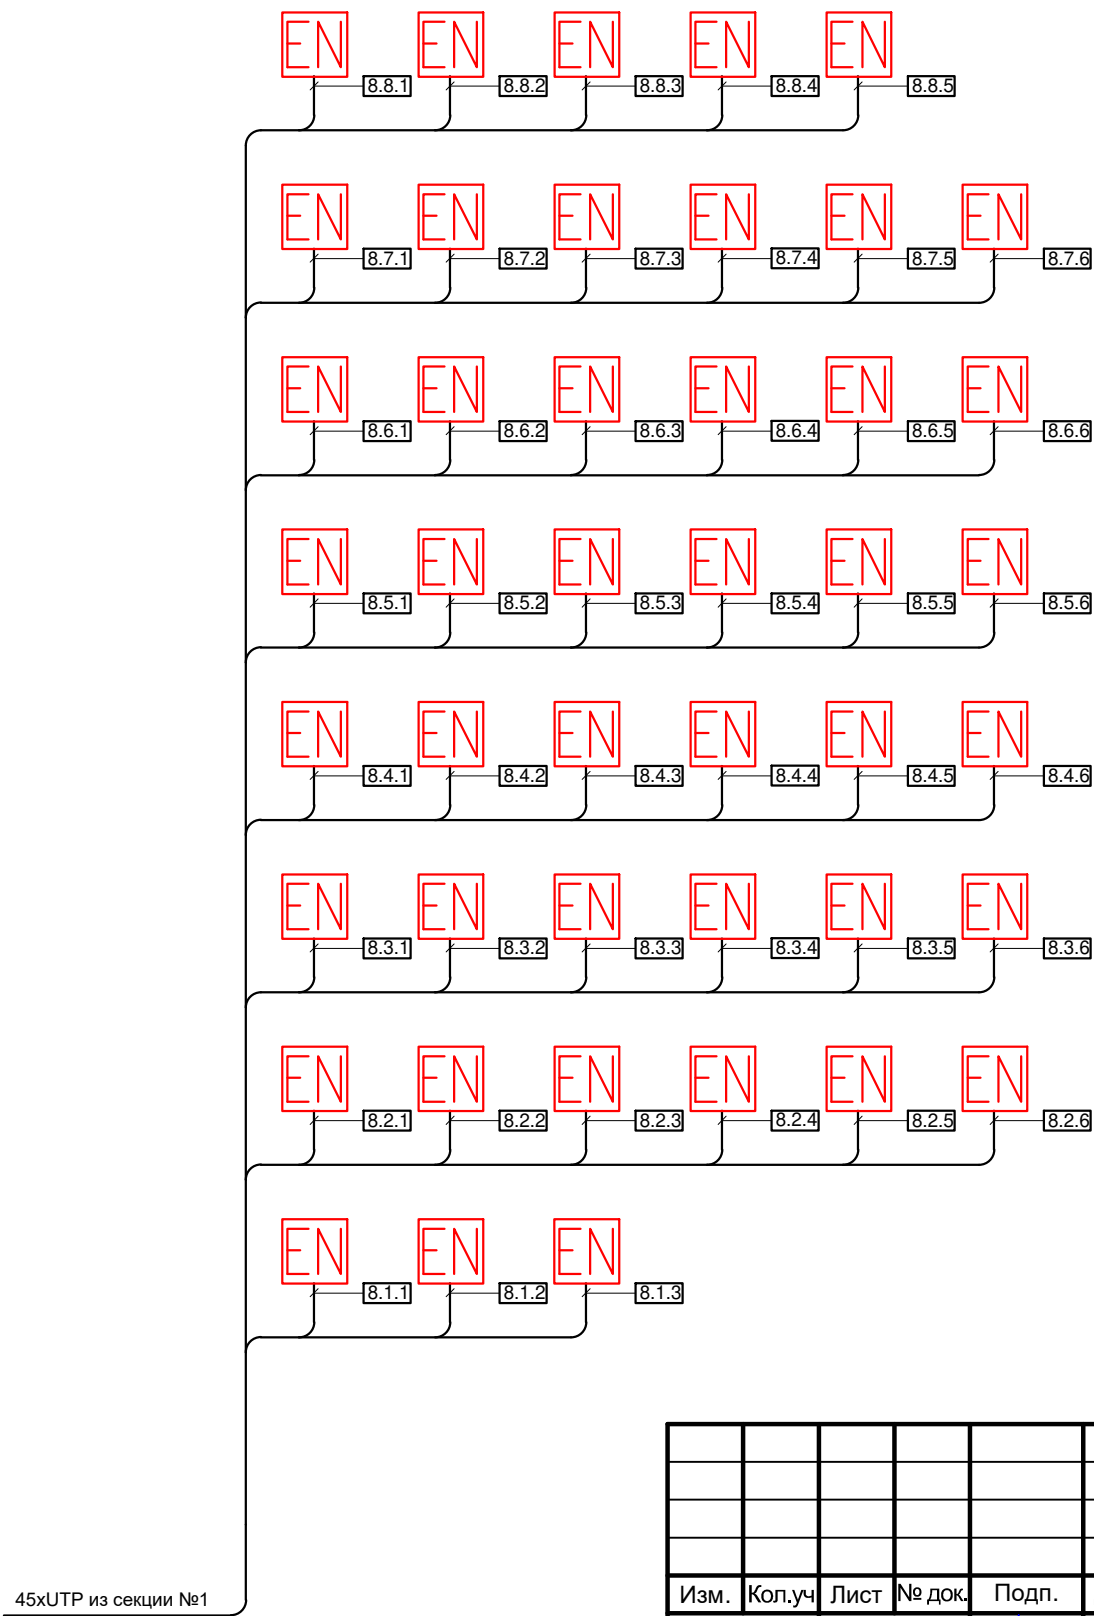
| | | | | | | |
|--------------|--------------|--|--------------|--|--|--|
| Согласовано | | | | | | |
| | | | | | | |
| | | | | | | |
| Инв. № подл. | Подп. и дата | | Взам. инв. № | | | |
| | | | | | | |




| | | | | | | | | | |
|------------|----------|------|--------|---|-------|---|-----------------|------|--------|
| | | | | | | Заказчик ООО "Брусника. Москва" 03-01/17 СС1 | | | |
| | | | | | | Московская обл., Ленинский район, г.п. Горки Ленинские, д. Сапроново, уч.№50:21:0000000:34153 (4 очередь строительства) | | | |
| Изм. | Кол.уч | Лист | № док. | Подп. | Дата | Многоквартирный жилой дом | Стадия | Лист | Листов |
| Разработал | Миронов | | |  | 11.19 | | Р | 10 | |
| Проверил | Демишева | | |  | 11.19 | | | | |
| Н.контроль | Демишева | | |  | 11.19 | Секция 8. Структурная схема СКС | ООО "Сфера-Мск" | | |
| | | | | | | | | | |
| Утвердил | | | | | | | | | |

Согласовано

Инов. № подл.

Подп. и дата

Взам. инв. №

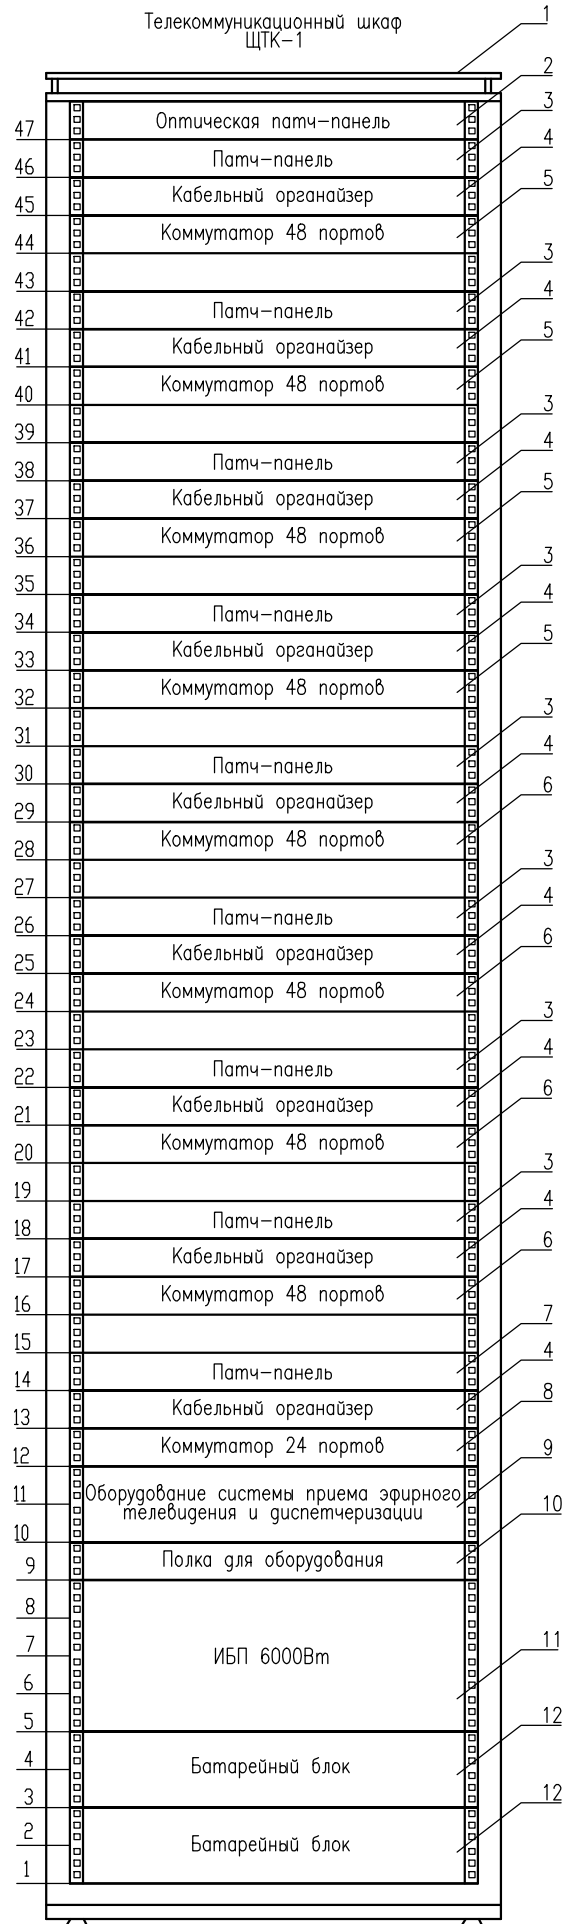

| Поз. | Оборудование,тип | Наименование | Кол. | Масса ед., кг. | Приме-чание |
|------|--------------------------|--|-------|----------------|--------------------------------------|
| 1 | ШТК-М 47.6.10-1ААА | Шкаф сетевой, 600х1000, 42U (ЦМО) | 1 шт. | | |
| 2 | FD-19Box | Патч-панль оптическая | 1 шт. | | |
| 3 | PPHP-19-48-8P8C-C5e-110D | Патч-панель 48 портов | 8 шт. | | 4 шт.-СС1 4 шт.-СС3 |
| 4 | ГКО-1.6 | Кабельный органайзер | 9 шт. | | 4 шт.-СС1 4 шт.-СС3 1 шт. -СОТ |
| 5 | DGS-1210-52/ME | Коммутатор 48 портов 10/100/1000Base-T | 4 шт. | | |
| 6 | DGS-1210-52MPP/ME | Коммутатор 48 портов 10/100/1000Base-T | 4 шт. | | СС3 |
| 7 | PP2-19-24-8P8C-C5e-110D | Патч-панель 24 портов | 1 шт. | | СОТ |
| 8 | DGS-1210-28P/ME | Коммутатор 24 портов 10/100/1000Base-T | 1 шт. | | СОТ |
| 9 | | Оборудование учтено в разделе РТ2, СС2 | | | |
| 10 | | Полка для размещения оборудования | 1 шт. | | |
| 11 | SNR-UPS-DNRT-6000 Int | ИБП 6000Вт/6000ВА | 1 шт. | | |
| 12 | SNR-UPS-BCRT-610 Int | Внешний батарейный блок для ИБП | 2 шт. | | |
| 13 | R-32-6S-A-440-K | Блок розеток | 2 шт. | | на тыльной стороне |
| | | | | | |

| | | | | | | | | | |
|------------|----------|------|--------|-------|-------|---|-----------------|------|--------|
| | | | | | | Заказчик ООО "Брусника. Москва" 03-01/17-СС1 | | | |
| | | | | | | Московская обл., Ленинский район, г.п. Горки Ленинские, д. Сапроново, уч.№50:21:0000000:34153 (4 очередь строительства) | | | |
| Изм. | Кол.уч | Лист | № док. | Подп. | Дата | Многоквартирный жилой дом | Стадия | Лист | Листов |
| Разработал | Миронов | | | | 11.19 | | Р | 11.1 | |
| Проверил | Демишева | | | | 11.19 | | | | |
| Н.контроль | Демишева | | | | 11.19 | Телекоммуникационный шкаф ЩТК-1. Схема компоновки | ООО "Сфера-Мск" | | |
| | | | | | | | | | |
| Утвердил | | | | | | | | | |

Согласовано

Изм. № подл.

Подп. и дата

Взам. инв. №

Изм. № подл.

Подп. и дата

Взам. инв. №

Телекоммуникационный шкаф ЩТК-2.1

1

2

9

3

4

5

3

4

5

7

4

6

8

10

11

10

8

12

13

13

42

41

40

39

38

37

36

35

34

33

32

31

30

29

28

27

26

25

24

23

22

21

20

19

18

17

16

15

14

13

12

11

10

9

8

7

6

5

4

3

2

1

Оптическая патч-панель

Оптический коммутатор

Патч-панель

Кабельный органайзер

Коммутатор 48 портов

Патч-панель

Кабельный органайзер

Коммутатор 48 портов

Патч-панель

Кабельный органайзер

Коммутатор 24 портов

Оборудование системы приема эфирного телевидения и диспетчеризации

Полка для оборудования

Оборудование системы диспетчеризации лифтов

Полка для оборудования

Головная станция системы приема эфирного телевидения

ИБП 2700Вт

Батарейный блок

Батарейный блок


| Поз. | Оборудование,тип | Наименование | Кол. | Масса ед., кг. | Примечание |
|------|--------------------------|--|-------|----------------|--------------------|
| 1 | ШТК-М 42.6.10-1ААА | Шкаф сетевой, 600х1000, 42U (ЦМО) | 1 шт. | | |
| 2 | FD-19Box | Патч-панель оптическая | 1 шт. | | |
| 3 | PPHP-19-48-8P8C-C5e-110D | Патч-панель 48 портов | 2 шт. | | |
| 4 | ГКО-1.6 | Кабельный органайзер | 3 шт. | | |
| 5 | DGS-1210-52/ME | Коммутатор 48 портов 10/100/1000Base-T | 2 шт. | | |
| 6 | DGS-1210-28/ME | Коммутатор 24 портов 10/100/1000Base-T | 1 шт. | | |
| 7 | PP2-19-24-8P8C-C5e-110D | Патч-панель 24 портов | 1 шт. | | |
| 8 | | Оборудование учтено в разделе РТ2 | | | |
| 9 | DGS-3420-26SC | Коммутатор 3 уровня с 24 портами SFP | 1 шт. | | |
| 10 | | Полка для размещения оборудования | 2 шт. | | |
| 11 | | Оборудование учтено в разделе СС2 | | | |
| 12 | SNR-UPS-ONRM-3000S72 | ИБП 2700Вт/3000ВА | 1 шт. | | |
| 13 | SNR-UPS-BCRM-3000S72 | Внешний батарейный блок для ИБП | 2 шт. | | |
| 14 | R-16-7S-V-440 | Блок розеток | 2 шт. | | на тыльной стороне |

| | | | | | | | | | |
|------------|----------|------|--------|--------|-------|---|-----------------|------|--------|
| | | | | | | Заказчик ООО "Брусника. Москва" 03-01/17-СС1 | | | |
| | | | | | | Московская обл., Ленинский район, г.п. Горки Ленинские, д. Сапроново, уч.№50:21:0000000:34153 (4 очередь строительства) | | | |
| Изм. | Кол.уч | Лист | № док. | Подп. | Дата | Многоквартирный жилой дом | Стадия | Лист | Листов |
| Разработал | Миронов | | | ИКС | 11.19 | | Р | 11.2 | |
| Проверил | Демишева | | | Н.Деми | 11.19 | | | | |
| Н.контроль | Демишева | | | Н.Деми | 11.19 | Телекоммуникационный шкаф ЩТК-2.1. Схема компоновки | ООО "Сфера-Мск" | | |
| | | | | | | | | | |
| Утвердил | | | | | | | | | |

Копировал

A3 420x297

| | | | |
|--------------|--------------|--------------|--|
| Согласовано | | | |
| | | | |
| | | | |
| Иув. № подл. | Подп. и дата | Взам. инв. № | |
| | | | |

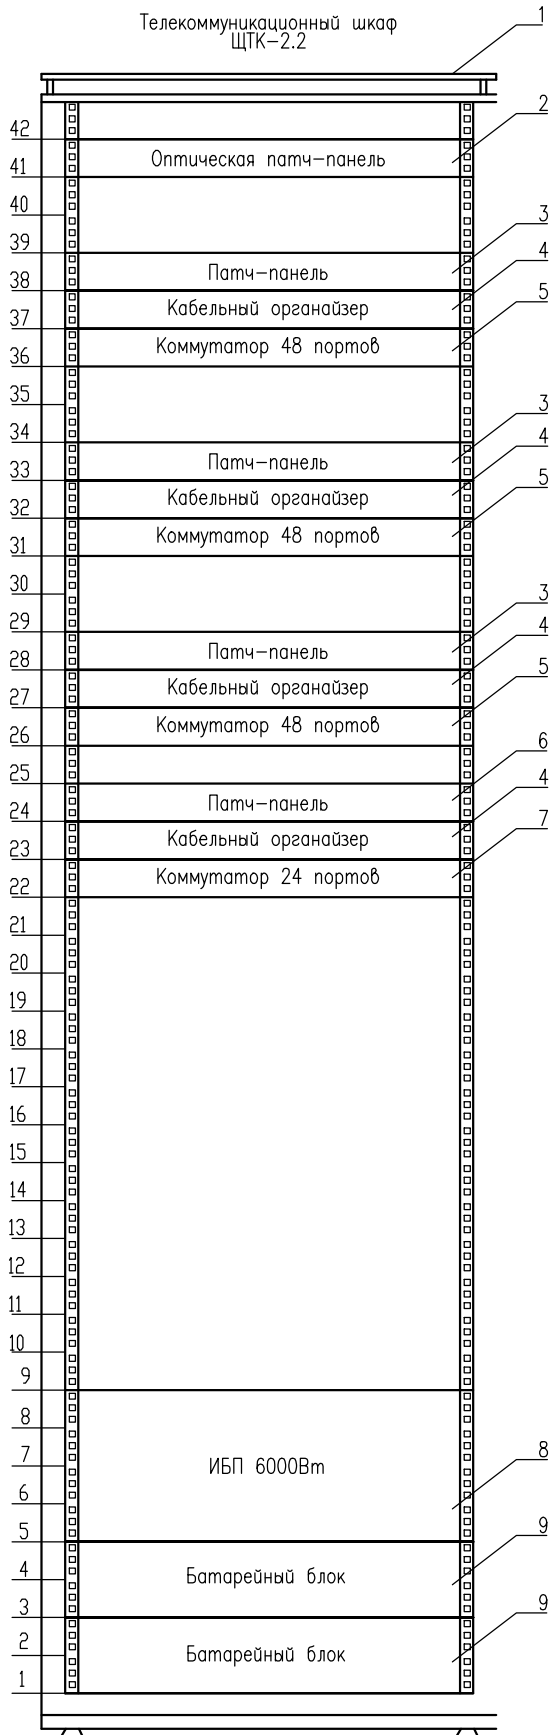




| Поз. | Оборудование, тип | Наименование | Кол. | Масса ед., кг. | Примечание |
|------|--------------------------|--|-------|----------------|-------------------------|
| 1 | ШТК-М 42.6.10-1AAA | Шкаф сетевой, 600x1000, 42U (ЦМО) | 1 шт. | | |
| 2 | FO-19Box | Патч-панель оптическая | 1 шт. | | |
| 3 | PPHP-19-48-8P8C-C5e-110D | Патч-панель 48 портов | 3 шт. | | ССЗ |
| 4 | ГКО-1.6 | Кабельный органайзер | 4 шт. | | 3 шт.-ССЗ 1 шт. -СОТ |
| 5 | DGS-1210-52MPP/ME | Коммутатор 48 портов 10/100/1000Base-T | 3 шт. | | ССЗ |
| 6 | PP2-19-24-8P8C-C5e-110D | Патч-панель 24 портов | 1 шт. | | СОТ |
| 7 | DGS-1210-28P/ME | Коммутатор 24 портов 10/100/1000Base-T | 1 шт. | | СОТ |
| 8 | SNR-UPS-DNRT-6000 Int | ИБП 6000Вт/6000ВА | 1 шт. | | |
| 9 | SNR-UPS-BCRT-610 Int | Внешний батарейный блок для ИБП | 2 шт. | | |
| 10 | R-32-6S-A-440-K | Блок розеток | 2 шт. | | на тыльной стороне |
| | | | | | |
| | | | | | |

| | | | | | | | | | |
|------------|----------|------|--------|-------|-------|---|--------|------|-----------------|
| | | | | | | Заказчик ООО "Брусника. Москва" 03-01/17-СС1 | | | |
| | | | | | | Московская обл., Ленинский район, г.п. Горки Ленинские, д. Сапроново, уч.№50:21:0000000:34153 (4 очередь строительства) | | | |
| Изм. | Кол.уч. | Лист | № док. | Подп. | Дата | Многоквартирный жилой дом | Стадия | Лист | Листов |
| Разработал | Миронов | | | ИКС | 11.19 | | Р | 11.3 | |
| Проверил | Демишева | | | Гем | 11.19 | | | | |
| Н.контроль | Демишева | | | Гем | 11.19 | Телекоммуникационный шкаф ЩТК-4.2. Схема компоновки | Р | 11.3 | ООО "Сфера-Мск" |
| | | | | | | | | | |
| Утвердил | | | | | | | | | |

| Поз. | Оборудование,тип | Наименование | Кол. | Масса ед., кг. | Примечание |
|------|--------------------------|--|-------|----------------|-------------------------------------|
| 1 | ШТК-М 42.6.10-1AAA | Шкаф сетевой, 600x1000, 42U (ЦМО) | 1 шт. | | |
| 2 | FD-19Box | Патч-панель оптическая | 1 шт. | | |
| 3 | PPHP-19-48-8P8C-C5e-110D | Патч-панель 48 портов | 6 шт. | | 3 шт.-СС1 3 шт.-СС3 |
| 4 | ГКО-1.6 | Кабельный органайзер | 7 шт. | | 3 шт.-СС1 3 шт.-СС3 1 шт.-СОТ |
| 5 | DGS-1210-52/ME | Коммутатор 48 портов 10/100/1000Base-T | 2 шт. | | |
| 6 | DGS-1210-52MPP/ME | Коммутатор 48 портов 10/100/1000Base-T | 3 шт. | | СС3 |
| 7 | PP2-19-24-8P8C-C5e-110D | Патч-панель 24 портов | 1 шт. | | СОТ |
| 8 | DGS-1210-28P/ME | Коммутатор 24 портов 10/100/1000Base-T | 1 шт. | | СОТ |
| 9 | | Оборудование учтено в разделе РТ2, СС2 | | | |
| 10 | | Полка для размещения оборудования | 1 шт. | | |
| 11 | SNR-UPS-ONRT-6000 Int | ИБП 6000Вт/6000ВА | 1 шт. | | |
| 12 | SNR-UPS-BCRT-610 Int | Внешний батарейный блок для ИБП | 2 шт. | | |
| 13 | R-32-6S-A-440-K | Блок розеток | 2 шт. | | на тыльной стороне |
| | | | | | |




| | | | | | | | | | | |
|------------|----------|------|--------|---|-------|---|--|-----------------|------|--------|
| | | | | | | Заказчик ООО "Брусника. Москва" 03-01/17-СС1 | | | | |
| | | | | | | Московская обл., Ленинский район, г.п. Горки Ленинские, д. Сапроново, уч.№50:21:0000000:34153 (4 очередь строительства) | | | | |
| Изм. | Кол.уч | Лист | № док. | Подп. | Дата | | | | | |
| Разработал | Миронов | | |  | 11.19 | | | Стадия | Лист | Листов |
| Проверил | Демешева | | |  | 11.19 | Многokвартирный жилой дом | | Р | 11.4 | |
| Н.контроль | Демешева | | |  | 11.19 | | | | | |
| | | | | | | | | | | |
| | | | | | | Телекоммуникационный шкаф ЩТК-3. Схема компоновки | | ООО "Сфера-Мск" | | |
| Утвердил | | | | | | | | | | |

Согласовано

Взам. инв. №

Подп. и дата


ИНВ. № подл.

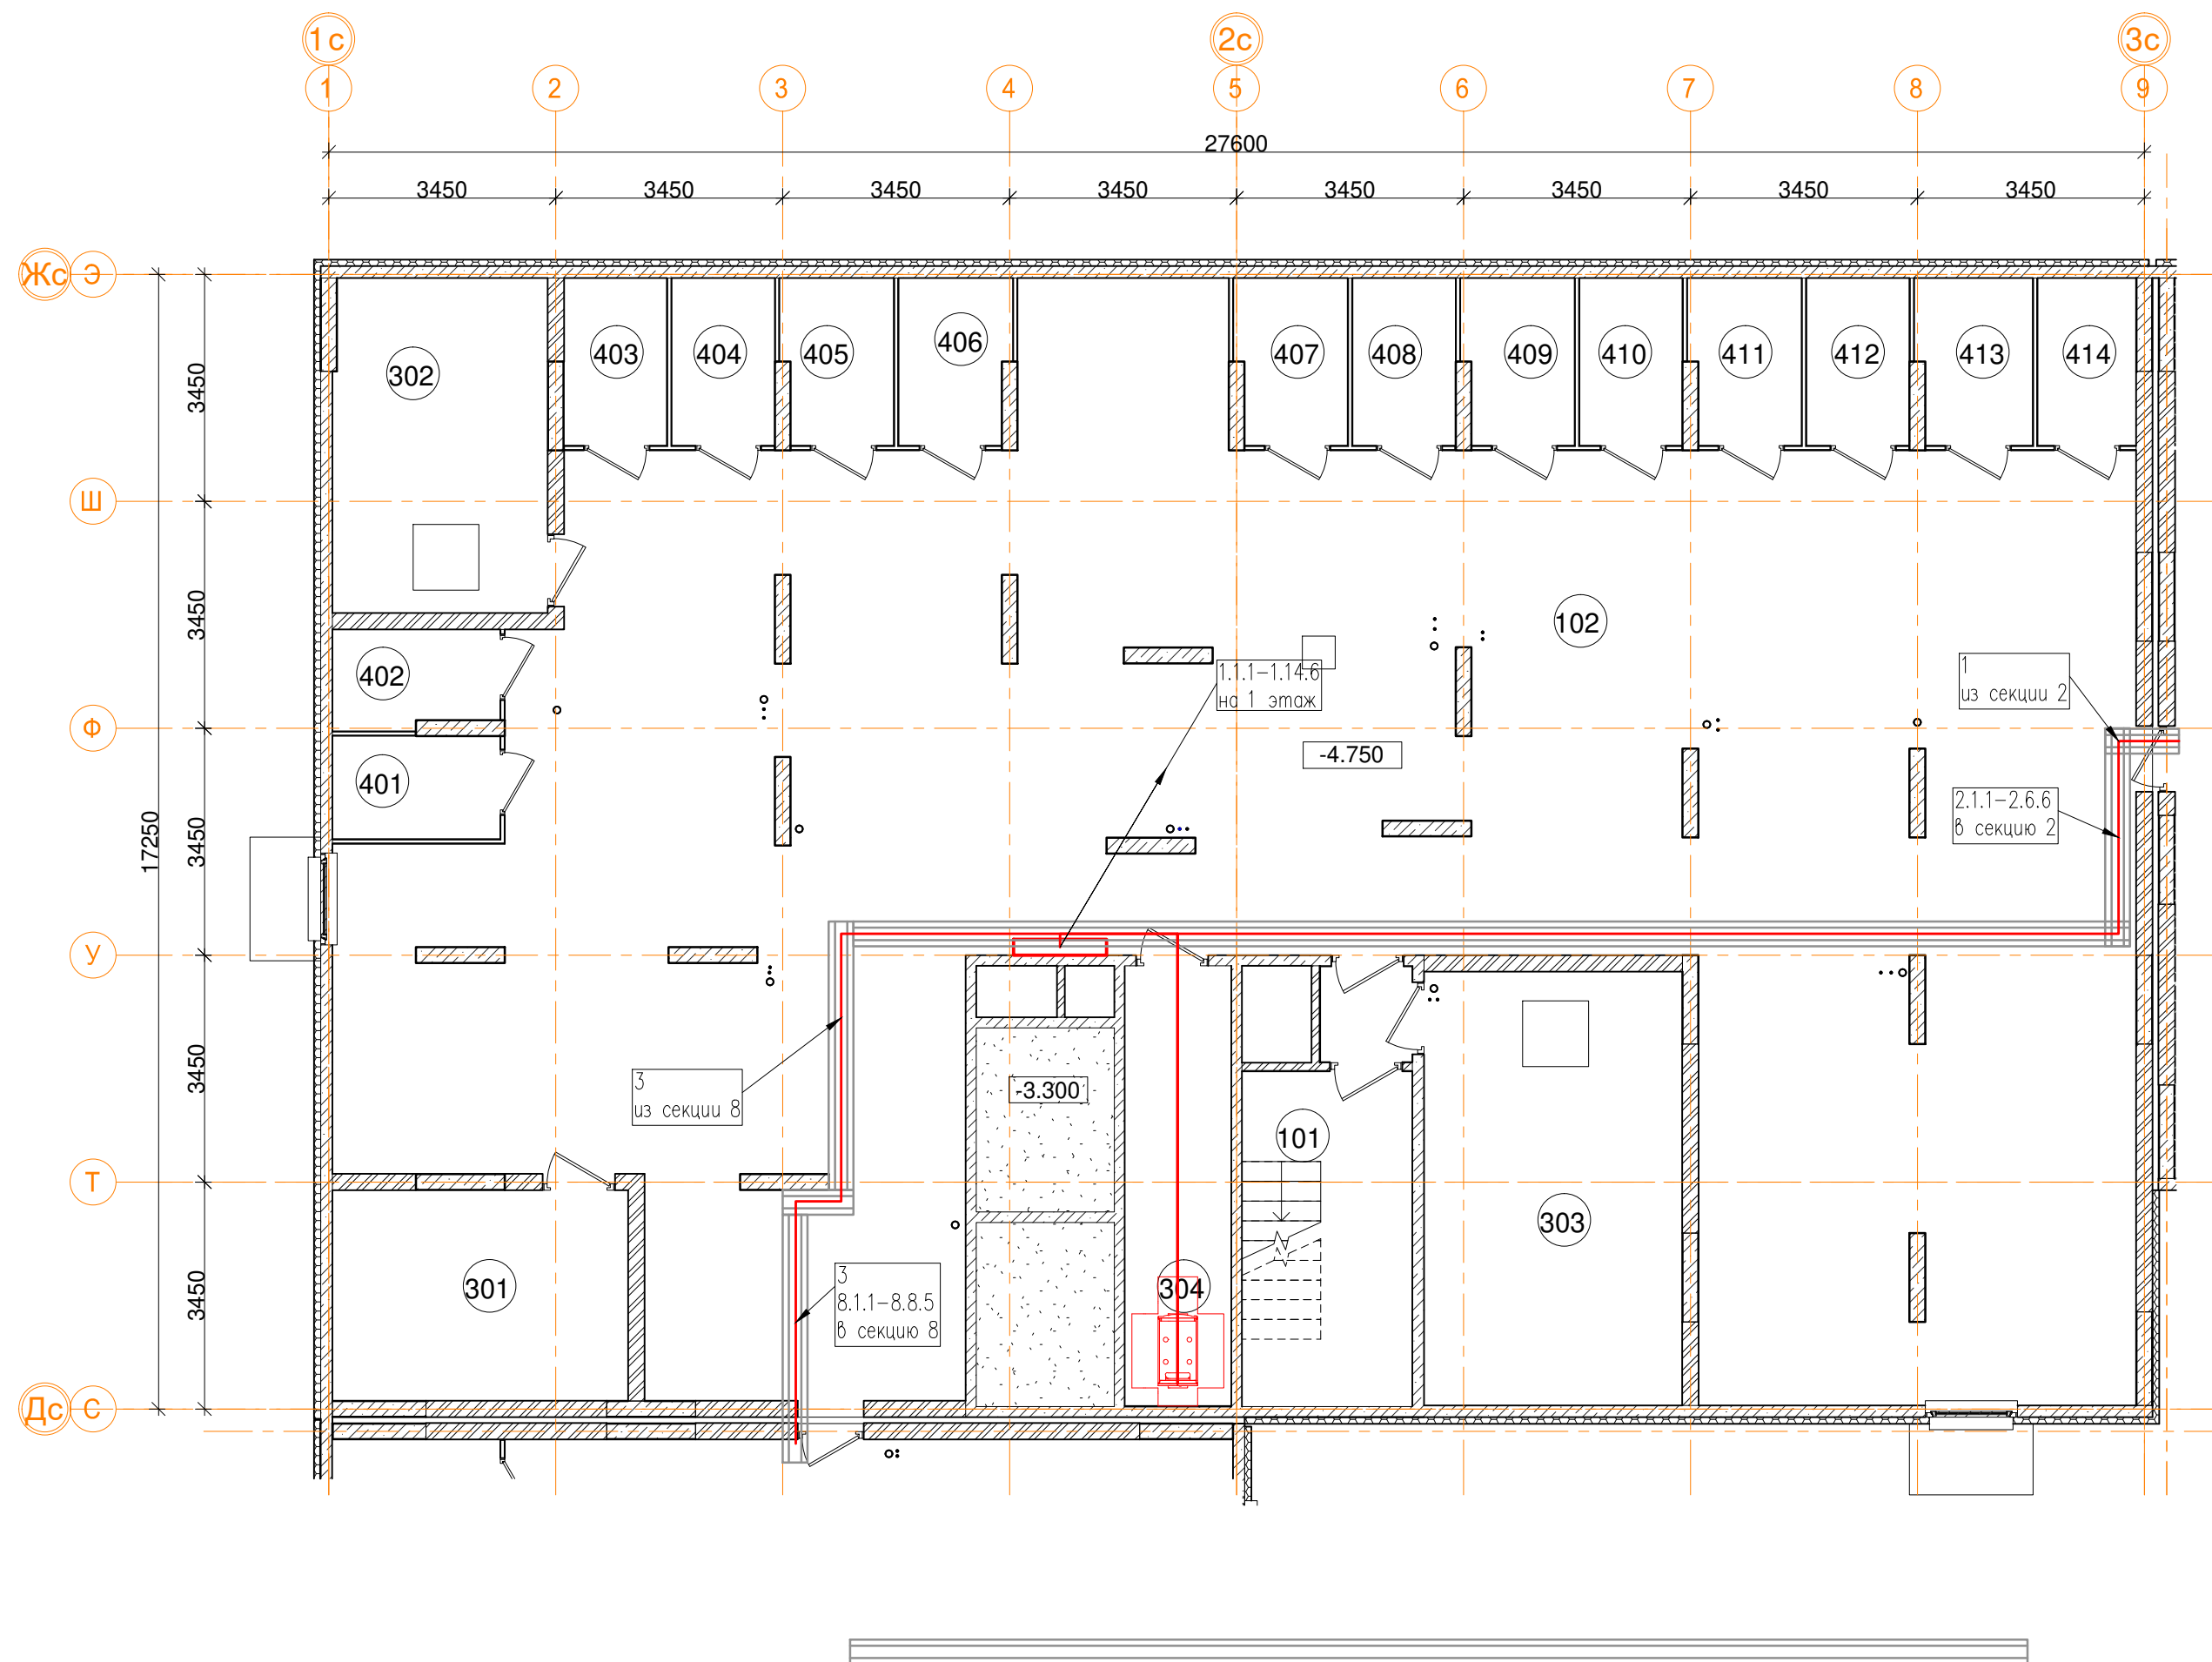




| -1эт_01_Подсобные помещения | | | |
|-----------------------------|---|-------------|-------------|
| Номер пом. | Наименование | Площадь, м² | Катег. пом. |
| 401 | Индивидуальная кладовая для хранения овощей | 4 | Д |
| 402 | Индивидуальная кладовая для хранения овощей | 3.7 | Д |
| 403 | Индивидуальная кладовая для хранения овощей | 4 | Д |
| 404 | Индивидуальная кладовая для хранения овощей | 4 | Д |
| 405 | Индивидуальная кладовая для хранения овощей | 4.2 | Д |
| 406 | Индивидуальная кладовая для хранения овощей | 4.2 | Д |
| 407 | Индивидуальная кладовая для хранения овощей | 4.2 | Д |
| 408 | Индивидуальная кладовая для хранения овощей | 4 | Д |
| 409 | Индивидуальная кладовая для хранения овощей | 4.2 | Д |
| 410 | Индивидуальная кладовая для хранения овощей | 4 | Д |
| 411 | Индивидуальная кладовая для хранения овощей | 4.2 | Д |
| 412 | Индивидуальная кладовая для хранения овощей | 4 | Д |
| 413 | Индивидуальная кладовая для хранения овощей | 4.4 | Д |
| 414 | Индивидуальная кладовая для хранения овощей | 3.8 | Д |
| | | 56.9 | |

| -1эт_01_Технические помещения | | | |
|-------------------------------|-------------------|-------------|-------------|
| Номер пом. | Наименование | Площадь, м² | Катег. пом. |
| 301 | ВРУ | 14.4 | |
| 302 | Насосная | 16.6 | |
| 303 | Насосная пожарная | 25.9 | |
| 304 | Серверная | 10.8 | |
| | | 63.4 | |
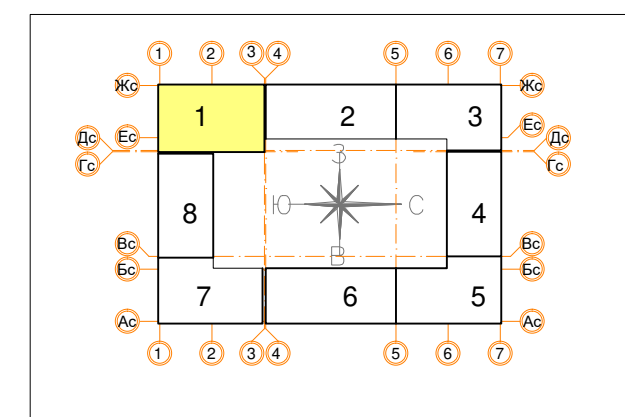
| -1эт_01_Помещения общего пользования. | | |
|---------------------------------------|-------------------|-------------|
| Номер пом. | Наименование | Площадь, м² |
| 101 | Лестничная клетка | 13.2 |
| 102 | Коридор | 290.6 |
| 103 | Тамбур | 2 |
| | | |
| | | 310.1 |




| | | | | | | | | | |
|------------|---------|----------|--------|---|-------|---|-----------------|------|--------|
| | | | | | | Заказчик ООО "Брусника. Москва" 03-01/17-СС1 | | | |
| | | | | | | Московская обл., Ленинский район, г.п. Горки Ленинские, д. Сапроново, уч.№50:21:0000000:34153 (4 очередь строительства) | | | |
| Изм. | Кол.уч. | Лист | № док. | Подп. | Дата | | | | |
| Разработал | | Миронов | |  | 11.19 | Многokвартирный жилой дом | Стадия | Лист | Листов |
| Проверил | | Демидова | |  | 11.19 | | Р | 12 | |
| Н.контроль | | Демидова | |  | 11.19 | | | | |
| | | | | | | План прокладки кабелей СКС. Секция 1. План подвала | ООО "Сфера-Мск" | | |
| Утвердил | | | | | | | | | |

Согласовано

| Инв. № подл. | Подп. и дата | Взам. инв. № |
|--------------|--------------|--------------|
|--------------|--------------|--------------|

Подп. и дата


Взам. инв. №

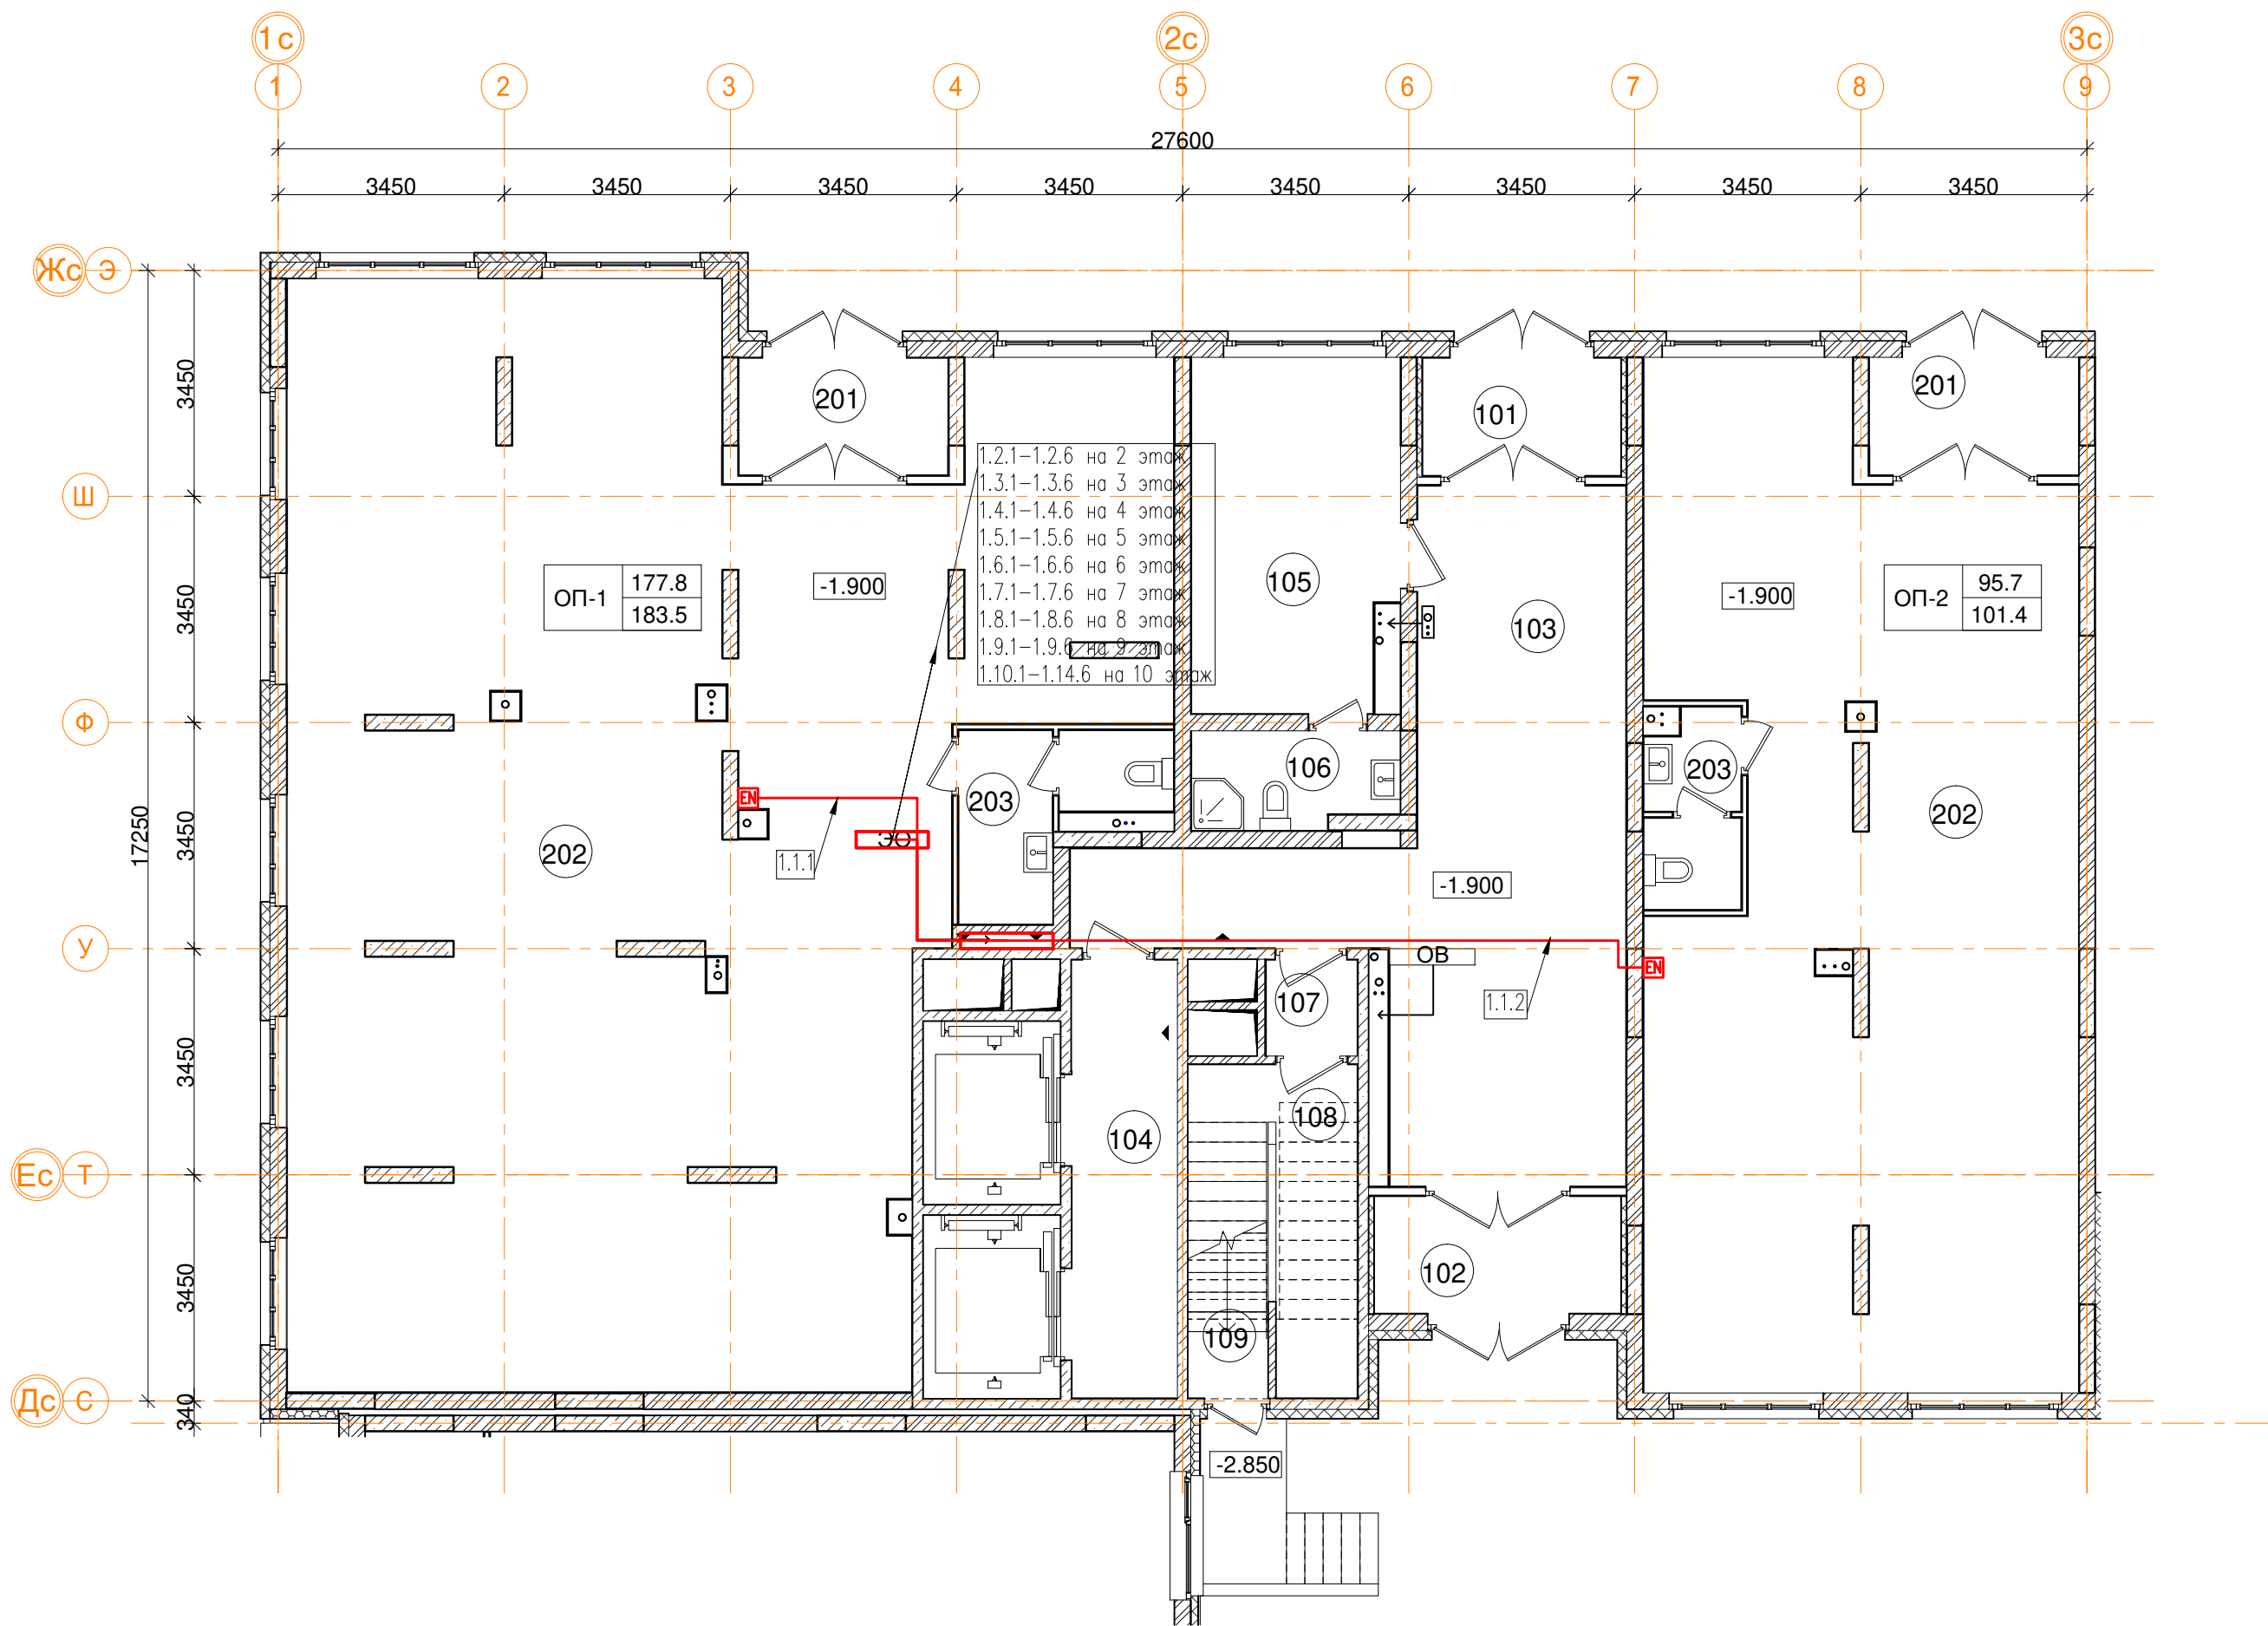


| 1эт_01_Встроенные помещения общественного назначения ОП-1 | | |
|---|-------------------|-------------|
| Номер пом. | Наименование | Площадь, м² |
| 201 | Тамбур | 5.7 |
| 202 | Офисное помещение | 171.3 |
| 203 | С.У. | 6.5 |
| | | 183.5 |

| 1эт_01_Встроенные помещения общественного назначения ОП-2 | | |
|---|-------------------|-------------|
| Номер пом. | Наименование | Площадь, м² |
| 201 | Тамбур | 5.7 |
| 202 | Офисное помещение | 91.3 |
| 203 | С.У. | 4.4 |
| | | 101.4 |

| 1эт_01_Помещения общего пользования. | | |
|--------------------------------------|-------------------|-------------|
| Номер пом. | Наименование | Площадь, м² |
| 101 | Тамбур | 5.5 |
| 102 | Тамбур | 6.7 |
| 103 | Вестибюль | 43.6 |
| 104 | Лифтовой холл | 10.7 |
| 105 | Колясочная | 16.6 |
| 106 | КУИ | 4.5 |
| 107 | Тамбур | 2 |
| 108 | Лестничная клетка | 11 |
| 109 | Лестничная клетка | 1.6 |
| | | 102.2 |

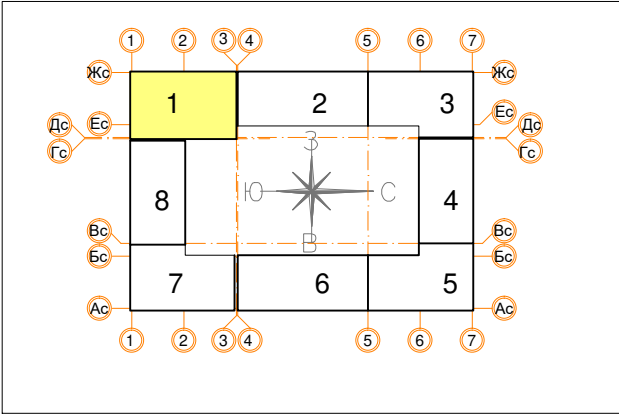

| | | | | | | | | | |
|------------|----------|------|--------|-------|-------|---|-----------------|------|--------|
| | | | | | | Заказчик ООО "Брусника. Москва" 03-01/17-СС1 | | | |
| | | | | | | Московская обл., Ленинский район, г.п. Горки Ленинские, д. Сапроново, уч.№50:21:0000000:34153 (4 очередь строительства) | | | |
| Изм. | Кол.уч | Лист | № док. | Подп. | Дата | Многоквартирный жилой дом | Стадия | Лист | Листов |
| Разработал | Миронов | | | И.С. | 11.19 | | Р | 13 | |
| Проверил | Демишева | | | И.С. | 11.19 | | | | |
| Н.контроль | Демишева | | | И.С. | 11.19 | План прокладки кабелей ККС. Секция 1. План 1этажа | ООО "Сфера-Мск" | | |
| | | | | | | | | | |
| Утвердил | | | | | | | | | |

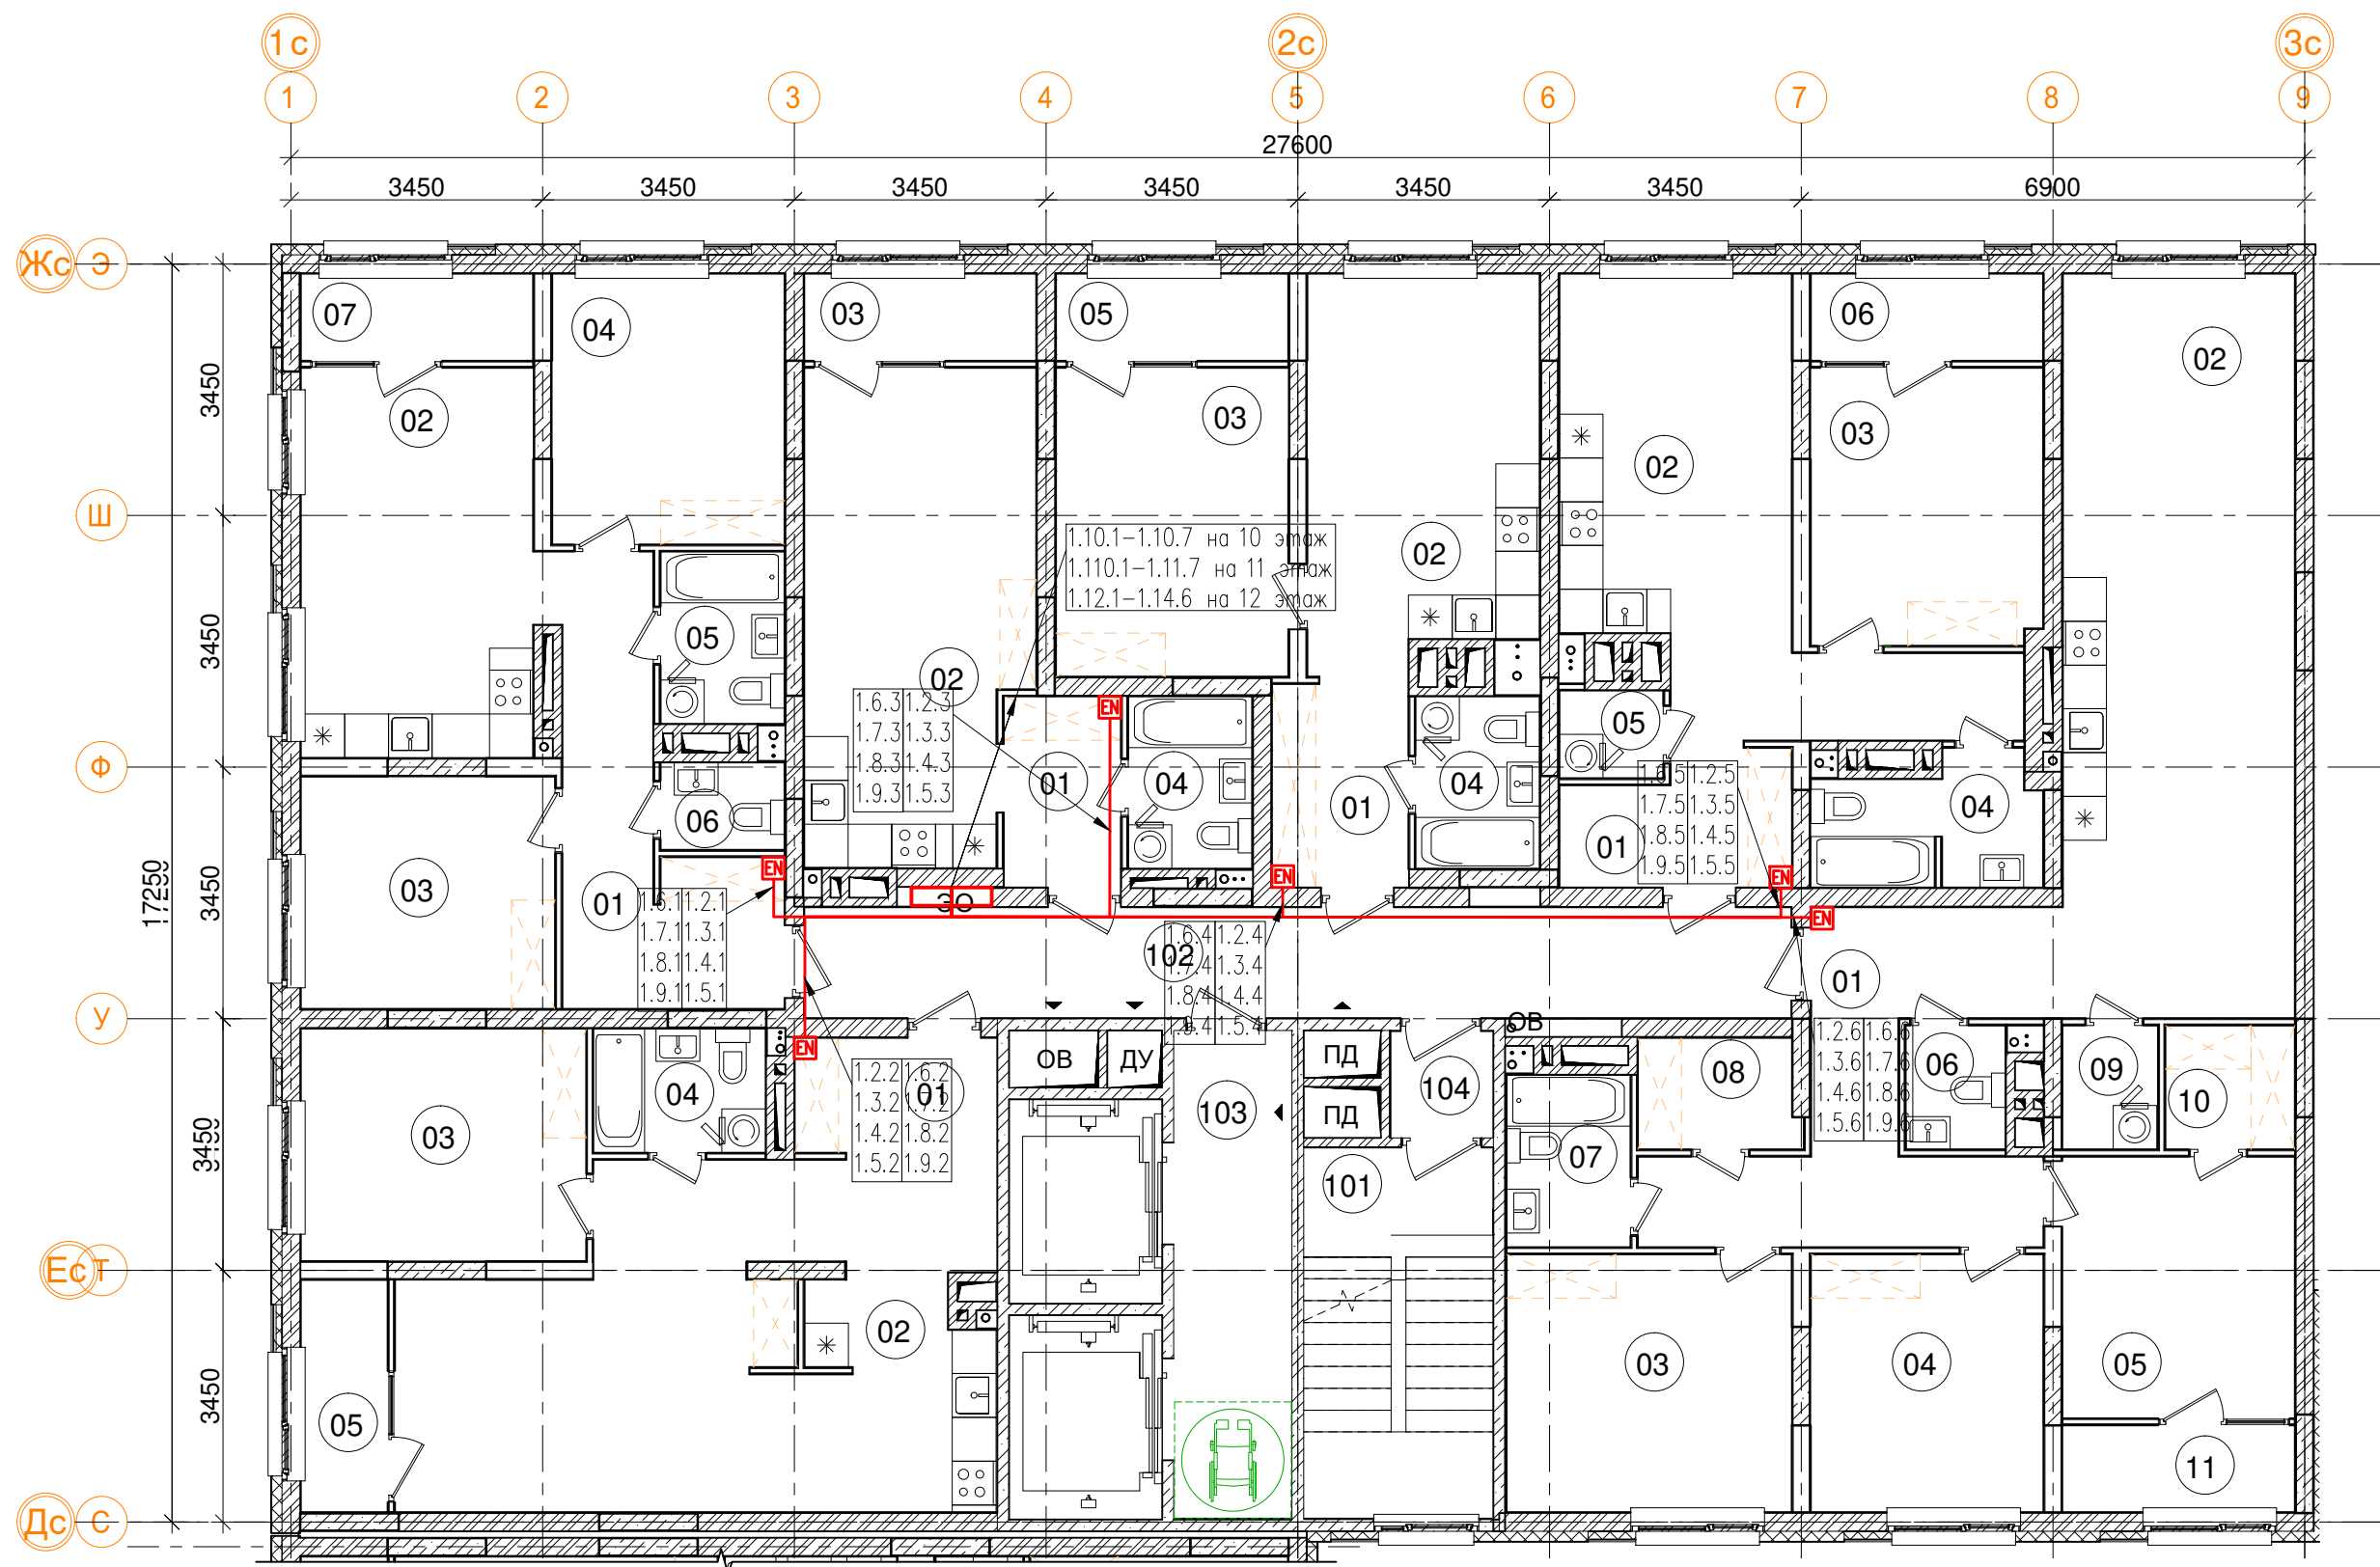

| 3_01_3C102 трехкомнатная квартира | | |
|-----------------------------------|--------------------------|-------------|
| Номер пом. | Наименование | Площадь, м² |
| 01 | Коридор | 14.4 |
| 02 | Кухня | 32.5 |
| 03 | Жилая комната | 13.8 |
| 04 | Жилая комната | 11.3 |
| 05 | Жилая комната | 11.4 |
| 06 | С.У. | 2.3 |
| 07 | С.У. | 4 |
| 08 | Гардеробная | 3.3 |
| 09 | Постирочная | 2.2 |
| 10 | Гардеробная | 3 |
| 11 | Лоджия (коэффициент 0.5) | 3.8 |
| Жилая площадь | | 36.5 |
| Площадь квартиры | | 98.2 |
| Общая площадь квартиры | | 100.1 |
| Общая площадь квартиры (коэф.1) | | 102 |

| 3_01_1C51 однокомнатная квартира. | | |
|-----------------------------------|--------------------------|-------------|
| Номер пом. | Наименование | Площадь, м² |
| 01 | Коридор | 12.9 |
| 02 | Кухня | 25.8 |
| 03 | Жилая комната | 12.5 |
| 04 | С.У. | 4 |
| 05 | Лоджия (коэффициент 0.5) | 3.8 |
| Жилая площадь | | 12.5 |
| Площадь квартиры | | 55.2 |
| Общая площадь квартиры | | 57.1 |
| Общая площадь квартиры (коэф.1) | | 59 |


| 3 эт_1Помещения общего пользования. | | |
|-------------------------------------|-----------------------|-------------|
| Номер пом. | Наименование | Площадь, м² |
| 101 | Лестничная клетка | 13.1 |
| 102 | Межквартирный коридор | 20.6 |
| 103 | Лифтовой холл | 10.7 |
| 104 | Тамбур | 2 |
| | | 46.4 |

| 3_01_2C58 двухкомнатная квартира. | | |
|-----------------------------------|--------------------------|-------------|
| Номер пом. | Наименование | Площадь, м² |
| 01 | Коридор | 11.9 |
| 02 | Кухня | 17 |
| 03 | Жилая комната | 11.1 |
| 04 | Жилая комната | 11.8 |
| 05 | С.У. | 4 |
| 06 | С.У. | 2 |
| 07 | Лоджия (коэффициент 0.5) | 3.8 |
| Жилая площадь | | 22.9 |
| Площадь квартиры | | 57.8 |
| Общая площадь квартиры | | 59.7 |
| Общая площадь квартиры (коэф.1) | | 61.6 |


| 3_01_C29 однокомнатная квартира | | |
|---------------------------------|--------------------------|-------------|
| Номер пом. | Наименование | Площадь, м² |
| 01 | Коридор | 4.2 |
| 02 | Жилая комната | 20.6 |
| 03 | Лоджия (коэффициент 0.5) | 3.8 |
| 04 | С.У. | 4 |
| Жилая площадь | | 20.6 |
| Площадь квартиры | | 28.8 |
| Общая площадь квартиры | | 30.7 |
| Общая площадь квартиры (коэф.1) | | 32.6 |

| 3_01_1C41 однокомнатная квартира | | |
|----------------------------------|--------------------------|-------------|
| Номер пом. | Наименование | Площадь, м² |
| 01 | Коридор | 5.2 |
| 02 | Кухня | 16.8 |
| 03 | Жилая комната | 13.5 |
| 04 | С.У. | 4 |
| 05 | Лоджия (коэффициент 0.5) | 3.8 |
| Жилая площадь | | 13.5 |
| Площадь квартиры | | 39.5 |
| Общая площадь квартиры | | 41.4 |
| Общая площадь квартиры (коэф.1) | | 43.3 |

| 3_01_1C46 однокомнатная квартира | | |
|----------------------------------|--------------------------|-------------|
| Номер пом. | Наименование | Площадь, м² |
| 01 | Коридор | 11.2 |
| 02 | Кухня | 16.1 |
| 03 | Жилая комната | 12.1 |
| 04 | С.У. | 5.1 |
| 05 | Постирочная | 1.7 |
| 06 | Лоджия (коэффициент 0.5) | 3.8 |
| Жилая площадь | | 12.1 |
| Площадь квартиры | | 46.2 |
| Общая площадь квартиры | | 48.1 |
| Общая площадь квартиры (коэф.1) | | 50 |

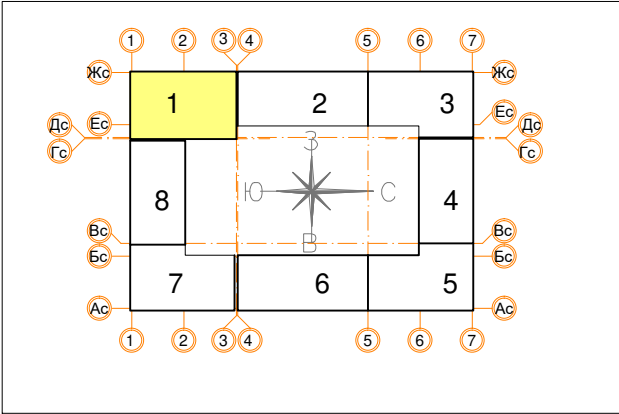

| | | | | | | | | | |
|------------|----------|------|-------|-------|-------|---|-----------------|------|--------|
| | | | | | | Заказчик ООО "Брусника. Москва" 03-01/17-СС1 | | | |
| | | | | | | Московская обл., Ленинский район, г.п. Горки Ленинские, д. Сапроново, уч.№50:21:0000000:34153 (4 очередь строительства) | | | |
| Изм. | Кол.уч | Лист | № док | Подп. | Дата | Многоквартирный жилой дом | Стадия | Лист | Листов |
| Разработал | Миронов | | | ИКС | 11.19 | | Р | 14 | |
| Проверил | Демишева | | | Дем | 11.19 | | | | |
| Н.контроль | Демишева | | | Дем | 11.19 | План прокладки кабелей ККС. Секция 1. План 2-9 этажей | ООО "Сфера-Мск" | | |
| | | | | | | | | | |
| Утвердил | | | | | | | | | |

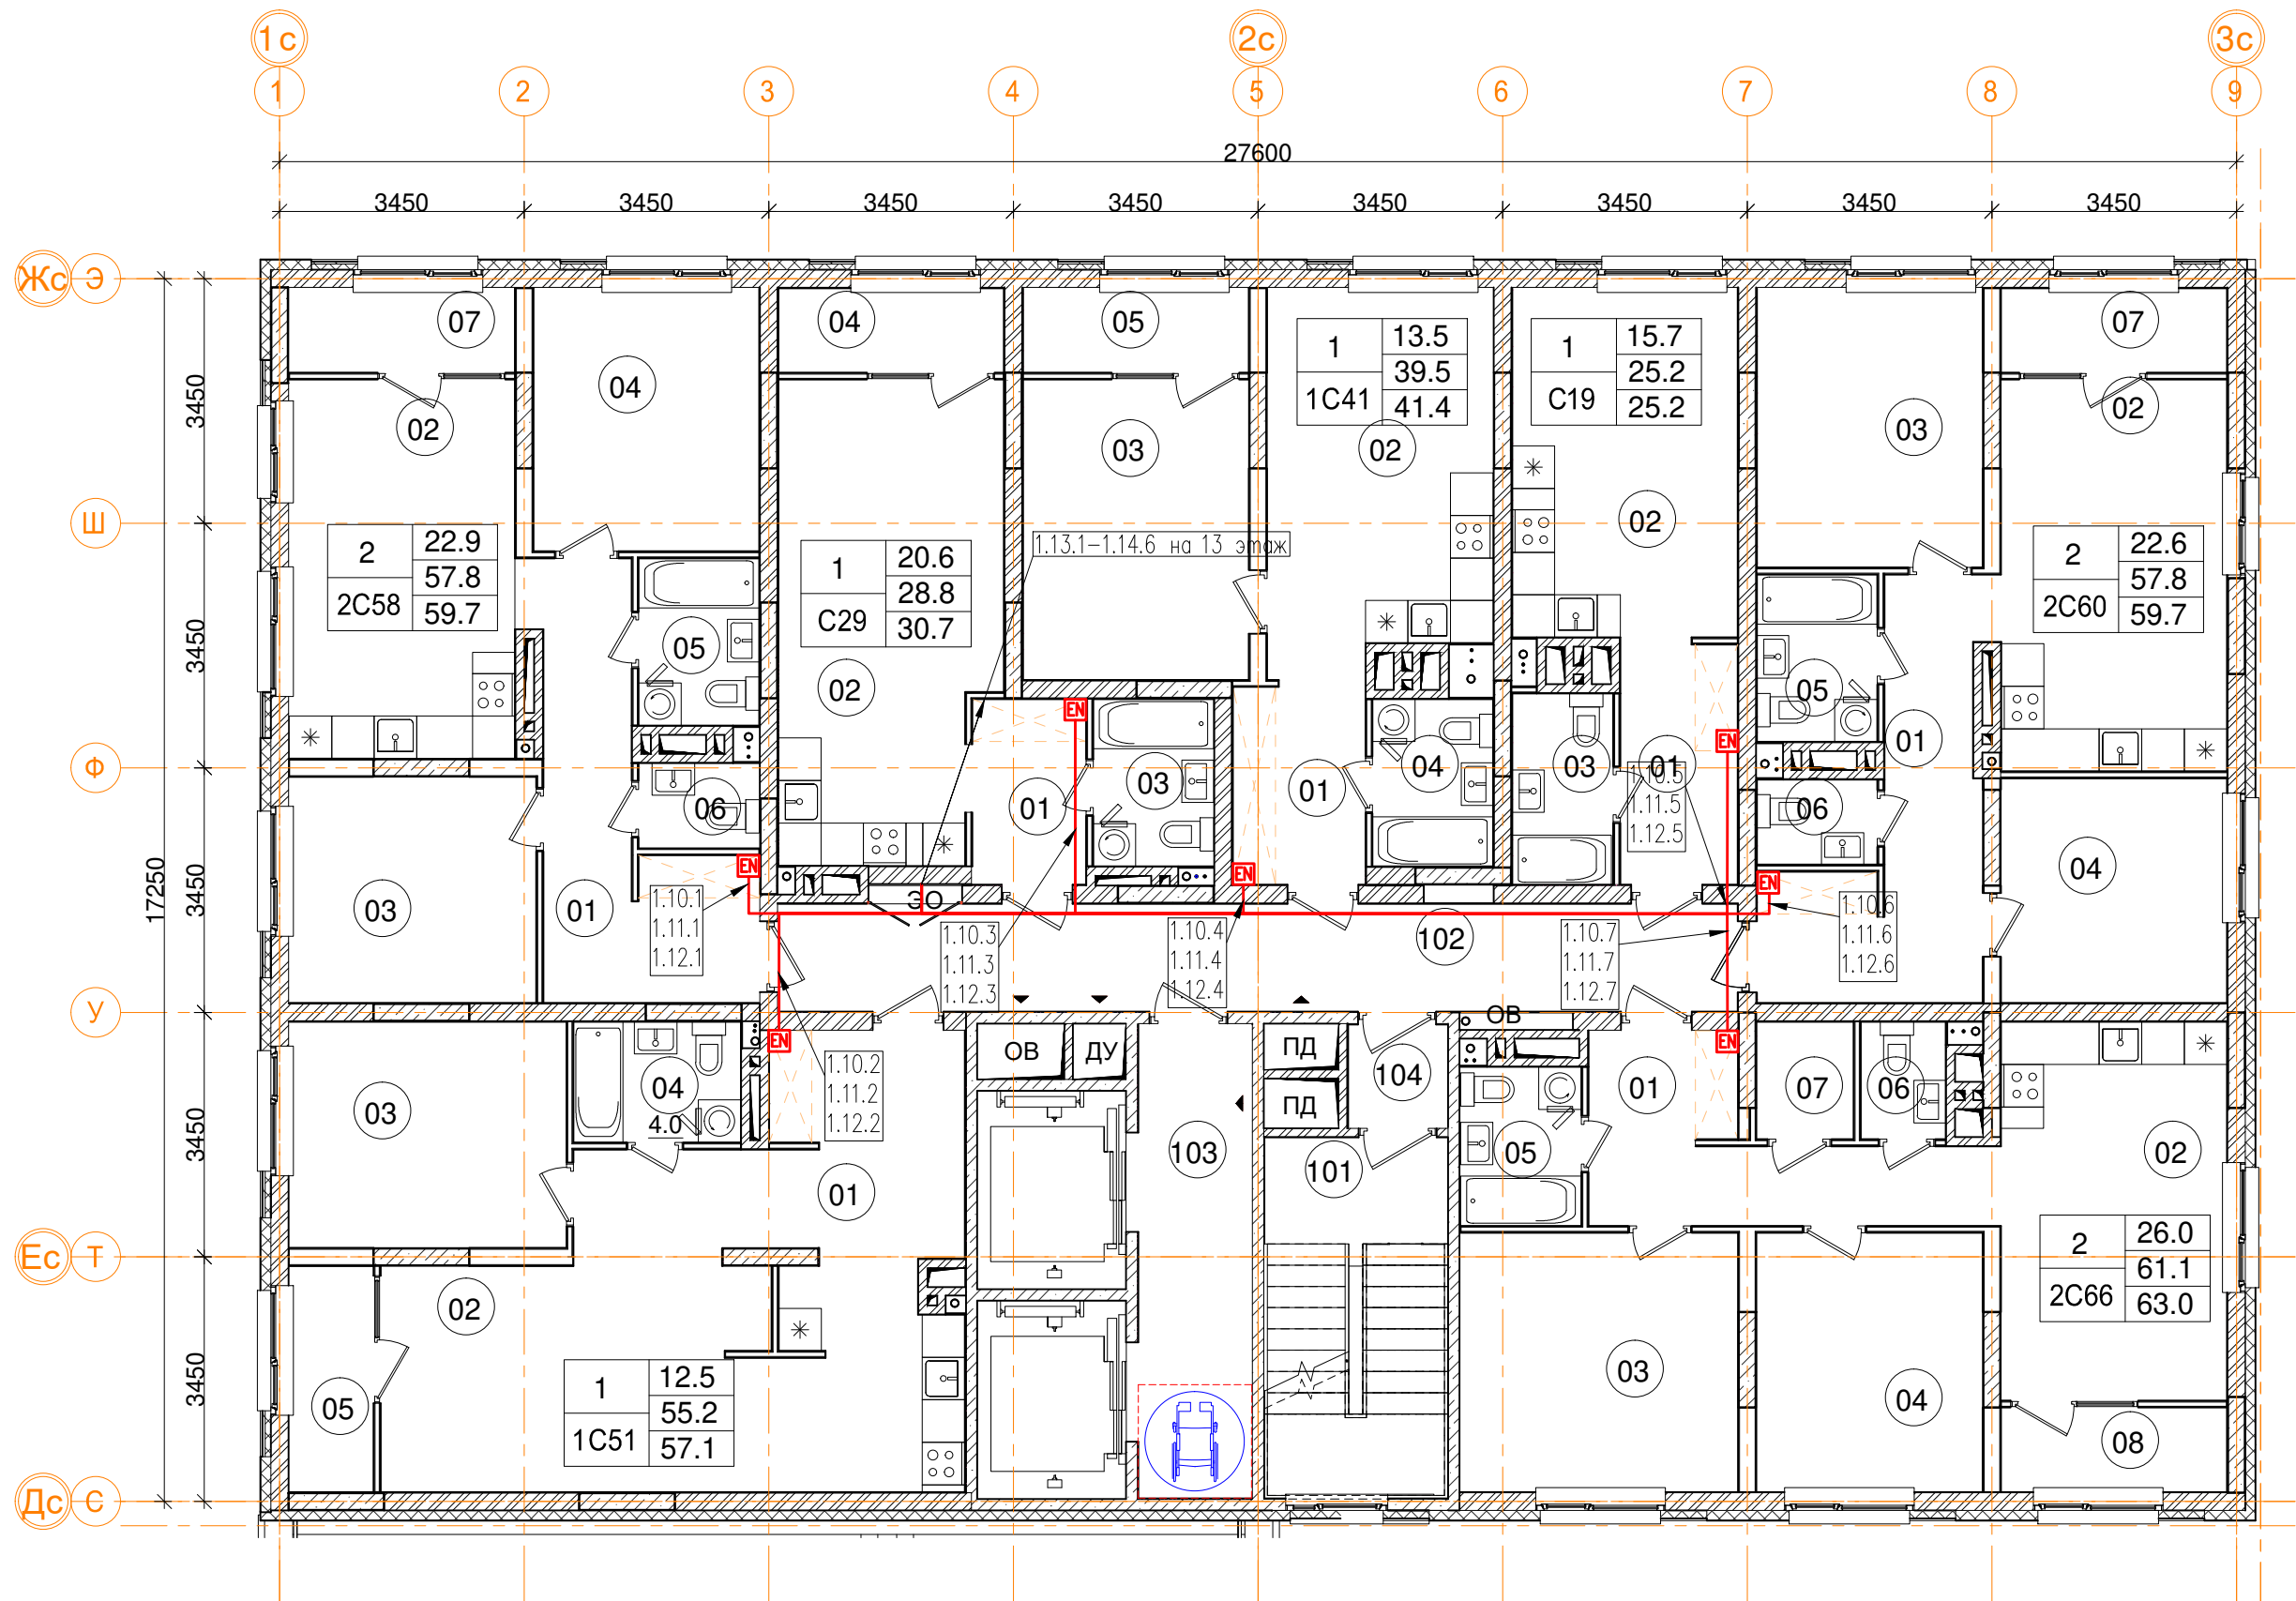

| 10эт_01_С19 однокомнатная квартира | | |
|------------------------------------|---------------|-------------|
| Номер пом. | Наименование | Площадь, м² |
| 01 | Коридор | 5.7 |
| 02 | Жилая комната | 15.7 |
| 03 | С.У. | 3.8 |
| Жилая площадь | | 15.7 |
| Площадь квартиры | | 25.2 |
| Общая площадь квартиры | | 25.2 |
| Общая площадь квартиры (коэф.1) | | 25.2 |

| 10эт_01_2С60 двухкомнатная квартира | | |
|-------------------------------------|--------------------------|-------------|
| Номер пом. | Наименование | Площадь, м² |
| 01 | Коридор | 11.6 |
| 02 | Кухня | 17.6 |
| 03 | Жилая комната | 10.1 |
| 04 | Жилая комната | 12.5 |
| 05 | С.У. | 2 |
| 06 | С.У. | 4 |
| 07 | Лоджия (коэффициент 0.5) | 3.8 |
| Жилая площадь | | 22.6 |
| Площадь квартиры | | 57.8 |
| Общая площадь квартиры | | 59.7 |
| Общая площадь квартиры (коэф.1) | | 61.6 |

| 10эт_01_2С66 двухкомнатная квартира | | |
|-------------------------------------|--------------------------|-------------|
| Номер пом. | Наименование | Площадь, м² |
| 01 | Коридор | 9.8 |
| 02 | Кухня | 17.2 |
| 03 | Жилая комната | 14.3 |
| 04 | Жилая комната | 11.7 |
| 05 | С.У. | 3.8 |
| 06 | С.У. | 2 |
| 07 | Гардеробная | 2.3 |
| 08 | Лоджия (коэффициент 0.5) | 3.8 |
| Жилая площадь | | 26 |
| Площадь квартиры | | 61.1 |
| Общая площадь квартиры | | 63.0 |
| Общая площадь квартиры (коэф.1) | | 64.9 |


| Помещения общего пользования. | | |
|-------------------------------|-----------------------|-------------|
| Номер пом. | Наименование | Площадь, м² |
| 101 | Лестничная клетка | 13.1 |
| 102 | Тамбур | 2 |
| 103 | Межквартирный коридор | 20.6 |
| 104 | Лифтовой холл | 10.7 |
| | | 46.4 |




| 3_01_2С58 двухкомнатная квартира. | | |
|-----------------------------------|--------------------------|-------------|
| Номер пом. | Наименование | Площадь, м² |
| 01 | Коридор | 11.9 |
| 02 | Кухня | 17 |
| 03 | Жилая комната | 11.1 |
| 04 | Жилая комната | 11.8 |
| 05 | С.У. | 4 |
| 06 | С.У. | 2 |
| 07 | Лоджия (коэффициент 0.5) | 3.8 |
| Жилая площадь | | 22.9 |
| Площадь квартиры | | 57.8 |
| Общая площадь квартиры | | 59.7 |
| Общая площадь квартиры (коэф.1) | | 61.6 |


| 3_01_1С41 однокомнатная квартира | | |
|----------------------------------|--------------------------|-------------|
| Номер пом. | Наименование | Площадь, м² |
| 01 | Коридор | 5.2 |
| 02 | Кухня | 16.8 |
| 03 | Жилая комната | 13.5 |
| 04 | С.У. | 4 |
| 05 | Лоджия (коэффициент 0.5) | 3.8 |
| Жилая площадь | | 13.5 |
| Площадь квартиры | | 39.5 |
| Общая площадь квартиры | | 41.4 |
| Общая площадь квартиры (коэф.1) | | 43.3 |

| 3_01_1С51 однокомнатная квартира. | | |
|-----------------------------------|--------------------------|-------------|
| Номер пом. | Наименование | Площадь, м² |
| 01 | Коридор | 12.9 |
| 02 | Кухня | 25.8 |
| 03 | Жилая комната | 12.5 |
| 04 | С.У. | 4 |
| 05 | Лоджия (коэффициент 0.5) | 3.8 |
| Жилая площадь | | 12.5 |
| Площадь квартиры | | 55.2 |
| Общая площадь квартиры | | 57.1 |
| Общая площадь квартиры (коэф.1) | | 59 |
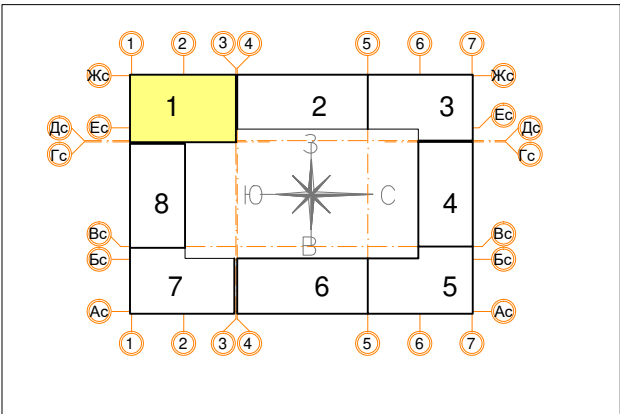
| 3_01_С29 однокомнатная квартира | | |
|---------------------------------|--------------------------|-------------|
| Номер пом. | Наименование | Площадь, м² |
| 01 | Коридор | 4.2 |
| 02 | Жилая комната | 20.6 |
| 03 | Лоджия (коэффициент 0.5) | 3.8 |
| 04 | С.У. | 4 |
| Жилая площадь | | 20.6 |
| Площадь квартиры | | 28.8 |
| Общая площадь квартиры | | 30.7 |
| Общая площадь квартиры (коэф.1) | | 32.6 |



| | | | | | | | | | |
|------------|----------|------|--------|---|-------|---|-----------------|------|--------|
| | | | | | | Заказчик ООО "Брусника. Москва" 03-01/17-СС1 | | | |
| | | | | | | Московская обл., Ленинский район, г.п. Горки Ленинские, д. Сапроново, уч.№50:21:0000000:34153 (4 очередь строительства) | | | |
| Изм. | Кол.уч. | Лист | № док. | Подп. | Дата | Многоквартирный жилой дом | Стадия | Лист | Листов |
| Разработал | Миронов | | |  | 11.19 | | Р | 15 | |
| Проверил | Демишева | | |  | 11.19 | | | | |
| Н.контроль | Демишева | | |  | 11.19 | План прокладки кабелей КС. Секция 1. План 10-12 этажей | ООО "Сфера-Мск" | | |
| | | | | | | | | | |
| Утвердил | | | | | | | | | |

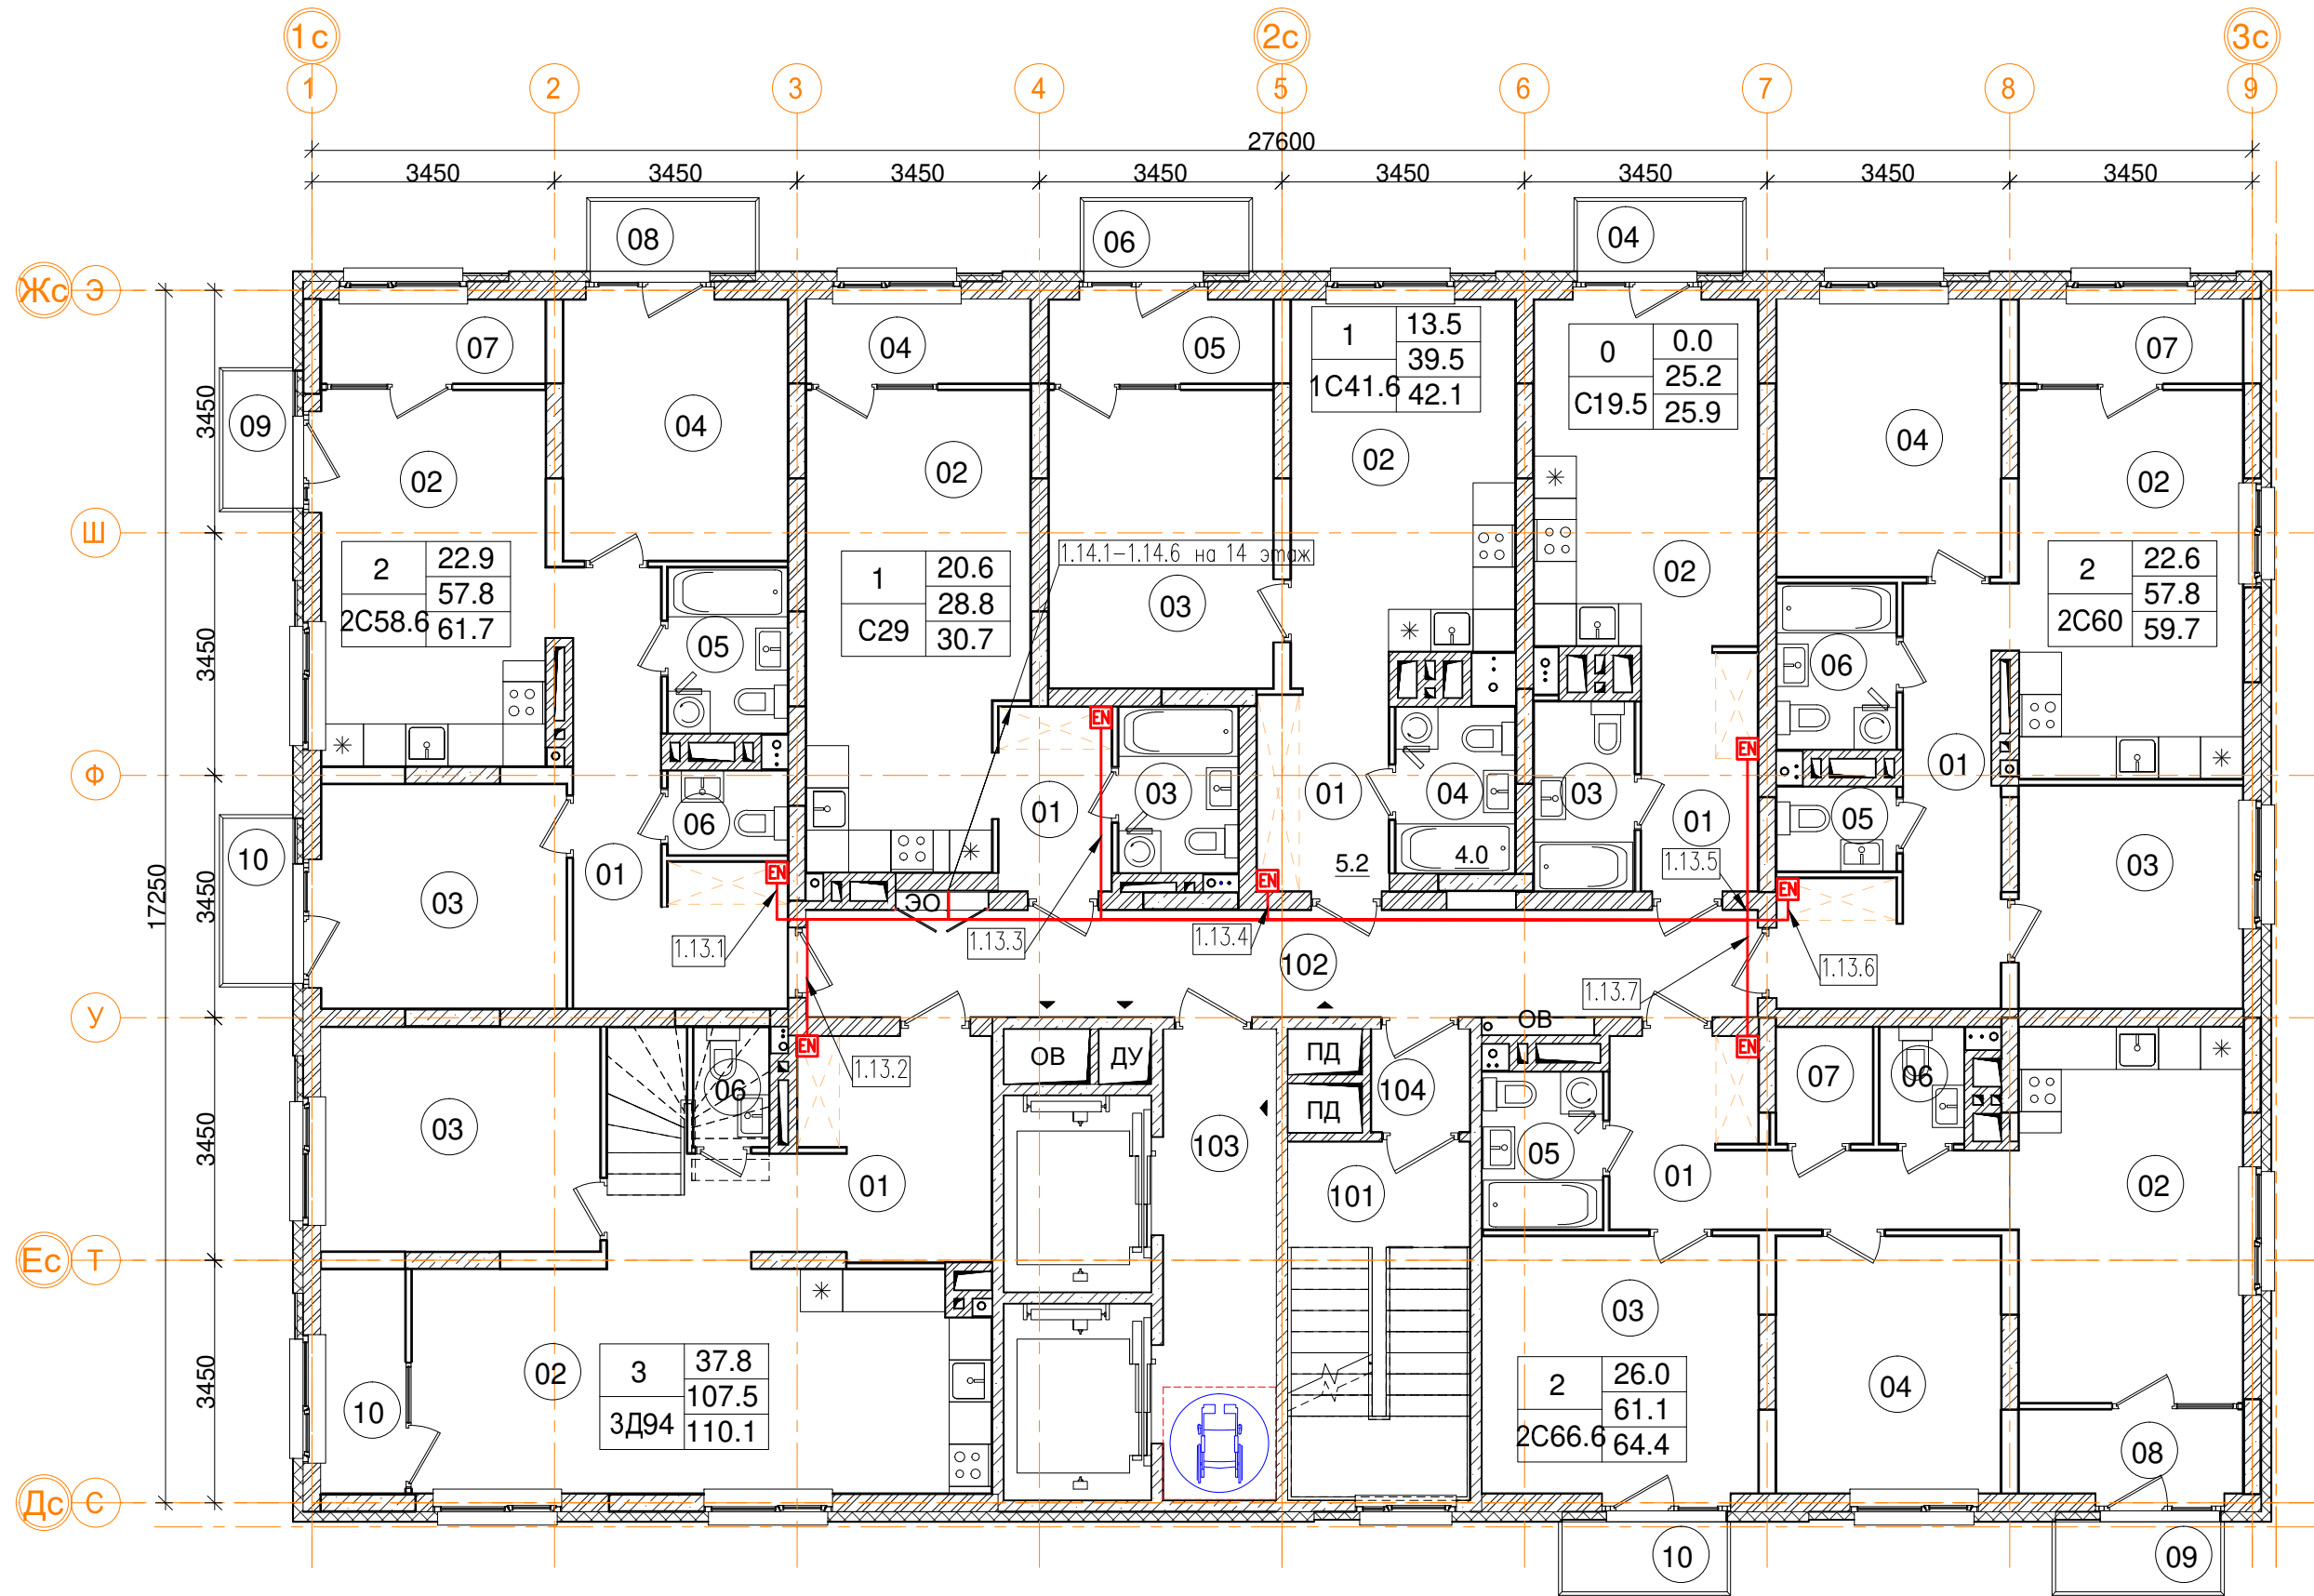

| 3 эт_ 1 секцияПомещения общего... | | |
|-----------------------------------|-----------------------|-------------|
| Номер пом. | Наименование | Площадь, м² |
| 101 | Лестничная клетка | 13.1 |
| 102 | Межквартирный коридор | 20.6 |
| 103 | Лифтовой холл | 10.7 |
| 104 | Тамбур | 2 |
| | | 46.4 |

| 13эт_01_3Д94 трехкомнатная квартира. | | |
|--------------------------------------|--------------------------|-------------|
| Номер пом. | Наименование | Площадь, м² |
| 01 | Коридор | 14.7 |
| 01 | Коридор | 12.2 |
| 02 | Кухня | 26.1 |
| 03 | Жилая комната | 12.6 |
| 04 | Жилая комната | 12.6 |
| 05 | Жилая комната | 12.6 |
| 06 | С.У. | 1.8 |
| 07 | С.У. | 6.1 |
| 08 | Гардеробная | 8.8 |
| 10 | Лоджия (коэффициент 0.5) | 3.8 |
| 11 | Балкон (коэффициент 0,3) | 2.3 |
| Жилая площадь квартиры | | 37.8 |
| Площадь квартиры | | 107.5 |
| Общая площадь квартиры | | 110.1 |
| Общая площадь квартиры (коэф.1) | | 113.6 |

| 10эт_01_2С66.6 двухкомнатная квартира | | |
|---------------------------------------|--------------------------|-------------|
| Номер пом. | Наименование | Площадь, м² |
| 01 | Коридор | 9.8 |
| 02 | Кухня | 17.2 |
| 03 | Жилая комната | 14.3 |
| 04 | Жилая комната | 11.7 |
| 05 | С.У. | 3.8 |
| 06 | С.У. | 2 |
| 07 | Гардеробная | 2.3 |
| 08 | Лоджия (коэффициент 0.5) | 3.8 |
| 09 | Балкон (коэффициент 0,3) | 2.3 |
| 10 | Балкон (коэффициент 0,3) | 2.3 |
| Жилая площадь | | 26 |
| Площадь квартиры | | 61.1 |
| Общая площадь квартиры | | 64.4 |
| Общая площадь квартиры (коэф.1) | | 69.5 |


| 10эт_01_С19.5 однокомнатная квартира | | |
|--------------------------------------|--------------------------|-------------|
| Номер пом. | Наименование | Площадь, м² |
| 01 | Коридор | 5.7 |
| 02 | Кухня | 15.7 |
| 03 | С.У. | 3.8 |
| 04 | Балкон (коэффициент 0,3) | 2.4 |
| Жилая площадь | | 15.7 |
| Площадь квартиры | | 25.2 |
| Общая площадь квартиры | | 25.9 |
| Общая площадь квартиры (коэф.1) | | 27.6 |

| 3_01_2С58.6 двухкомнатная квартира. | | |
|-------------------------------------|--------------------------|-------------|
| Номер пом. | Наименование | Площадь, м² |
| 01 | Коридор | 11.9 |
| 02 | Кухня | 17 |
| 03 | Жилая комната | 11.1 |
| 04 | Жилая комната | 11.8 |
| 05 | С.У. | 4 |
| 06 | С.У. | 2 |
| 07 | Лоджия (коэффициент 0.5) | 3.8 |
| 08 | Балкон (коэффициент 0,3) | 2.3 |
| 09 | Балкон (коэффициент 0,3) | 1.9 |
| 10 | Балкон (коэффициент 0,3) | 2.3 |
| Жилая площадь | | 22.9 |
| Площадь квартиры | | 57.8 |
| Общая площадь квартиры | | 61.7 |
| Общая площадь квартиры (коэф.1) | | 68.1 |

| 3_01_1С41.6 однокомнатная квартира | | |
|------------------------------------|--------------------------|-------------|
| Номер пом. | Наименование | Площадь, м² |
| 01 | Коридор | 5.2 |
| 02 | Кухня | 16.8 |
| 03 | Жилая комната | 13.5 |
| 04 | С.У. | 4 |
| 05 | Лоджия (коэффициент 0.5) | 3.8 |
| 06 | Балкон (коэффициент 0,3) | 2.3 |
| Жилая площадь | | 13.5 |
| Площадь квартиры | | 39.5 |
| Общая площадь квартиры | | 42.1 |
| Общая площадь квартиры (коэф.1) | | 45.6 |

| 10эт_01_2С60 двухкомнатная квартира | | |
|-------------------------------------|--------------------------|-------------|
| Номер пом. | Наименование | Площадь, м² |
| 01 | Коридор | 11.6 |
| 02 | Кухня | 17.6 |
| 03 | Жилая комната | 10.1 |
| 04 | Жилая комната | 12.5 |
| 05 | С.У. | 2 |
| 06 | С.У. | 4 |
| 07 | Лоджия (коэффициент 0.5) | 3.8 |
| Жилая площадь | | 22.6 |
| Площадь квартиры | | 57.8 |
| Общая площадь квартиры | | 59.7 |
| Общая площадь квартиры (коэф.1) | | 61.6 |



| 3_01_С29 однокомнатная квартира | | |
|---------------------------------|--------------------------|-------------|
| Номер пом. | Наименование | Площадь, м² |
| 01 | Коридор | 4.2 |
| 02 | Жилая комната | 20.6 |
| 03 | Лоджия (коэффициент 0.5) | 3.8 |
| 04 | С.У. | 4 |
| Жилая площадь | | 20.6 |
| Площадь квартиры | | 28.8 |
| Общая площадь квартиры | | 30.7 |
| Общая площадь квартиры (коэф.1) | | 32.6 |

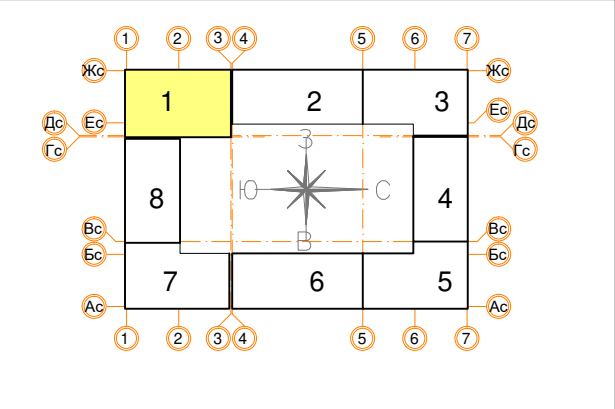

| | | | | | | | | | |
|------------|----------|------|--------|-------|-------|---|-----------------|------|--------|
| | | | | | | Заказчик ООО "Брусника. Москва" 03-01/17-СС1 | | | |
| | | | | | | Московская обл., Ленинский район, г.п. Горки Ленинские, д. Сапроново, уч.№50:21:0000000:34153 (4 очередь строительства) | | | |
| Изм. | Кол.уч. | Лист | № док. | Подп. | Дата | Многоквартирный жилой дом | Стадия | Лист | Листов |
| Разработал | Миронов | | | И.С. | 11.19 | | Р | 16 | |
| Проверил | Демишева | | | И.С. | 11.19 | | | | |
| Н.контроль | Демишева | | | И.С. | 11.19 | | | | |
| | | | | | | План прокладки кабелей ККС. Секция 1. План 13 этажа | ООО "Сфера-Мск" | | |
| Утвердил | | | | | | | | | |

Согласовано

Изм. № подл. Подп. и дата Взам. инв. №

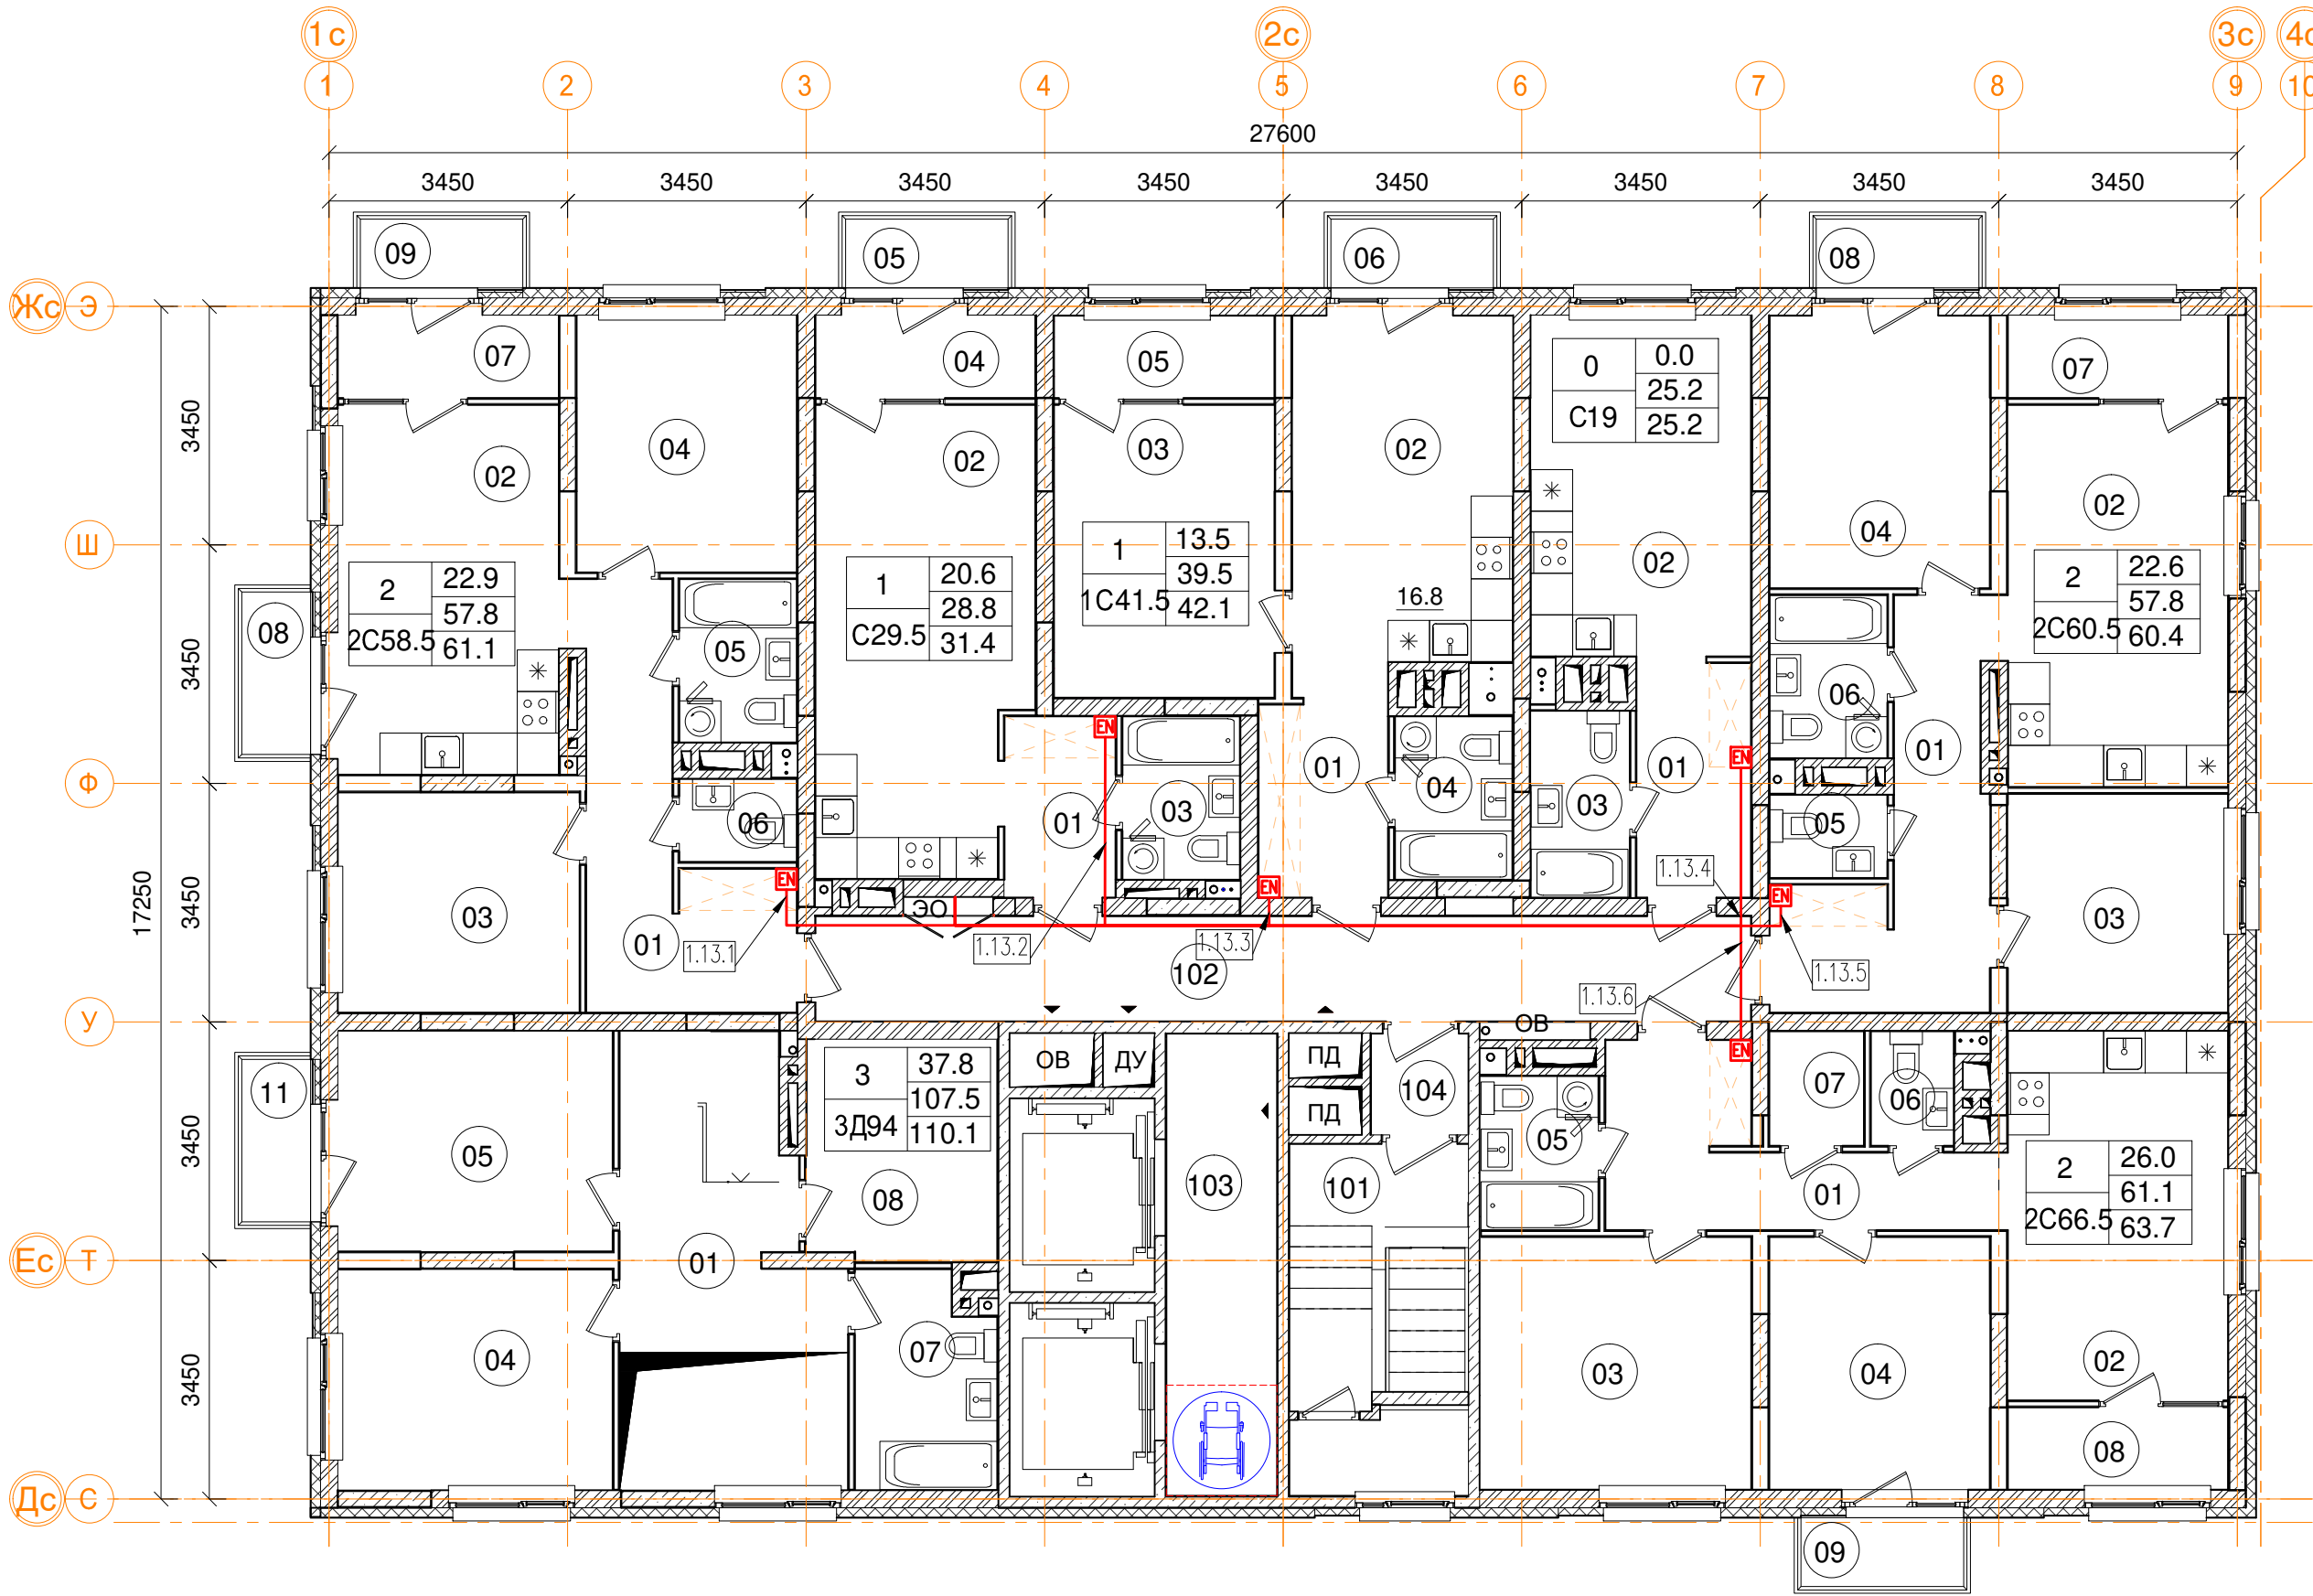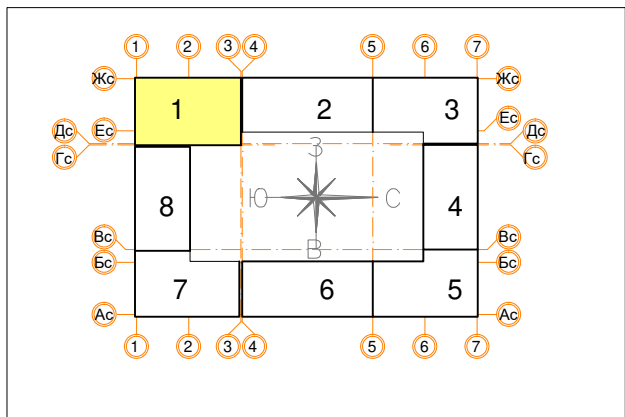

| 13эт_01_3Д94 трехкомнатная квартира. | | |
|--------------------------------------|--------------------------|-------------|
| Номер пом. | Наименование | Площадь, м² |
| 01 | Коридор | 14.7 |
| 01 | Коридор | 12.2 |
| 02 | Кухня | 26.1 |
| 03 | Жилая комната | 12.6 |
| 04 | Жилая комната | 12.6 |
| 05 | Жилая комната | 12.6 |
| 06 | С.У. | 1.8 |
| 07 | С.У. | 6.1 |
| 08 | Гардеробная | 8.8 |
| 10 | Лоджия (коэффициент 0.5) | 3.8 |
| 11 | Балкон (коэффициент 0.3) | 2.3 |
| Жилая площадь квартиры | | 37.8 |
| Площадь квартиры | | 107.5 |
| Общая площадь квартиры | | 110.1 |
| Общая площадь квартиры (коэф.1) | | 113.6 |

| 3 эт_ 1 секцияПомещения общего... | | |
|-----------------------------------|-----------------------|-------------|
| Номер пом. | Наименование | Площадь, м² |
| 101 | Лестничная клетка | 13.1 |
| 102 | Межквартирный коридор | 20.6 |
| 103 | Лифтовой холл | 10.7 |
| 104 | Тамбур | 2 |
| | | 46.4 |

| 3_01_2С58.5 двухкомнатная квартира. | | |
|-------------------------------------|--------------------------|-------------|
| Номер пом. | Наименование | Площадь, м² |
| 01 | Коридор | 11.9 |
| 02 | Кухня | 17 |
| 03 | Жилая комната | 11.1 |
| 04 | Жилая комната | 11.8 |
| 05 | С.У. | 4 |
| 06 | С.У. | 2 |
| 07 | Лоджия (коэффициент 0.5) | 3.8 |
| 08 | Балкон (коэффициент 0,3) | 2.3 |
| 09 | Балкон (коэффициент 0,3) | 2.3 |
| Жилая площадь | | 22.9 |
| Площадь квартиры | | 57.8 |
| Общая площадь квартиры | | 31.4 |
| Общая площадь квартиры (коэф.1) | | 66.2 |

| 10эт_01_С19 однокомнатная квартира | | |
|------------------------------------|---------------|-------------|
| Номер пом. | Наименование | Площадь, м² |
| 01 | Коридор | 5.7 |
| 02 | Жилая комната | 15.7 |
| 03 | С.У. | 3.8 |
| Жилая площадь | | 15.7 |
| Площадь квартиры | | 25.2 |
| Общая площадь квартиры | | 25.2 |
| Общая площадь квартиры (коэф.1) | | 25.2 |


| 10эт_01_2С60.5 двухкомнатная квартира | | |
|---------------------------------------|--------------------------|-------------|
| Номер пом. | Наименование | Площадь, м² |
| 01 | Коридор | 11.6 |
| 02 | Кухня | 17.6 |
| 03 | Жилая комната | 10.1 |
| 04 | Жилая комната | 12.5 |
| 05 | С.У. | 2 |
| 06 | С.У. | 4 |
| 07 | Лоджия (коэффициент 0.5) | 3.8 |
| 08 | Балкон (коэффициент 0,3) | 2.3 |
| Жилая площадь | | 22.6 |
| Площадь квартиры | | 57.8 |
| Общая площадь квартиры | | 60.4 |
| Общая площадь квартиры (коэф.1) | | 63.9 |

| 10эт_01_2С66.5 двухкомнатная квартира | | |
|---------------------------------------|--------------------------|-------------|
| Номер пом. | Наименование | Площадь, м² |
| 01 | Коридор | 9.8 |
| 02 | Кухня | 17.2 |
| 03 | Жилая комната | 14.3 |
| 04 | Жилая комната | 11.7 |
| 05 | С.У. | 3.8 |
| 06 | С.У. | 2 |
| 07 | Гардеробная | 2.3 |
| 08 | Лоджия (коэффициент 0.5) | 3.8 |
| 09 | Балкон (коэффициент 0,3) | 2.3 |
| Жилая площадь | | 26 |
| Площадь квартиры | | 61.1 |
| Общая площадь квартиры | | 63.7 |
| Общая площадь квартиры (коэф.1) | | 67.2 |

| 3_01_С29.5 однокомнатная квартира | | |
|-----------------------------------|--------------------------|-------------|
| Номер пом. | Наименование | Площадь, м² |
| 01 | Коридор | 4.2 |
| 02 | Жилая комната | 20.6 |
| 03 | С.У. | 4 |
| 04 | Лоджия (коэффициент 0.5) | 3.8 |
| 05 | Балкон (коэффициент 0,3) | 2.3 |
| Жилая площадь | | 20.6 |
| Площадь квартиры | | 28.8 |
| Общая площадь квартиры | | 31.4 |
| Общая площадь квартиры (коэф.1) | | 34.9 |

| 3_01_1С41.5 однокомнатная квартира | | |
|------------------------------------|--------------------------|-------------|
| Номер пом. | Наименование | Площадь, м² |
| 01 | Коридор | 5.2 |
| 02 | Кухня | 16.8 |
| 03 | Жилая комната | 13.5 |
| 04 | С.У. | 4 |
| 05 | Лоджия (коэффициент 0.5) | 3.8 |
| 06 | Балкон (коэффициент 0,3) | 2.3 |
| Жилая площадь | | 13.5 |
| Площадь квартиры | | 39.5 |
| Общая площадь квартиры | | 42.1 |
| Общая площадь квартиры (коэф.1) | | 45.6 |

| | | | | | | | | | |
|------------|----------|------|--------|-------|-------|---|--------|-----------------|--------|
| | | | | | | Заказчик ООО "Брусника. Москва" 03-01/17-СС1 | | | |
| | | | | | | Московская обл., Ленинский район, г.п. Горки Ленинские, д. Сапроново, уч.№50:21:0000000:34153 (4 очередь строительства) | | | |
| Изм. | Кол.уч. | Лист | № док. | Подп. | Дата | Многоквартирный жилой дом | Стадия | Лист | Листов |
| Разработал | Миронов | | | И.С. | 11.19 | | Р | 17 | |
| Проверил | Демишева | | | И.С. | 11.19 | | | | |
| Н.контроль | Демишева | | | И.С. | 11.19 | План прокладки кабелей КС. Секция 1. План 14 этажа | | ООО "Сфера-Мск" | |
| Утвердил | | | | | | | | | |

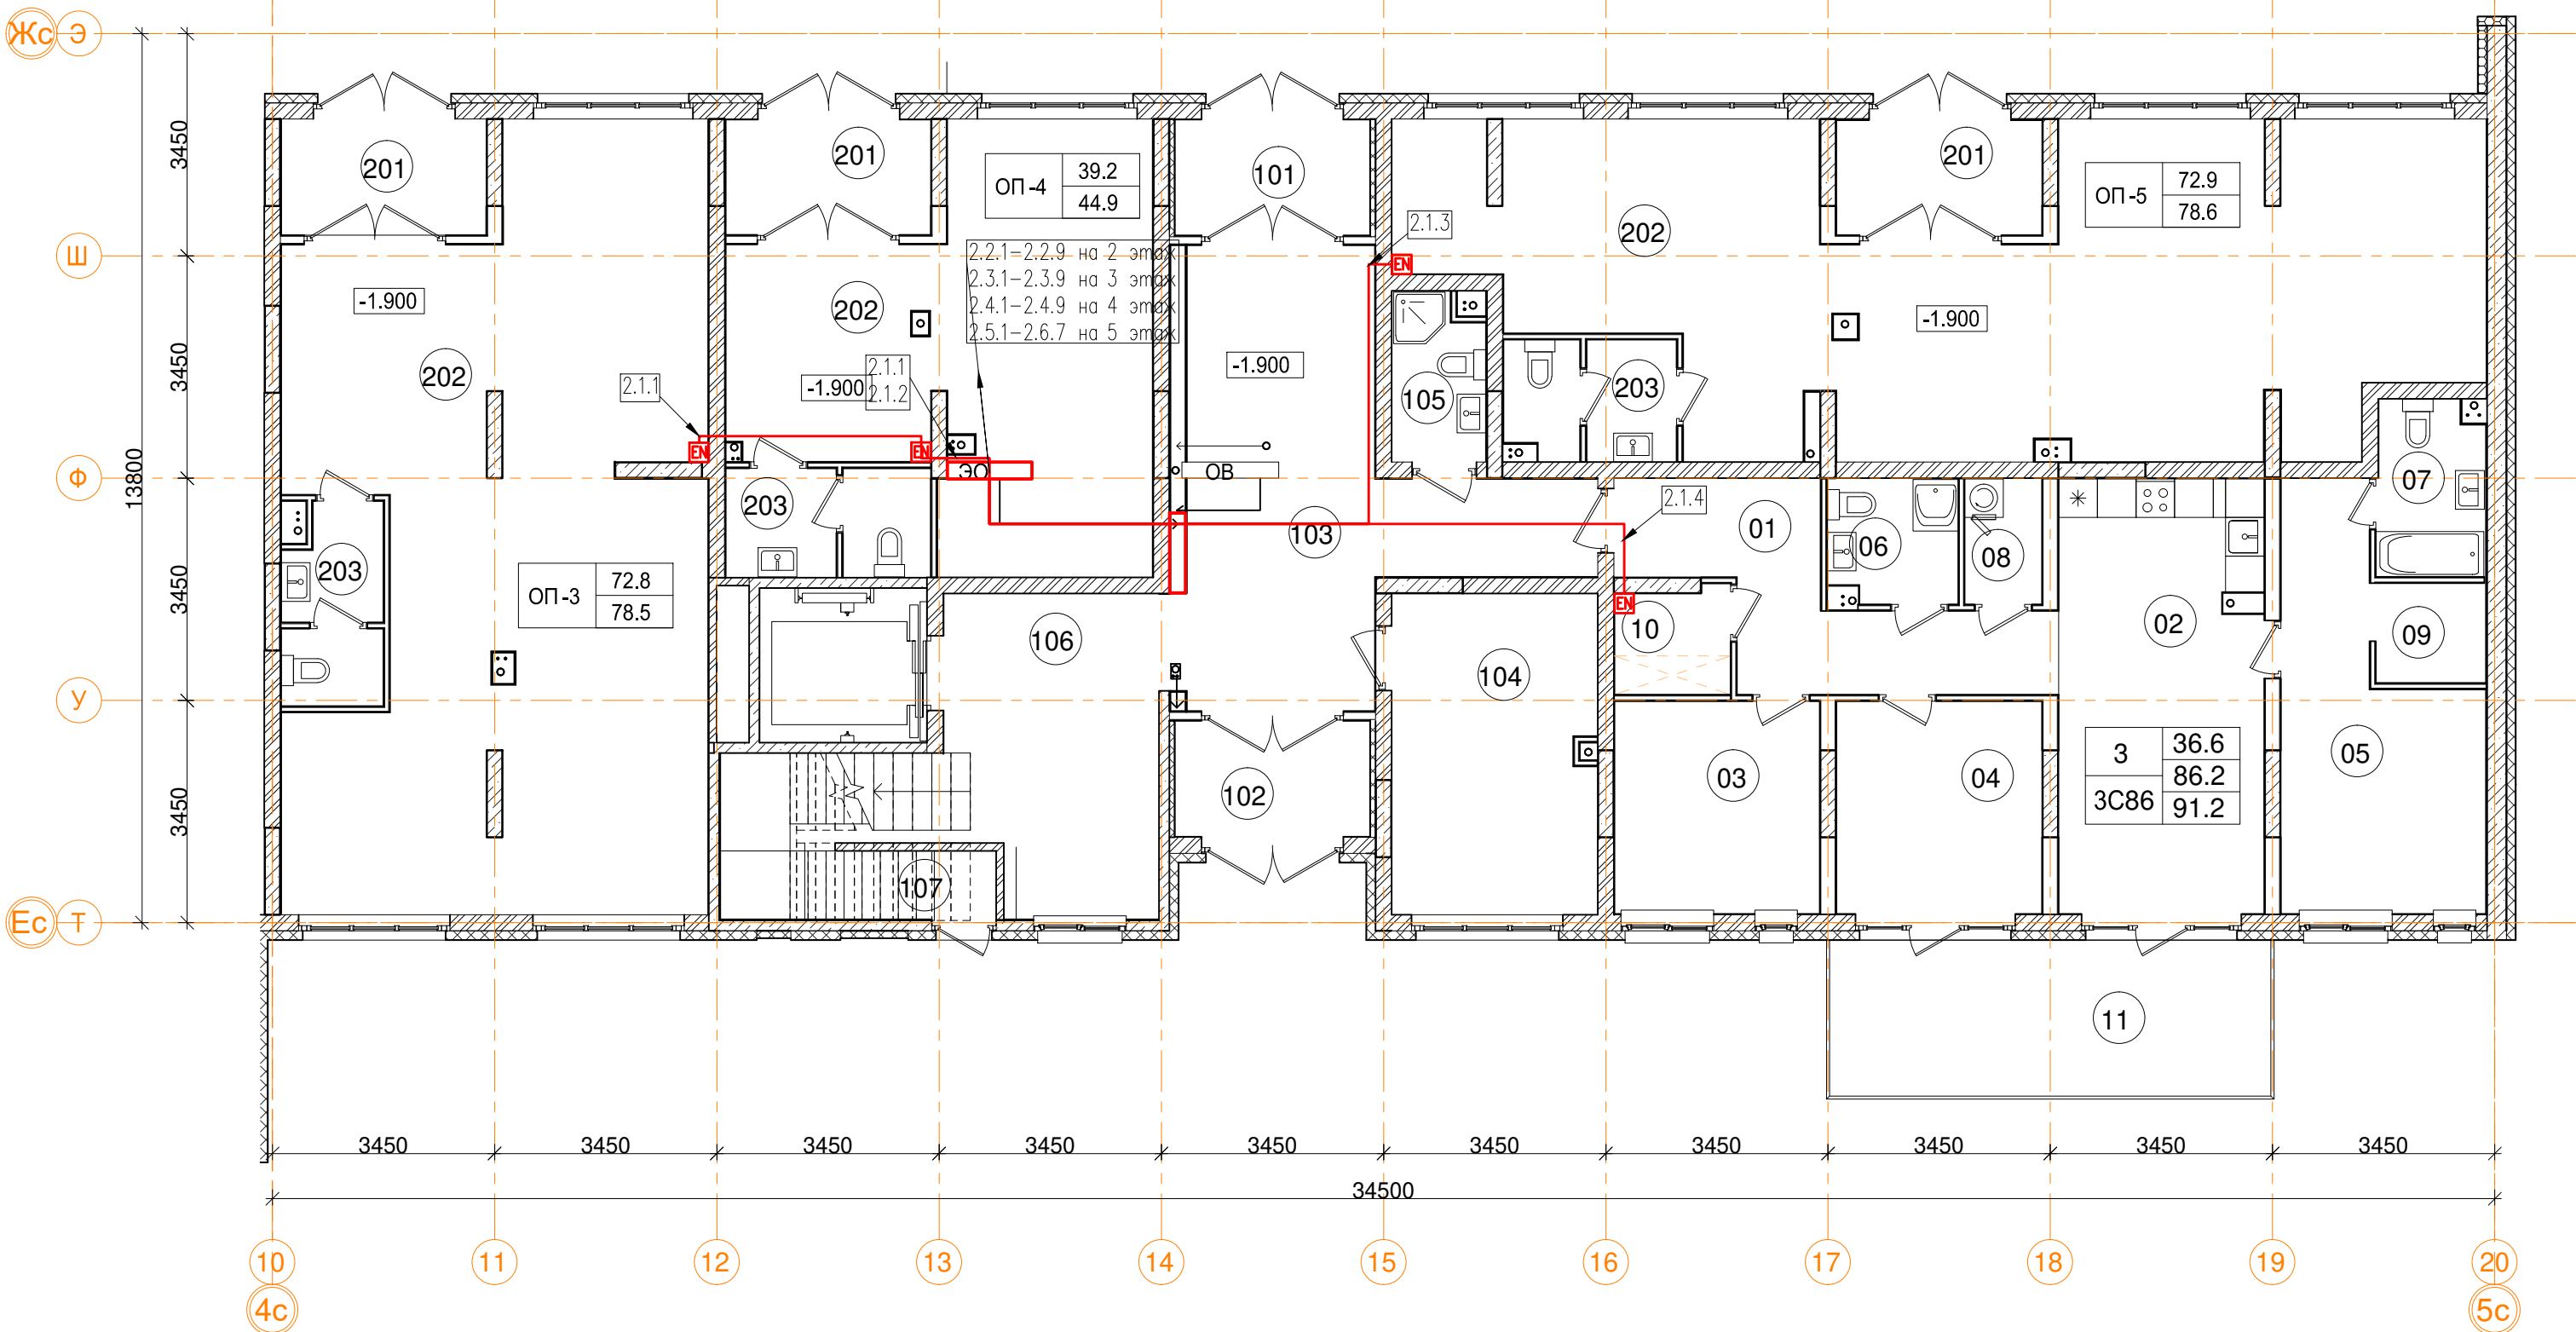


| 1эт_02_Помещения общего пользования. | | |
|--------------------------------------|-------------------|-------------|
| Номер пом. | Наименование | Площадь, м² |
| 101 | Тамбур | 5.5 |
| 102 | Тамбур | 5.5 |
| 103 | Вестибюль | 26.7 |
| 104 | Колясочная | 15.8 |
| 105 | КУИ | 3.6 |
| 106 | Лестничная клетка | 20.8 |
| 107 | Лестничная клетка | 3.2 |
| | | 81.1 |

| 3С86 трехкомнатная квартира. | | |
|------------------------------|---------------------------|---------------------------------|
| Номер пом. | Наименование | Площадь, м² |
| 01 | Коридор | 12.1 |
| 02 | Кухня | 21.3 |
| 03 | Жилая комната | 10.5 |
| 04 | Жилая комната | 10.5 |
| 05 | Жилая комната | 15.6 |
| 06 | С.У. | 3.8 |
| 07 | С.У. | 4.5 |
| 08 | Постирочная | 2.3 |
| 09 | Гардеробная | 2.7 |
| 10 | Гардеробная | 2.9 |
| 11 | Терраса (коэффициент 0.3) | 16.6 |
| | | Жилая площадь квартиры |
| | | 36.6 |
| | | Площадь квартиры |
| | | 86.2 |
| | | Общая площадь квартиры |
| | | 91.2 |
| | | Общая площадь квартиры (коэф.1) |
| | | 102.8 |

| 1эт_02_Встроенные помещения общественного назначения ОП-3 | | |
|---|-------------------|-------------|
| Номер пом. | Наименование | Площадь, м² |
| 201 | Тамбур | 5.7 |
| 202 | Офисное помещение | 68.1 |
| 203 | С.У. | 4.7 |
| | | 78.5 |


| 1эт_02_Встроенные помещения общественного назначения ОП-4 | | |
|---|-------------------|-------------|
| Номер пом. | Наименование | Площадь, м² |
| 201 | Тамбур | 5.7 |
| 202 | Офисное помещение | 33.8 |
| 203 | С.У. | 5.4 |
| | | 44.9 |

| 1эт_02_Встроенные помещения общественного назначения ОП-5 | | |
|---|-------------------|-------------|
| Номер пом. | Наименование | Площадь, м² |
| 201 | Тамбур | 5.7 |
| 202 | Офисное помещение | 68 |
| 203 | С.У. | 4.9 |
| | | 78.6 |

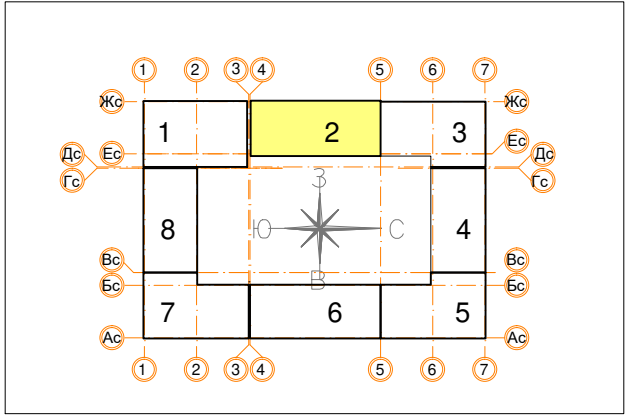

| | | | | | | | | | |
|------------|----------|------|--------|-------|-------|---|-----------------|------|--------|
| | | | | | | Заказчик ООО "Брусника. Москва" 03-01/17-СС1 | | | |
| | | | | | | Московская обл., Ленинский район, г.п. Горки Ленинские, д. Сапроново, уч.№50:21:0000000:34153 (4 очередь строительства) | | | |
| Изм. | Кол.уч. | Лист | № док. | Подп. | Дата | Многоквартирный жилой дом | Стадия | Лист | Листов |
| Разработал | Миронов | | | ИЗ | 11.19 | | Р | 19 | |
| Проверил | Демишева | | | ИЗ | 11.19 | | | | |
| Н.контроль | Демишева | | | ИЗ | 11.19 | | | | |
| | | | | | | План прокладки кабелей КС. Секция 2. План 1этажа | ООО "Сфера-Мск" | | |
| Утвердил | | | | | | | | | |

| | | | | | |
|--------------|--|-------|--------|--------------|--|
| Согласовано | | | | | |
| | | | | | |
| Изм. № подл. | | Подп. | и дата | Взам. инв. № | |
| | | | | | |

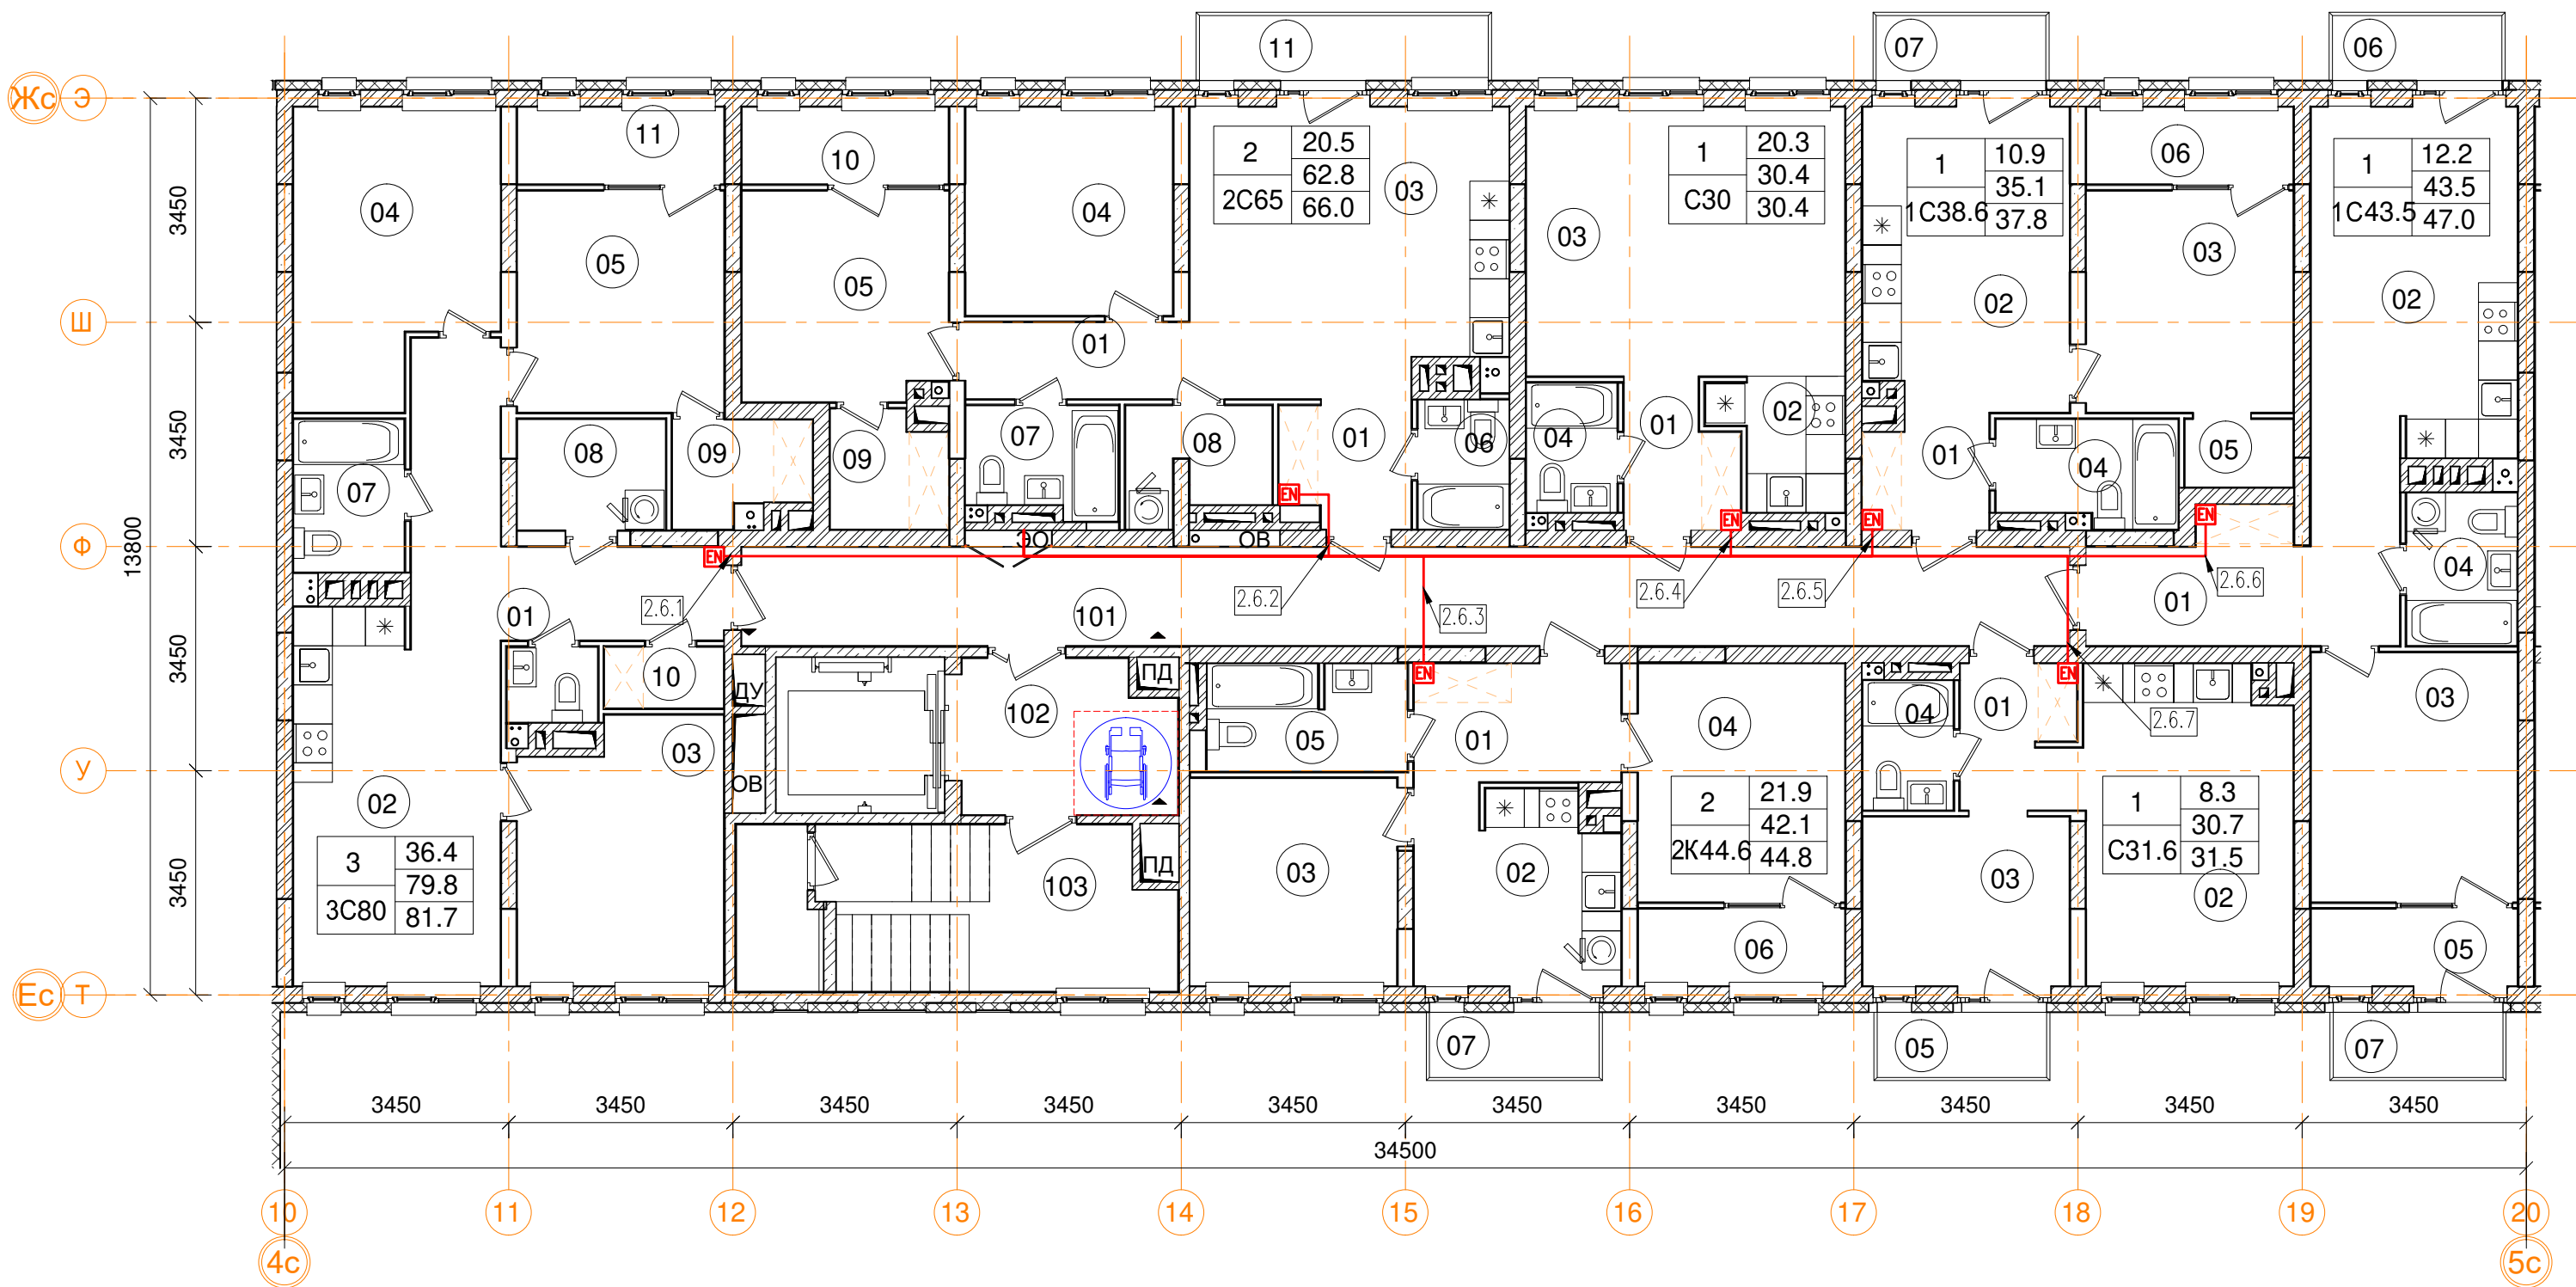

| 6эт_02_Помещения общего пользования. | | | |
|--------------------------------------|-----------------------|-------------|----------------|
| Номер пом. | Наименование | Площадь, м² | Категория пом. |
| 101 | Межквартирный коридор | 31.1 | |
| 102 | Лифтовой холл | 7.6 | |
| 103 | Лестничная клетка | 16.8 | |
| | | 55.5 | |

| 6эт_02_3C80 трехкомнатная квартира. | | |
|-------------------------------------|--------------------------|-------------|
| Номер пом. | Наименование | Площадь, м² |
| 01 | Коридор | 11.3 |
| 02 | Кухня | 17.8 |
| 03 | Жилая комната | 12.4 |
| 04 | Жилая комната | 13.1 |
| 05 | Жилая комната | 10.9 |
| 06 | С.У. | 1.6 |
| 07 | С.У. | 4 |
| 08 | Постирочная | 3.9 |
| 09 | Гардеробная | 3.1 |
| 10 | Гардеробная | 1.7 |
| 11 | Лоджия (коэффициент 0.5) | 3.8 |
| Жилая площадь квартиры | | 36.4 |
| Площадь квартиры | | 79.8 |
| Общая площадь квартиры | | 81.7 |
| Общая площадь квартиры (коэф.1) | | 83.6 |

| 6эт_02_2C65 двухкомнатная квартира. | | |
|-------------------------------------|--------------------------|-------------|
| Номер пом. | Наименование | Площадь, м² |
| 01 | Коридор | 3.8 |
| 01 | Коридор | 4.1 |
| 03 | Кухня | 21.1 |
| 04 | Жилая комната | 10.3 |
| 05 | Жилая комната | 10.2 |
| 06 | С.У. | 2.8 |
| 07 | С.У. | 3.8 |
| 08 | Постирочная | 3.5 |
| 09 | Гардеробная | 3.2 |
| 10 | Лоджия (коэффициент 0.5) | 3.8 |
| 11 | Балкон (коэффициент 0,3) | 4.4 |
| Жилая площадь квартиры | | 20.5 |
| Площадь квартиры | | 62.8 |
| Общая площадь квартиры | | 66.0 |
| Общая площадь квартиры (коэф.1) | | 71 |


| 3_02_С30 однокомнатная квартира | | |
|---------------------------------|---------------|-------------|
| Номер пом. | Наименование | Площадь, м² |
| 01 | Коридор | 3.7 |
| 02 | Кухня | 3.6 |
| 03 | Жилая комната | 20.3 |
| 04 | С.У. | 2.8 |
| Жилая площадь | | 20.3 |
| Площадь квартиры | | 30.4 |
| Общая площадь квартиры | | 30.4 |
| Общая площадь квартиры (коэф.1) | | 30.4 |


 

| 3_02_1C38.6 однокомнатная квартира | | |
|------------------------------------|--------------------------|-------------|
| Номер пом. | Наименование | Площадь, м² |
| 01 | Коридор | 3.3 |
| 02 | Кухня | 14.7 |
| 03 | Жилая комната | 10.9 |
| 04 | С.У. | 4.4 |
| 05 | Гардеробная | 1.8 |
| 06 | Лоджия (коэффициент 0.5) | 3.8 |
| 07 | Балкон (коэффициент 0,3) | 2.6 |
| Жилая площадь | | 10.9 |
| Площадь квартиры | | 35.1 |
| Общая площадь квартиры | | 37.8 |
| Общая площадь квартиры (коэф.1) | | 41.5 |

| 3_02_1C43.5 однокомнатная квартира | | |
|------------------------------------|--------------------------|-------------|
| Номер пом. | Наименование | Площадь, м² |
| 01 | Коридор | 11.1 |
| 02 | Кухня | 16.2 |
| 03 | Жилая комната | 12.2 |
| 04 | С.У. | 4 |
| 05 | Лоджия (коэффициент 0.5) | 3.8 |
| 06 | Балкон (коэффициент 0,3) | 2.6 |
| 07 | Балкон (коэффициент 0,3) | 2.6 |
| Жилая площадь | | 12.2 |
| Площадь квартиры | | 43.5 |
| Общая площадь квартиры | | 47.0 |
| Общая площадь квартиры (коэф.1) | | 52.5 |

| 3_02_С31.6 однокомнатная квартира | | |
|-----------------------------------|--------------------------|-------------|
| Номер пом. | Наименование | Площадь, м² |
| 01 | Коридор | 4.1 |
| 02 | Кухня | 15.5 |
| 03 | Жилая комната | 8.3 |
| 04 | С.У. | 2.8 |
| 05 | Балкон (коэффициент 0,3) | 2.6 |
| Жилая площадь | | 8.3 |
| Площадь квартиры | | 30.7 |
| Общая площадь квартиры | | 31.5 |
| Общая площадь квартиры (коэф.1) | | 33.3 |


| 3_02_2K44.6 двухкомнатная квартира | | |
|------------------------------------|--------------------------|-------------|
| Номер пом. | Наименование | Площадь, м² |
| 01 | Коридор | 6.9 |
| 02 | Кухня | 8.2 |
| 03 | Жилая комната | 10.2 |
| 04 | Жилая комната | 11.7 |
| 05 | С.У. | 5.1 |
| 06 | Лоджия (коэффициент 0.5) | 3.8 |
| 07 | Балкон (коэффициент 0,3) | 2.6 |
| Жилая площадь | | 21.9 |
| Площадь квартиры | | 42.1 |
| Общая площадь квартиры | | 44.8 |
| Общая площадь квартиры (коэф.1) | | 48.5 |

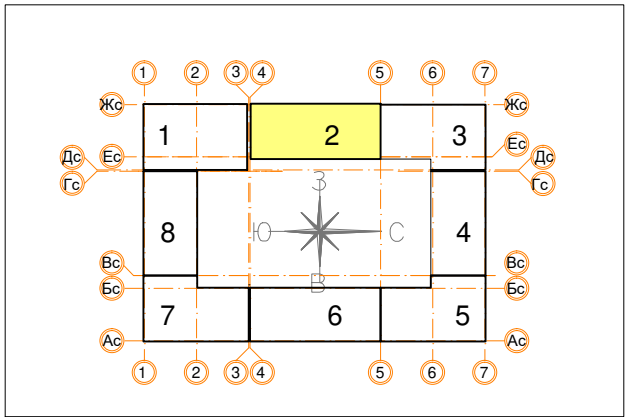

| | | | | | | | | | |
|------------|----------|------|--------|---|-------|---|-----------------|------|--------|
| | | | | | | Заказчик ООО "Брусника. Москва" 03-01/17-СС1 | | | |
| | | | | | | Московская обл., Ленинский район, г.п. Горки Ленинские, д. Сапроново, уч.№50:21:0000000:34153 (4 очередь строительства) | | | |
| Изм. | Кол.уч. | Лист | № док. | Подп. | Дата | Многоквартирный жилой дом | Стадия | Лист | Листов |
| Разработал | Миронов | | |  | 11.19 | | Р | 21 | |
| Проверил | Демишева | | |  | 11.19 | | | | |
| Н.контроль | Демишева | | |  | 11.19 | План прокладки кабелей СКС. Секция 2. План 6 этажа | ООО "Сфера-Мск" | | |
| | | | | | | | | | |
| Утвердил | | | | | | | | | |

Согласовано


Изм. № подл. Подп. и дата Взам. инв. №

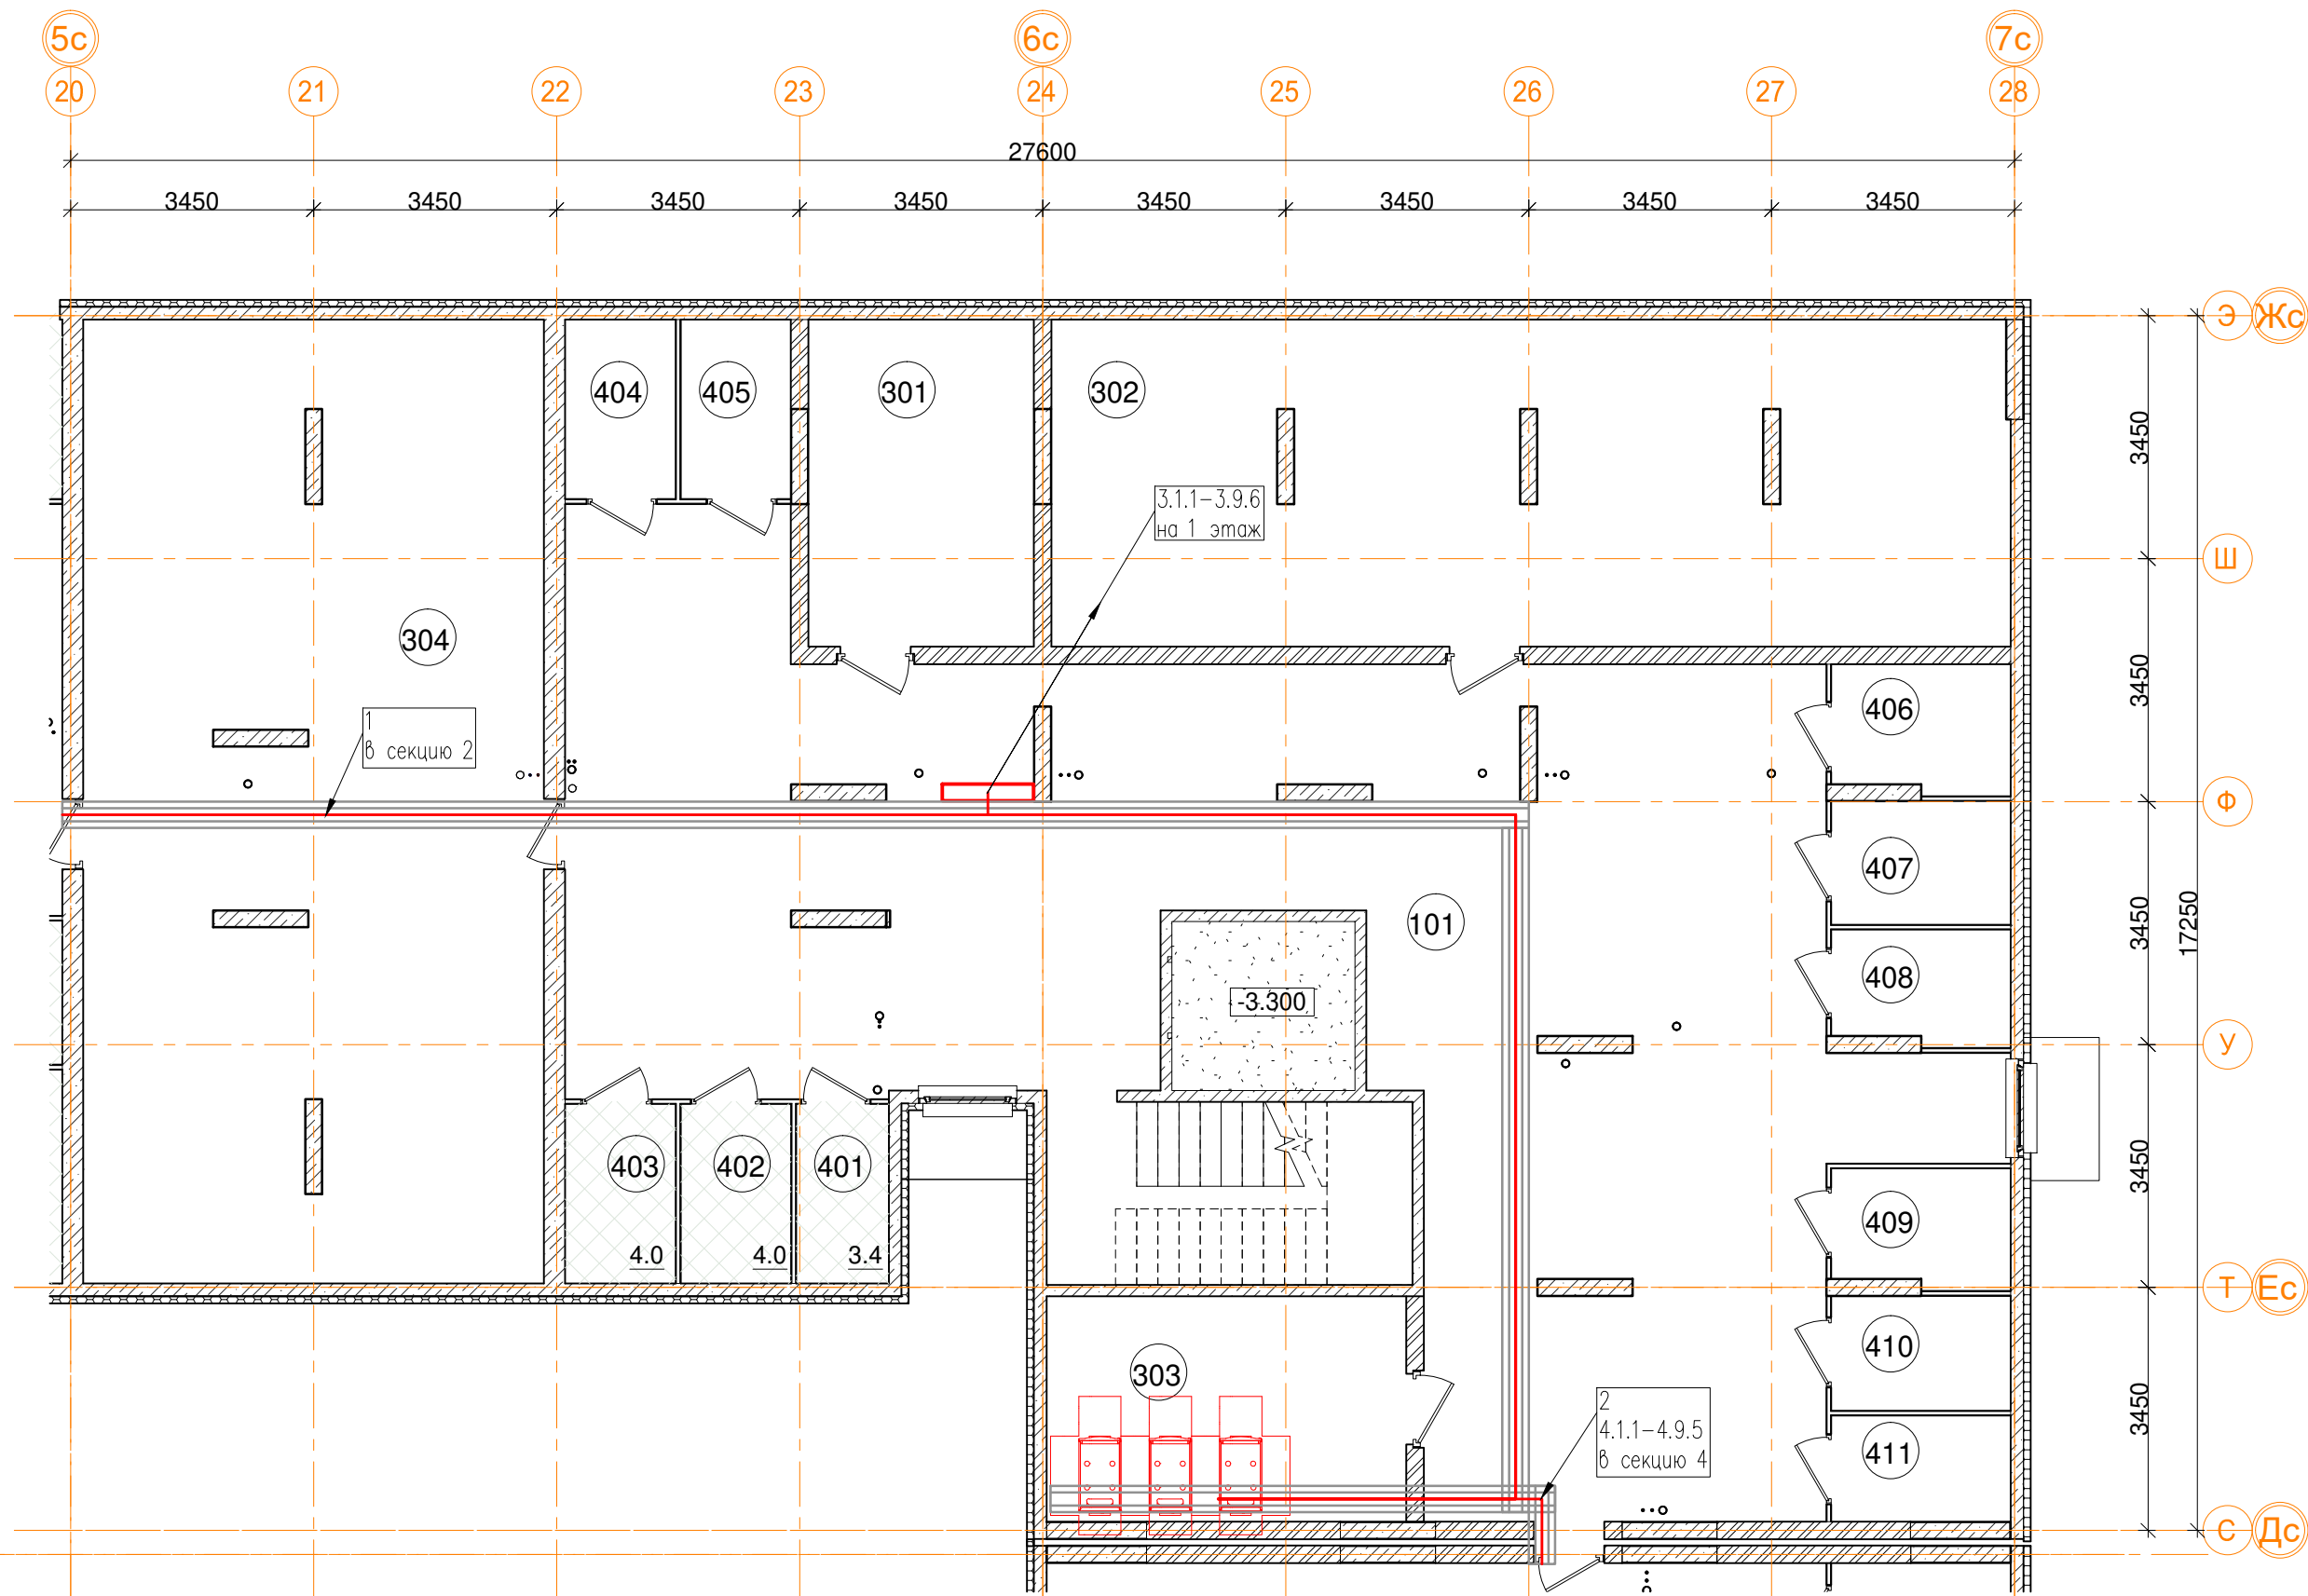


| -1эт_03_Подсобные помещения | | | |
|-----------------------------|---|-------------|-------------|
| Номер пом. | Наименование | Площадь, м² | Катег. пом. |
| 401 | Индивидуальная кладовая для хранения овощей | 3.4 | Д |
| 402 | Индивидуальная кладовая для хранения овощей | 4 | Д |
| 403 | Индивидуальная кладовая для хранения овощей | 4 | Д |
| 404 | Индивидуальная кладовая для хранения овощей | 4 | Д |
| 405 | Индивидуальная кладовая для хранения овощей | 4 | Д |
| 406 | Индивидуальная кладовая для хранения овощей | 4.6 | Д |
| 407 | Индивидуальная кладовая для хранения овощей | 4.5 | Д |
| 408 | Индивидуальная кладовая для хранения овощей | 4.1 | Д |
| 409 | Индивидуальная кладовая для хранения овощей | 4.2 | Д |
| 410 | Индивидуальная кладовая для хранения овощей | 4.2 | Д |
| 411 | Индивидуальная кладовая для хранения овощей | 3.8 | Д |
| | | 44.8 | |

| -1эт_03_Технические помещения | | | |
|-------------------------------|--------------|-------------|-------------|
| Номер пом. | Наименование | Площадь, м² | Катег. пом. |
| 301 | ВРУ | 14.9 | |
| 302 | ИТП | 62.1 | |
| 303 | Серверная | 16.3 | |
| 304 | Техподполье | 88.2 | |
| | | 181.5 | |

| -1эт_03_Помещения общего пользования. | | |
|---------------------------------------|-------------------|-------------|
| Номер пом. | Наименование | Площадь, м² |
| 23 | Лестничная клетка | 13.5 |
| 101 | Коридор | 145.6 |
| | | 159.1 |

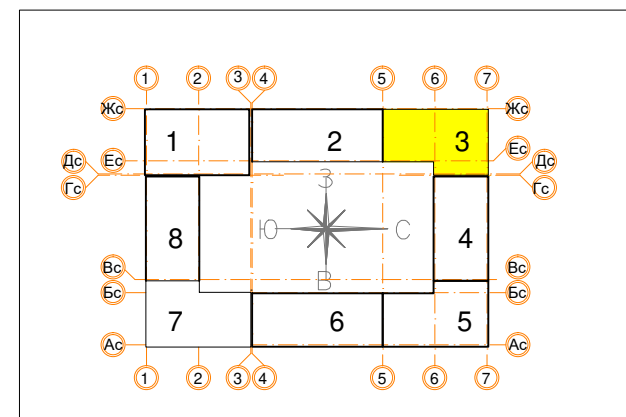

| | | | | | | | | | | |
|------------|----------|------|--------|-------|-------|---|--|-----------------|------|--------|
| | | | | | | Заказчик ООО "Брусника. Москва" 03-01/17-СС1 | | | | |
| | | | | | | Московская обл., Ленинский район, г.п. Горки Ленинские, д. Сапроново, уч.№50:21:0000000:34153 (4 очередь строительства) | | | | |
| Изм. | Кол.уч. | Лист | № док. | Подп. | Дата | | | Стадия | Лист | Листов |
| Разработал | Миронов | | | ИКС | 11.19 | Многоквартирный жилой дом | | Р | 22 | |
| Проверил | Демишева | | | Ген | 11.19 | | | | | |
| Н.контроль | Демишева | | | Ген | 11.19 | | | | | |
| | | | | | | План прокладки кабелей ККС. Секция 3. План подвала | | ООО "Сфера-Мск" | | |
| Утвердил | | | | | | | | | | |

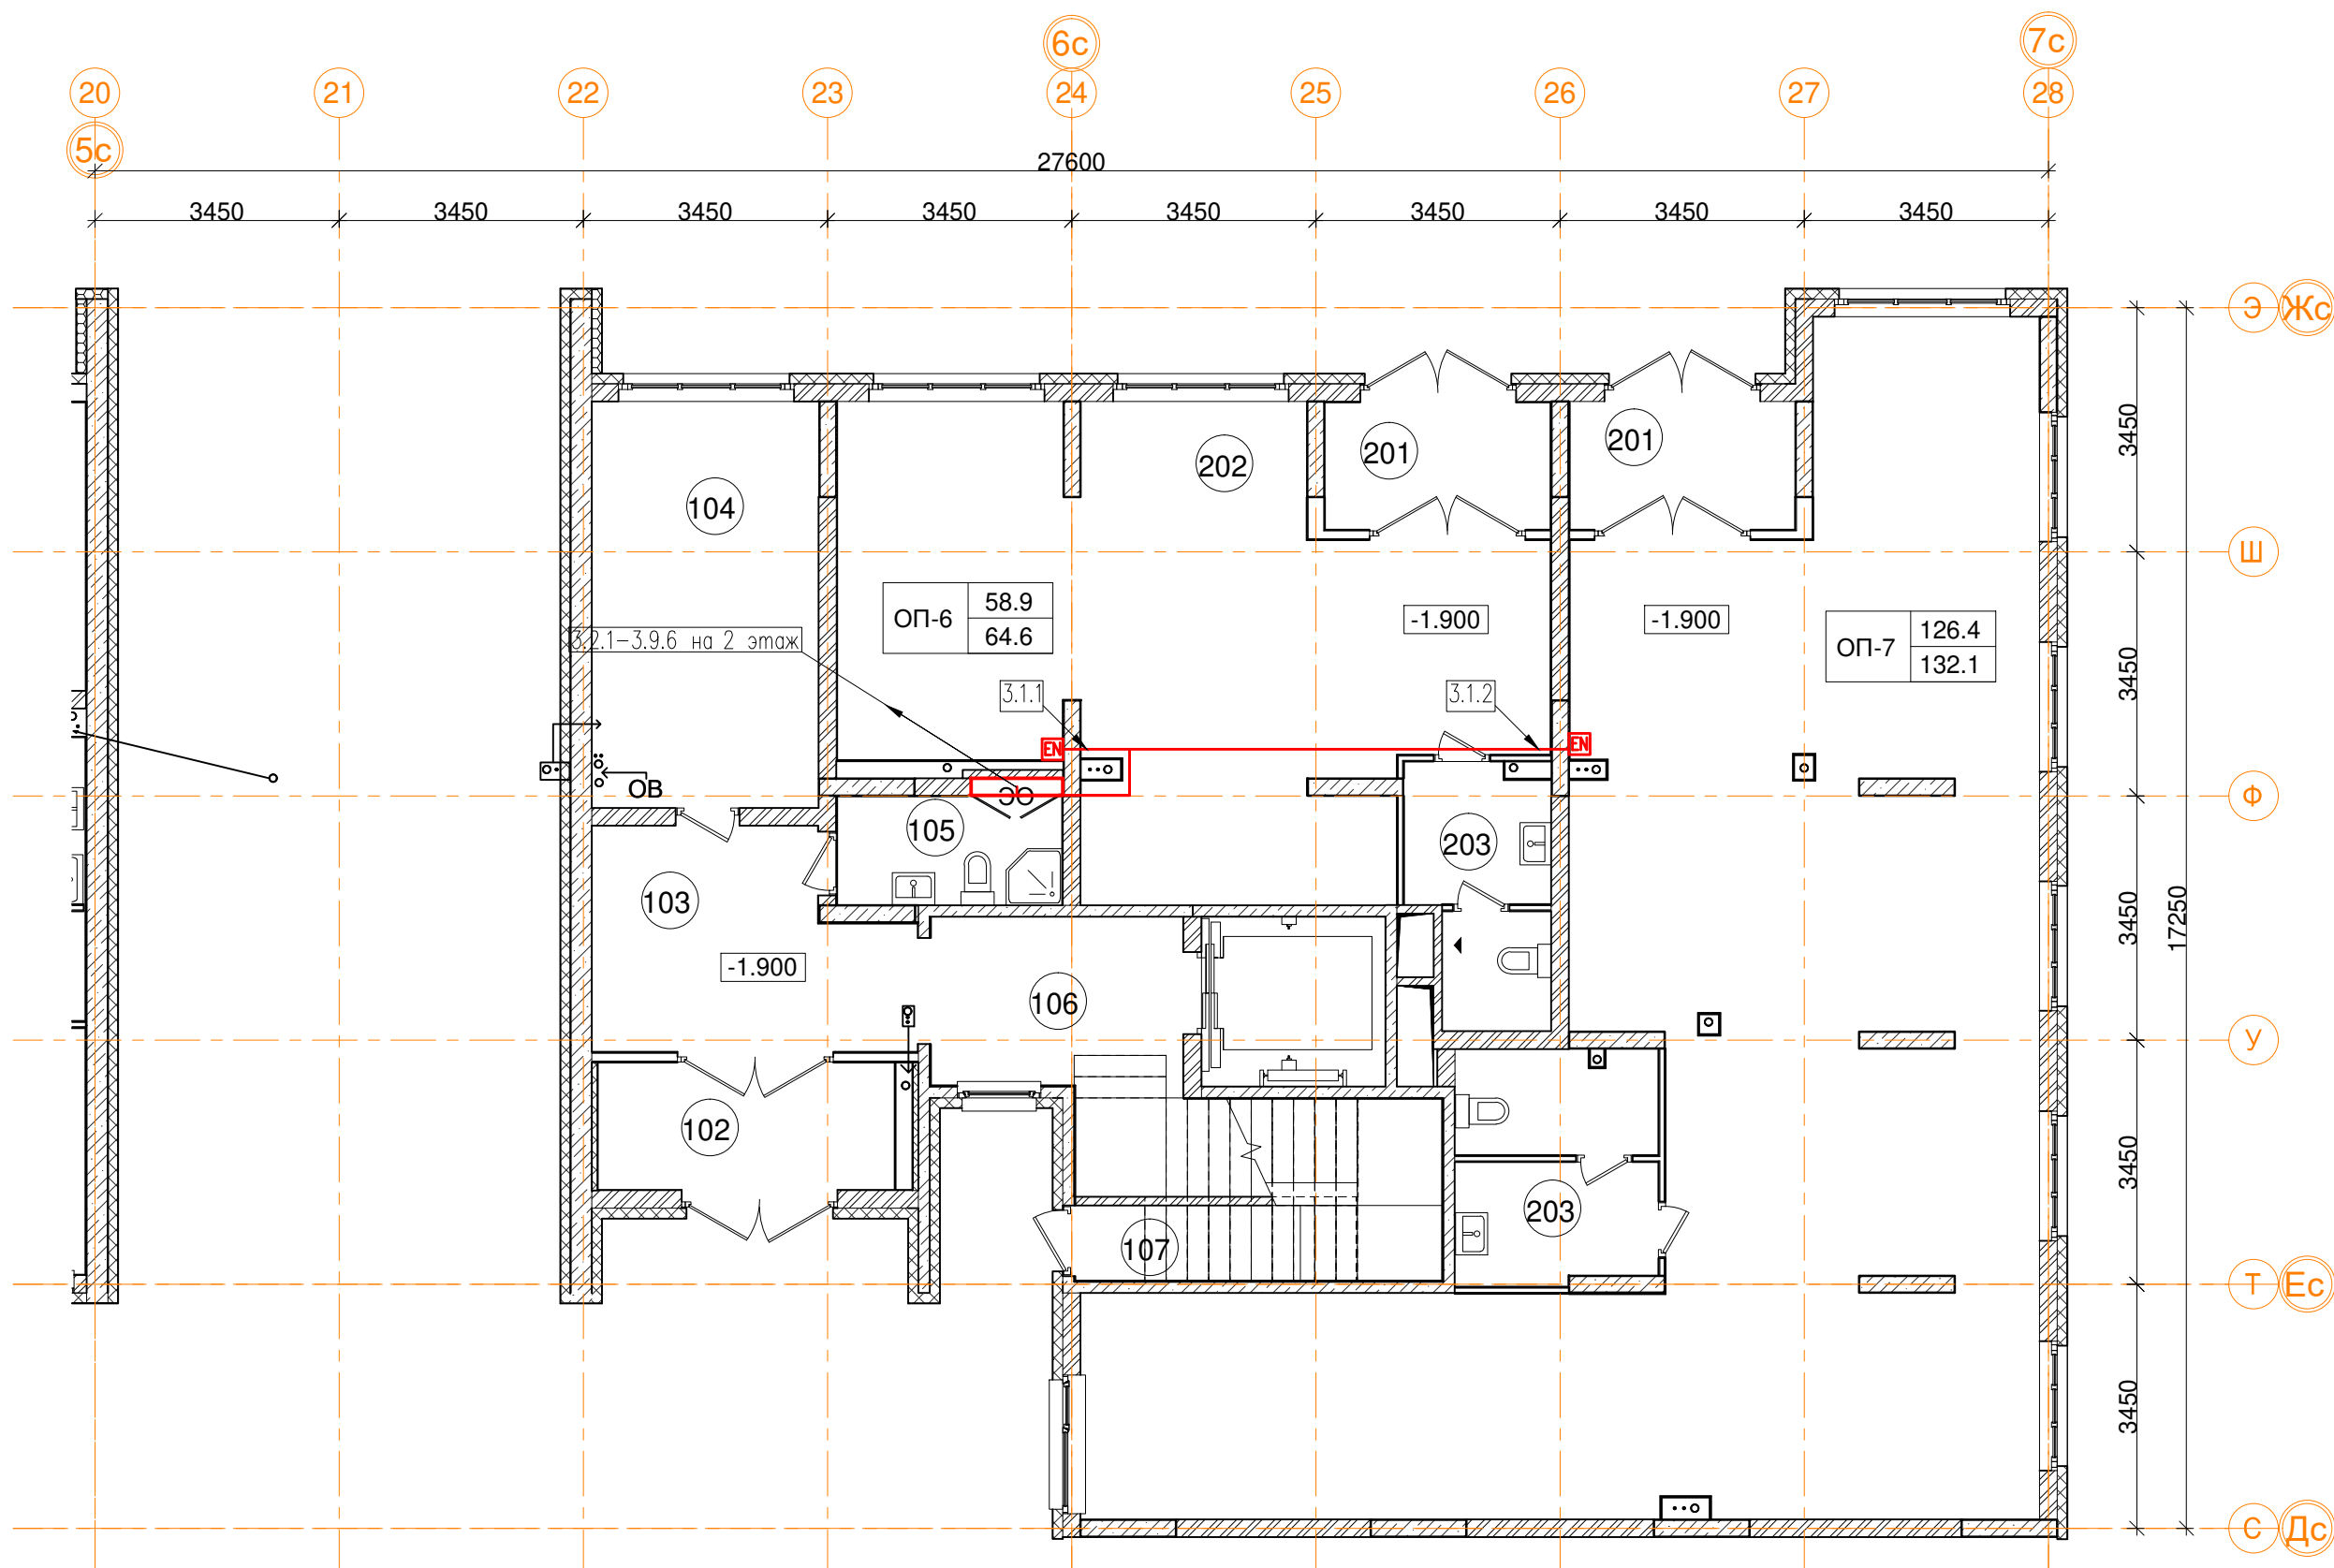

1эт_03_Помещения общего пользования


| Номер пом. | Наименование | Площадь, м² |
|------------|-------------------|-------------|
| 102 | Тамбур | 7.6 |
| 103 | Вестибюль | 12.8 |
| 104 | Колясочная | 18.4 |
| 105 | КУИ | 4.9 |
| 106 | Лестничная клетка | 16.4 |
| 107 | Лестничная клетка | 3.4 |
| | | 63.5 |




1эт_03_Встроенные помещения общественного назначения ОП-6

| Номер пом. | Наименование | Площадь, м² |
|------------|-------------------|-------------|
| 201 | Тамбур | 5.7 |
| 202 | Офисное помещение | 52.1 |
| 203 | С.У. | 6.8 |
| | | 64.6 |


1эт_03_Встроенные помещения общественного назначения ОП-7
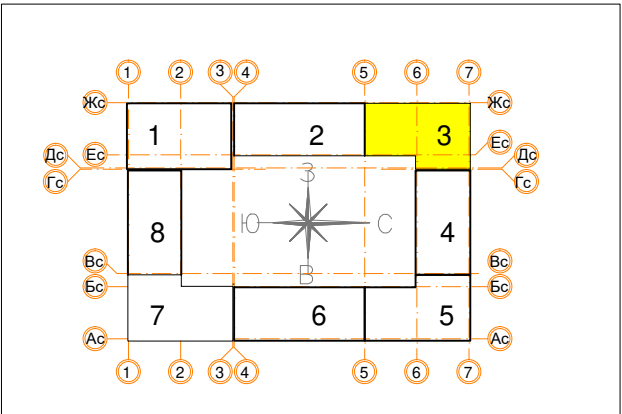
| Номер пом. | Наименование | Площадь, м² |
|------------|-------------------|-------------|
| 201 | Тамбур | 5.7 |
| 202 | Офисное помещение | 117.1 |
| 203 | С.У. | 9.3 |
| | | 132.1 |



| | | | | | | | | | |
|------------|----------|------|--------|---|-------|---|-----------------|------|--------|
| | | | | | | Заказчик ООО "Брусника. Москва" 03-01/17-СС1 | | | |
| | | | | | | Московская обл., Ленинский район, г.п. Горки Ленинские, д. Сапроново, уч.№50:21:0000000:34153 (4 очередь строительства) | | | |
| Изм. | Кол.уч. | Лист | № док. | Подп. | Дата | | | | |
| Разработал | Миронов | | |  | 11.19 | Многоквартирный жилой дом | Стадия | Лист | Листов |
| Проверил | Демишева | | |  | 11.19 | | Р | 23 | |
| Н.контроль | Демишева | | |  | 11.19 | | | | |
| | | | | | | План прокладки кабелей ККС. Секция 3. План 1этажа | ООО "Сфера-Мск" | | |
| Утвердил | | | | | | | | | |

| | | | | | |
|--------------|--------------|--------------|--|--|--|
| Согласовано | | | | | |
| | | | | | |
| Инв. № подл. | Подп. и дата | Взам. инв. № | | | |
| | | | | | |

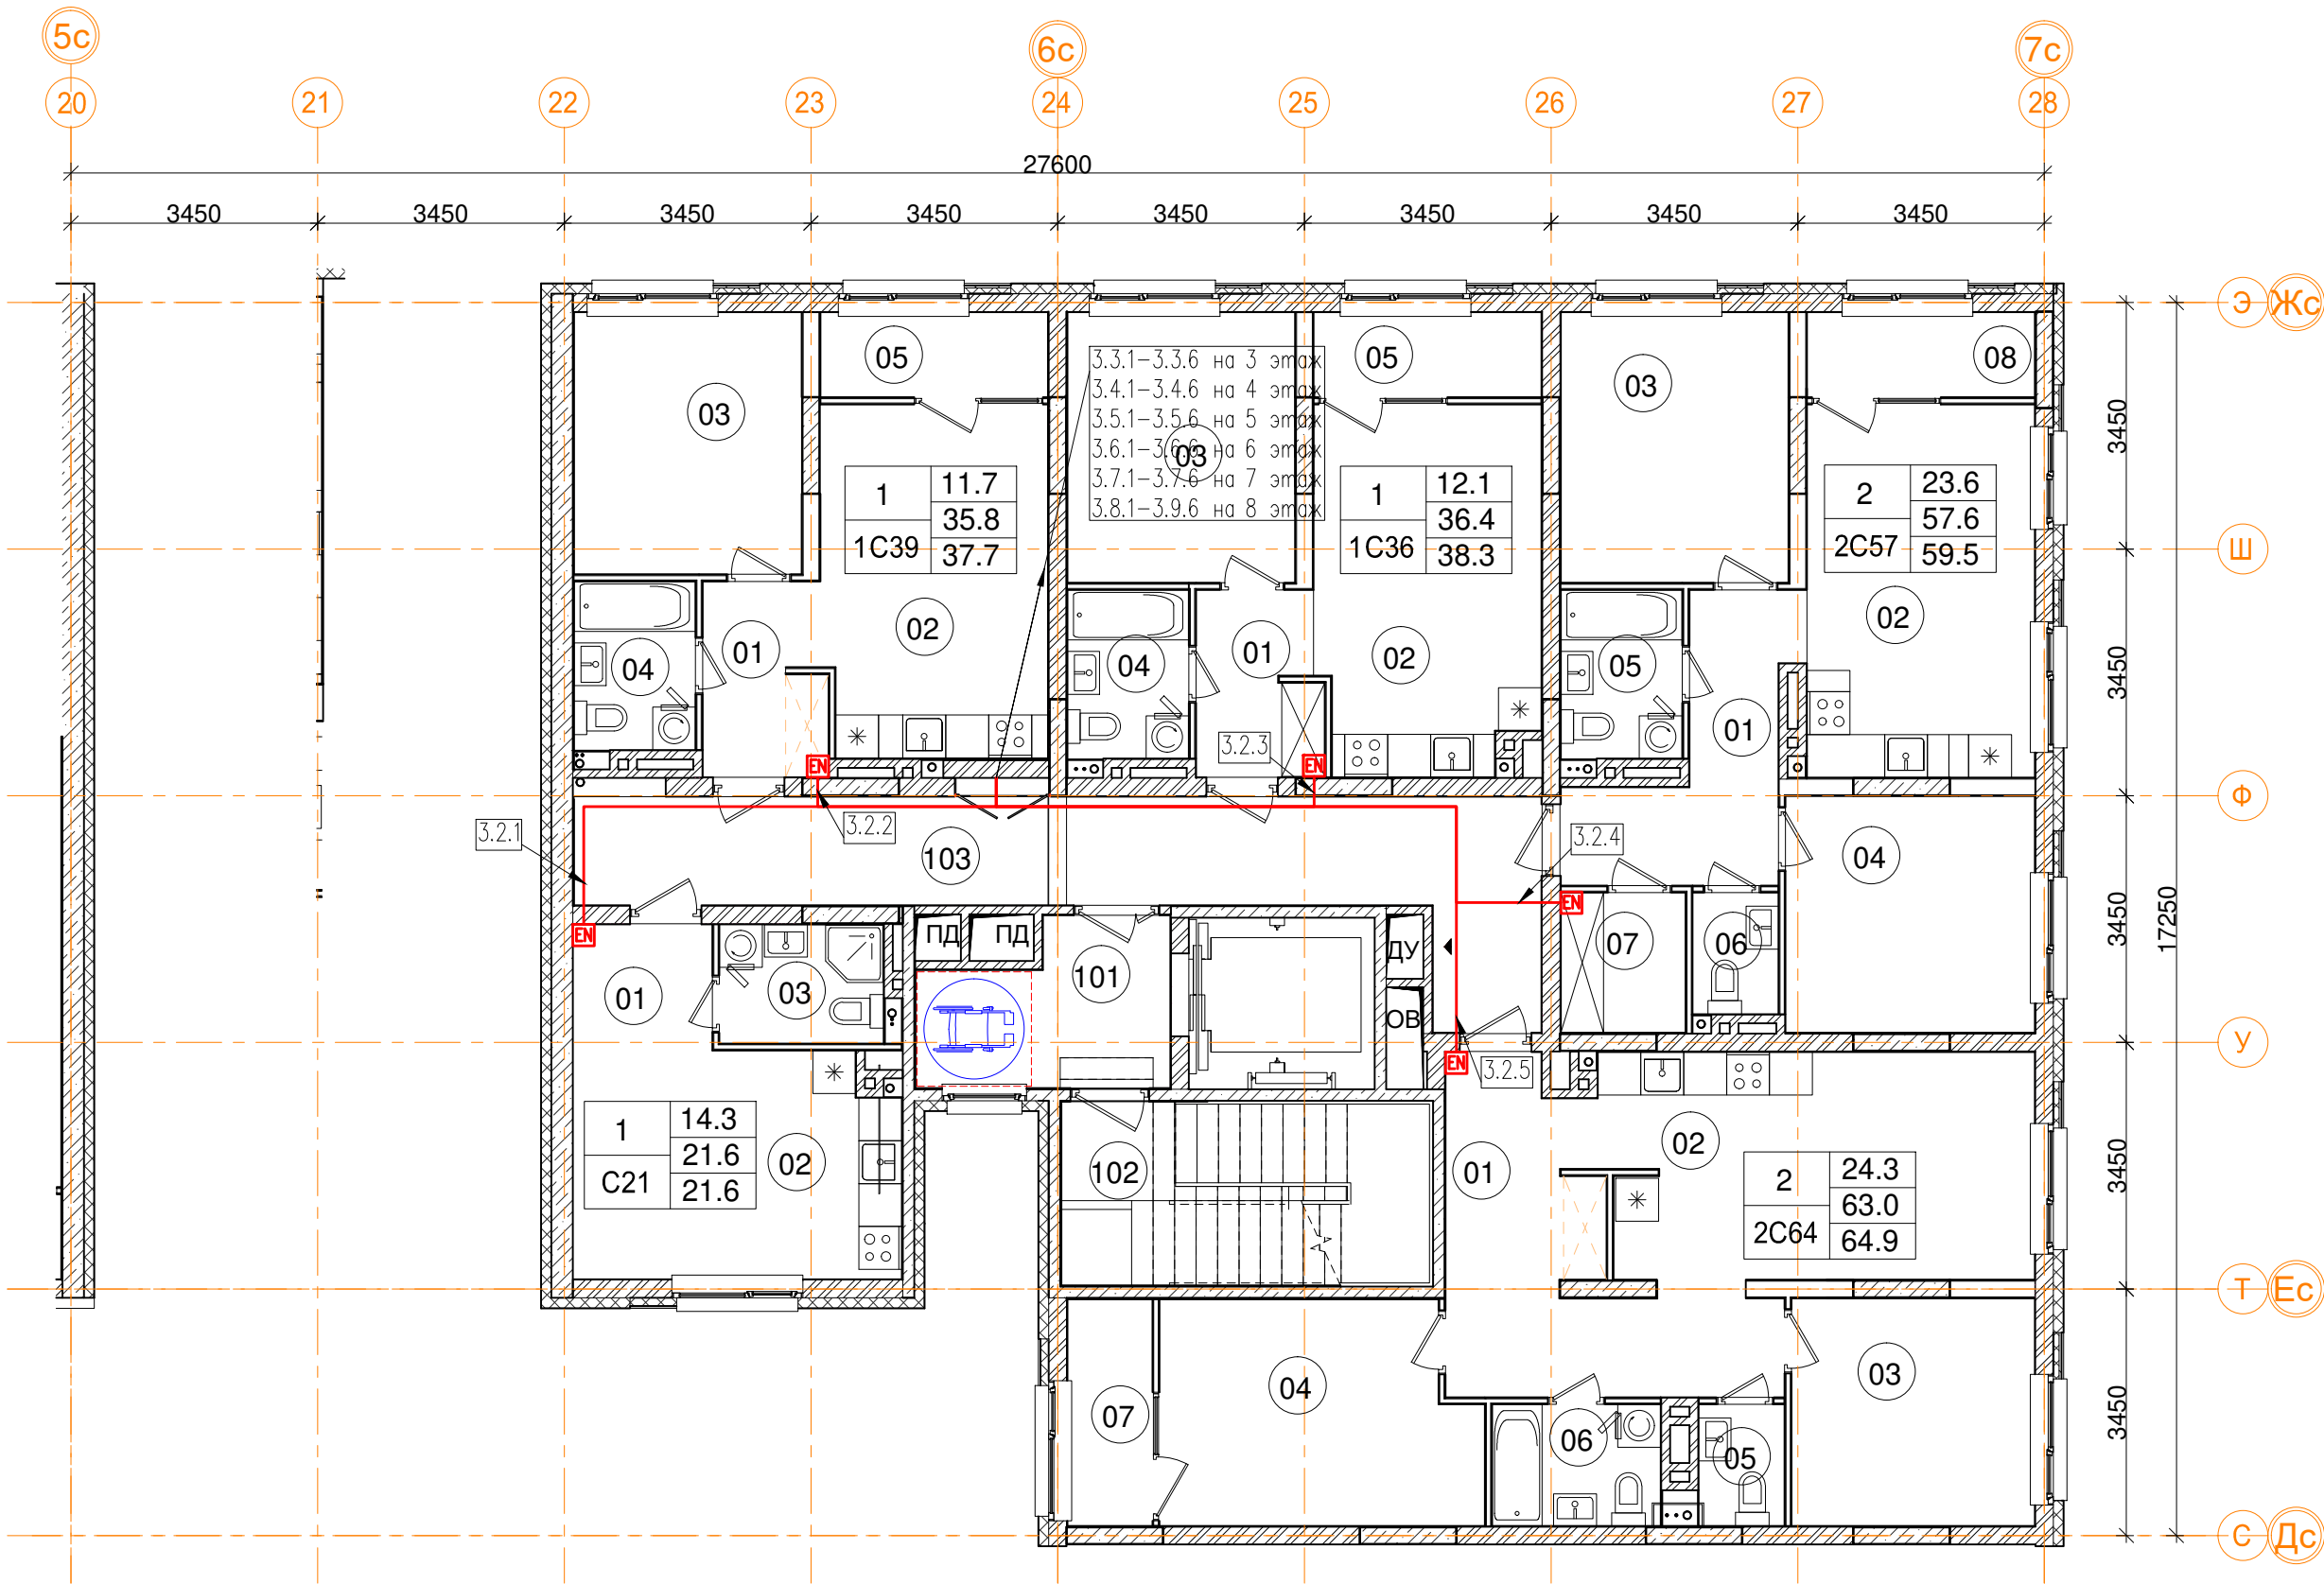

| 3_03_1C39 однокомнатная квартира | | |
|----------------------------------|---------------------------------|-------------|
| Номер пом. | Наименование | Площадь, м² |
| 01 | Коридор | 4.6 |
| 02 | Кухня | 15.5 |
| 03 | Жилая комната | 11.7 |
| 04 | С.У. | 4 |
| 05 | Лоджия (коэффициент 0.5) | 3.8 |
| | Жилая площадь | 11.7 |
| | Площадь квартиры | 35.8 |
| | Общая площадь квартиры | 37.7 |
| | Общая площадь квартиры (коэф.1) | 39.6 |


| 2_03_C21 однокомнатная квартира | | |
|---------------------------------|---------------------------------|-------------|
| Номер пом. | Наименование | Площадь, м² |
| 01 | Коридор | 3.5 |
| 02 | Жилая комната с кухней-нишей | 14.3 |
| 03 | С.У. | 3.8 |
| | Жилая площадь | 14.3 |
| | Общая площадь квартиры | 21.6 |
| | Общая площадь квартиры (коэф.1) | 21.6 |

| 2эт_03_Помещения общего пользования | | |
|-------------------------------------|-------------------|-------------|
| Номер пом. | Наименование | Площадь, м² |
| 101 | Лестничная клетка | 7.3 |
| 102 | Лифтовой холл | 13.3 |
| 103 | Коридор | 23.3 |
| | | 43.9 |


| 3_03_2C64 двухкомнатная квартира | | |
|----------------------------------|---------------------------------|-------------|
| Номер пом. | Наименование | Площадь, м² |
| 01 | Коридор | 12.6 |
| 02 | Кухня | 20.1 |
| 03 | Жилая комната | 10.8 |
| 04 | Жилая комната | 13.5 |
| 05 | С.У. | 4 |
| 06 | С.У. | 2 |
| 07 | Лоджия (коэффициент 0.5) | 3.8 |
| | Жилая площадь | 24.3 |
| | Площадь квартиры | 63 |
| | Общая площадь квартиры | 64.9 |
| | Общая площадь квартиры (коэф.1) | 66.8 |

| 3_03_2C57 двухкомнатная квартира | | |
|----------------------------------|---------------------------------|-------------|
| Номер пом. | Наименование | Площадь, м² |
| 01 | Коридор | 8 |
| 02 | Кухня | 16.6 |
| 03 | Жилая комната | 12.1 |
| 04 | Жилая комната | 11.5 |
| 05 | С.У. | 4 |
| 06 | С.У. | 2 |
| 07 | Гардеробная | 3.4 |
| 08 | Лоджия (коэффициент 0.5) | 3.8 |
| | Жилая площадь | 23.6 |
| | Площадь квартиры | 57.6 |
| | Общая площадь квартиры | 59.5 |
| | Общая площадь квартиры (коэф.1) | 61.4 |

| 3_03_1C36 однокомнатная квартира | | |
|----------------------------------|---------------------------------|-------------|
| Номер пом. | Наименование | Площадь, м² |
| 01 | Коридор | 4.5 |
| 02 | Кухня | 15.8 |
| 03 | Жилая комната | 12.1 |
| 04 | С.У. | 4 |
| 05 | Лоджия (коэффициент 0.5) | 3.8 |
| | Жилая площадь | 12.1 |
| | Площадь квартиры | 36.4 |
| | Общая площадь квартиры | 38.3 |
| | Общая площадь квартиры (коэф.1) | 40.2 |

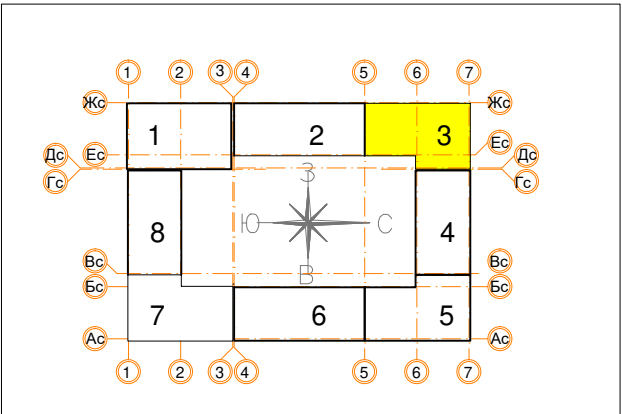

| | | | | | | | | | |
|------------|----------|------|--------|-------|-------|---|-----------------|------|--------|
| | | | | | | Заказчик ООО "Брусника. Москва" 03-01/17-СС1 | | | |
| | | | | | | Московская обл., Ленинский район, г.п. Горки Ленинские, д. Сапроново, уч.№50:21:0000000:34153 (4 очередь строительства) | | | |
| Изм. | Кол.уч. | Лист | № док. | Подп. | Дата | Многоквартирный жилой дом | Стадия | Лист | Листов |
| Разработал | Миронов | | | И.С. | 11.19 | | Р | 24 | |
| Проверил | Демишева | | | И.С. | 11.19 | | | | |
| Н.контроль | Демишева | | | И.С. | 11.19 | | | | |
| | | | | | | План прокладки кабелей ККС. Секция 3. План 2 этажа | ООО "Сфера-Мск" | | |
| Утвердил | | | | | | | | | |

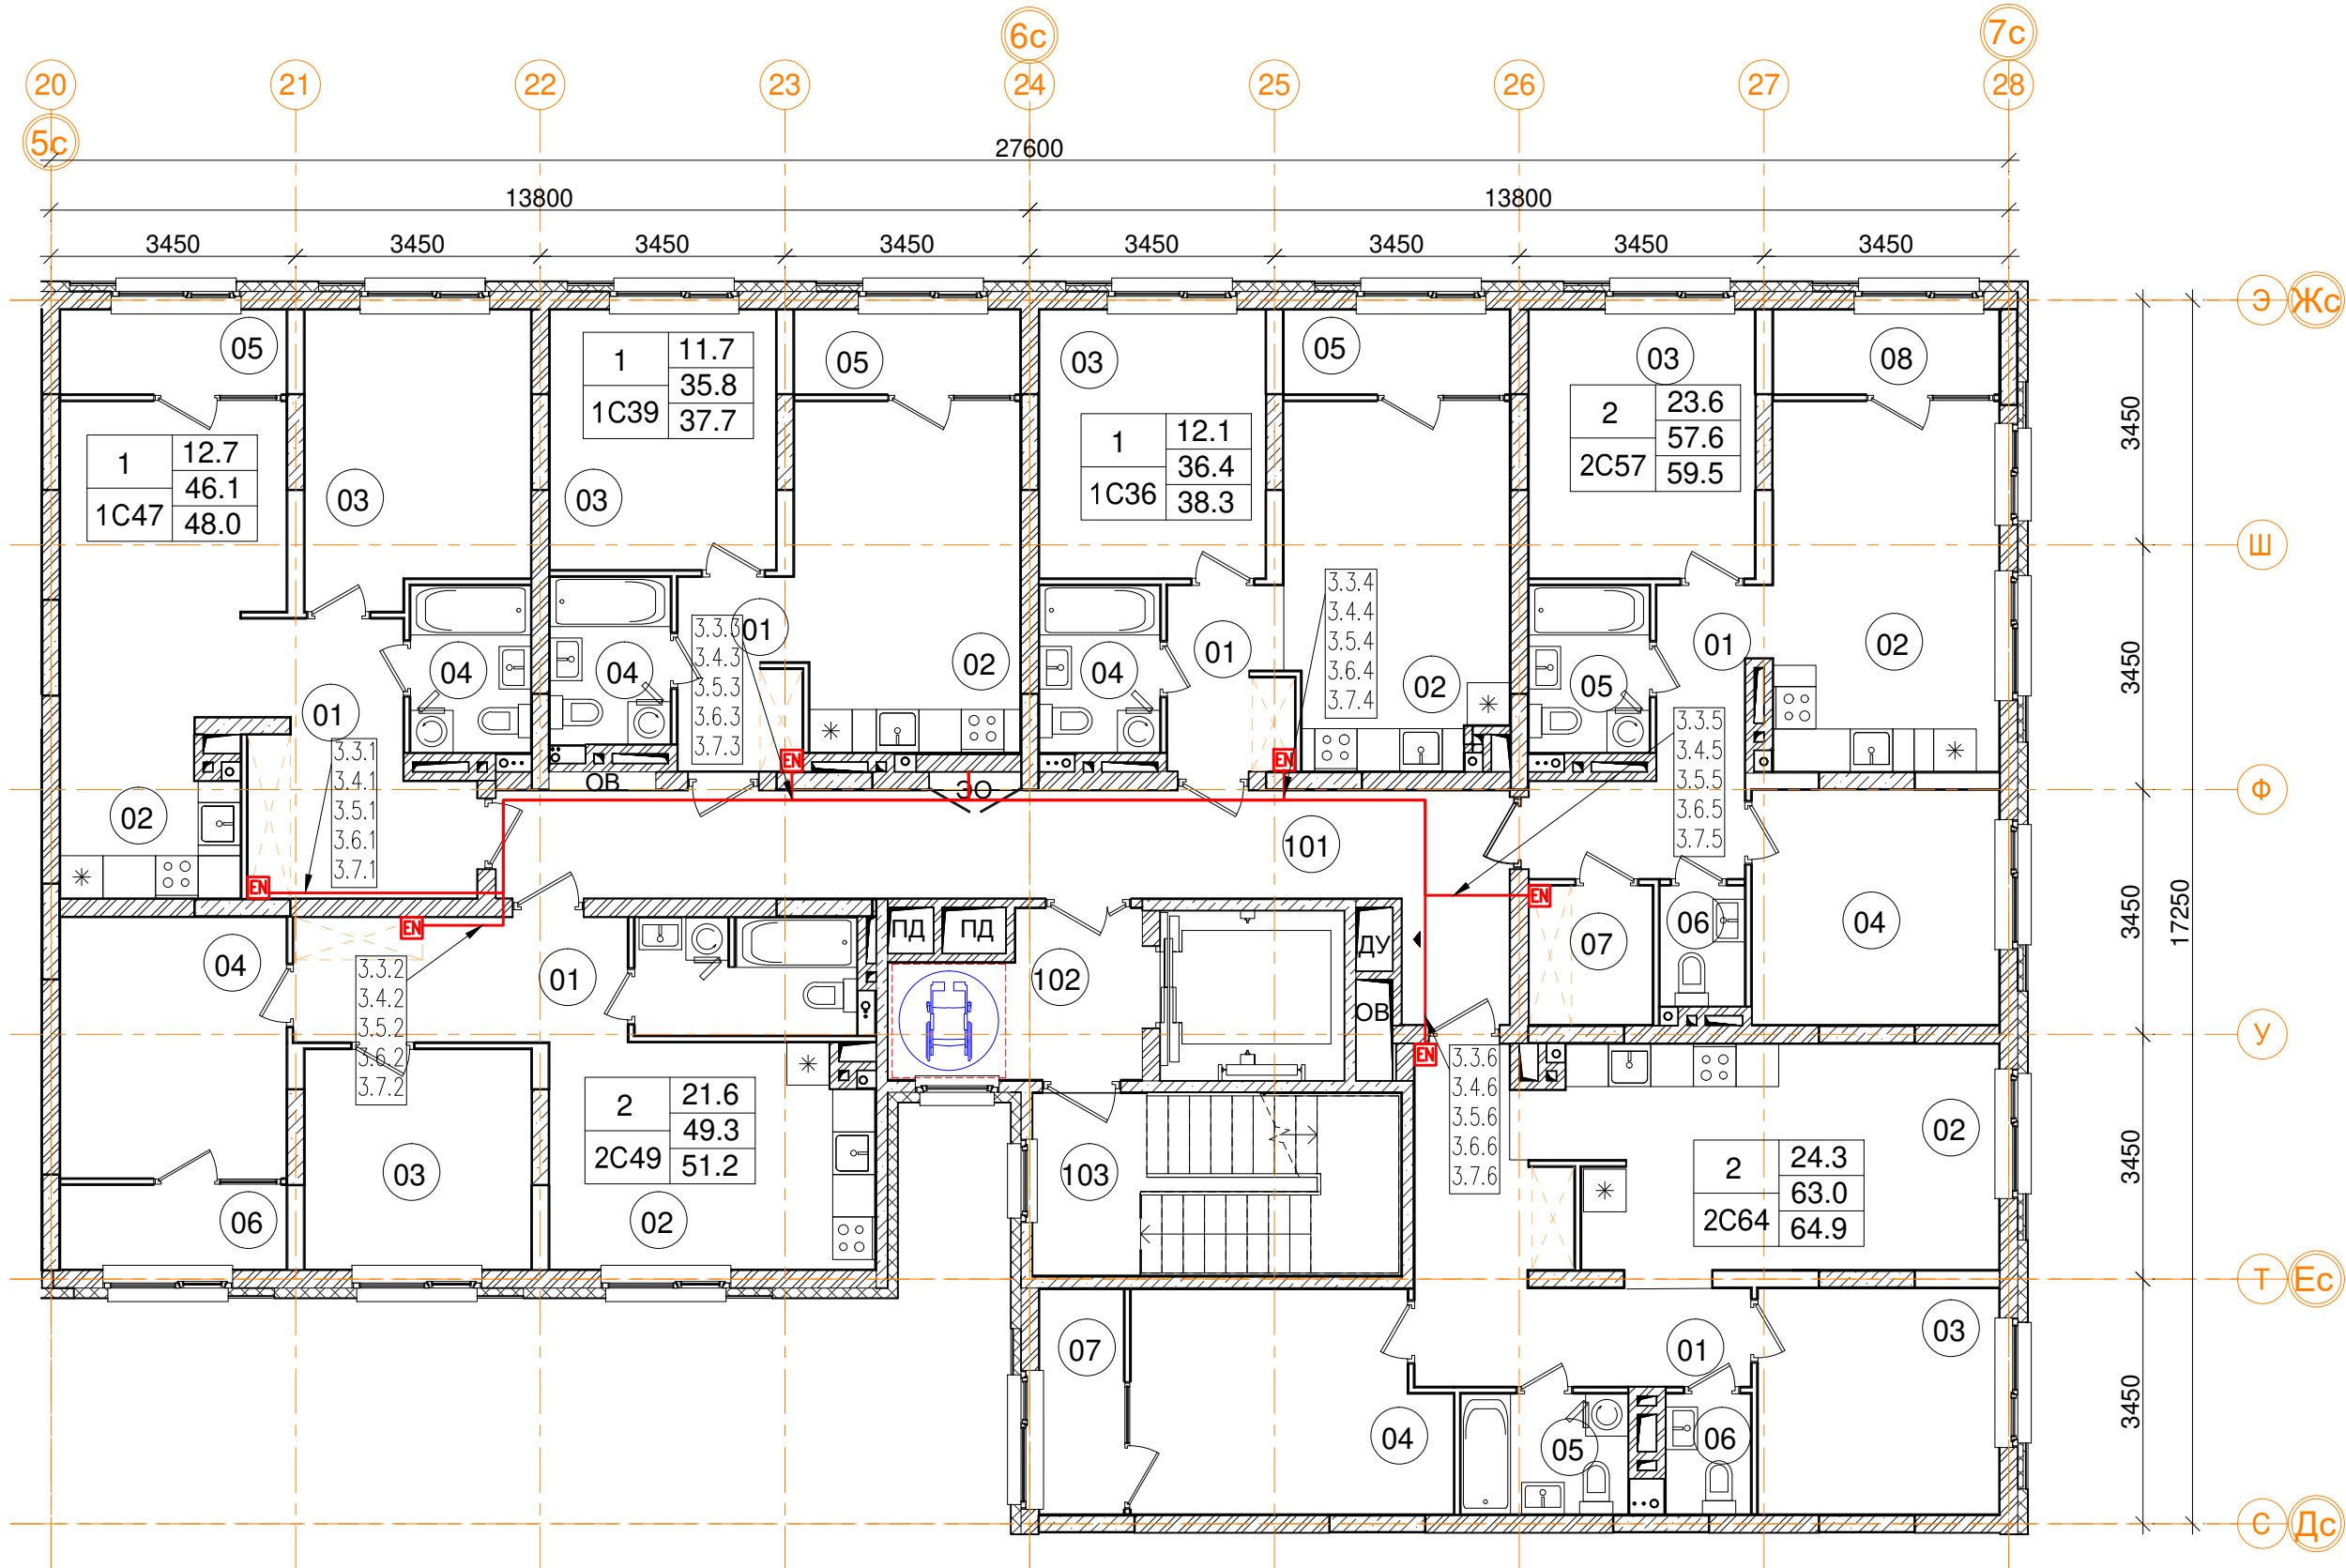

| 2-9эт_03_Помещения общего пользования | | | |
|---------------------------------------|-----------------------|-------------|----------------|
| Номер пом. | Наименование | Площадь, м² | Категория пом. |
| 101 | Межквартирный коридор | 24.4 | |
| 102 | Лифтовой холл | 7.3 | |
| 103 | Лестничная клетка | 13.3 | |
| | | 45 | |

| 3_03_2С64 двухкомнатная квартира | | |
|----------------------------------|--------------------------|-------------|
| Номер пом. | Наименование | Площадь, м² |
| 01 | Коридор | 12.6 |
| 02 | Кухня | 20.1 |
| 03 | Жилая комната | 10.8 |
| 04 | Жилая комната | 13.5 |
| 05 | С.У. | 4 |
| 06 | С.У. | 2 |
| 07 | Лоджия (коэффициент 0.5) | 3.8 |
| Жилая площадь | | 24.3 |
| Площадь квартиры | | 63 |
| Общая площадь квартиры | | 64.9 |
| Общая площадь квартиры (коэф.1) | | 66.8 |


| 3_03_2С57 двухкомнатная квартира | | |
|----------------------------------|--------------------------|-------------|
| Номер пом. | Наименование | Площадь, м² |
| 01 | Коридор | 8 |
| 02 | Кухня | 16.6 |
| 03 | Жилая комната | 12.1 |
| 04 | Жилая комната | 11.5 |
| 05 | С.У. | 4 |
| 06 | С.У. | 2 |
| 07 | Гардеробная | 3.4 |
| 08 | Лоджия (коэффициент 0.5) | 3.8 |
| Жилая площадь | | 23.6 |
| Площадь квартиры | | 57.6 |
| Общая площадь квартиры | | 59.5 |
| Общая площадь квартиры (коэф.1) | | 61.4 |

| 3_03_1С47 однокомнатная квартира | | |
|----------------------------------|--------------------------|-------------|
| Номер пом. | Наименование | Площадь, м² |
| 01 | Коридор | 10.3 |
| 02 | Кухня | 19.1 |
| 03 | Жилая комната | 12.7 |
| 04 | С.У. | 4 |
| 05 | Лоджия (коэффициент 0.5) | 3.8 |
| Жилая площадь | | 12.7 |
| Площадь квартиры | | 46.1 |
| Общая площадь квартиры | | 48.0 |
| Общая площадь квартиры (коэф.1) | | 49.9 |


| 3_03_1С36 однокомнатная квартира | | |
|----------------------------------|--------------------------|-------------|
| Номер пом. | Наименование | Площадь, м² |
| 01 | Коридор | 4.5 |
| 02 | Кухня | 15.8 |
| 03 | Жилая комната | 12.1 |
| 04 | С.У. | 4 |
| 05 | Лоджия (коэффициент 0.5) | 3.8 |
| Жилая площадь | | 12.1 |
| Площадь квартиры | | 36.4 |
| Общая площадь квартиры | | 38.3 |
| Общая площадь квартиры (коэф.1) | | 40.2 |

| 3_03_1С39 однокомнатная квартира | | |
|----------------------------------|--------------------------|-------------|
| Номер пом. | Наименование | Площадь, м² |
| 01 | Коридор | 4.6 |
| 02 | Кухня | 15.5 |
| 03 | Жилая комната | 11.7 |
| 04 | С.У. | 4 |
| 05 | Лоджия (коэффициент 0.5) | 3.8 |
| Жилая площадь | | 11.7 |
| Площадь квартиры | | 35.8 |
| Общая площадь квартиры | | 37.7 |
| Общая площадь квартиры (коэф.1) | | 39.6 |

| 3_03_2С49 двухкомнатная квартира | | |
|----------------------------------|--------------------------|-------------|
| Номер пом. | Наименование | Площадь, м² |
| 01 | Коридор | 8.3 |
| 02 | Кухня | 14.3 |
| 03 | Жилая комната | 9.9 |
| 04 | Жилая комната | 11.7 |
| 05 | С.У. | 5.1 |
| 06 | Лоджия (коэффициент 0.5) | 3.8 |
| Жилая площадь | | 21.6 |
| Площадь квартиры | | 49.3 |
| Общая площадь квартиры | | 51.2 |
| Общая площадь квартиры (коэф.1) | | 53.1 |

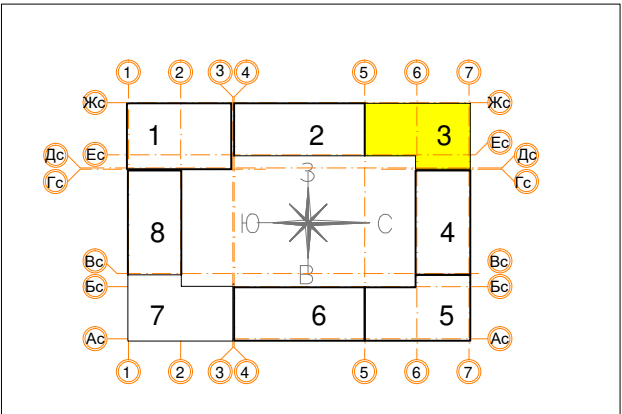

| | | | | | | | | | |
|------------|----------|------|--------|-------|-------|---|-----------------|------|--------|
| | | | | | | Заказчик ООО "Брусника. Москва" 03-01/17-СС1 | | | |
| | | | | | | Московская обл., Ленинский район, г.п. Горки Ленинские, д. Сапроново, уч.№50:21:0000000:34153 (4 очередь строительства) | | | |
| Изм. | Кол.уч | Лист | № док. | Подп. | Дата | Многоквартирный жилой дом | Стадия | Лист | Листов |
| Разработал | Миронов | | | И.С. | 11.19 | | Р | 25 | |
| Проверил | Демишева | | | И.С. | 11.19 | | | | |
| Н.контроль | Демишева | | | И.С. | 11.19 | План прокладки кабелей СКС. Секция 3. План 3-7 этажей | ООО "Сфера-Мск" | | |
| | | | | | | | | | |
| Утвердил | | | | | | | | | |

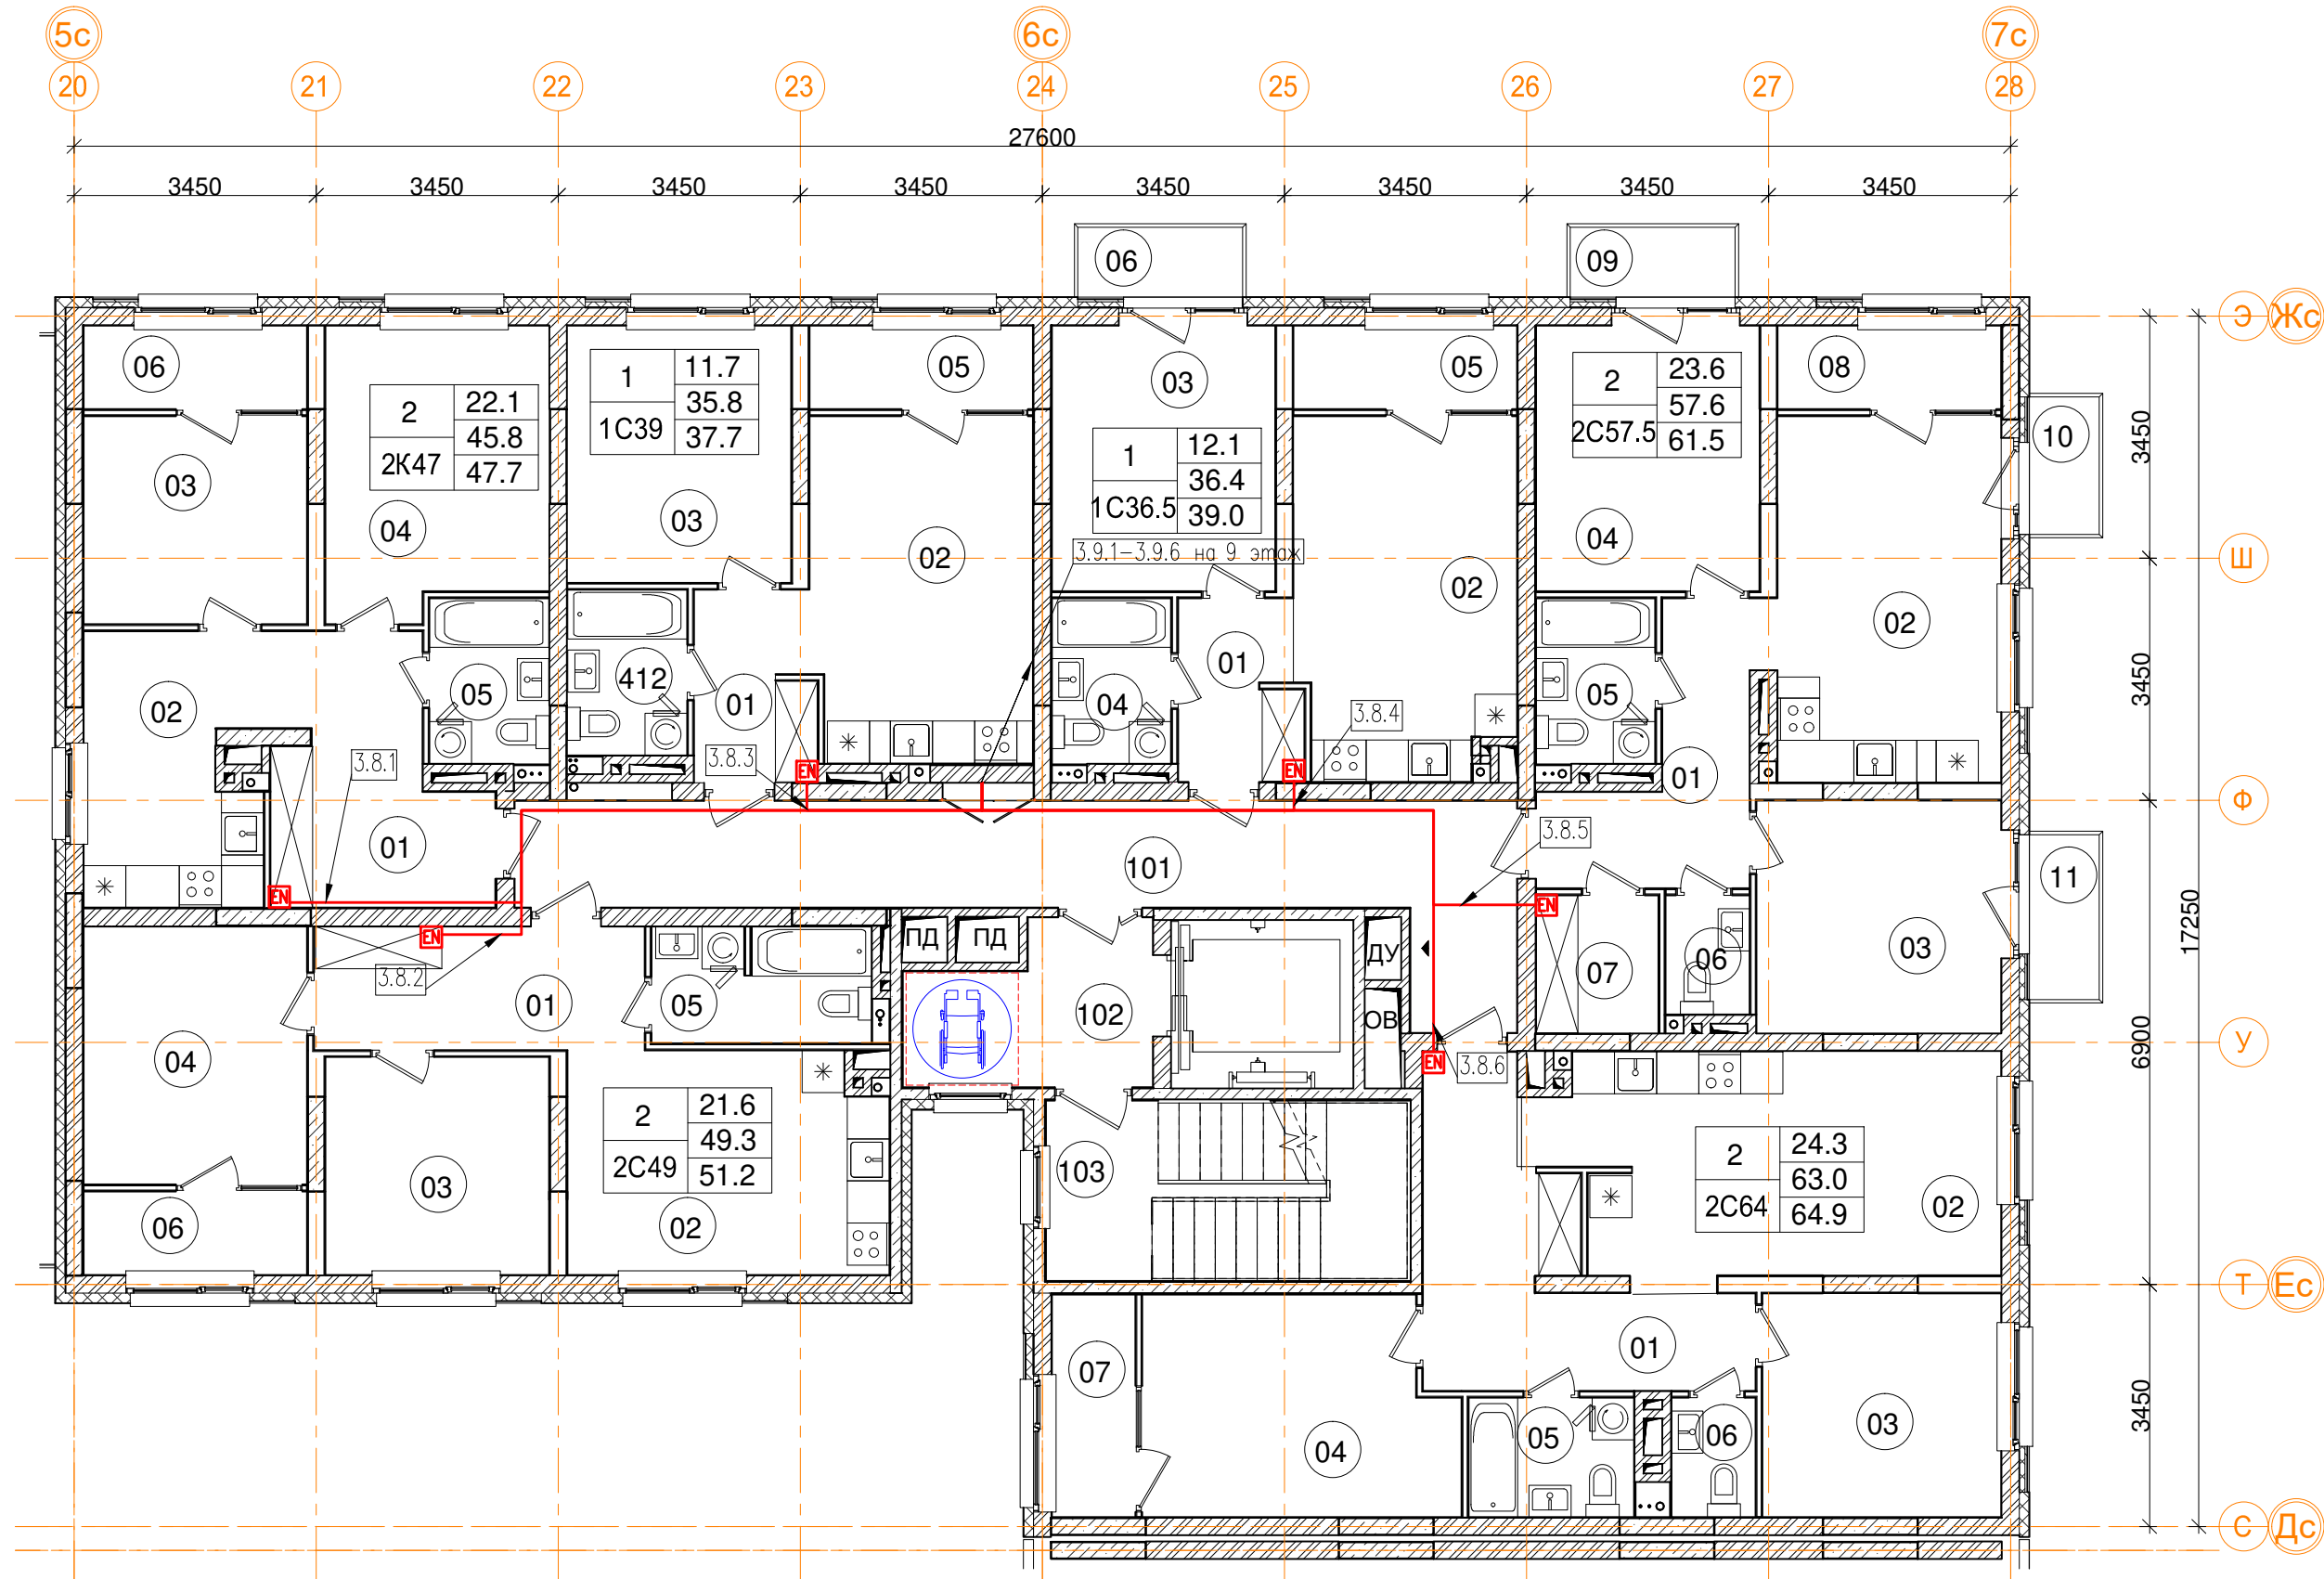

| Зэт_03_Помещения общего пользования | | |
|-------------------------------------|-----------------------|-------------|
| Номер пом. | Наименование | Площадь, м² |
| 101 | Межквартирный коридор | 24.4 |
| 102 | Лифтовой холл | 7.3 |
| 103 | Лестничная клетка | 13.3 |
| | | 45 |

| 3_03_2C57.5 двухкомнатная квартира | | |
|------------------------------------|--------------------------|-------------|
| Номер пом. | Наименование | Площадь, м² |
| 01 | Коридор | 8 |
| 02 | Кухня | 16.6 |
| 03 | Жилая комната | 11.5 |
| 04 | Жилая комната | 12.1 |
| 05 | С.У. | 4 |
| 06 | С.У. | 2 |
| 07 | Гардеробная | 3.4 |
| 08 | Лоджия (коэффициент 0.5) | 3.8 |
| 09 | Балкон (коэффициент 0,3) | 2.3 |
| 10 | Балкон (коэффициент 0,3) | 2 |
| 11 | Балкон (коэффициент 0,3) | 2.3 |
| Жилая площадь | | 23.6 |
| Площадь квартиры | | 57.6 |
| Общая площадь квартиры | | 61.5 |
| Общая площадь квартиры (коэф.1) | | 68 |


| 3_03_1C36.5 однокомнатная квартира | | |
|------------------------------------|--------------------------|-------------|
| Номер пом. | Наименование | Площадь, м² |
| 01 | Коридор | 4.5 |
| 02 | Кухня | 15.8 |
| 03 | Жилая комната | 12.1 |
| 04 | С.У. | 4 |
| 05 | Лоджия (коэффициент 0.5) | 3.8 |
| 06 | Балкон (коэффициент 0,3) | 2.3 |
| Жилая площадь | | 12.1 |
| Площадь квартиры | | 36.4 |
| Общая площадь квартиры | | 39.0 |
| Общая площадь квартиры (коэф.1) | | 42.5 |




| 3_03_2K47 двухкомнатная квартира | | |
|----------------------------------|--------------------------|-------------|
| Номер пом. | Наименование | Площадь, м² |
| 01 | Коридор | 9.3 |
| 02 | Кухня | 10.4 |
| 03 | Жилая комната | 9.4 |
| 04 | Жилая комната | 12.7 |
| 05 | С.У. | 4 |
| 06 | Лоджия (коэффициент 0.5) | 3.8 |
| Жилая площадь | | 22.1 |
| Площадь квартиры | | 45.8 |
| Общая площадь квартиры | | 47.7 |
| Общая площадь квартиры (коэф.1) | | 49.6 |


| 3_03_1C39 однокомнатная квартира | | |
|----------------------------------|--------------------------|-------------|
| Номер пом. | Наименование | Площадь, м² |
| 01 | Коридор | 4.6 |
| 02 | Кухня | 15.5 |
| 03 | Жилая комната | 11.7 |
| 04 | С.У. | 4 |
| 05 | Лоджия (коэффициент 0.5) | 3.8 |
| Жилая площадь | | 11.7 |
| Площадь квартиры | | 35.8 |
| Общая площадь квартиры | | 37.7 |
| Общая площадь квартиры (коэф.1) | | 39.6 |

| 3_03_2C49 двухкомнатная квартира | | |
|----------------------------------|--------------------------|-------------|
| Номер пом. | Наименование | Площадь, м² |
| 01 | Коридор | 8.3 |
| 02 | Кухня | 14.3 |
| 03 | Жилая комната | 9.9 |
| 04 | Жилая комната | 11.7 |
| 05 | С.У. | 5.1 |
| 06 | Лоджия (коэффициент 0.5) | 3.8 |
| Жилая площадь | | 21.6 |
| Площадь квартиры | | 49.3 |
| Общая площадь квартиры | | 51.2 |
| Общая площадь квартиры (коэф.1) | | 53.1 |
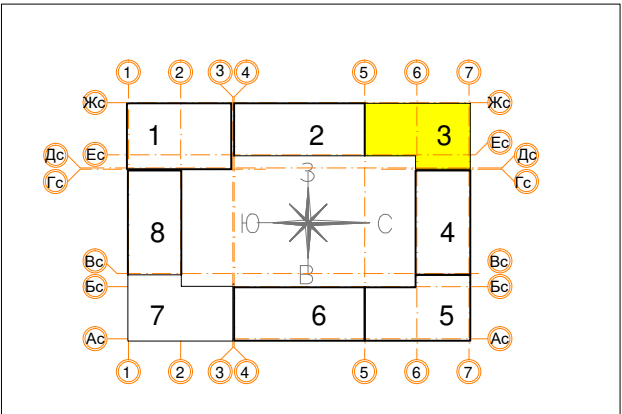
| 3_03_2C64 двухкомнатная квартира | | |
|----------------------------------|--------------------------|-------------|
| Номер пом. | Наименование | Площадь, м² |
| 01 | Коридор | 12.6 |
| 02 | Кухня | 20.1 |
| 03 | Жилая комната | 10.8 |
| 04 | Жилая комната | 13.5 |
| 05 | С.У. | 4 |
| 06 | С.У. | 2 |
| 07 | Лоджия (коэффициент 0.5) | 3.8 |
| Жилая площадь | | 24.3 |
| Площадь квартиры | | 63 |
| Общая площадь квартиры | | 64.9 |
| Общая площадь квартиры (коэф.1) | | 66.8 |



| | | | | | | | | | |
|------------|----------|------|--------|---|-------|---|-----------------|------|--------|
| | | | | | | Заказчик ООО "Брусника. Москва" 03-01/17-СС1 | | | |
| | | | | | | Московская обл., Ленинский район, г.п. Горки Ленинские, д. Сапроново, уч.№50:21:0000000:34153 (4 очередь строительства) | | | |
| Изм. | Кол.уч | Лист | № док. | Подп. | Дата | Многоквартирный жилой дом | Стадия | Лист | Листов |
| Разработал | Миронов | | |  | 11.19 | | Р | 26 | |
| Проверил | Демишева | | |  | 11.19 | | | | |
| Н.контроль | Демишева | | |  | 11.19 | План прокладки кабелей ККС. Секция 3. План 8 этажа | ООО "Сфера-Мск" | | |
| | | | | | | | | | |
| Утвердил | | | | | | | | | |

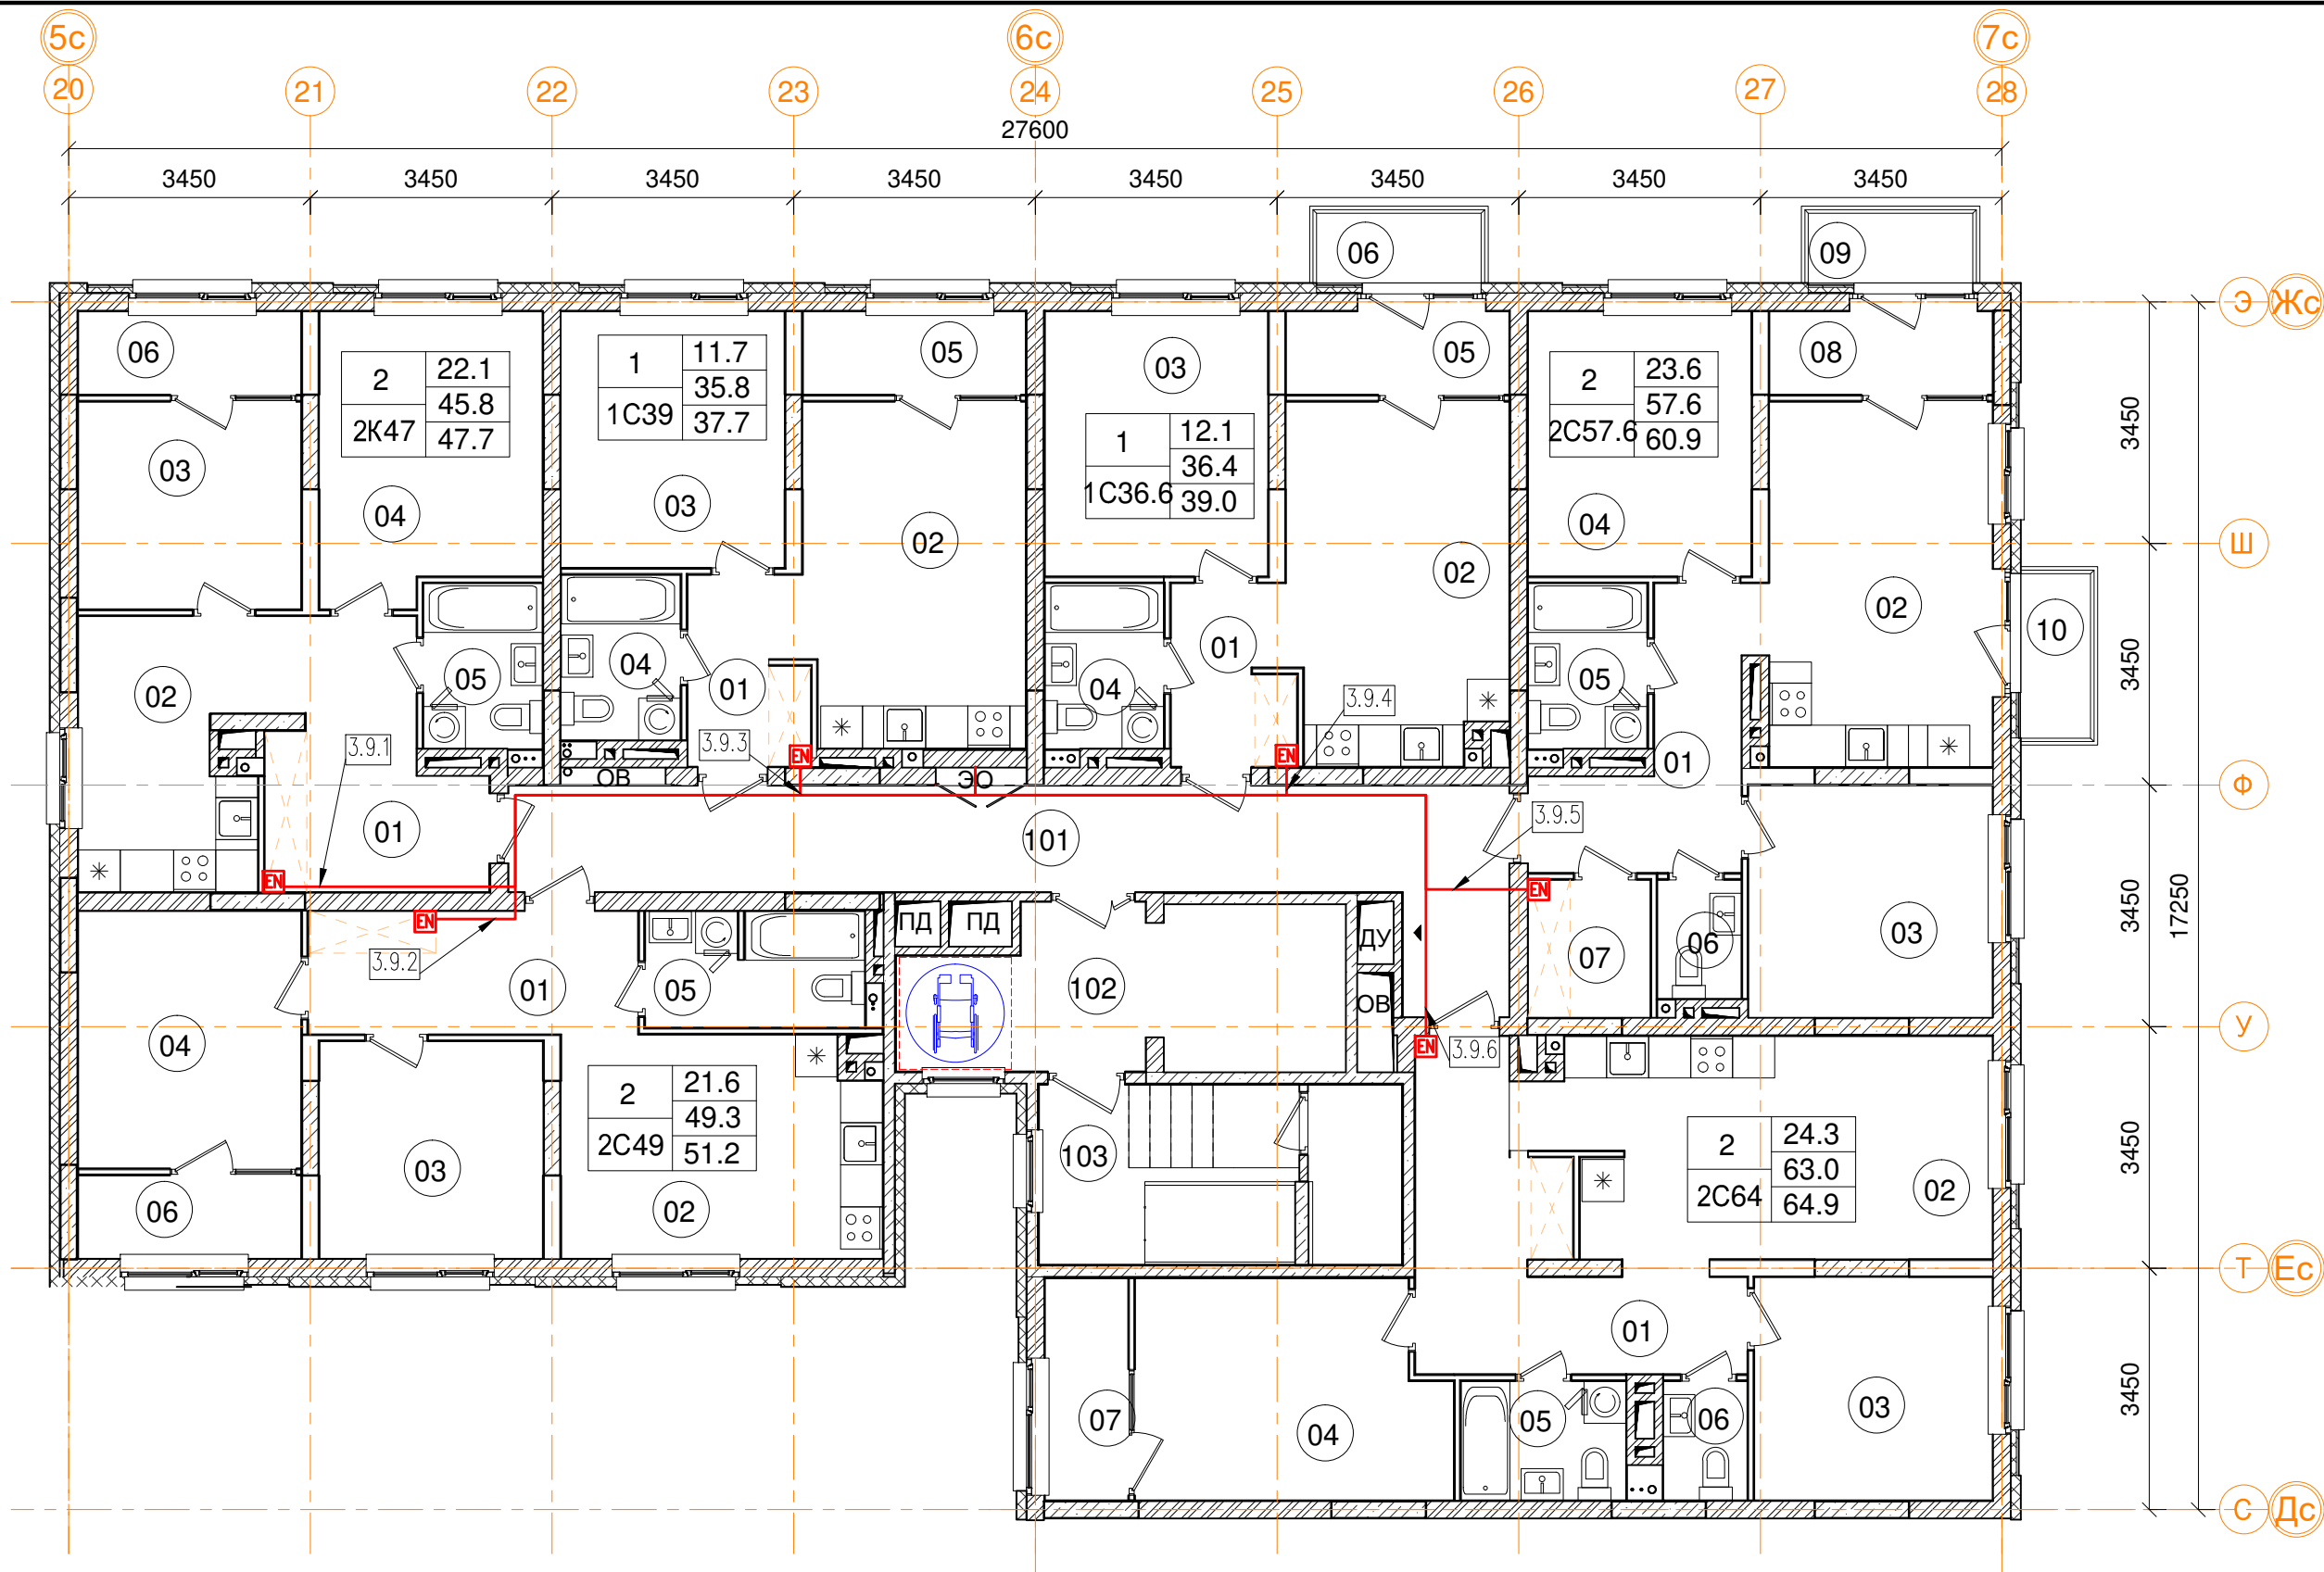

| Зэт_03_ Помещения общего пользования | | |
|--------------------------------------|-----------------------|-------------|
| Номер пом. | Наименование | Площадь, м² |
| 101 | Межквартирный коридор | 24.4 |
| 102 | Лифтовой холл | 7.3 |
| 103 | Лестничная клетка | 13.3 |
| | | 45 |

| 3_03_2C57.6 двухкомнатная квартира | | |
|------------------------------------|--------------------------|-------------|
| Номер пом. | Наименование | Площадь, м² |
| 01 | Коридор | 8 |
| 02 | Кухня | 16.6 |
| 03 | Жилая комната | 11.5 |
| 04 | Жилая комната | 12.1 |
| 05 | С.У. | 4 |
| 06 | С.У. | 2 |
| 07 | Гардеробная | 3.4 |
| 08 | Лоджия (коэффициент 0.5) | 3.8 |
| 09 | Балкон (коэффициент 0,3) | 2.3 |
| 10 | Балкон (коэффициент 0,3) | 2.4 |
| Жилая площадь | | 23.6 |
| Площадь квартиры | | 57.6 |
| Общая площадь квартиры | | 60.9 |
| Общая площадь квартиры (коэф.1) | | 66.1 |


| 3_03_1C36.6 однокомнатная квартира | | |
|------------------------------------|--------------------------|-------------|
| Номер пом. | Наименование | Площадь, м² |
| 01 | Коридор | 4.3 |
| 02 | Кухня | 16 |
| 03 | Жилая комната | 12.1 |
| 04 | С.У. | 4 |
| 05 | Лоджия (коэффициент 0.5) | 3.8 |
| 06 | Балкон (коэффициент 0,3) | 2.3 |
| Жилая площадь | | 12.1 |
| Площадь квартиры | | 36.4 |
| Общая площадь квартиры | | 39.0 |
| Общая площадь квартиры (коэф.1) | | 42.5 |

| 3_03_2K47 двухкомнатная квартира | | |
|----------------------------------|--------------------------|-------------|
| Номер пом. | Наименование | Площадь, м² |
| 01 | Коридор | 9.3 |
| 02 | Кухня | 10.4 |
| 03 | Жилая комната | 9.4 |
| 04 | Жилая комната | 12.7 |
| 05 | С.У. | 4 |
| 06 | Лоджия (коэффициент 0.5) | 3.8 |
| Жилая площадь | | 22.1 |
| Площадь квартиры | | 45.8 |
| Общая площадь квартиры | | 47.7 |
| Общая площадь квартиры (коэф.1) | | 49.6 |

| 3_03_1C39 однокомнатная квартира | | |
|----------------------------------|--------------------------|-------------|
| Номер пом. | Наименование | Площадь, м² |
| 01 | Коридор | 4.6 |
| 02 | Кухня | 15.5 |
| 03 | Жилая комната | 11.7 |
| 04 | С.У. | 4 |
| 05 | Лоджия (коэффициент 0.5) | 3.8 |
| Жилая площадь | | 11.7 |
| Площадь квартиры | | 35.8 |
| Общая площадь квартиры | | 37.7 |
| Общая площадь квартиры (коэф.1) | | 39.6 |

| 3_03_2C49 двухкомнатная квартира | | |
|----------------------------------|--------------------------|-------------|
| Номер пом. | Наименование | Площадь, м² |
| 01 | Коридор | 8.3 |
| 02 | Кухня | 14.3 |
| 03 | Жилая комната | 9.9 |
| 04 | Жилая комната | 11.7 |
| 05 | С.У. | 5.1 |
| 06 | Лоджия (коэффициент 0.5) | 3.8 |
| Жилая площадь | | 21.6 |
| Площадь квартиры | | 49.3 |
| Общая площадь квартиры | | 51.2 |
| Общая площадь квартиры (коэф.1) | | 53.1 |

| 3_03_2C64 двухкомнатная квартира | | |
|----------------------------------|--------------------------|-------------|
| Номер пом. | Наименование | Площадь, м² |
| 01 | Коридор | 12.6 |
| 02 | Кухня | 20.1 |
| 03 | Жилая комната | 10.8 |
| 04 | Жилая комната | 13.5 |
| 05 | С.У. | 4 |
| 06 | С.У. | 2 |
| 07 | Лоджия (коэффициент 0.5) | 3.8 |
| Жилая площадь | | 24.3 |
| Площадь квартиры | | 63 |
| Общая площадь квартиры | | 64.9 |
| Общая площадь квартиры (коэф.1) | | 66.8 |

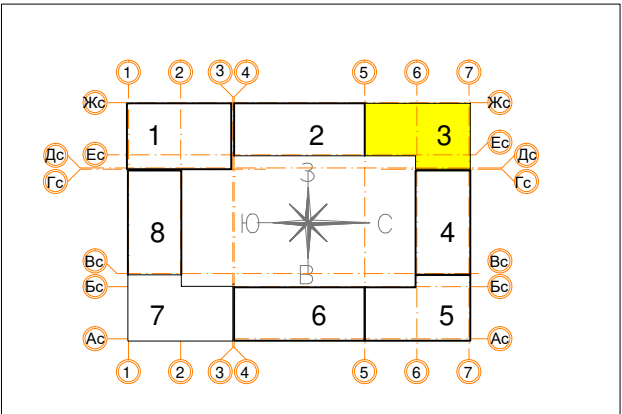



| | | | | | |
|---|----------|------|--------|-----------------|-------|
| Заказчик ООО "Брусника. Москва" 03-01/17-СС1 | | | | | |
| Московская обл., Ленинский район, г.п. Горки Ленинские, д. Сапроново, уч.№50:21:0000000:34153 (4 очередь строительства) | | | | | |
| Изм. | Кол.уч. | Лист | № док. | Подп. | Дата |
| Разработал | Миронов | | | ЖС | 11.19 |
| Проверил | Демишева | | | ЖС | 11.19 |
| Н.контроль | Демишева | | | ЖС | 11.19 |
| План прокладки кабелей СКС. Секция 3. План 9 этажа | | | | | |
| Утвердил | | | | | |
| Многоквартирный жилой дом | | | | Стадия | Лист |
| | | | | Р | 27 |
| | | | | Листов | |
| | | | | ООО "Сфера-Мск" | |

Согласовано

Изм. № подл.

Подп. и дата


Взам. инв. №

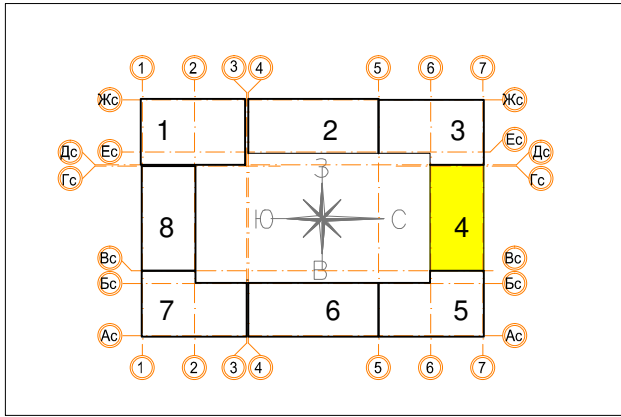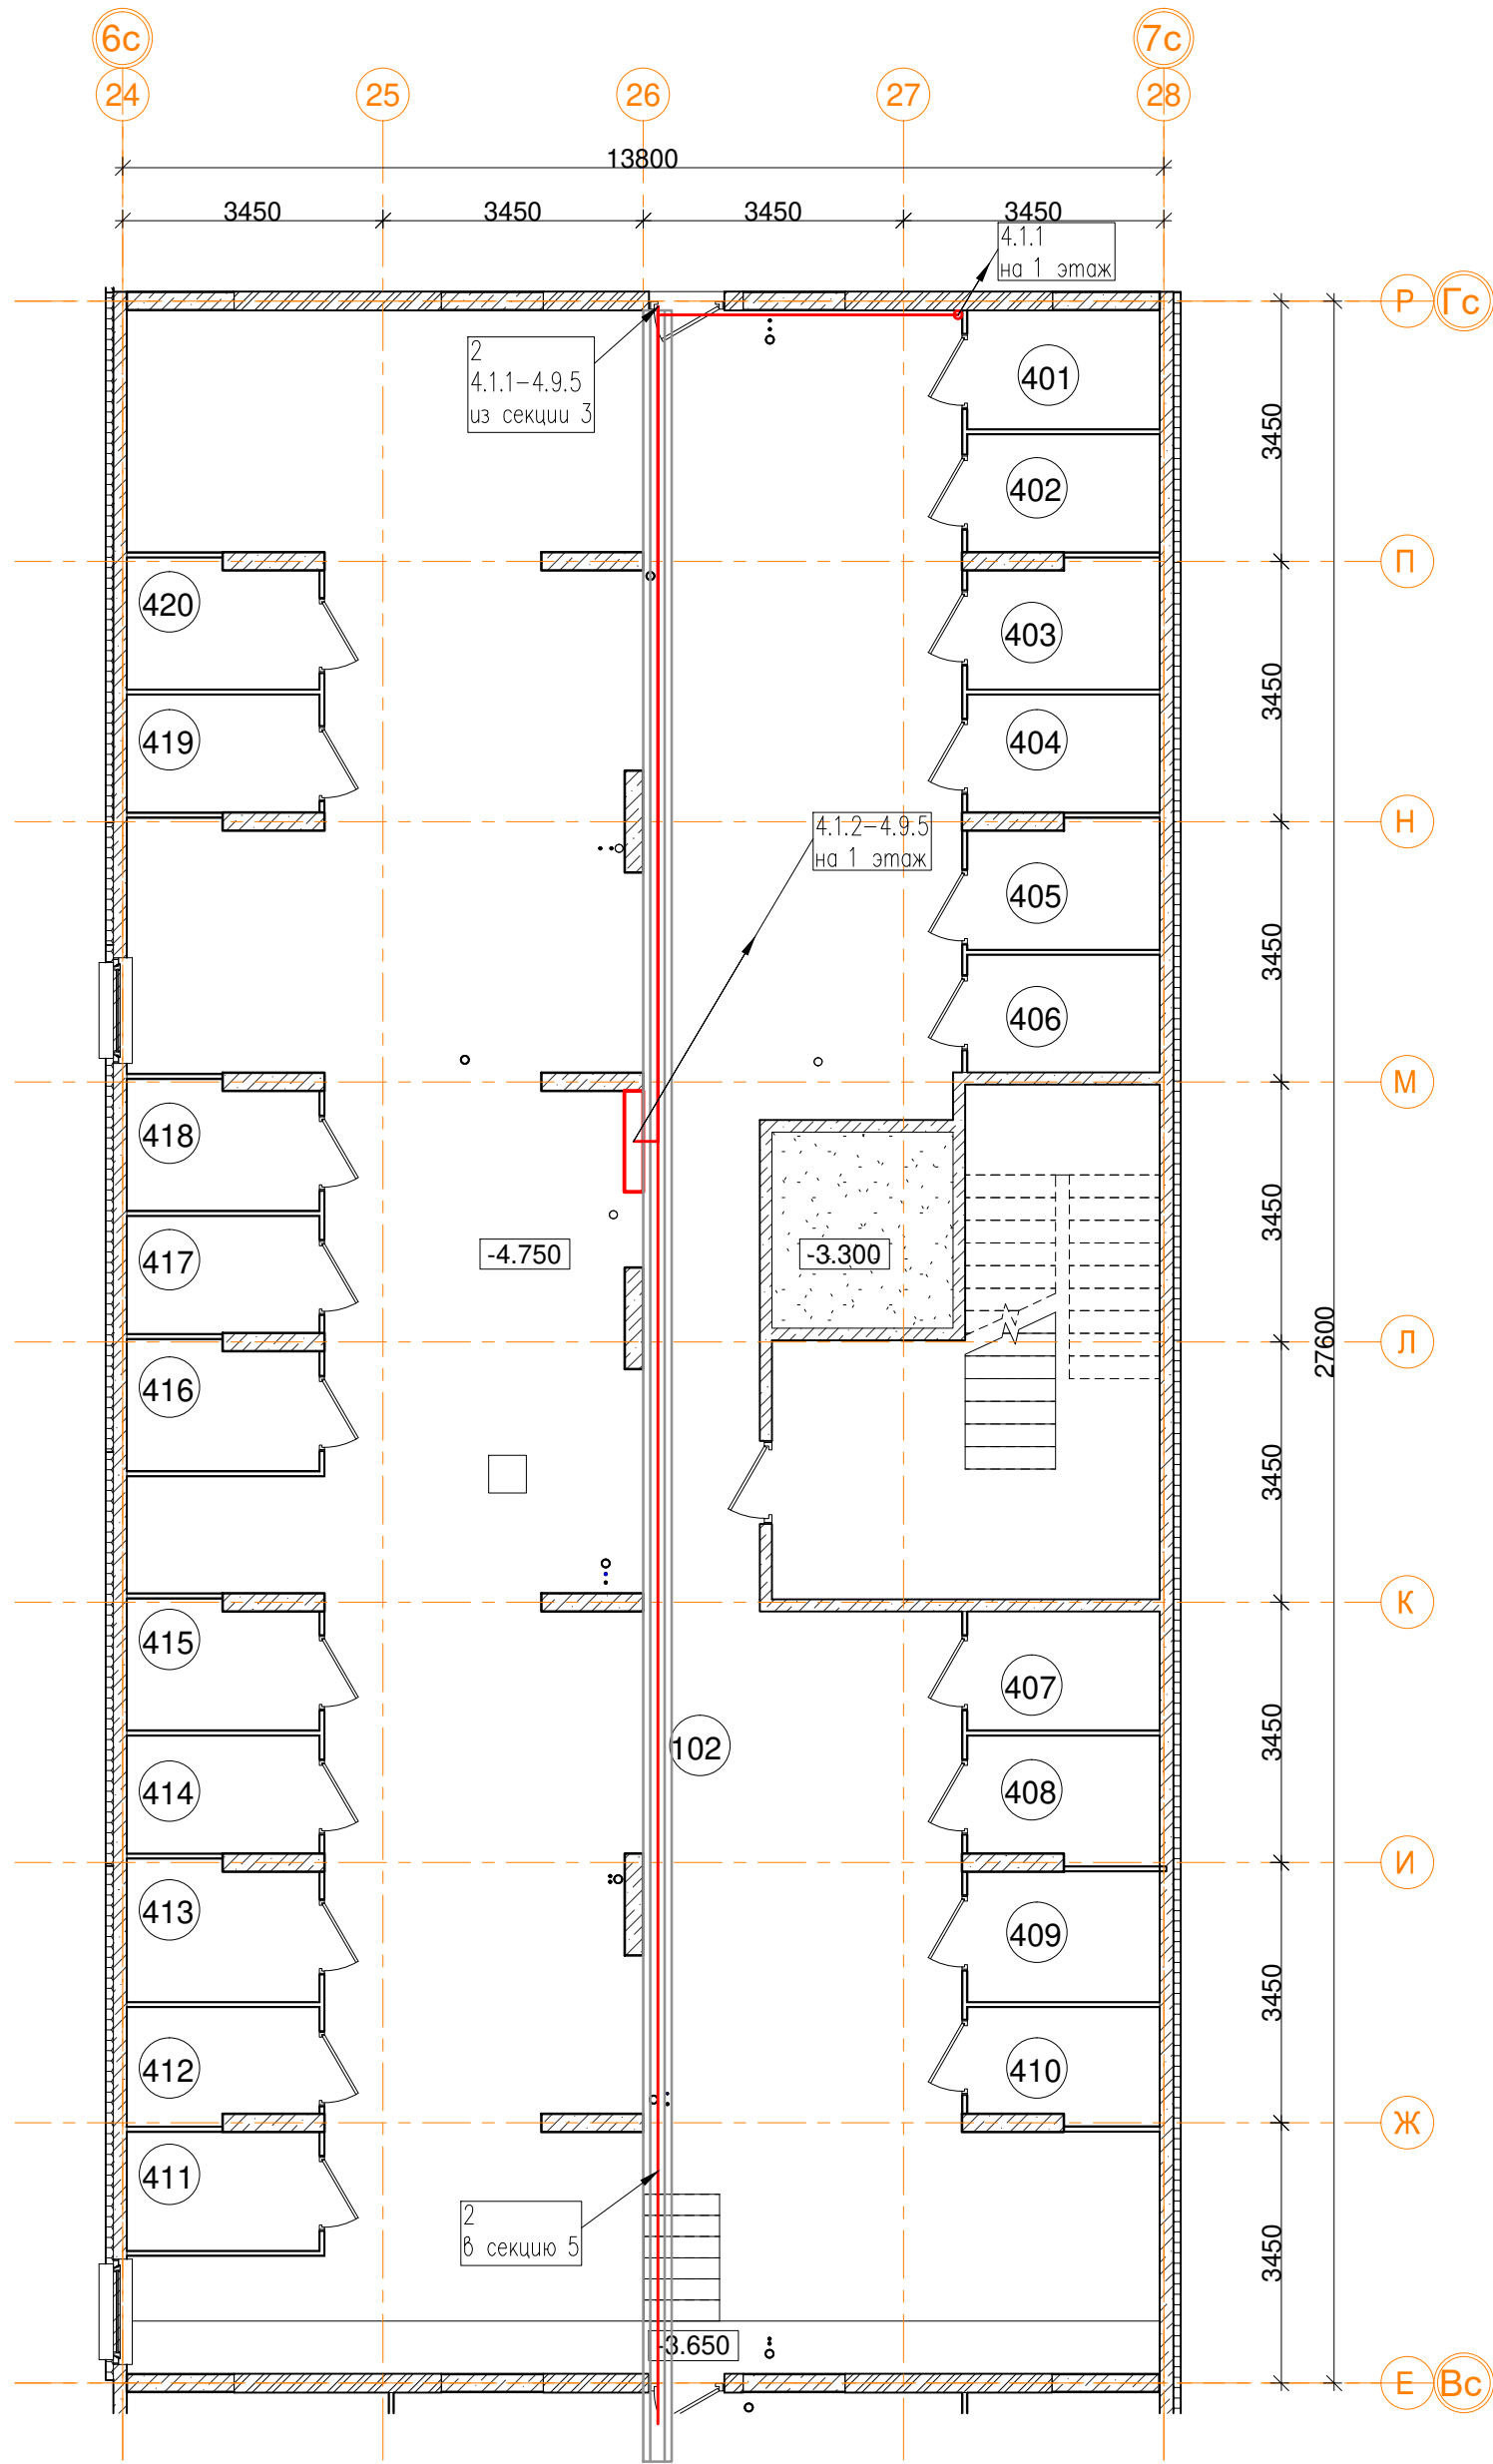

| -1эт_04_ Помещения общего пользования. | | |
|--|-------------------|-------------|
| Номер пом. | Наименование | Площадь, м² |
| 101 | Лестничная клетка | 26.4 |
| 102 | Коридор | 244.9 |
| | | 271.3 |

| -1эт_04_Подсобные помещения | | | |
|-----------------------------|---|-------------|-------------|
| Номер пом. | Наименование | Площадь, м² | Катег. пом. |
| 401 | Индивидуальная кладовая для хранения овощей | 4.1 | Д |
| 402 | Индивидуальная кладовая для хранения овощей | 4 | Д |
| 403 | Индивидуальная кладовая для хранения овощей | 4.2 | Д |
| 404 | Индивидуальная кладовая для хранения овощей | 4 | Д |
| 405 | Индивидуальная кладовая для хранения овощей | 4.2 | Д |
| 406 | Индивидуальная кладовая для хранения овощей | 4 | Д |
| 407 | Индивидуальная кладовая для хранения овощей | 4 | Д |
| 408 | Индивидуальная кладовая для хранения овощей | 4.2 | Д |
| 409 | Индивидуальная кладовая для хранения овощей | 4.4 | Д |
| 410 | Индивидуальная кладовая для хранения овощей | 3.8 | Д |
| 411 | Индивидуальная кладовая для хранения овощей | 4 | Д |
| 412 | Индивидуальная кладовая для хранения овощей | 3.8 | Д |
| 413 | Индивидуальная кладовая для хранения овощей | 4.6 | Д |
| 414 | Индивидуальная кладовая для хранения овощей | 4 | Д |
| 415 | Индивидуальная кладовая для хранения овощей | 4.2 | Д |
| 416 | Индивидуальная кладовая для хранения овощей | 4.3 | Д |
| 417 | Индивидуальная кладовая для хранения овощей | 4 | Д |
| 418 | Индивидуальная кладовая для хранения овощей | 4.3 | Д |
| 419 | Индивидуальная кладовая для хранения овощей | 4 | Д |
| 420 | Индивидуальная кладовая для хранения овощей | 4.2 | Д |
| | | 82.3 | |

| | | | | | | | | | |
|------------|----------|------|--------|-------|-------|---|-----------------|------|--------|
| | | | | | | Заказчик ООО "Брусника. Москва" 03-01/17-СС1 | | | |
| | | | | | | Московская обл., Ленинский район, г.п. Горки Ленинские, д. Сапроново, уч.№50:21:0000000:34153 (4 очередь строительства) | | | |
| Изм. | Кол.уч | Лист | № док. | Подп. | Дата | Многоквартирный жилой дом | Стадия | Лист | Листов |
| Разработал | Миронов | | | ЖС | 11.19 | | Р | 28 | |
| Проверил | Демишева | | | ЖС | 11.19 | | | | |
| Н.контроль | Демишева | | | ЖС | 11.19 | План прокладки кабелей КС. Секция 4. План подвала | ООО "Сфера-Мск" | | |
| | | | | | | | | | |
| Утвердил | | | | | | | | | |

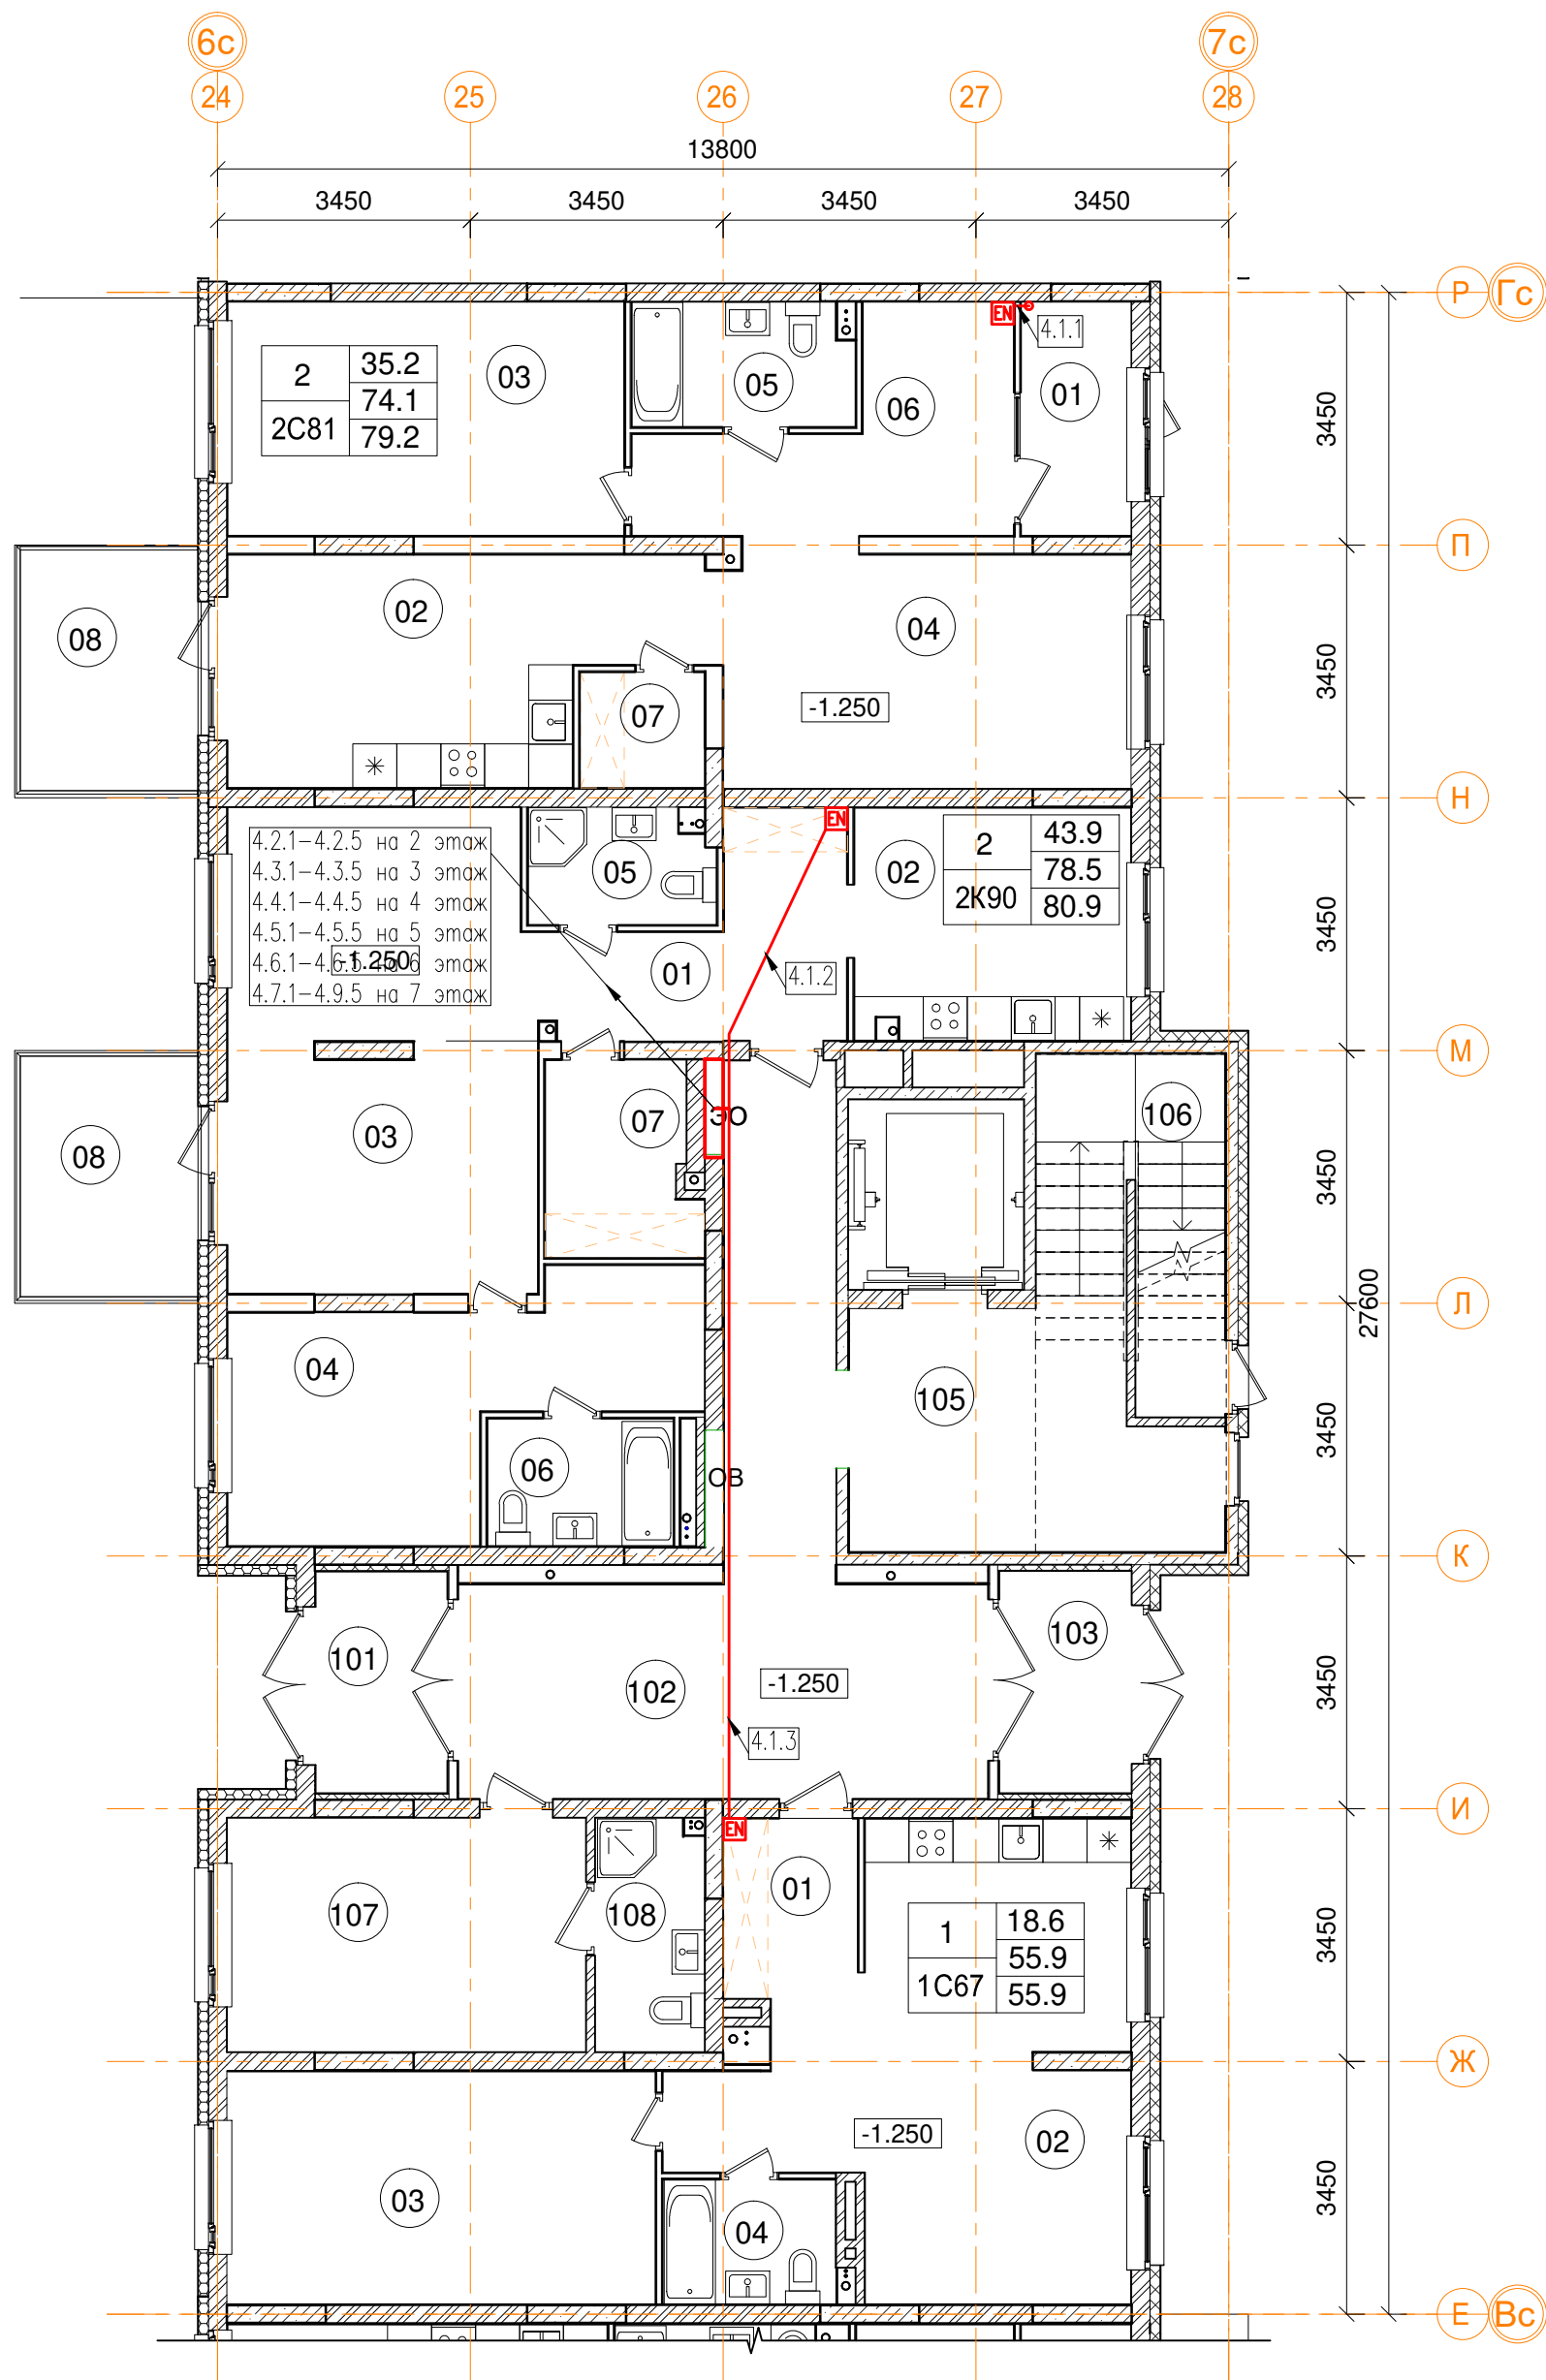

1эт_04_Помещения общего пользования.

| Номер пом. | Наименование | Площадь, м² |
|------------|-------------------|-------------|
| 101 | Тамбур | 5.5 |
| 102 | Коридор | 32 |
| 103 | Тамбур | 5.5 |
| 105 | Лестничная клетка | 19.3 |
| 106 | Лестничная клетка | 6.1 |
| 107 | Колясочная | 15.7 |
| 108 | КУИ | 4.7 |
| | | 88.8 |

1эт_04_2С81 двухкомнатная квартира.


| Номер пом. | Наименование | Площадь, м² |
|------------|---------------------------------|-------------|
| 01 | Тамбур | 4.8 |
| 02 | Кухня | 17.7 |
| 03 | Жилая комната | 17.2 |
| 04 | Жилая комната | 18 |
| 05 | С.У. | 5.1 |
| 06 | Коридор | 11.3 |
| 07 | Гардеробная | 2.7 |
| 08 | Терраса (коэффициент 0.3) | 8.1 |
| | Жилая площадь квартиры | 35.2 |
| | Площадь квартиры | 76.8 |
| | Общая площадь квартиры | 79.2 |
| | Общая площадь квартиры (коэф.1) | 84.9 |

04_2К90 двухкомнатная квартира.


| Номер пом. | Наименование | Площадь, м² |
|------------|---------------------------------|-------------|
| 01 | Коридор | 9 |
| 02 | Кухня | 12 |
| 03 | Жилая комната | 27.4 |
| 04 | Жилая комната | 16.5 |
| 05 | С.У. | 3.9 |
| 06 | С.У. | 4.4 |
| 07 | Гардеробная | 5.3 |
| 08 | Терраса (коэффициент 0.3) | 8 |
| | Жилая площадь квартиры | 43.9 |
| | Площадь квартиры | 78.5 |
| | Общая площадь квартиры | 80.9 |
| | Общая площадь квартиры (коэф.1) | 86.5 |

1эт_04_1С67 однокомнатная квартира

| Номер пом. | Наименование | Площадь, м² |
|------------|---------------------------------|-------------|
| 01 | Тамбур | 9.6 |
| 02 | Кухня | 23.7 |
| 03 | Жилая комната | 18.6 |
| 04 | С.У. | 4 |
| | Жилая площадь квартиры | 18.6 |
| | Площадь квартиры | 55.9 |
| | Общая площадь квартиры | 55.9 |
| | Общая площадь квартиры (коэф.1) | 55.9 |

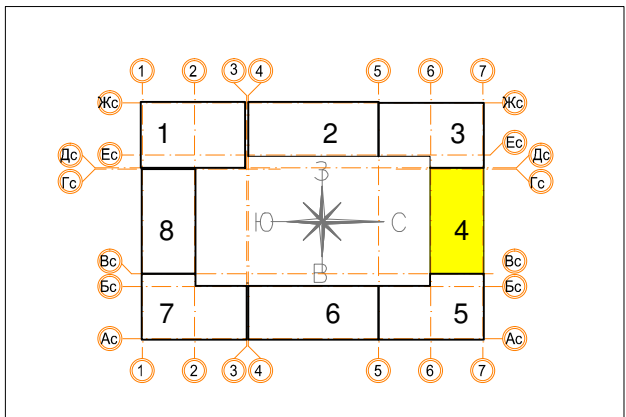

| | | | | | | | | | |
|------------|----------|------|--------|-------|-------|---|-----------------|------|--------|
| | | | | | | Заказчик ООО "Брусника. Москва" 03-01/17-СС1 | | | |
| | | | | | | Московская обл., Ленинский район, г.п. Горки Ленинские, д. Сапроново, уч.№50:21:0000000:34153 (4 очередь строительства) | | | |
| Изм. | Кол.уч | Лист | № док. | Подп. | Дата | Многоквартирный жилой дом | Стадия | Лист | Листов |
| Разработал | Миронов | | | ЖС | 11.19 | | Р | 29 | |
| Проверил | Демишева | | | ЖС | 11.19 | | | | |
| Н.контроль | Демишева | | | ЖС | 11.19 | План прокладки кабелей КС. Секция 4. План 1 этажа | ООО "Сфера-Мск" | | |
| | | | | | | | | | |
| Утвердил | | | | | | | | | |

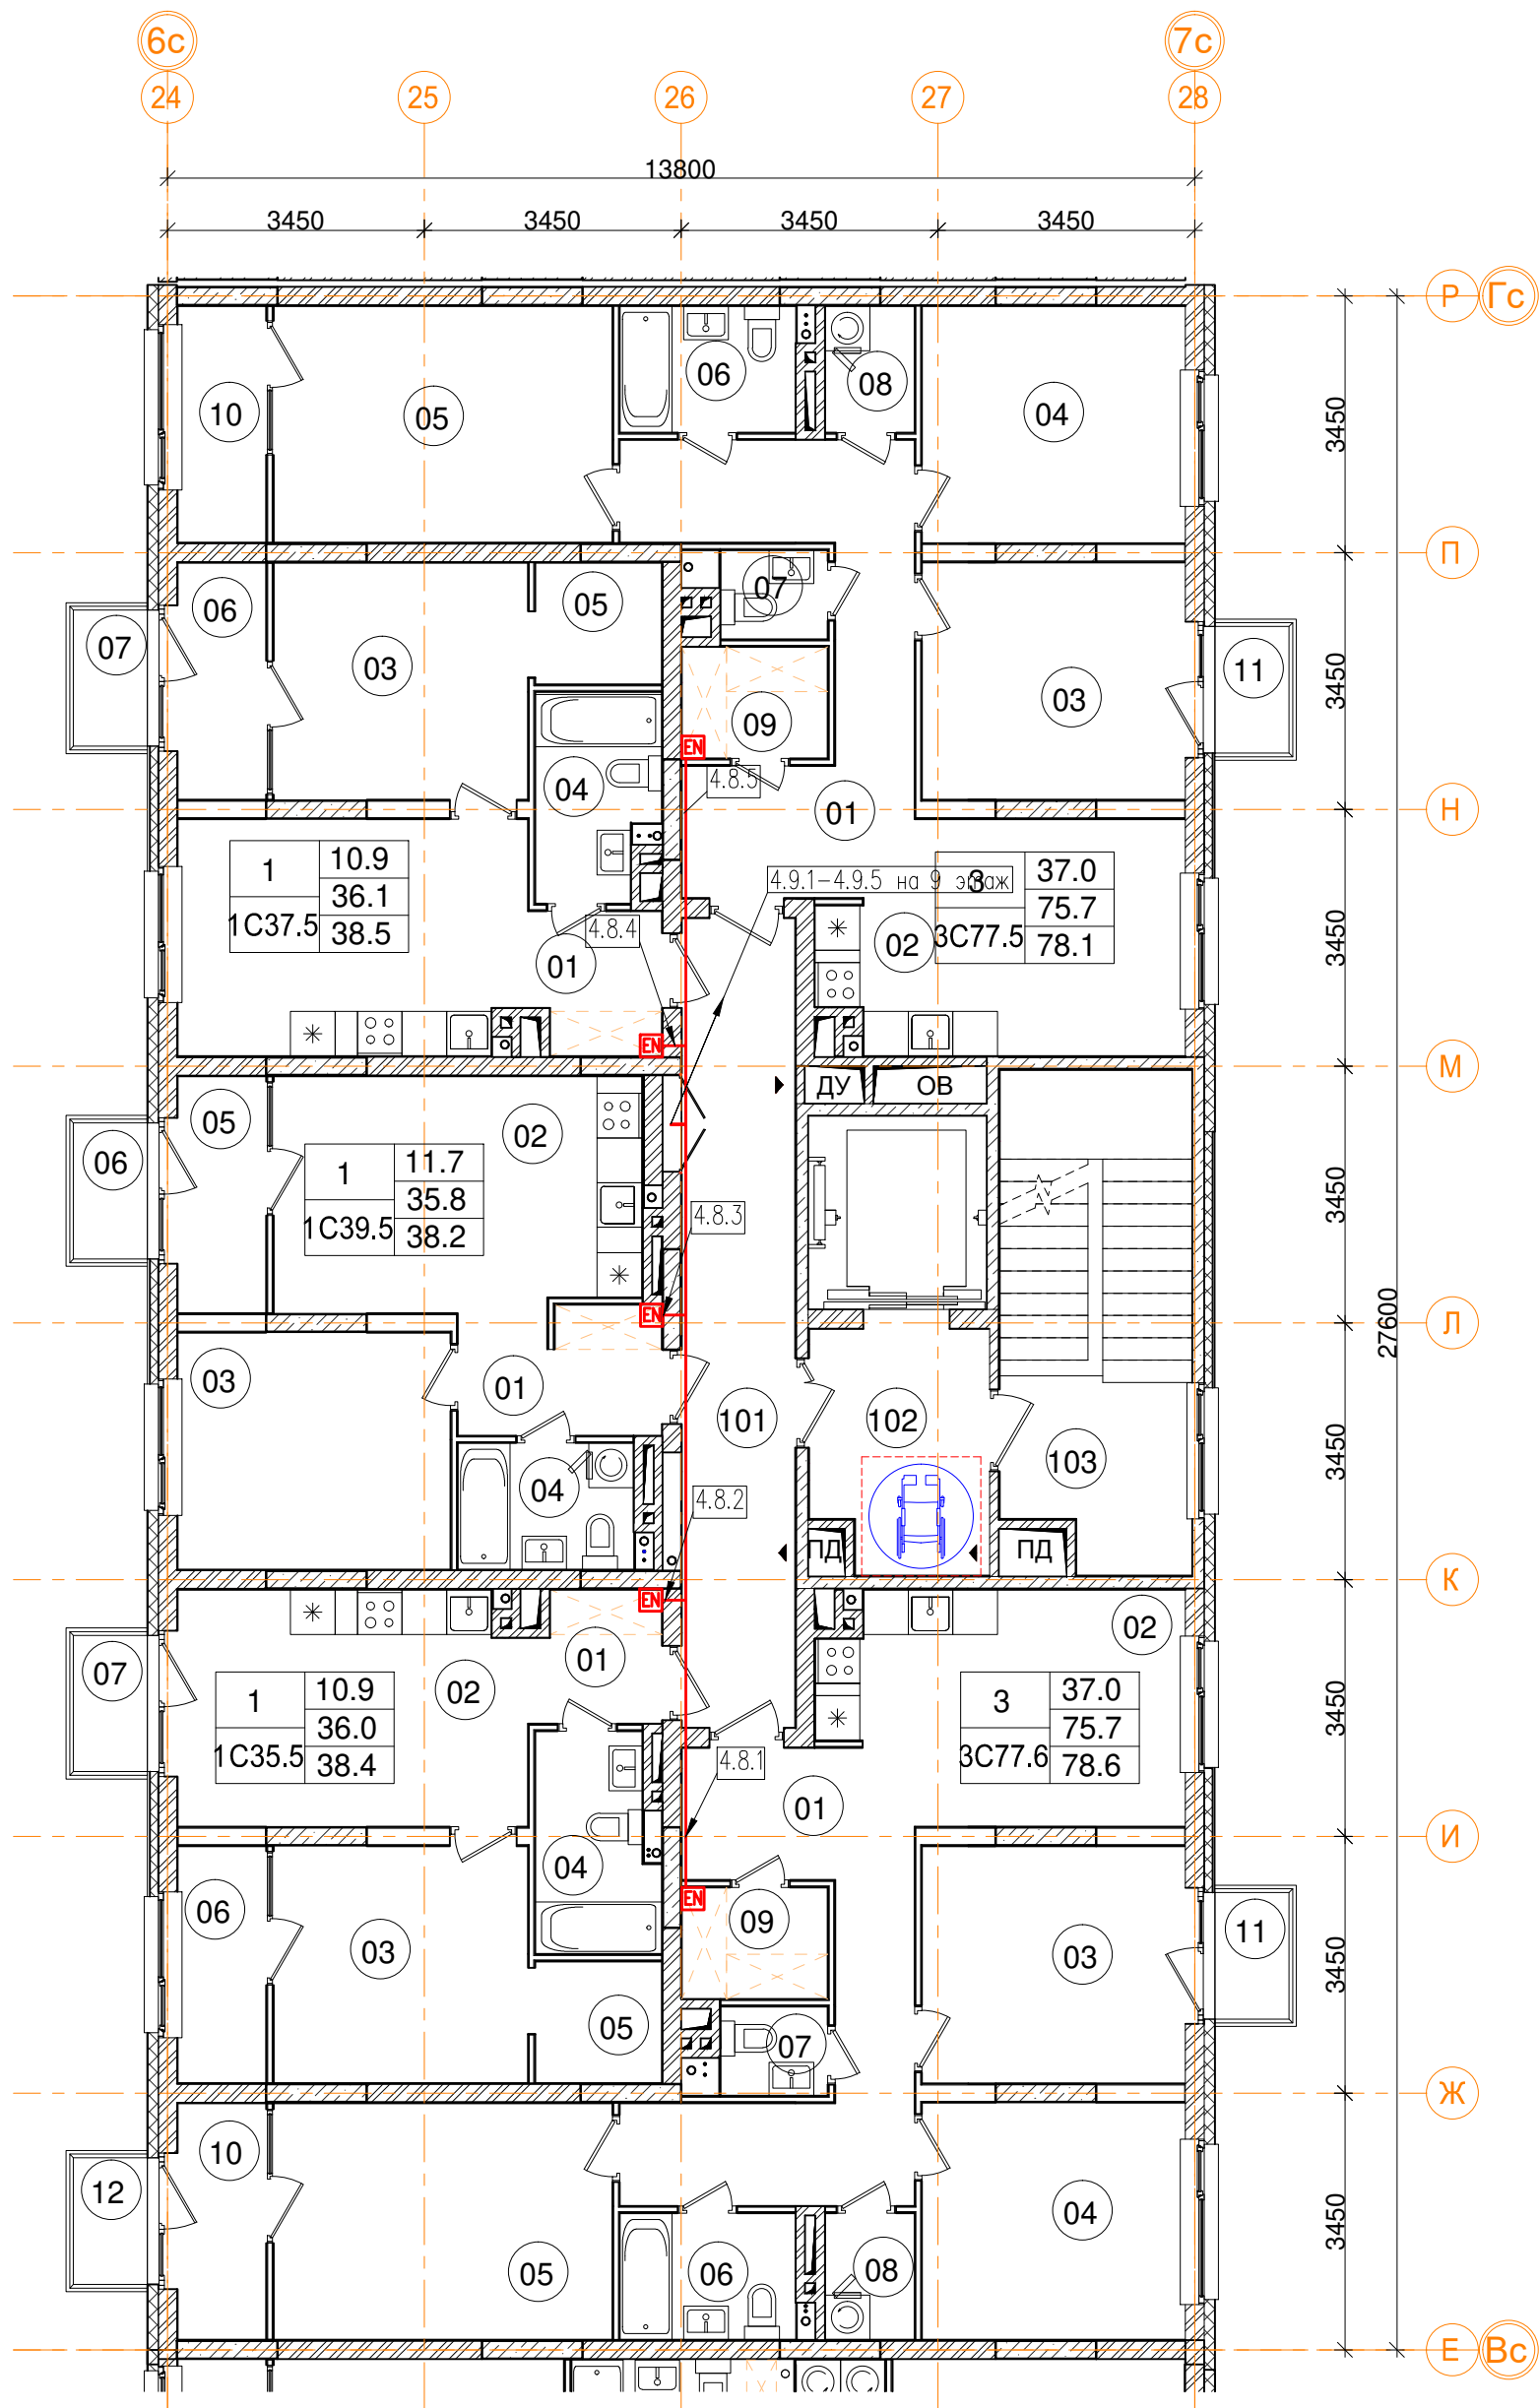

| 2-9эт_04_ Помещения общего пользования. | | | |
|---|-----------------------|-------------|----------------|
| Номер пом. | Наименование | Площадь, м² | Категория пом. |
| 101 | Межквартирный коридор | 16.5 | |
| 102 | Лифтовой холл | 7.6 | |
| 103 | Лестничная клетка | 17.5 | |
| | | 41.6 | |


| 3_04_ 3С77.5 трехкомнатная квартира | | |
|-------------------------------------|---------------------------------|-------------|
| Номер пом. | Наименование | Площадь, м² |
| 01 | Коридор | 14.2 |
| 02 | Кухня | 13.9 |
| 03 | Жилая комната | 11.3 |
| 04 | Жилая комната | 11.2 |
| 05 | Жилая комната | 14.5 |
| 06 | С.У. | 4 |
| 07 | С.У. | 1.7 |
| 08 | Постирочная | 2 |
| 09 | Гардеробная | 2.9 |
| 10 | Лоджия (коэффициент 0.5) | 3.8 |
| 11 | Балкон (коэффициент 0,3) | 1.7 |
| | Жилая площадь | 37 |
| | Площадь квартиры | 75.7 |
| | Общая площадь квартиры | 78.1 |
| | Общая площадь квартиры (коэф.1) | 81.2 |




| 3_04_1С39.5 однокомнатная квартира | | |
|------------------------------------|---------------------------------|-------------|
| Номер пом. | Наименование | Площадь, м² |
| 01 | Коридор | 4.6 |
| 02 | Кухня | 15.5 |
| 03 | Жилая комната | 11.7 |
| 04 | С.У. | 4 |
| 05 | Лоджия (коэффициент 0.5) | 3.8 |
| 06 | Балкон (коэффициент 0,3) | 1.8 |
| | Жилая площадь | 11.7 |
| | Площадь квартиры | 35.8 |
| | Общая площадь квартиры | 38.2 |
| | Общая площадь квартиры (коэф.1) | 41.4 |



| 3_04_1С37.5 однокомнатная квартира | | |
|------------------------------------|---------------------------------|-------------|
| Номер пом. | Наименование | Площадь, м² |
| 01 | Коридор | 3.3 |
| 02 | Кухня | 14.7 |
| 03 | Жилая комната | 10.9 |
| 04 | С.У. | 4.4 |
| 05 | Гардеробная | 2.8 |
| 06 | Лоджия (коэффициент 0.5) | 3.8 |
| 07 | Балкон (коэффициент 0,3) | 1.8 |
| | Жилая площадь | 10.9 |
| | Площадь квартиры | 36.1 |
| | Общая площадь квартиры | 38.5 |
| | Общая площадь квартиры (коэф.1) | 41.7 |

| 3_04_ 3С77.6 трехкомнатная квартира | | |
|-------------------------------------|---------------------------------|-------------|
| Номер пом. | Наименование | Площадь, м² |
| 01 | Коридор | 14.2 |
| 02 | Кухня | 13.9 |
| 03 | Жилая комната | 11.3 |
| 04 | Жилая комната | 11.2 |
| 05 | Жилая комната | 14.5 |
| 06 | С.У. | 4 |
| 07 | С.У. | 1.7 |
| 08 | Постирочная | 2 |
| 09 | Гардеробная | 2.9 |
| 10 | Лоджия (коэффициент 0.5) | 3.8 |
| 11 | Балкон (коэффициент 0,3) | 1.7 |
| 12 | Балкон (коэффициент 0,3) | 1.7 |
| | Жилая площадь | 37 |
| | Площадь квартиры | 75.7 |
| | Общая площадь квартиры | 78.6 |
| | Общая площадь квартиры (коэф.1) | 82.9 |
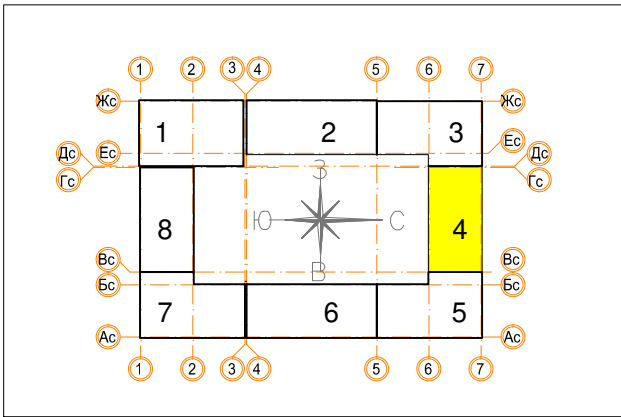
| 3_04_1С35.5 однокомнатная квартира | | |
|------------------------------------|---------------------------------|-------------|
| Номер пом. | Наименование | Площадь, м² |
| 01 | Коридор | 3 |
| 02 | Кухня | 14.7 |
| 03 | Жилая комната | 10.9 |
| 04 | С.У. | 4.6 |
| 05 | Гардеробная | 2.8 |
| 06 | Лоджия (коэффициент 0.5) | 3.8 |
| 07 | Балкон (коэффициент 0,3) | 1.8 |
| | Жилая площадь | 10.9 |
| | Площадь квартиры | 36 |
| | Общая площадь квартиры | 38.4 |
| | Общая площадь квартиры (коэф.1) | 41.6 |



| | | | | | | | | | |
|------------|----------|------|--------|---|-------|---|-----------------|------|--------|
| | | | | | | Заказчик ООО "Брусника. Москва" 03-01/17-СС1 | | | |
| | | | | | | Московская обл., Ленинский район, г.п. Горки Ленинские, д. Сапроново, уч.№50:21:0000000:34153 (4 очередь строительства) | | | |
| Изм. | Кол.уч | Лист | № док. | Подп. | Дата | Многоквартирный жилой дом | Стадия | Лист | Листов |
| Разработал | Миронов | | |  | 11.19 | | Р | 31 | |
| Проверил | Демишева | | |  | 11.19 | | | | |
| Н.контроль | Демишева | | |  | 11.19 | План прокладки кабелей ККС. Секция 4. План 8 этажа | ООО "Сфера-Мск" | | |
| | | | | | | | | | |
| Утвердил | | | | | | | | | |

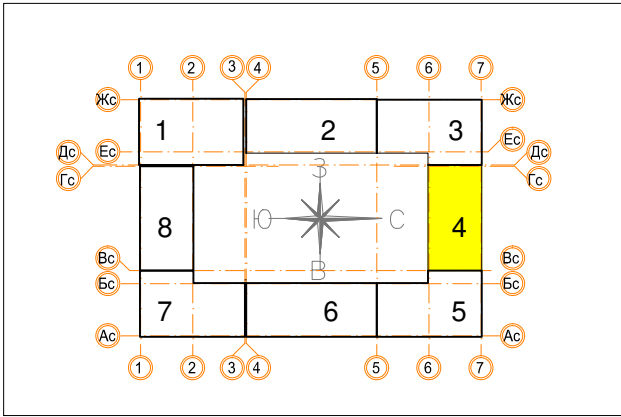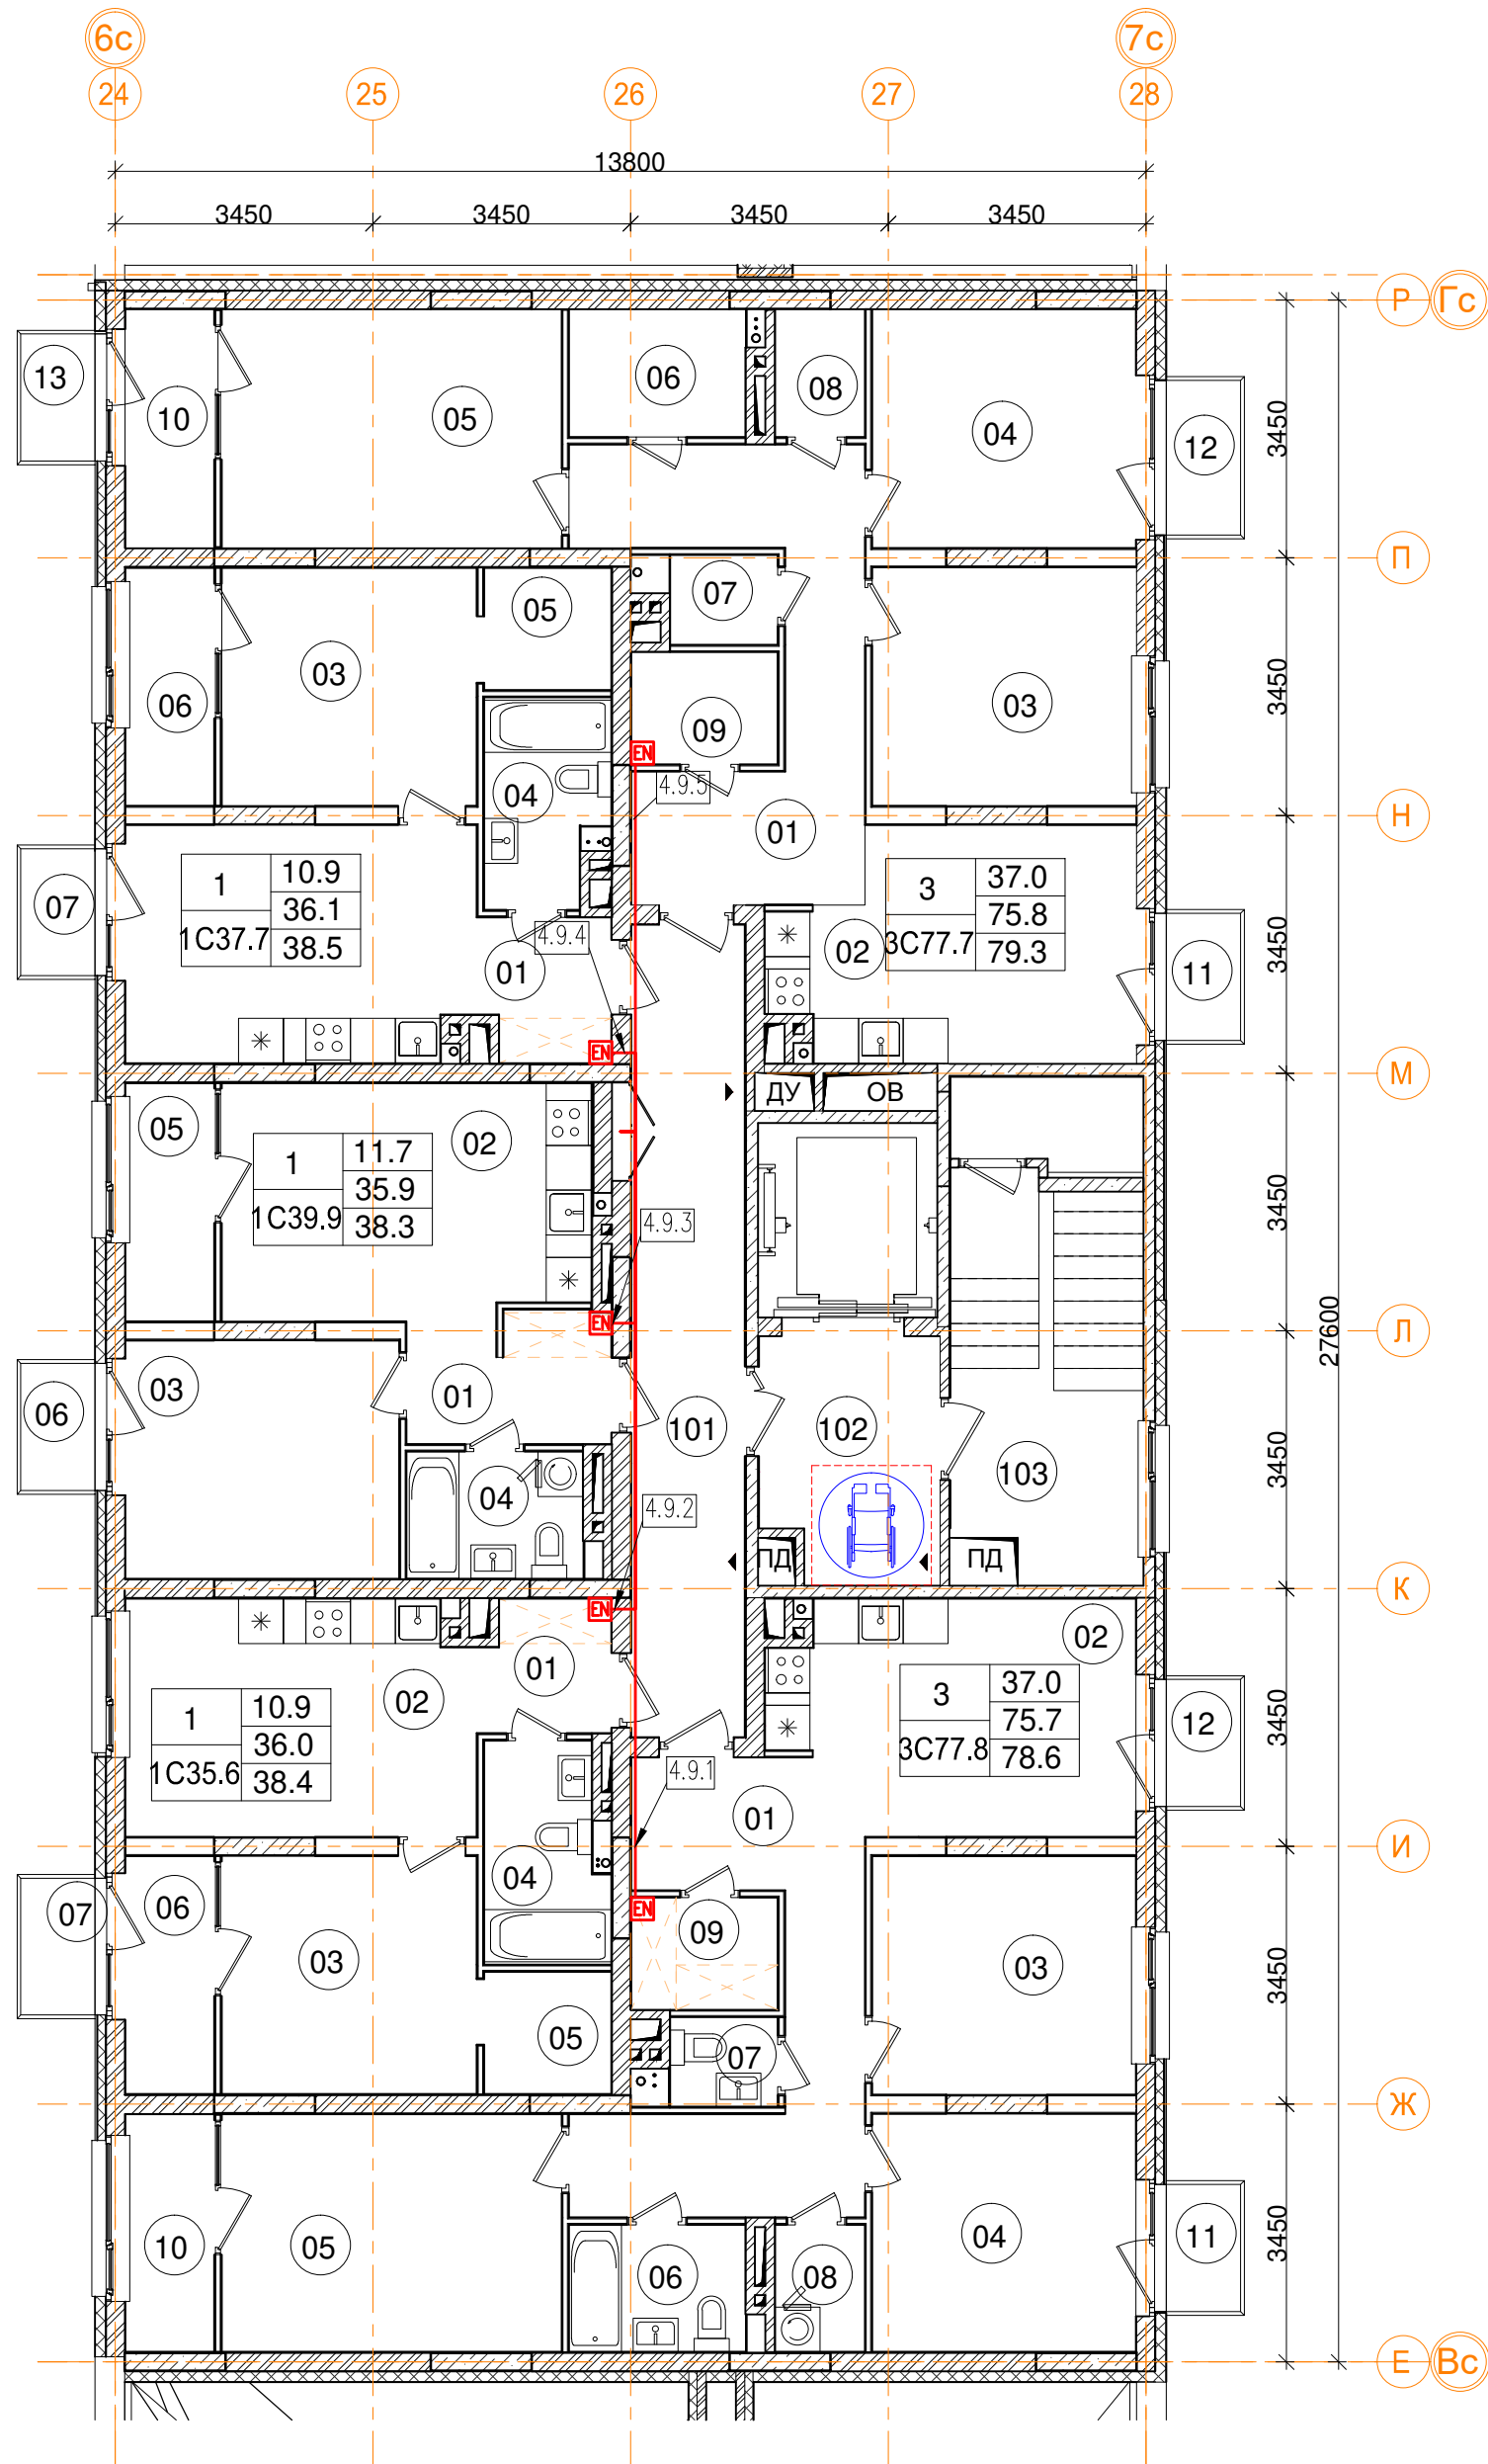

| 2-9эт_04_Помещения общего пользования. | | | |
|--|-----------------------|-------------|----------------|
| Номер пом. | Наименование | Площадь, м² | Категория пом. |
| 101 | Межквартирный коридор | 16.5 | |
| 102 | Лифтовой холл | 7.6 | |
| 103 | Лестничная клетка | 17.5 | |
| | | 41.6 | |

| 3_04_3С77.7 трехкомнатная квартира | | |
|------------------------------------|--------------------------|-------------|
| Номер пом. | Наименование | Площадь, м² |
| 01 | Коридор | 14.2 |
| 02 | Кухня | 13.9 |
| 03 | Жилая комната | 11.3 |
| 04 | Жилая комната | 11.2 |
| 05 | Жилая комната | 14.5 |
| 06 | С.У. | 4 |
| 07 | С.У. | 1.7 |
| 08 | Постирочная | 2.1 |
| 09 | Гардеробная | 2.9 |
| 10 | Лоджия (коэффициент 0.5) | 3.8 |
| 11 | Балкон (коэффициент 0,3) | 1.7 |
| 12 | Балкон (коэффициент 0,3) | 2.1 |
| 13 | Балкон (коэффициент 0,3) | 1.7 |
| Жилая площадь | | 37 |
| Площадь квартиры | | 75.8 |
| Общая площадь квартиры | | 79.3 |
| Общая площадь квартиры (коэф.1) | | 85.1 |

| 3_04_3С77.8 трехкомнатная квартира | | |
|------------------------------------|--------------------------|-------------|
| Номер пом. | Наименование | Площадь, м² |
| 01 | Коридор | 14.2 |
| 02 | Кухня | 13.9 |
| 03 | Жилая комната | 11.3 |
| 04 | Жилая комната | 11.2 |
| 05 | Жилая комната | 14.5 |
| 06 | С.У. | 4 |
| 07 | С.У. | 1.7 |
| 08 | Постирочная | 2 |
| 09 | Гардеробная | 2.9 |
| 10 | Лоджия (коэффициент 0.5) | 3.8 |
| 11 | Балкон (коэффициент 0,3) | 1.7 |
| 12 | Балкон (коэффициент 0,3) | 1.7 |
| Жилая площадь | | 37 |
| Площадь квартиры | | 75.7 |
| Общая площадь квартиры | | 78.6 |
| Общая площадь квартиры (коэф.1) | | 82.9 |

| 3_04_1С39.9 однокомнатная квартира | | |
|------------------------------------|--------------------------|-------------|
| Номер пом. | Наименование | Площадь, м² |
| 01 | Коридор | 4.7 |
| 02 | Кухня | 15.5 |
| 03 | Жилая комната | 11.7 |
| 04 | С.У. | 4 |
| 05 | Лоджия (коэффициент 0.5) | 3.8 |
| 06 | Балкон (коэффициент 0,3) | 1.7 |
| Жилая площадь | | 11.7 |
| Площадь квартиры | | 35.9 |
| Общая площадь квартиры | | 38.3 |
| Общая площадь квартиры (коэф.1) | | 41.4 |

| 3_04_1С37.7 однокомнатная квартира | | |
|------------------------------------|--------------------------|-------------|
| Номер пом. | Наименование | Площадь, м² |
| 01 | Коридор | 3.3 |
| 02 | Кухня | 14.7 |
| 03 | Жилая комната | 10.9 |
| 04 | С.У. | 4.4 |
| 05 | Гардеробная | 2.8 |
| 06 | Лоджия (коэффициент 0.5) | 3.8 |
| 07 | Балкон (коэффициент 0,3) | 1.7 |
| Жилая площадь | | 10.9 |
| Площадь квартиры | | 36.1 |
| Общая площадь квартиры | | 38.5 |
| Общая площадь квартиры (коэф.1) | | 41.6 |

| 3_04_1С35.6 однокомнатная квартира | | |
|------------------------------------|--------------------------|-------------|
| Номер пом. | Наименование | Площадь, м² |
| 01 | Коридор | 3 |
| 02 | Кухня | 14.7 |
| 03 | Жилая комната | 10.9 |
| 04 | С.У. | 4.6 |
| 05 | Гардеробная | 2.8 |
| 06 | Лоджия (коэффициент 0.5) | 3.8 |
| 07 | Балкон (коэффициент 0,3) | 1.8 |
| Жилая площадь | | 10.9 |
| Площадь квартиры | | 36 |
| Общая площадь квартиры | | 38.4 |
| Общая площадь квартиры (коэф.1) | | 41.6 |


| | | | | | | | | | |
|------------|----------|------|--------|-------|-------|---|-----------------|------|--------|
| | | | | | | Заказчик ООО "Брусника. Москва" 03-01/17-СС1 | | | |
| | | | | | | Московская обл., Ленинский район, г.п. Горки Ленинские, д. Сапроново, уч.№50:21:0000000:34153 (4 очередь строительства) | | | |
| Изм. | Кол.уч. | Лист | № док. | Подп. | Дата | Многоквартирный жилой дом | Стадия | Лист | Листов |
| Разработал | Миронов | | | ЖС | 11.19 | | Р | 32 | |
| Проверил | Демишева | | | ЖС | 11.19 | | | | |
| Н.контроль | Демишева | | | ЖС | 11.19 | | | | |
| | | | | | | План прокладки кабелей ККС. Секция 4. План 9 этажа | ООО "Сфера-Мск" | | |
| Утвердил | | | | | | | | | |

Согласовано

Изм. № подл. Подп. и дата Взам. инв. №

| -1эт_05_Подсобные помещения | | | |
|-----------------------------|---|-------------|-------------|
| Номер пом. | Наименование | Площадь, м² | Катег. пом. |
| 401 | Индивидуальная кладовая для хранения овощей | 5.4 | Д |
| 402 | Индивидуальная кладовая для хранения овощей | 4 | Д |
| 403 | Индивидуальная кладовая для хранения овощей | 4.2 | Д |
| 404 | Индивидуальная кладовая для хранения овощей | 4.2 | Д |
| 405 | Индивидуальная кладовая для хранения овощей | 4 | Д |
| 406 | Индивидуальная кладовая для хранения овощей | 4.2 | Д |
| 407 | Индивидуальная кладовая для хранения овощей | 4 | Д |
| 408 | Индивидуальная кладовая для хранения овощей | 4 | Д |
| 409 | Индивидуальная кладовая для хранения овощей | 4.3 | Д |
| 410 | Индивидуальная кладовая для хранения овощей | 4.1 | Д |
| 411 | Индивидуальная кладовая для хранения овощей | 4.1 | Д |
| 412 | Индивидуальная кладовая для хранения овощей | 4.1 | Д |


| -1эт_05_Подсобные помещения | | | |
|-----------------------------|---|-------------|-------------|
| Номер пом. | Наименование | Площадь, м² | Катег. пом. |
| 413 | Индивидуальная кладовая для хранения овощей | 4.1 | Д |
| 414 | Индивидуальная кладовая для хранения овощей | 4.1 | Д |
| 415 | Индивидуальная кладовая для хранения овощей | 4.1 | Д |
| 416 | Индивидуальная кладовая для хранения овощей | 8.6 | Д |
| 417 | Индивидуальная кладовая для хранения овощей | 4.1 | Д |
| 418 | Индивидуальная кладовая для хранения овощей | 4.1 | Д |
| 419 | Индивидуальная кладовая для хранения овощей | 3 | Д |
| 420 | Индивидуальная кладовая для хранения овощей | 3.1 | Д |
| 421 | Индивидуальная кладовая для хранения овощей | 2.9 | Д |
| 422 | Индивидуальная кладовая для хранения овощей | 2.9 | Д |
| 423 | Индивидуальная кладовая для хранения овощей | 2.7 | Д |
| 424 | Индивидуальная кладовая для хранения овощей | 3.2 | Д |

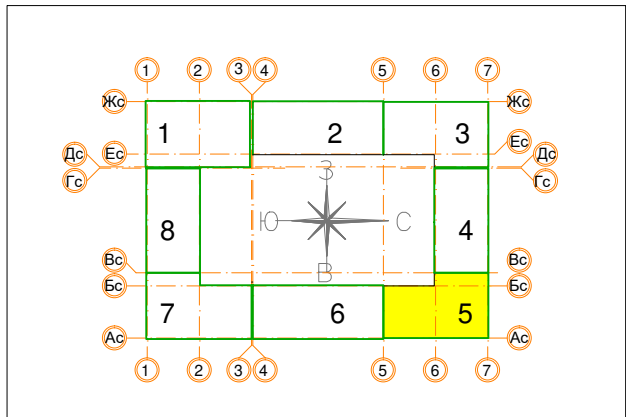

| -1эт_05_Подсобные помещения | | | |
|-----------------------------|---|-------------|-------------|
| Номер пом. | Наименование | Площадь, м² | Катег. пом. |
| 425 | Индивидуальная кладовая для хранения овощей | 3.1 | Д |
| 426 | Индивидуальная кладовая для хранения овощей | 3.2 | Д |
| 427 | Индивидуальная кладовая для хранения овощей | 9.2 | Д |
| 428 | Индивидуальная кладовая для хранения овощей | 3 | Д |
| 429 | Индивидуальная кладовая для хранения овощей | 3.7 | Д |
| 430 | Индивидуальная кладовая для хранения овощей | 5.5 | Д |
| 431 | Индивидуальная кладовая для хранения овощей | 4 | Д |
| | | 129.2 | |

| -1эт_05_Помещения общего пользования. | | |
|---------------------------------------|-------------------|-------------|
| Номер пом. | Наименование | Площадь, м² |
| 101 | Лестничная клетка | 13.5 |
| 102 | Коридор | 247.5 |
| | | 261 |

| | | | | | | | | | |
|------------|----------|------|--------|-------|-------|---|-----------------|------|--------|
| | | | | | | Заказчик ООО "Брусника. Москва" 03-01/17-СС1 | | | |
| | | | | | | Московская обл., Ленинский район, г.п. Горки Ленинские, д. Сапроново, уч.№50:21:0000000:34153 (4 очередь строительства) | | | |
| Изм. | Кол.уч | Лист | № док. | Подп. | Дата | Многоквартирный жилой дом | Стадия | Лист | Листов |
| Разработал | Миронов | | | И.С. | 11.19 | | Р | 33 | |
| Проверил | Демишева | | | И.С. | 11.19 | | | | |
| Н.контроль | Демишева | | | И.С. | 11.19 | План прокладки кабелей КС. Секция 5. План подвала | ООО "Сфера-Мск" | | |
| | | | | | | | | | |
| Утвердил | | | | | | | | | |

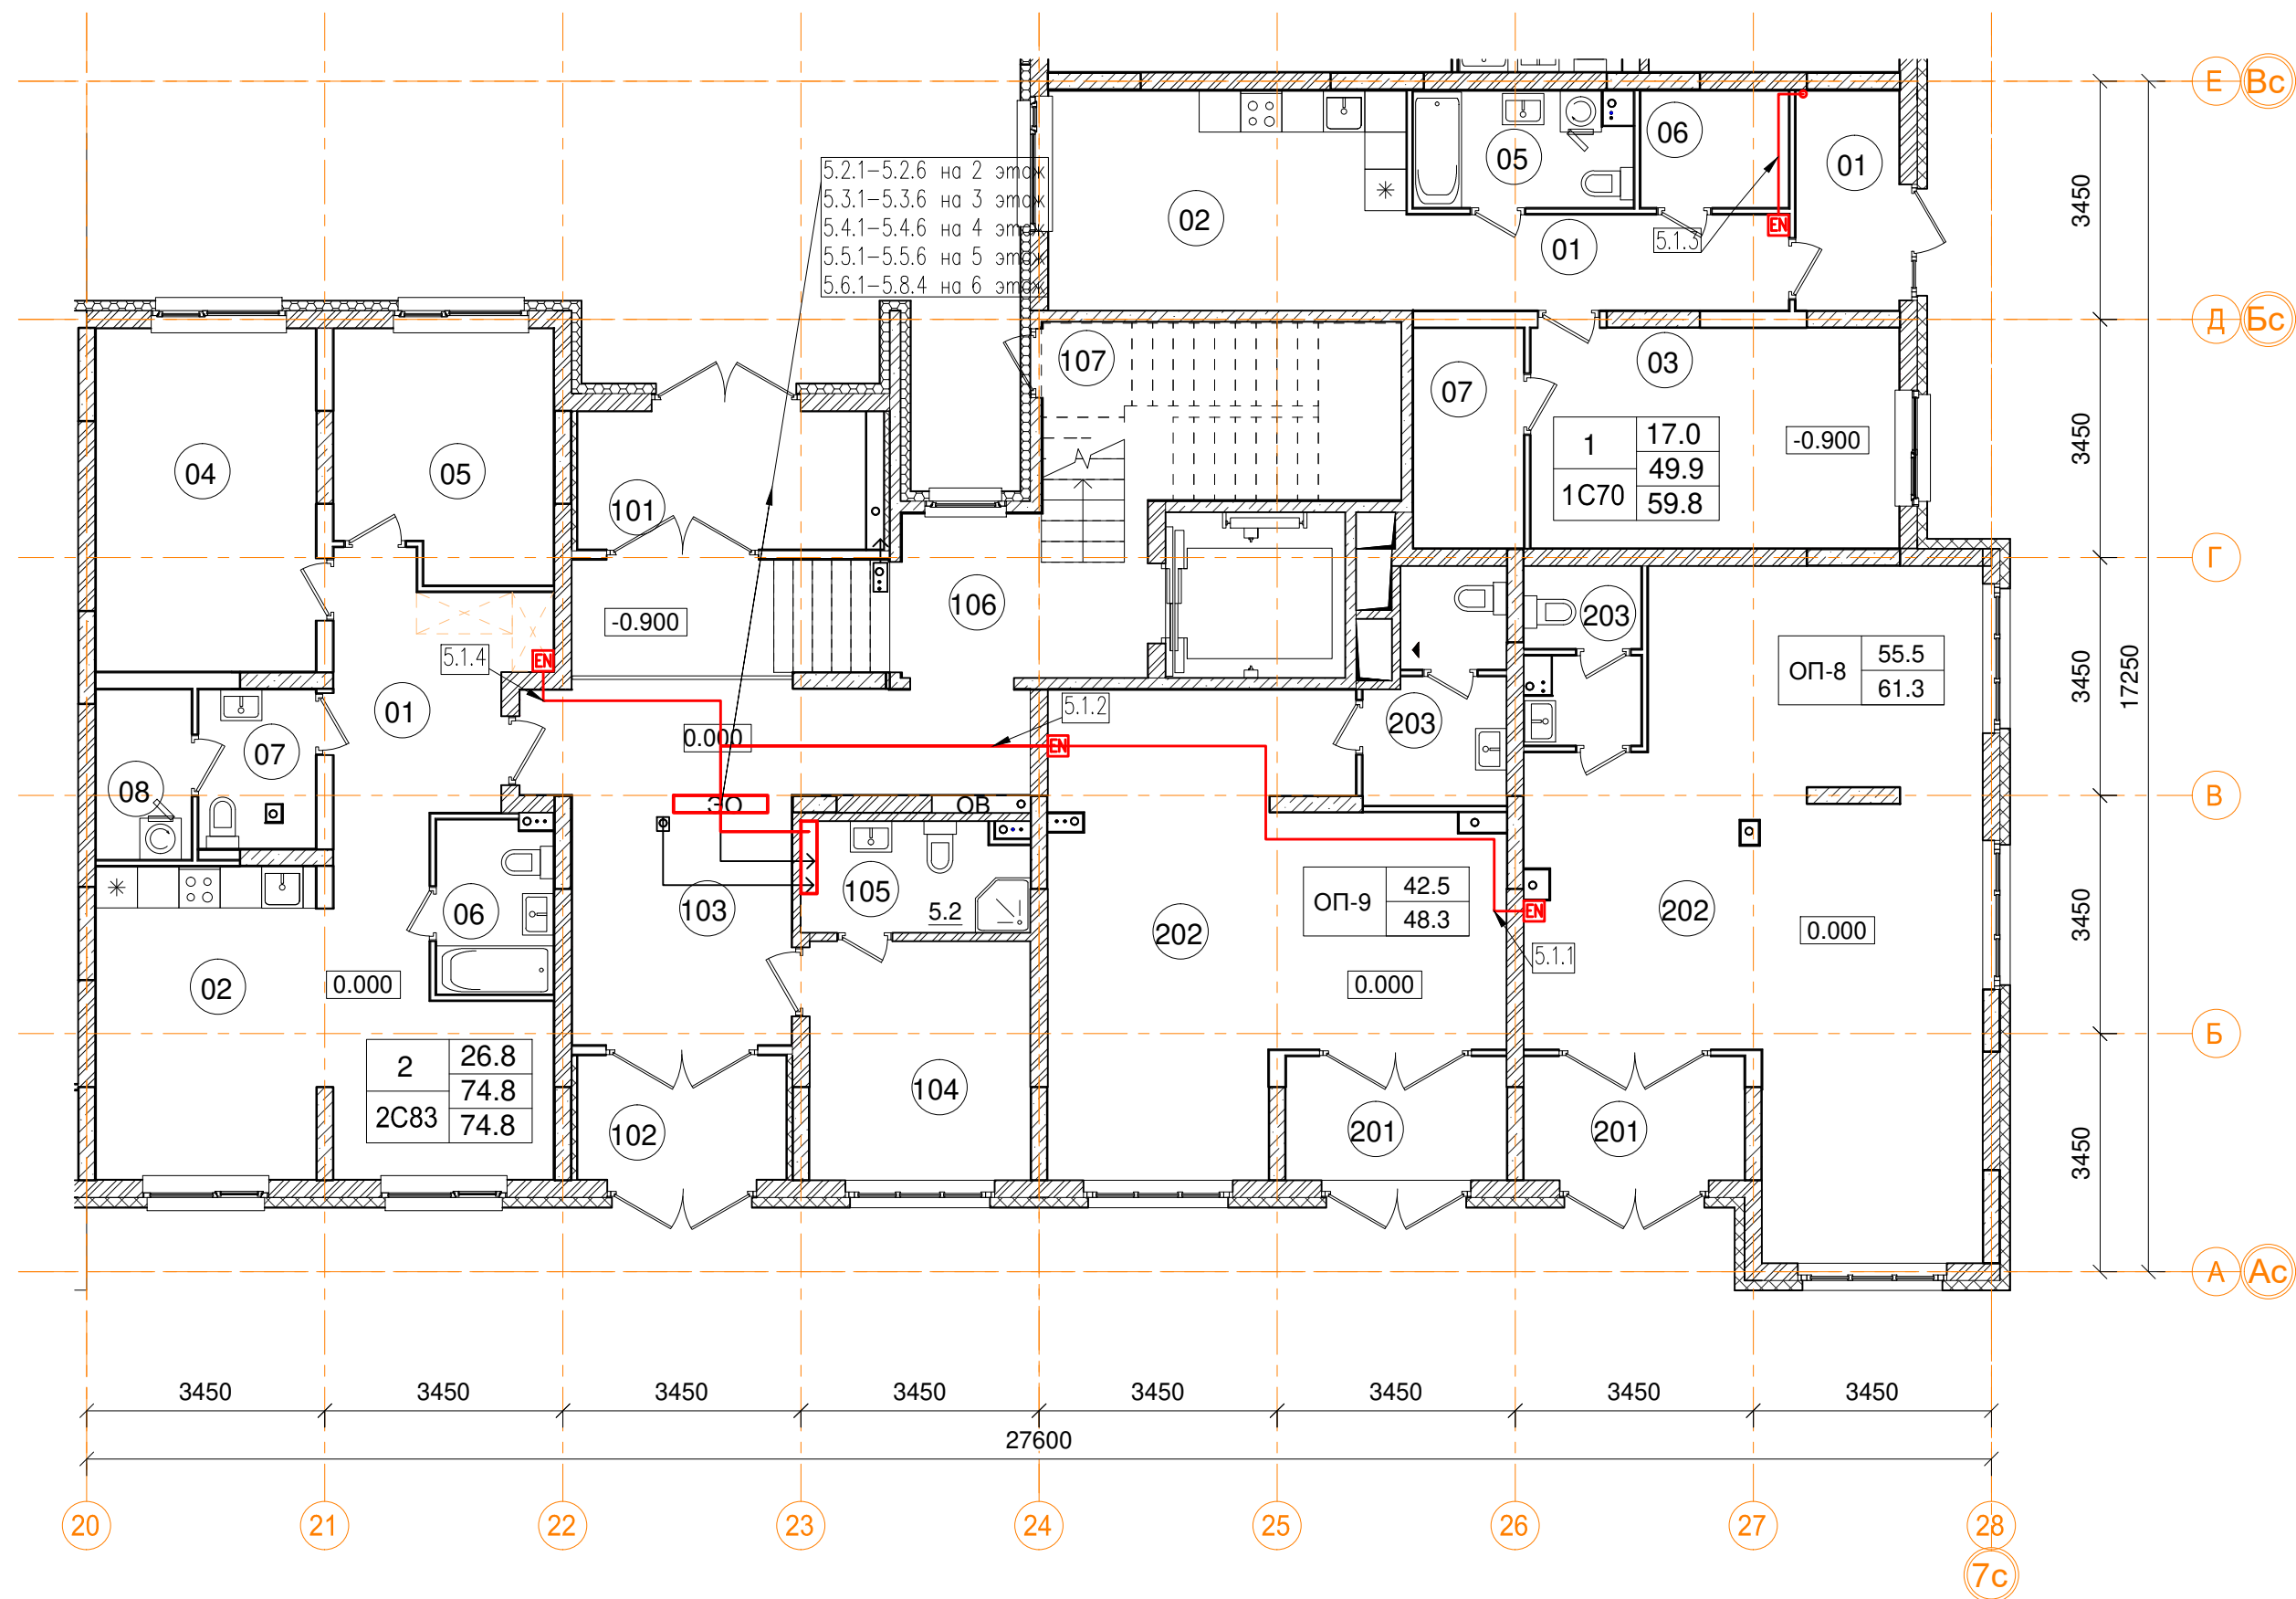


| 1эт_05_ Помещения общего пользования. | | |
|---------------------------------------|-------------------|-------------|
| Номер пом. | Наименование | Площадь, м² |
| 101 | Тамбур | 8.3 |
| 102 | Тамбур | 5.5 |
| 103 | Вестибюль | 31 |
| 104 | Колясочная | 11.1 |
| 105 | КУИ | 5.2 |
| 106 | Лестничная клетка | 13 |
| 107 | Лестничная клетка | 8.5 |
| | | 82.6 |

| 1эт_05_ Встроенные помещения общественного назначения ОП-8 | | |
|--|-------------------|-------------|
| Номер пом. | Наименование | Площадь, м² |
| 201 | Тамбур | 5.8 |
| 202 | Офисное помещение | 51.1 |
| 203 | С.У. | 4.4 |
| | | 61.3 |

| 1эт_05_ Встроенные помещения общественного назначения ОП-9 | | |
|--|-------------------|-------------|
| Номер пом. | Наименование | Площадь, м² |
| 201 | Тамбур | 5.8 |
| 202 | Офисное помещение | 36.2 |
| 203 | С.У. | 6.3 |
| | | 48.3 |

| 1эт_05_2С83 трехкомнатная квартира. | | |
|-------------------------------------|---------------|-------------|
| Номер пом. | Наименование | Площадь, м² |
| 01 | Коридор | 13.2 |
| 02 | Кухня | 23.4 |
| 04 | Жилая комната | 15.8 |
| 05 | Жилая комната | 11 |
| 06 | С.У. | 4.2 |
| 07 | С.У. | 3.8 |
| 08 | Постирочная | 3.4 |
| Жилая площадь квартиры | | 26.8 |
| Площадь квартиры | | 74.8 |
| Общая площадь квартиры | | 74.8 |
| Общая площадь квартиры (коэф.1) | | 74.8 |


| 1эт_05_1С70 двухкомнатная квартира. | | |
|-------------------------------------|---------------|-------------|
| Номер пом. | Наименование | Площадь, м² |
| 01 | Коридор | 7.5 |
| 01 | Тамбур | 4.8 |
| 02 | Кухня | 16.6 |
| 03 | Жилая комната | 17 |
| 05 | С.У. | 5.2 |
| 06 | Гардеробная | 3.6 |
| 07 | Гардеробная | 5.1 |
| Жилая площадь квартиры | | 17 |
| Площадь квартиры | | 59.8 |
| Общая площадь квартиры | | 59.8 |
| Общая площадь квартиры (коэф.1) | | 59.8 |

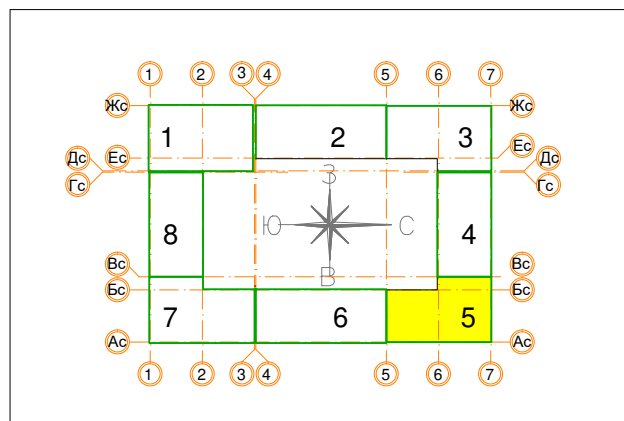

| | | | | | | | | | |
|------------|----------|------|--------|-------|-------|---|-----------------|------|--------|
| | | | | | | Заказчик ООО "Брусника. Москва" 03-01/17-СС1 | | | |
| | | | | | | Московская обл., Ленинский район, г.п. Горки Ленинские, д. Сапроново, уч.№50:21:0000000:34153 (4 очередь строительства) | | | |
| Изм. | Кол.уч. | Лист | № док. | Подп. | Дата | Многоквартирный жилой дом | Стадия | Лист | Листов |
| Разработал | Миронов | | | И.С. | 11.19 | | Р | 34 | |
| Проверил | Демишева | | | И.С. | 11.19 | | | | |
| Н.контроль | Демишева | | | И.С. | 11.19 | | | | |
| | | | | | | План прокладки кабелей ККС. Секция 5. План 1 этажа | ООО "Сфера-Мск" | | |
| Утвердил | | | | | | | | | |

Согласовано


Изм. № подл. Подп. и дата Взам. инв. №

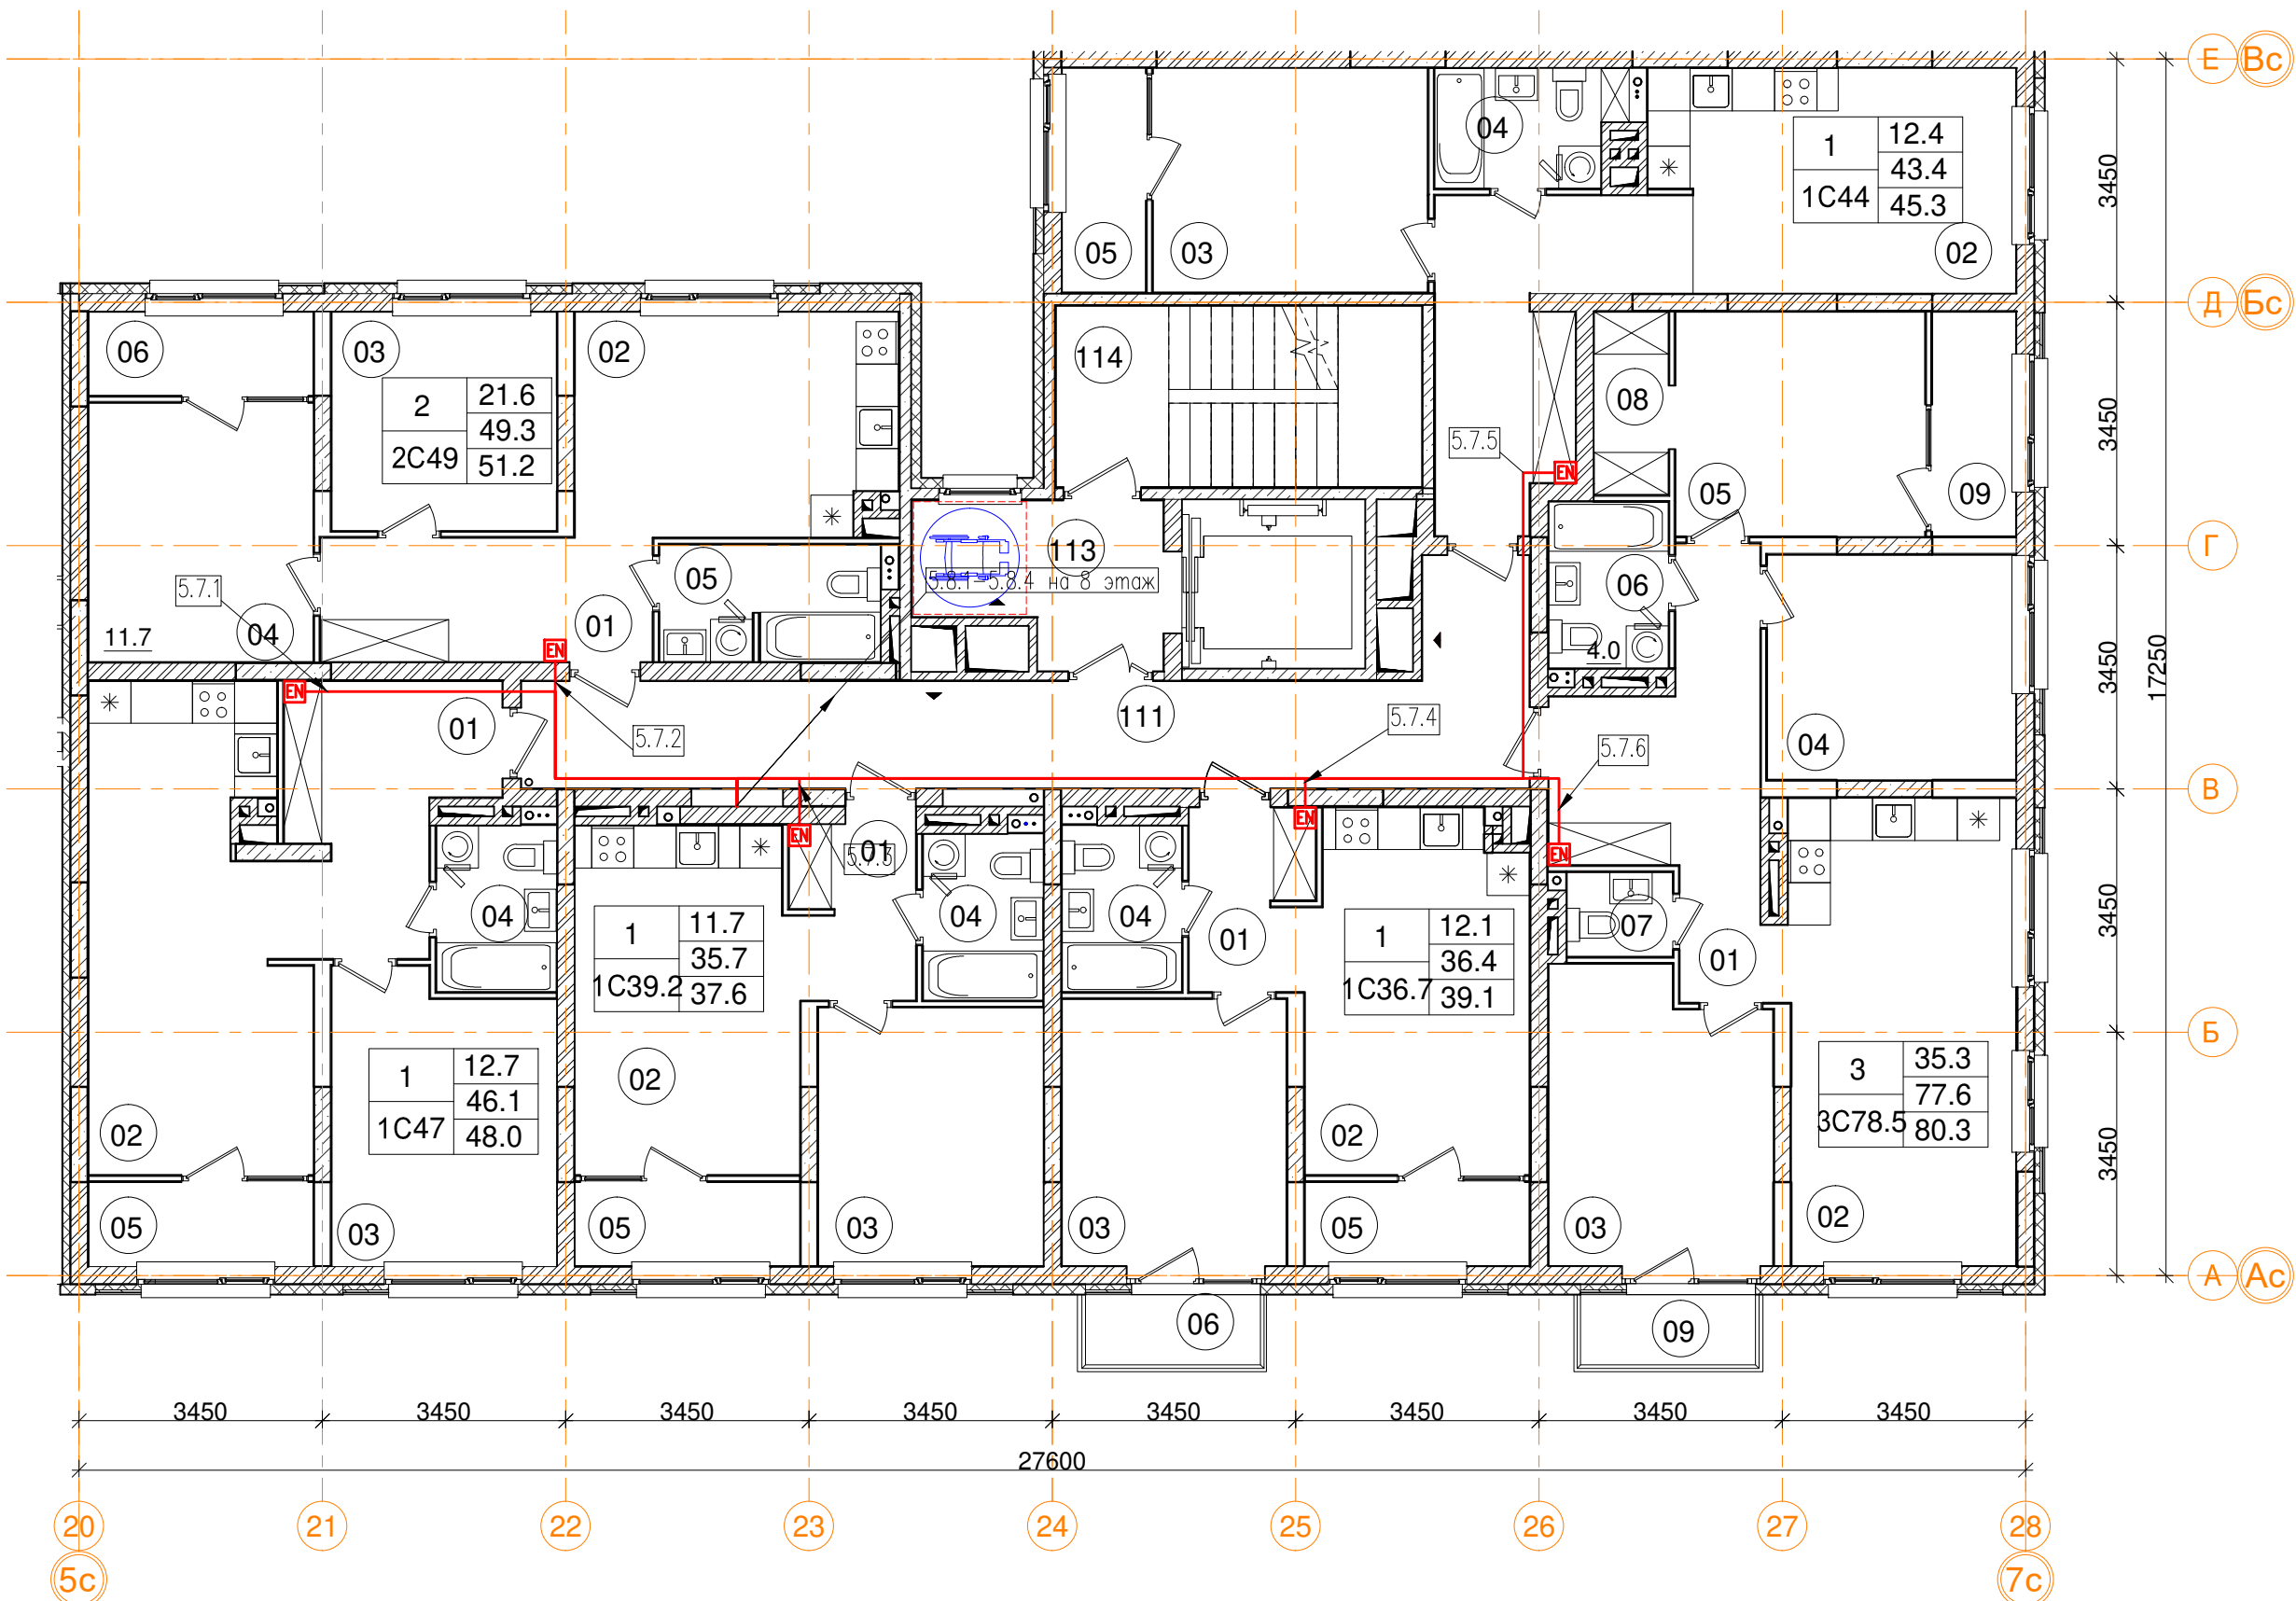

| 3_05_ 1C47 однокомнатная квартира | | |
|-----------------------------------|---------------------------------|-------------|
| Номер пом. | Наименование | Площадь, м² |
| 01 | Коридор | 10 |
| 02 | Кухня | 19.4 |
| 03 | Жилая комната | 12.7 |
| 04 | С.У. | 4 |
| 05 | Лоджия (коэффициент 0.5) | 3.8 |
| | Жилая площадь | 12.7 |
| | Площадь квартиры | 46.1 |
| | Общая площадь квартиры | 48.0 |
| | Общая площадь квартиры (коэф.1) | 49.9 |

| 3_05_ 2C49 двухкомнатная квартира | | |
|-----------------------------------|---------------------------------|-------------|
| Номер пом. | Наименование | Площадь, м² |
| 01 | Коридор | 8.3 |
| 02 | Кухня | 14.3 |
| 03 | Жилая комната | 9.9 |
| 04 | Жилая комната | 11.7 |
| 05 | С.У. | 5.1 |
| 06 | Лоджия (коэффициент 0.5) | 3.8 |
| | Жилая площадь | 21.6 |
| | Площадь квартиры | 49.3 |
| | Общая площадь квартиры | 51.2 |
| | Общая площадь квартиры (коэф.1) | 53.1 |

| 3_05_ 1C36.7 однокомнатная квартира | | |
|-------------------------------------|---------------------------------|-------------|
| | Наименование | Площадь, м² |
| 01 | Коридор | 4.5 |
| 02 | Кухня | 15.8 |
| 03 | Жилая комната | 12.1 |
| 04 | С.У. | 4 |
| 05 | Лоджия (коэффициент 0.5) | 3.8 |
| 06 | Балкон (коэффициент 0,3) | 2.5 |
| | Жилая площадь | 12.1 |
| | Площадь квартиры | 36.4 |
| | Общая площадь квартиры | 39.1 |
| | Общая площадь квартиры (коэф.1) | 42.7 |

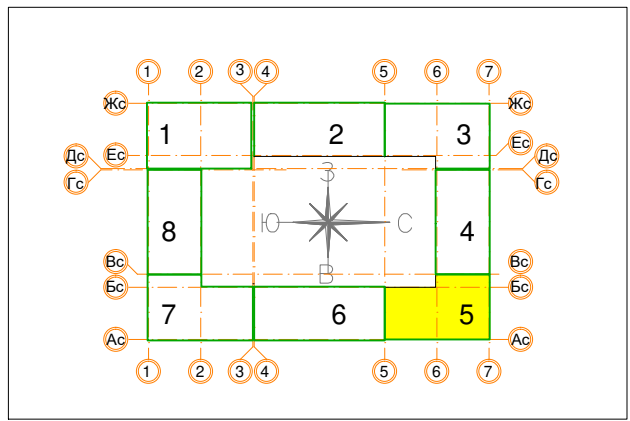




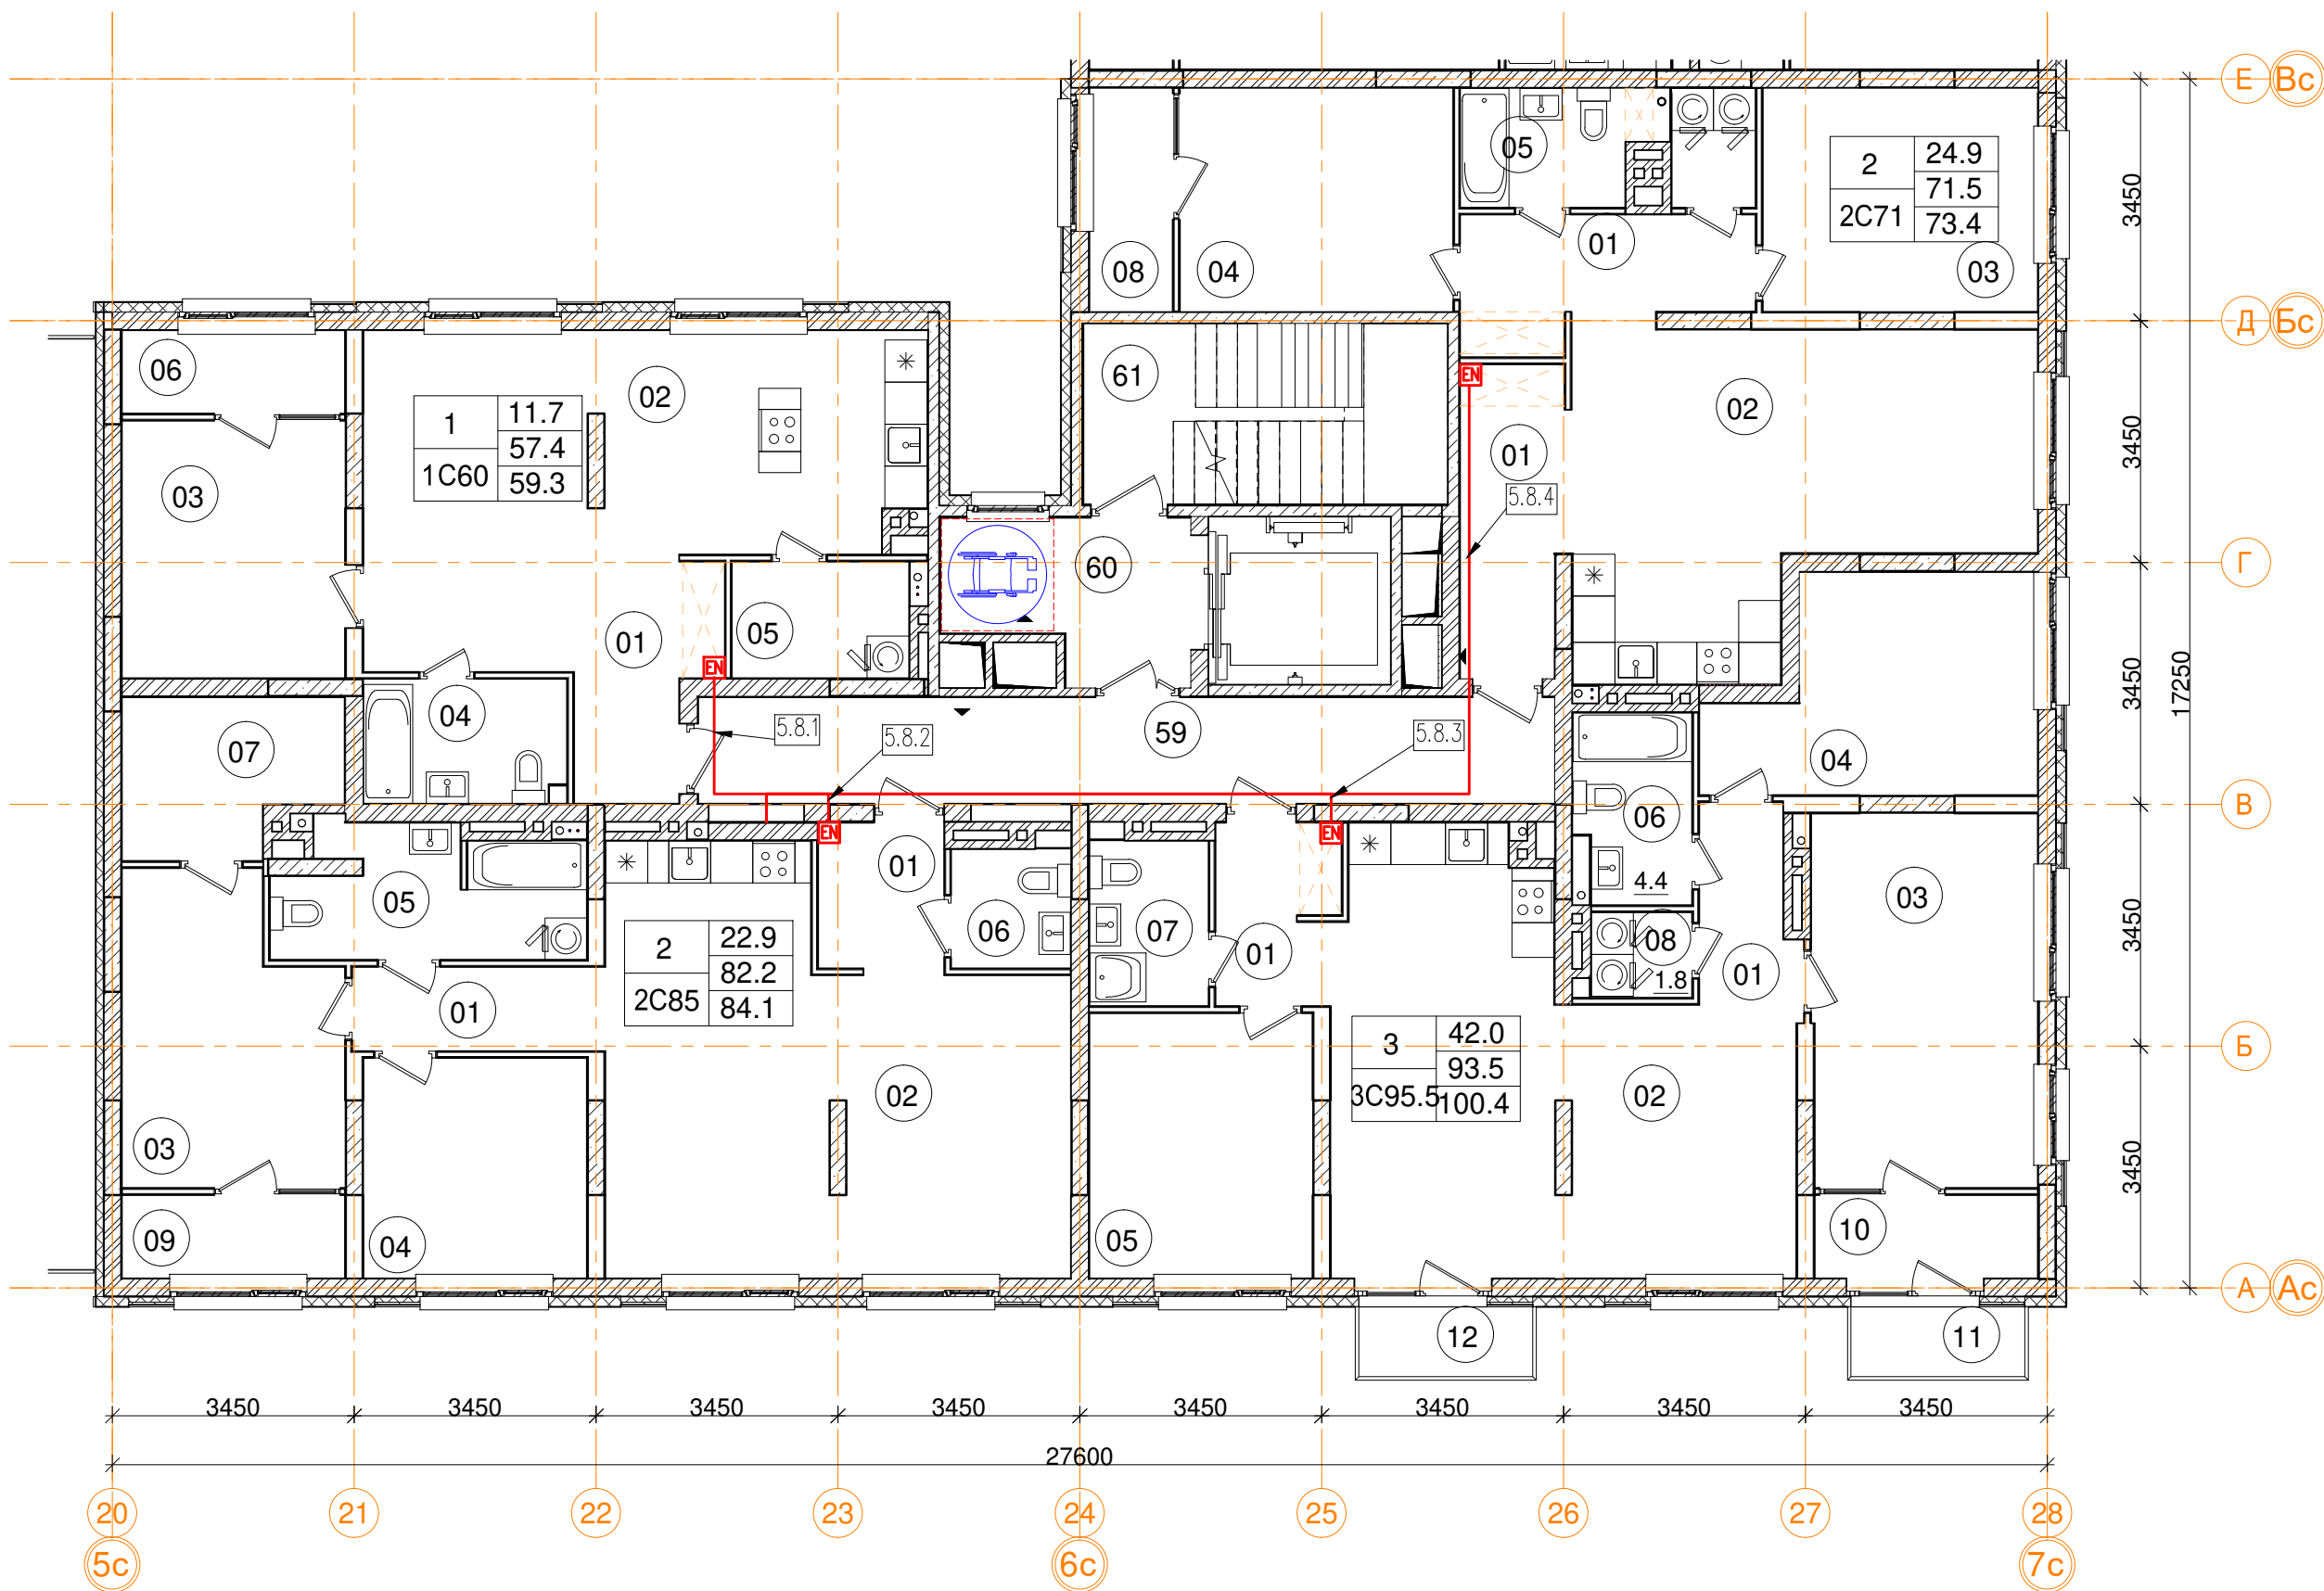
| 2-7эт_05_ Помещения общего пользования. | | | |
|---|-----------------------|-------------|----------------|
| Номер пом. | Наименование | Площадь, м² | Категория пом. |
| 101 | Межквартирный коридор | 24.4 | |
| 102 | Лифтовой холл | 7.3 | |
| 103 | Лестничная клетка | 13.3 | |
| | | 45 | |

| 3_05_ 1C44 однокомнатная квартира | | |
|-----------------------------------|---------------------------------|-------------|
| Номер пом. | Наименование | Площадь, м² |
| 01 | Коридор | 11.3 |
| 02 | Кухня | 15.7 |
| 03 | Жилая комната | 12.4 |
| 04 | С.У. | 4 |
| 05 | Лоджия (коэффициент 0.5) | 3.8 |
| | Жилая площадь | 12.4 |
| | Площадь квартиры | 43.4 |
| | Общая площадь квартиры | 45.8 |
| | Общая площадь квартиры (коэф.1) | 47.2 |

| 3_05_ 1C39.2 однокомнатная квартира | | |
|-------------------------------------|---------------------------------|-------------|
| Номер пом. | Наименование | Площадь, м² |
| 01 | Коридор | 4.5 |
| 02 | Кухня | 15.5 |
| 03 | Жилая комната | 11.7 |
| 04 | С.У. | 4 |
| 05 | Лоджия (коэффициент 0.5) | 3.8 |
| | Жилая площадь | 11.7 |
| | Площадь квартиры | 35.7 |
| | Общая площадь квартиры | 37.6 |
| | Общая площадь квартиры (коэф.1) | 39.5 |

| 3_05_ 3C78.5 трехкомнатная квартира | | |
|-------------------------------------|---------------------------------|-------------|
| Номер пом. | Наименование | Площадь, м² |
| 01 | Коридор | 12.4 |
| 02 | Кухня | 21.4 |
| 03 | Жилая комната | 12.7 |
| 04 | Жилая комната | 11.3 |
| 05 | Жилая комната | 11.3 |
| 06 | С.У. | 4 |
| 07 | С.У. | 1.8 |
| 08 | Гардеробная | 2.7 |
| 09 | Лоджия (коэффициент 0.5) | 3.8 |
| 09 | Балкон (коэффициент 0,3) | 2.5 |
| | Жилая площадь | 35.3 |
| | Площадь квартиры | 77.6 |
| | Общая площадь квартиры | 80.3 |
| | Общая площадь квартиры (коэф.1) | 83.9 |

| | | | | | | | | | |
|------------|----------|------|--------|---|-------|---|-----------------|------|--------|
| | | | | | | Заказчик ООО "Брусника. Москва" 03-01/17-СС1 | | | |
| | | | | | | Московская обл., Ленинский район, г.п. Горки Ленинские, д. Сапроново, уч.№50:21:0000000:34153 (4 очередь строительства) | | | |
| Изм. | Кол.уч | Лист | № док. | Подп. | Дата | Многоквартирный жилой дом | Стадия | Лист | Листов |
| Разработал | Миронов | | |  | 11.19 | | Р | 36 | |
| Проверил | Демишева | | |  | 11.19 | | | | |
| Н.контроль | Демишева | | |  | 11.19 | План прокладки кабелей КСКС. Секция 5. План 7 этажа | ООО "Сфера-Мск" | | |
| | | | | | | | | | |
| Утвердил | | | | | | | | | |




| 7эт_05_2C85 двухкомнатная квартира. | | |
|-------------------------------------|--------------------------|-------------|
| Номер пом. | Наименование | Площадь, м² |
| 01 | Коридор | 3.9 |
| 01 | Коридор | 4.3 |
| 02 | Кухня-столовая | 34 |
| 03 | Жилая комната | 12.9 |
| 04 | Жилая комната | 10 |
| 05 | С.У. | 7.7 |
| 06 | С.У. | 2.9 |
| 07 | Гардеробная | 6.5 |
| 09 | Лоджия (коэффициент 0.5) | 3.8 |
| Жилая площадь квартиры | | 22.9 |
| Площадь квартиры | | 82.2 |
| Общая площадь квартиры | | 84.1 |
| Общая площадь квартиры (коэф.1) | | 86 |

| 7эт_05_1C60 однокомнатная квартира. | | |
|-------------------------------------|--------------------------|-------------|
| Номер пом. | Наименование | Площадь, м² |
| 01 | Коридор | 6.4 |
| 02 | Кухня-столовая | 30 |
| 03 | Жилая комната | 11.7 |
| 04 | С.У. | 5.1 |
| 05 | Постирочная | 4.2 |
| 06 | Лоджия (коэффициент 0.5) | 3.8 |
| Жилая площадь квартиры | | 11.7 |
| Площадь квартиры | | 57.4 |
| Общая площадь квартиры | | 59.3 |
| Общая площадь квартиры (коэф.1) | | 61.2 |


| 7эт_05_Помещения общего пользования | | |
|-------------------------------------|-----------------------|-------------|
| Номер пом. | Наименование | Площадь, м² |
| 111 | Межквартирный коридор | 24.4 |
| 113 | Лифтовой холл | 7.3 |
| 114 | Лестничная клетка | 13.3 |
| | | 45 |

| 7эт_05_2C71 двухкомнатная квартира. | | |
|-------------------------------------|--------------------------|-------------|
| Номер пом. | Наименование | Площадь, м² |
| 01 | Коридор | 6.6 |
| 01 | Коридор | 6.8 |
| 02 | Кухня-столовая | 27.1 |
| 03 | Жилая комната | 12.5 |
| 04 | Жилая комната | 12.4 |
| 05 | С.У. | 4 |
| 06 | Постирочная | 2.1 |
| 08 | Лоджия (коэффициент 0.5) | 3.8 |
| Жилая площадь квартиры | | 24.9 |
| Площадь квартиры | | 71.5 |
| Общая площадь квартиры | | 73.4 |
| Общая площадь квартиры (коэф.1) | | 75.3 |

| 7эт_05_3C95 трехкомнатная квартира. | | |
|-------------------------------------|--------------------------|-------------|
| Номер пом. | Наименование | Площадь, м² |
| 01 | Коридор | 4.5 |
| 01 | Коридор | 3.7 |
| 02 | Кухня-столовая | 33.1 |
| 03 | Жилая комната | 17.2 |
| 04 | Жилая комната | 12.7 |
| 05 | Жилая комната | 12.1 |
| 06 | С.У. | 4.4 |
| 07 | С.У. | 4 |
| 08 | Постирочная | 1.8 |
| 10 | Лоджия (коэффициент 0.5) | 3.8 |
| 11 | Балкон (коэффициент 0,3) | 2.5 |
| 12 | Балкон (коэффициент 0,3) | 2.5 |
| Жилая площадь квартиры | | 42 |
| Площадь квартиры | | 98.5 |
| Общая площадь квартиры | | 100.4 |
| Общая площадь квартиры (коэф.1) | | 102.3 |

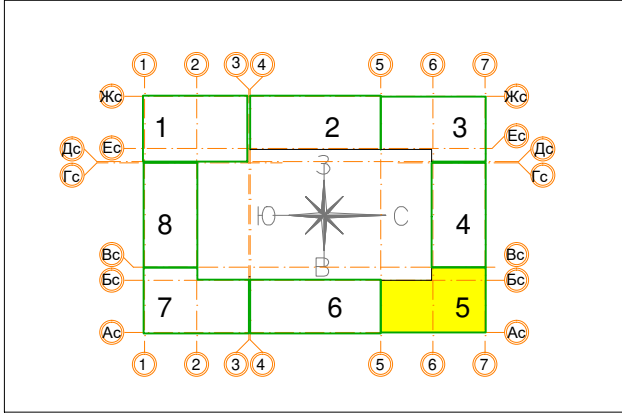

| | | | | | | | | | |
|------------|----------|------|--------|-------|-------|---|-----------------|------|--------|
| | | | | | | Заказчик ООО "Брусника. Москва" 03-01/17-СС1 | | | |
| | | | | | | Московская обл., Ленинский район, г.п. Горки Ленинские, д. Сапроново, уч.№50:21:0000000:34153 (4 очередь строительства) | | | |
| Изм. | Кол.уч | Лист | № док. | Подп. | Дата | Многоквартирный жилой дом | Стадия | Лист | Листов |
| Разработал | Миронов | | | ИКС | 11.19 | | Р | 37 | |
| Проверил | Демишева | | | ГЕМ | 11.19 | | | | |
| Н.контроль | Демишева | | | ГЕМ | 11.19 | План прокладки кабелей СКС. Секция 5. План 8 этажа | ООО "Сфера-Мск" | | |
| | | | | | | | | | |
| Утвердил | | | | | | | | | |

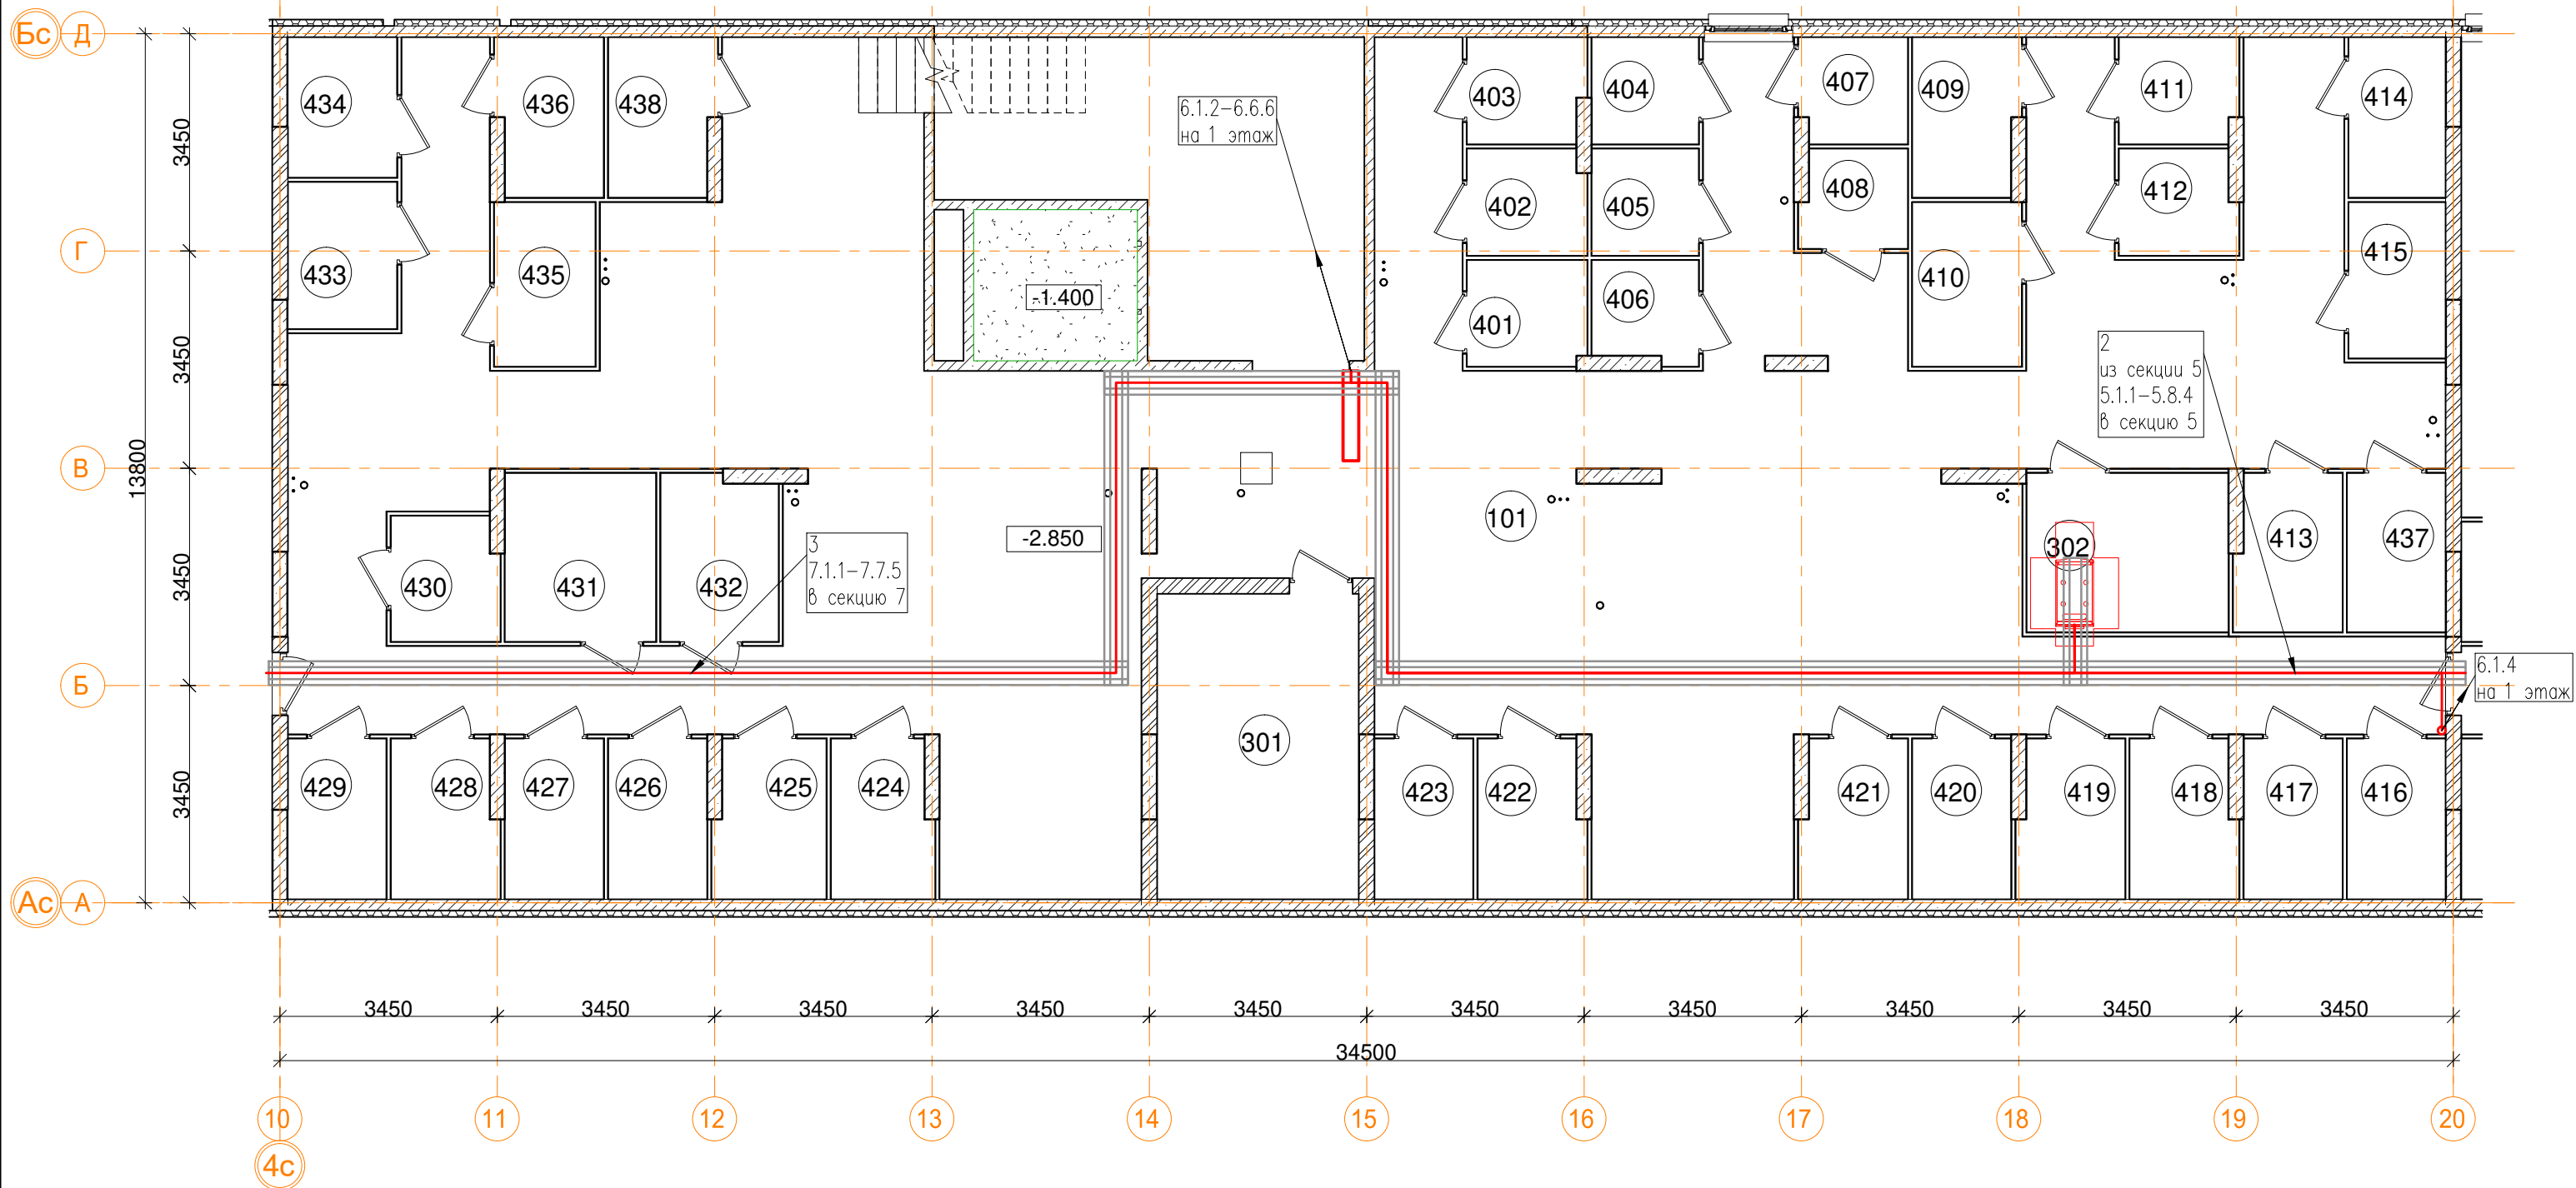


| -1эт_06_Технические помещения | | |
|-------------------------------|--------------|-------------|
| Номер пом. | Наименование | Площадь, м² |
| 301 | ВРУ | 15.5 |
| 302 | Серверная | 8.1 |
| | | 23.6 |

| -1эт_06_Помещения общего пользования. | | |
|---------------------------------------|--------------|-------------|
| Номер пом. | Наименование | Площадь, м² |
| 101 | Коридор | 273.6 |
| | | 273.6 |


| -1эт_06_Подсобные помещения | | | |
|-----------------------------|---|-------------|-------------|
| Номер пом. | Наименование | Площадь, м² | Катег. пом. |
| 401 | Индивидуальная кладовая для хранения овощей | 3.2 | Д |
| 402 | Индивидуальная кладовая для хранения овощей | 3.2 | Д |
| 403 | Индивидуальная кладовая для хранения овощей | 3.1 | Д |
| 404 | Индивидуальная кладовая для хранения овощей | 2.9 | Д |
| 405 | Индивидуальная кладовая для хранения овощей | 2.9 | Д |
| 406 | Индивидуальная кладовая для хранения овощей | 2.7 | Д |
| 407 | Индивидуальная кладовая для хранения овощей | 2.9 | Д |
| 408 | Индивидуальная кладовая для хранения овощей | 2.6 | Д |
| 409 | Индивидуальная кладовая для хранения овощей | 4.2 | Д |
| 410 | Индивидуальная кладовая для хранения овощей | 4.5 | Д |
| 411 | Индивидуальная кладовая для хранения овощей | 3.2 | Д |
| 412 | Индивидуальная кладовая для хранения овощей | 3.1 | Д |
| 413 | Индивидуальная кладовая для хранения овощей | 4.2 | Д |
| 414 | Индивидуальная кладовая для хранения овощей | 3.9 | Д |
| 415 | Индивидуальная кладовая для хранения овощей | 3.8 | Д |
| 416 | Индивидуальная кладовая для хранения овощей | 4 | Д |
| 417 | Индивидуальная кладовая для хранения овощей | 4 | Д |

| -1эт_06_Подсобные помещения | | | |
|-----------------------------|---|-------------|-------------|
| Номер пом. | Наименование | Площадь, м² | Катег. пом. |
| 418 | Индивидуальная кладовая для хранения овощей | 4.2 | Д |
| 419 | Индивидуальная кладовая для хранения овощей | 4.2 | Д |
| 420 | Индивидуальная кладовая для хранения овощей | 4 | Д |
| 421 | Индивидуальная кладовая для хранения овощей | 4.2 | Д |
| 422 | Индивидуальная кладовая для хранения овощей | 4.2 | Д |
| 423 | Индивидуальная кладовая для хранения овощей | 4 | Д |
| 424 | Индивидуальная кладовая для хранения овощей | 4 | Д |
| 425 | Индивидуальная кладовая для хранения овощей | 4.4 | Д |
| 426 | Индивидуальная кладовая для хранения овощей | 4 | Д |
| 427 | Индивидуальная кладовая для хранения овощей | 4 | Д |
| 428 | Индивидуальная кладовая для хранения овощей | 4.2 | Д |
| 429 | Индивидуальная кладовая для хранения овощей | 4 | Д |
| 430 | Индивидуальная кладовая для хранения овощей | 3.4 | Д |
| 431 | Индивидуальная кладовая для хранения овощей | 6.4 | Д |
| 432 | Индивидуальная кладовая для хранения овощей | 4.9 | Д |
| 433 | Индивидуальная кладовая для хранения овощей | 4.1 | Д |
| 434 | Индивидуальная кладовая для хранения овощей | 3.9 | Д |

| -1эт_06_Подсобные помещения | | | |
|-----------------------------|---|-------------|-------------|
| Номер пом. | Наименование | Площадь, м² | Катег. пом. |
| 435 | Индивидуальная кладовая для хранения овощей | 4.2 | Д |
| 436 | Индивидуальная кладовая для хранения овощей | 4.2 | Д |
| 437 | Индивидуальная кладовая для хранения овощей | 4 | Д |
| 438 | Индивидуальная кладовая для хранения овощей | 4.2 | Д |
| | | 147.1 | |

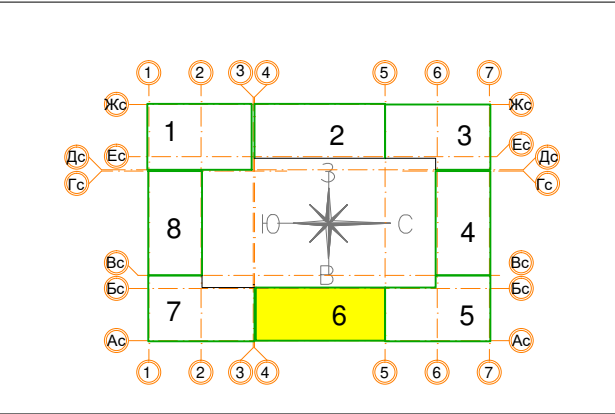

| | | | | | | | | | |
|------------|----------|------|--------|-------|-------|---|-----------------|------|--------|
| | | | | | | Заказчик ООО "Брусника. Москва" 03-01/17-СС1 | | | |
| | | | | | | Московская обл., Ленинский район, г.п. Горки Ленинские, д. Сапроново, уч.№50:21:0000000:34153 (4 очередь строительства) | | | |
| Изм. | Кол.уч | Лист | № док. | Подп. | Дата | Многоквартирный жилой дом | Стадия | Лист | Листов |
| Разработал | Миронов | | | И.С. | 11.19 | | Р | 38 | |
| Проверил | Демишева | | | И.С. | 11.19 | | | | |
| Н.контроль | Демишева | | | И.С. | 11.19 | План прокладки кабелей КС. Секция 6. План подвала | ООО "Сфера-Мск" | | |
| | | | | | | | | | |
| Утвердил | | | | | | | | | |

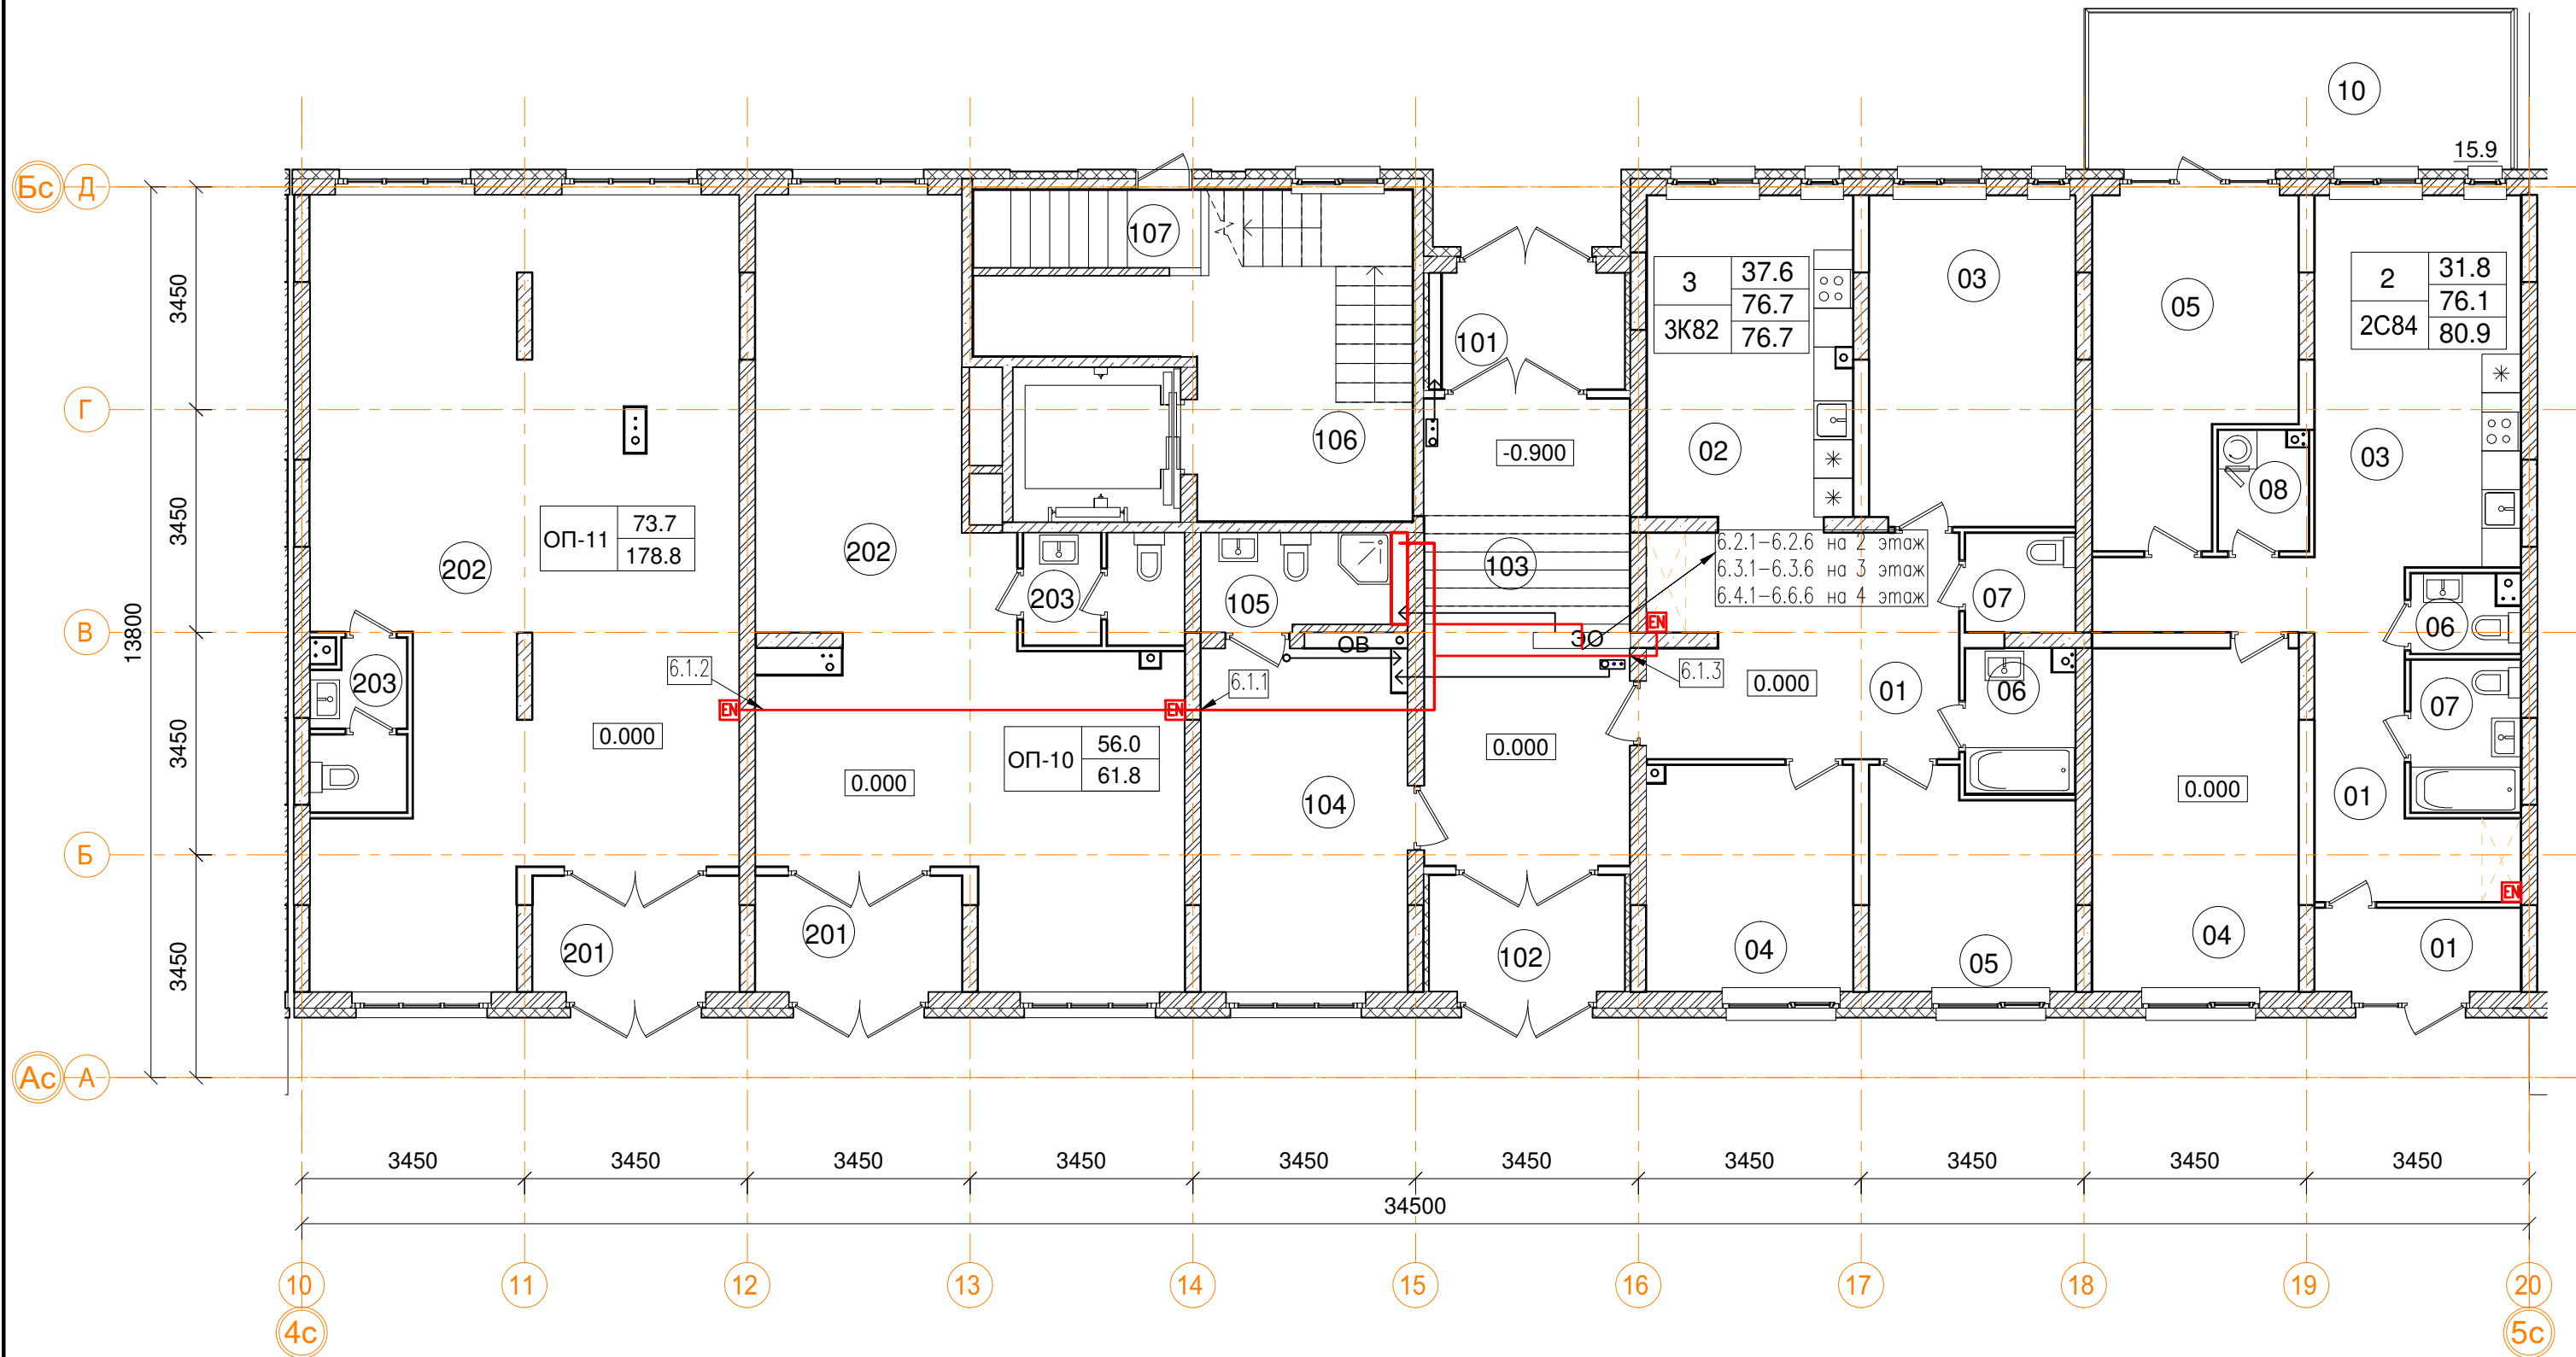


| 1эт_06_Помещения общего пользования. | | |
|--------------------------------------|-------------------|-------------|
| Номер пом. | Наименование | Площадь, м² |
| 101 | Тамбур | 5.1 |
| 102 | Тамбур | 5.5 |
| 103 | Вестибюль | 23 |
| 104 | Колясочная | 16.9 |
| 105 | КУИ | 4.3 |
| 106 | Лестничная клетка | 21.2 |
| 107 | Лестничная клетка | 4.2 |
| | | 80.2 |

| 1эт_06_Встроенные помещения общественного назначения ОП-10 | | |
|--|-------------------|-------------|
| Номер пом. | Наименование | Площадь, м² |
| 201 | Тамбур | 5.8 |
| 202 | Офисное помещение | 51.6 |
| 203 | С.У. | 4.4 |
| | | 61.8 |


| 1эт_06_Встроенные помещения общественного назначения ОП-11 | | |
|--|-------------------|-------------|
| Номер пом. | Наименование | Площадь, м² |
| 201 | Тамбур | 5.8 |
| 202 | Офисное помещение | 69.9 |
| 203 | С.У. | 3.8 |
| | | 79.5 |

| 1эт_06_2С84 двухкомнатная квартира. | | |
|-------------------------------------|---------------------------|-------------|
| Номер пом. | Наименование | Площадь, м² |
| 01 | Коридор | 13.7 |
| 01 | Тамбур | 4.1 |
| 03 | Кухня | 18.1 |
| 04 | Жилая комната | 16.9 |
| 05 | Жилая комната | 14.9 |
| 06 | С.У. | 1.9 |
| 07 | С.У. | 4 |
| 08 | Постирочная | 2.5 |
| 10 | Терраса (коэффициент 0.3) | 15.9 |
| Жилая площадь | | 31.8 |
| Площадь квартиры | | 76.1 |
| Общая площадь квартиры | | 80.9 |
| Общая площадь квартиры (коэф.1) | | 92 |

| 1эт_06_3К82 трехкомнатная квартира. | | |
|-------------------------------------|---------------|-------------|
| Номер пом. | Наименование | Площадь, м² |
| 01 | Коридор | 17 |
| 02 | Кухня | 15.8 |
| 03 | Жилая комната | 16.3 |
| 04 | Жилая комната | 11.1 |
| 05 | Жилая комната | 10.2 |
| 06 | С.У. | 3.7 |
| 07 | С.У. | 2.6 |
| Жилая площадь | | 37.6 |
| Площадь квартиры | | 76.7 |
| Общая площадь квартиры | | 76.7 |
| Общая площадь квартиры (коэф.1) | | 76.7 |

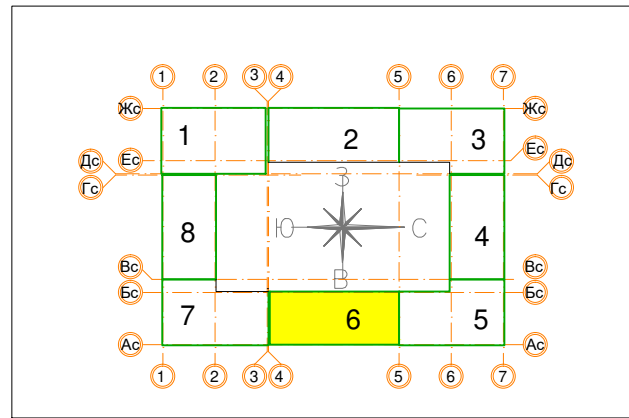

| | | | | | | | | | |
|------------|----------|------|--------|--------|-------|---|-----------------|------|--------|
| | | | | | | Заказчик ООО "Брусника. Москва" 03-01/17-СС1 | | | |
| | | | | | | Московская обл., Ленинский район, г.п. Горки Ленинские, д. Сапроново, уч.№50:21:0000000:34153 (4 очередь строительства) | | | |
| Изм. | Кол.уч. | Лист | № док. | Подп. | Дата | Многоквартирный жилой дом | Стадия | Лист | Листов |
| Разработал | Миронов | | | ИКС | 11.19 | | Р | 39 | |
| Проверил | Демишева | | | И.Г.М. | 11.19 | | | | |
| Н.контроль | Демишева | | | И.Г.М. | 11.19 | План прокладки кабелей КС. Секция 6. План 1 этажа | ООО "Сфера-Мск" | | |
| | | | | | | | | | |
| Утвердил | | | | | | | | | |

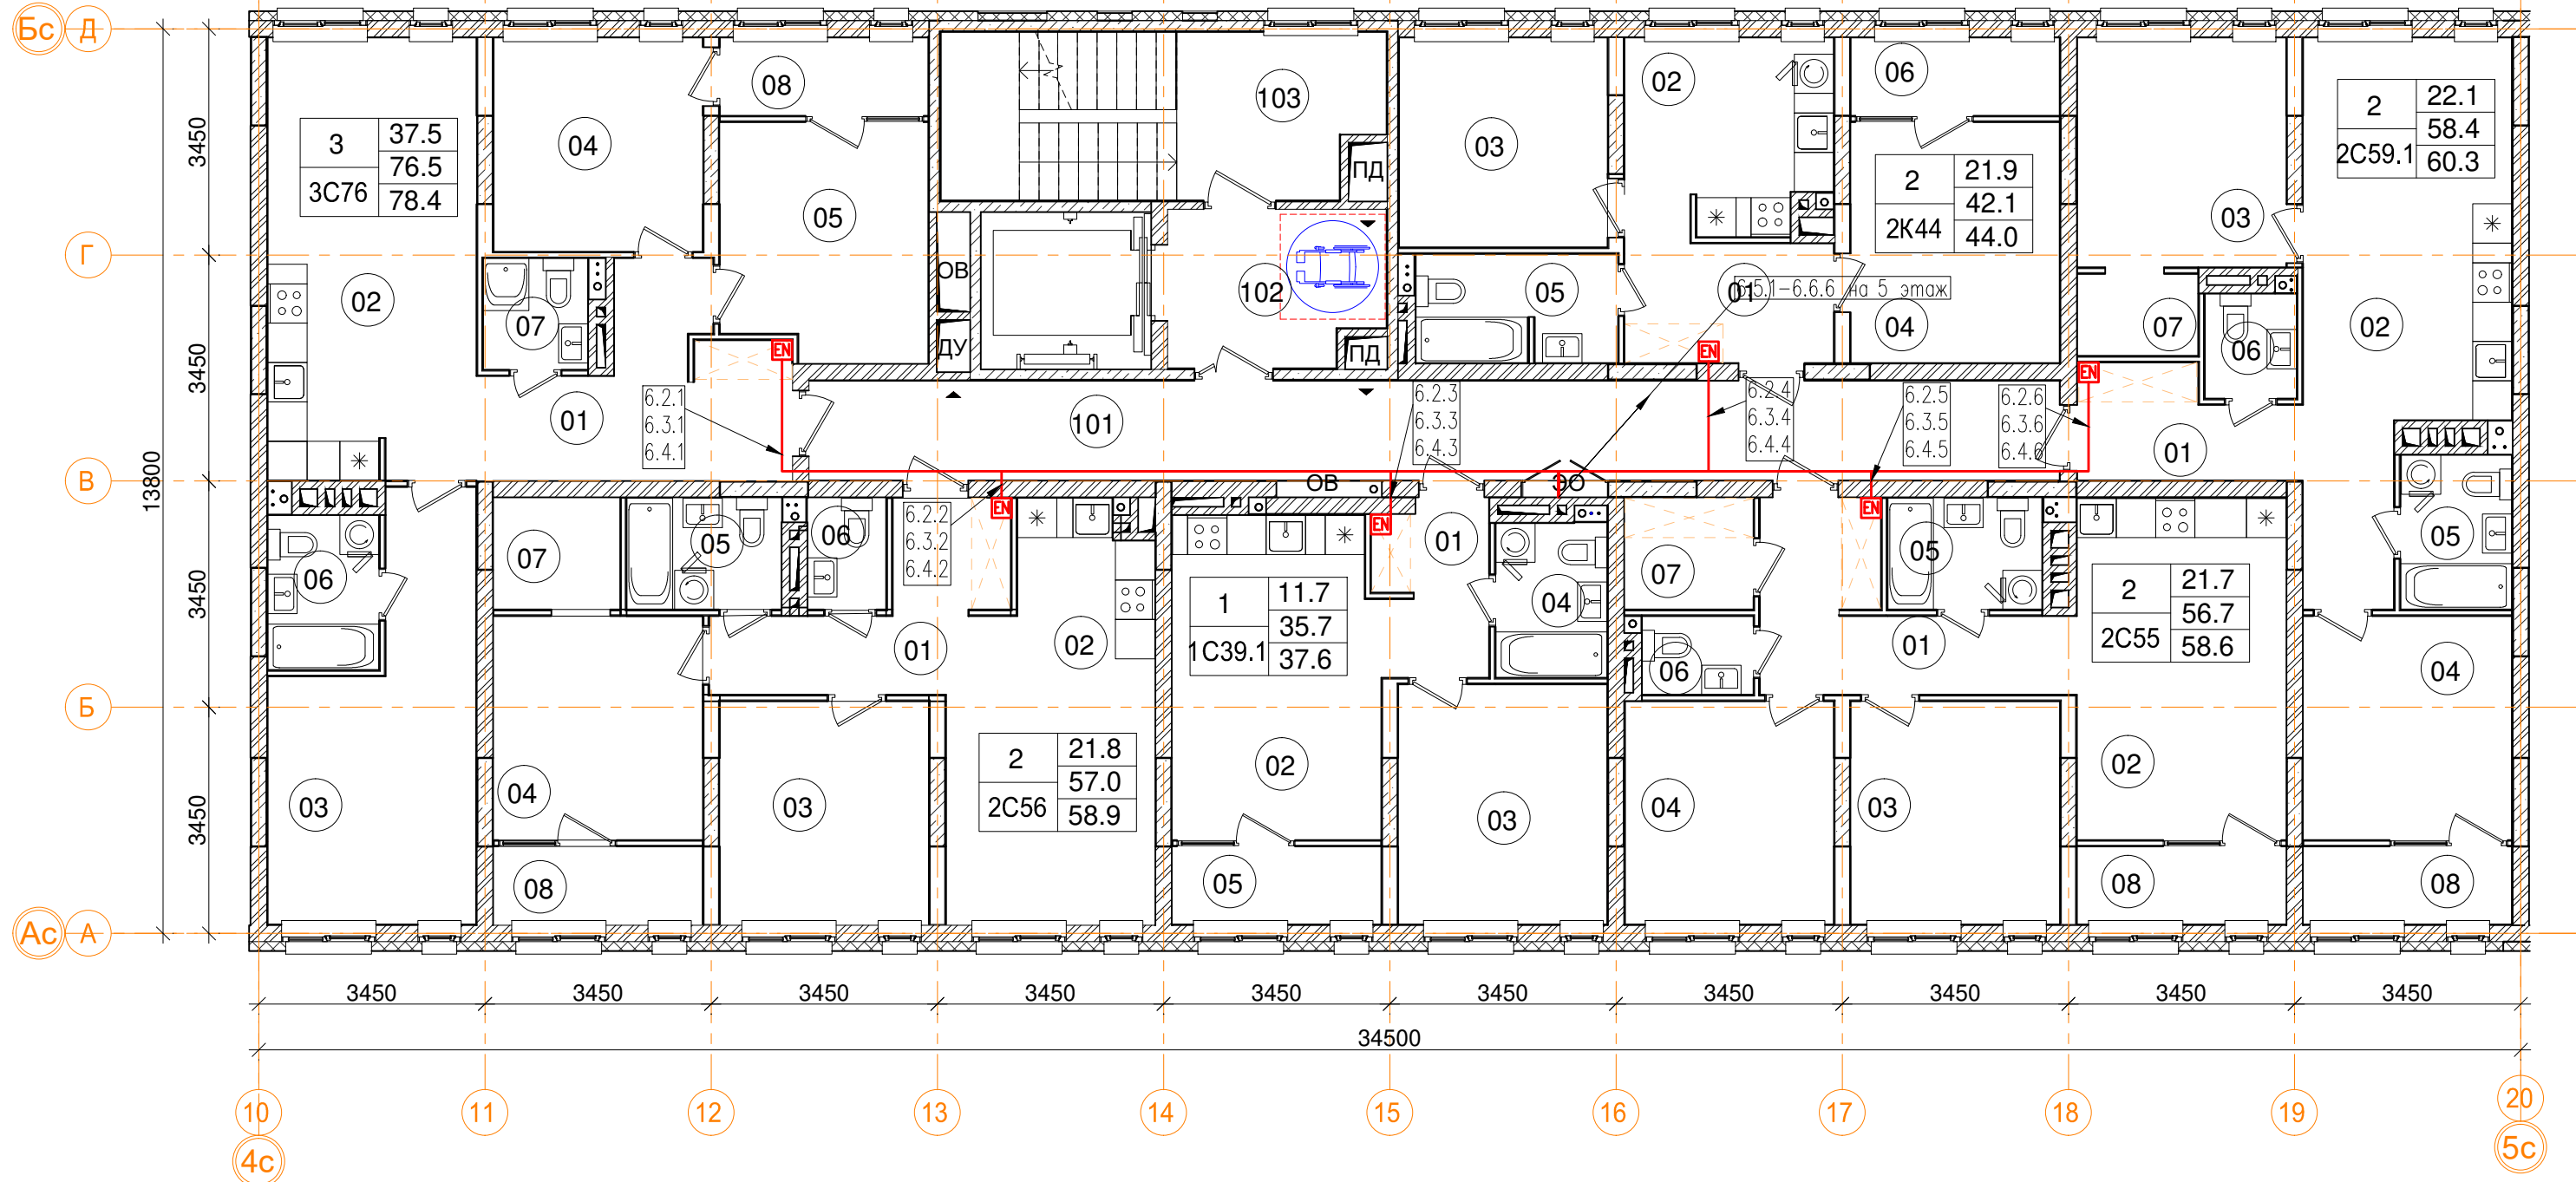

| 2-6эт_06_Помещения общего пользования. | | | |
|--|-----------------------|-------------|----------------|
| Номер пом. | Наименование | Площадь, м² | Категория пом. |
| 101 | Межквартирный коридор | 29 | |
| 102 | Лифтовой холл | 7.6 | |
| 103 | Лестничная клетка | 16.8 | |
| | | 53.4 | |

| 3_06_ 3С76 трехкомнатная квартира | | |
|-----------------------------------|--------------------------|-------------|
| Номер пом. | Наименование | Площадь, м² |
| 01 | Коридор | 13.1 |
| 02 | Кухня | 19.2 |
| 03 | Жилая комната | 16 |
| 04 | Жилая комната | 10.4 |
| 05 | Жилая комната | 11.1 |
| 06 | С.У. | 4 |
| 07 | С.У. | 2.7 |
| 08 | Лоджия (коэффициент 0.5) | 3.8 |
| Жилая площадь | | 37.5 |
| Площадь квартиры | | 76.5 |
| Общая площадь квартиры | | 78.4 |
| Общая площадь квартиры (коэф.1) | | 80.3 |


| 3_06_ 2С56 двухкомнатная квартира | | |
|-----------------------------------|--------------------------|-------------|
| Номер пом. | Наименование | Площадь, м² |
| 01 | Коридор | 8 |
| 02 | Кухня | 17.9 |
| 03 | Жилая комната | 10.9 |
| 04 | Жилая комната | 10.9 |
| 05 | С.У. | 4 |
| 06 | С.У. | 2 |
| 07 | Гардеробная | 3.3 |
| 08 | Лоджия (коэффициент 0.5) | 3.8 |
| Жилая площадь | | 21.8 |
| Площадь квартиры | | 57 |
| Общая площадь квартиры | | 58.9 |
| Общая площадь квартиры (коэф.1) | | 60.8 |




| 3_06_ 1С39.1 однокомнатная квартира | | |
|-------------------------------------|--------------------------|-------------|
| Номер пом. | Наименование | Площадь, м² |
| 01 | Коридор | 4.5 |
| 02 | Кухня | 15.5 |
| 03 | Жилая комната | 11.7 |
| 04 | С.У. | 4 |
| 05 | Лоджия (коэффициент 0.5) | 3.8 |
| Жилая площадь | | 11.7 |
| Площадь квартиры | | 35.7 |
| Общая площадь квартиры | | 37.6 |
| Общая площадь квартиры (коэф.1) | | 39.5 |


| 3_06_ 2С55 двухкомнатная квартира | | |
|-----------------------------------|--------------------------|-------------|
| Номер пом. | Наименование | Площадь, м² |
| 01 | Коридор | 9.1 |
| 02 | Кухня | 16.6 |
| 03 | Жилая комната | 10.9 |
| 04 | Жилая комната | 10.8 |
| 05 | С.У. | 4 |
| 06 | С.У. | 2 |
| 07 | Гардеробная | 3.3 |
| 08 | Лоджия (коэффициент 0.5) | 3.8 |
| Жилая площадь | | 21.7 |
| Площадь квартиры | | 56.7 |
| Общая площадь квартиры | | 58.6 |
| Общая площадь квартиры (коэф.1) | | 60.5 |

| 3_06_ 2К44 двухкомнатная квартира | | |
|-----------------------------------|--------------------------|-------------|
| Номер пом. | Наименование | Площадь, м² |
| 01 | Коридор | 6.6 |
| 02 | Кухня | 8.5 |
| 03 | Жилая комната | 10.2 |
| 04 | Жилая комната | 11.7 |
| 05 | С.У. | 5.1 |
| 06 | Лоджия (коэффициент 0.5) | 3.8 |
| Жилая площадь | | 21.9 |
| Площадь квартиры | | 42.1 |
| Общая площадь квартиры | | 44.0 |
| Общая площадь квартиры (коэф.1) | | 45.9 |
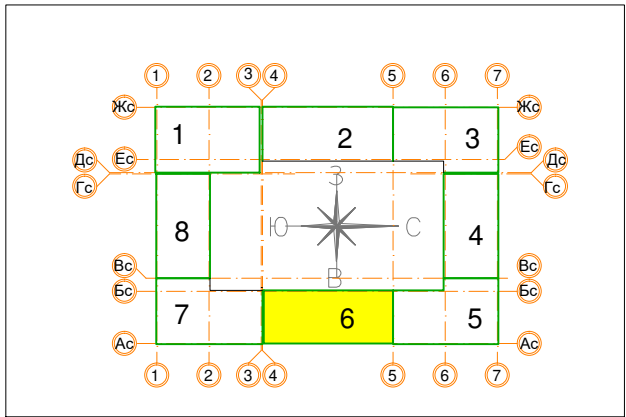
| 3_06_ 2С59.1 двухкомнатная квартира | | |
|-------------------------------------|--------------------------|-------------|
| Номер пом. | Наименование | Площадь, м² |
| 01 | Коридор | 9.5 |
| 02 | Кухня | 18.3 |
| 03 | Жилая комната | 11.2 |
| 04 | Жилая комната | 10.9 |
| 05 | С.У. | 4 |
| 06 | С.У. | 2.2 |
| 07 | Гардеробная | 2.3 |
| 08 | Лоджия (коэффициент 0.5) | 3.8 |
| Жилая площадь | | 22.1 |
| Площадь квартиры | | 58.4 |
| Общая площадь квартиры | | 60.3 |
| Общая площадь квартиры (коэф.1) | | 62.2 |



| | | | | | | | | | |
|------------|----------|------|--------|---|-------|---|-----------------|------|--------|
| | | | | | | Заказчик ООО "Брусника. Москва" 03-01/17-СС1 | | | |
| | | | | | | Московская обл., Ленинский район, г.п. Горки Ленинские, д. Сапроново, уч.№50:21:0000000:34153 (4 очередь строительства) | | | |
| Изм. | Кол.уч | Лист | № док. | Подп. | Дата | Многоквартирный жилой дом | Стадия | Лист | Листов |
| Разработал | Миронов | | |  | 11.19 | | Р | 40 | |
| Проверил | Демишева | | |  | 11.19 | | | | |
| Н.контроль | Демишева | | |  | 11.19 | План прокладки кабелей СКС. Секция 6. План 2-4 этажей | ООО "Сфера-Мск" | | |
| | | | | | | | | | |
| Утвердил | | | | | | | | | |

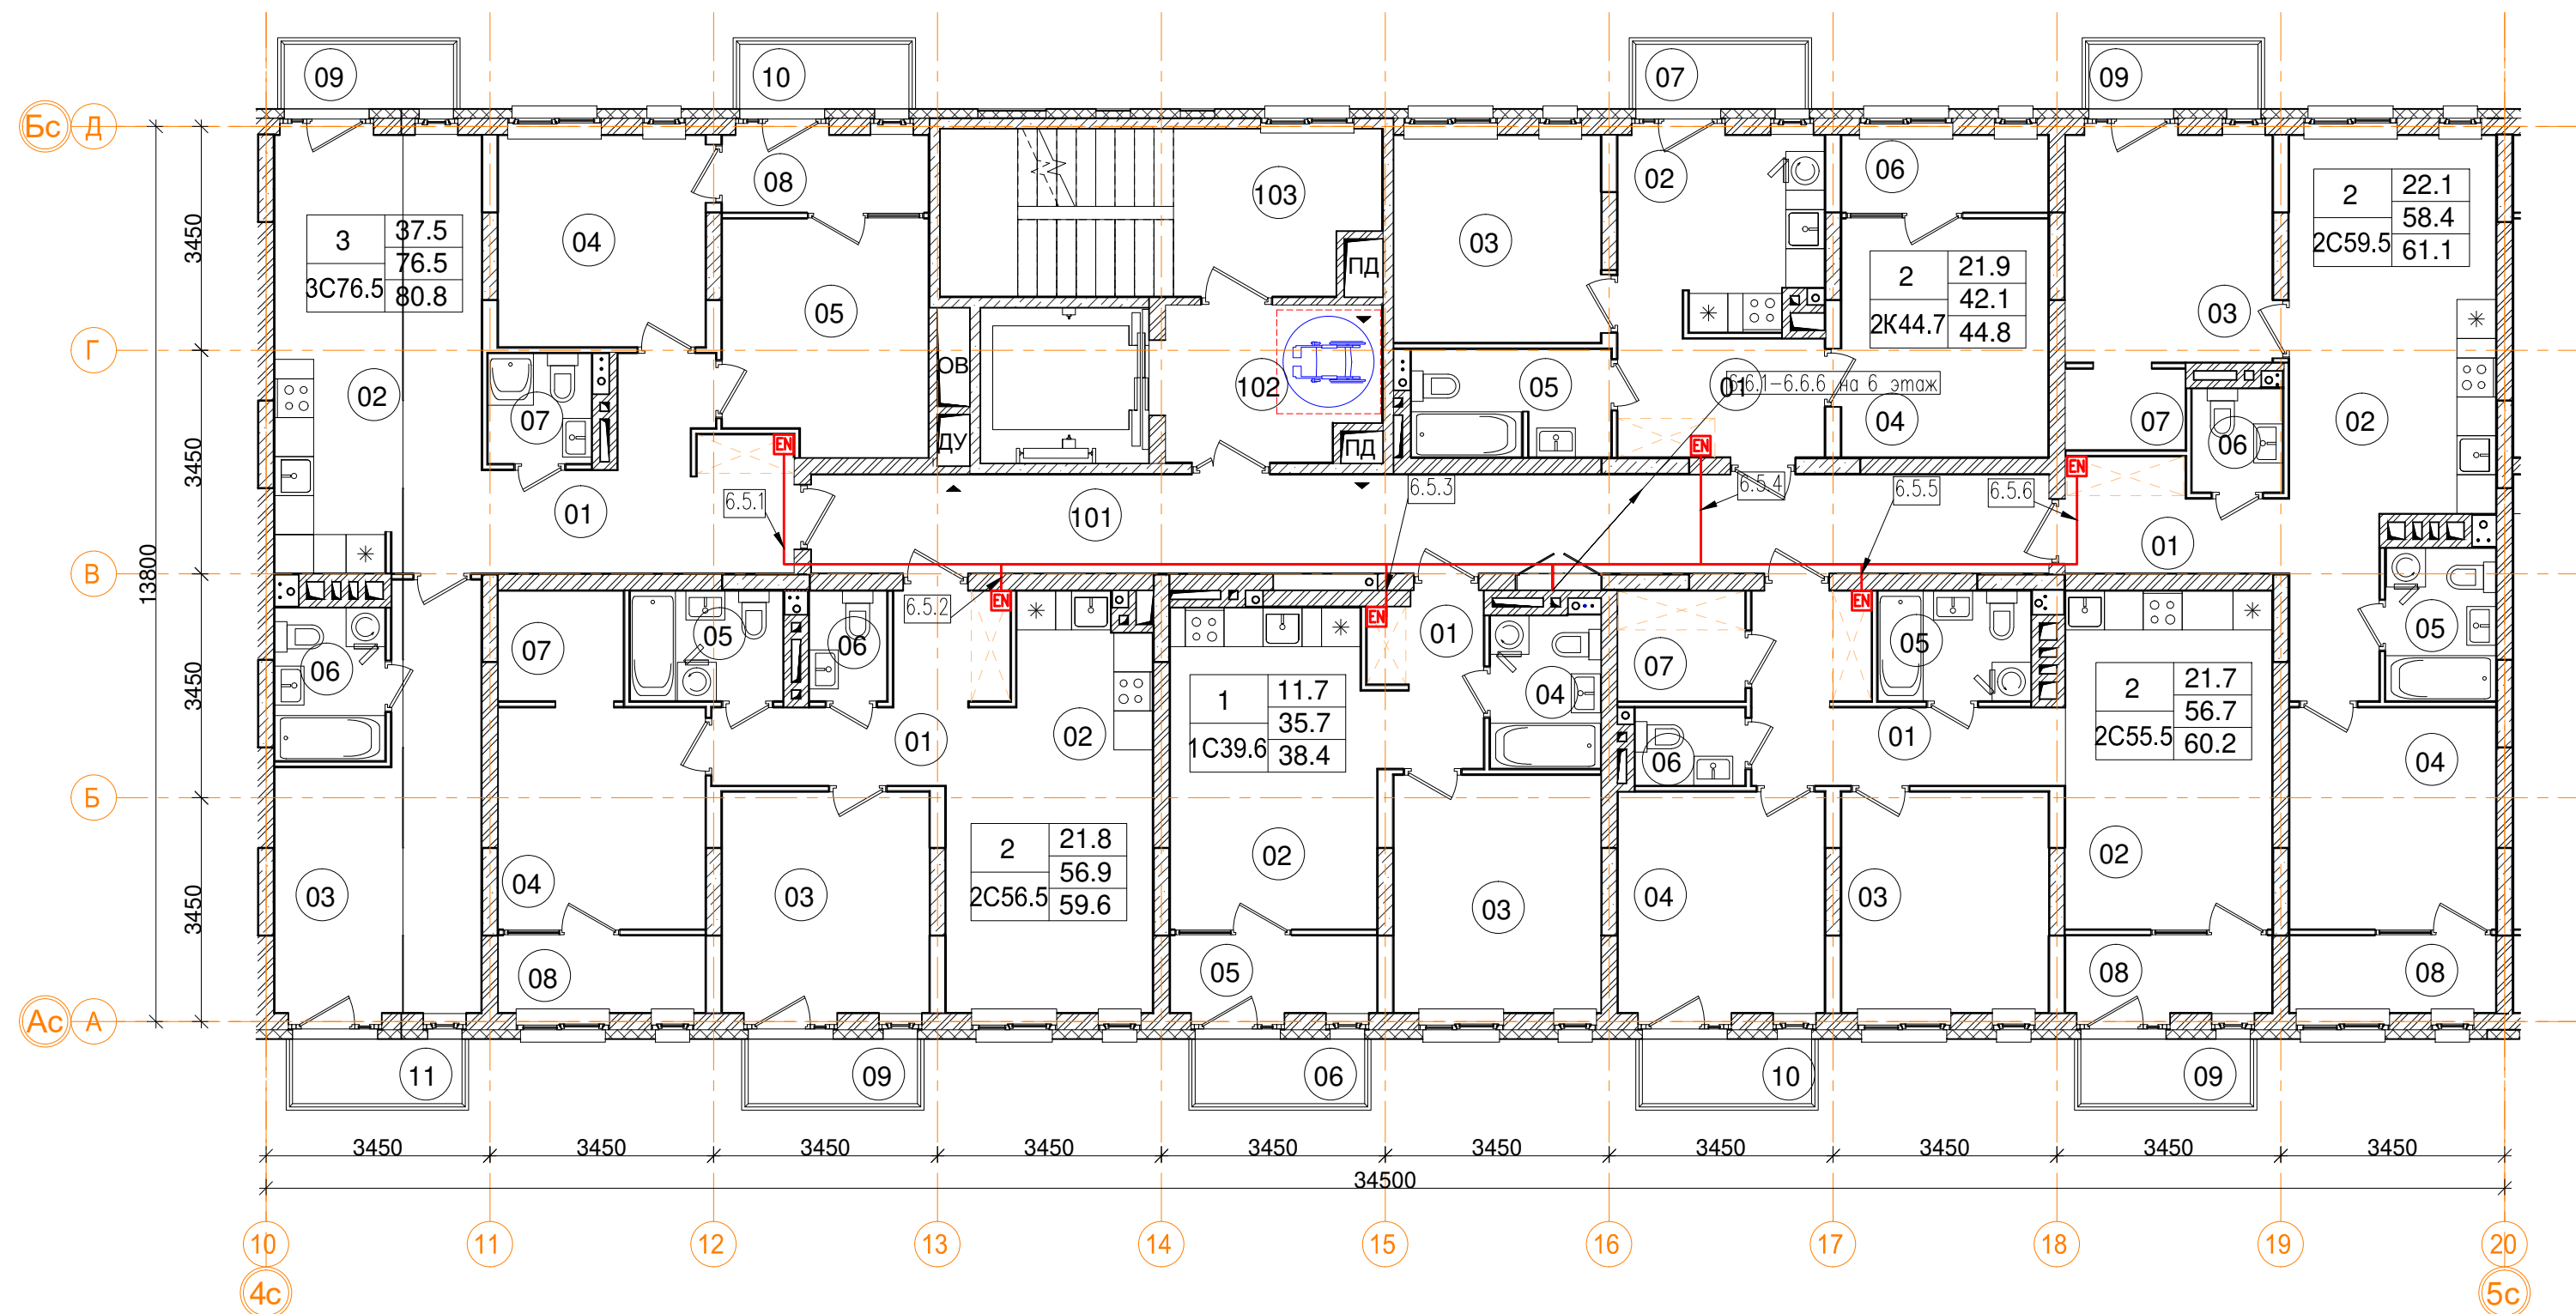


| 3_06_2С59.5 двухкомнатная квартира | | |
|------------------------------------|---------------------------------|-------------------------|
| Номер пом. | Наименование | Площадь, м ² |
| 01 | Коридор | 9.5 |
| 02 | Кухня | 18.3 |
| 03 | Жилая комната | 11.2 |
| 04 | Жилая комната | 10.9 |
| 05 | С.У. | 4 |
| 06 | С.У. | 2.2 |
| 07 | Гардеробная | 2.3 |
| 08 | Лоджия (коэффициент 0.5) | 3.8 |
| 09 | Балкон (коэффициент 0,3) | 2.6 |
| | Жилая площадь | 22.1 |
| | Площадь квартиры | 58.4 |
| | Общая площадь квартиры | 61.1 |
| | Общая площадь квартиры (коэф.1) | 64.8 |

| Номер пом. | Наименование | Площадь, м ² |
|------------|---------------------------------|-------------------------|
| 01 | Коридор | 4.5 |
| 02 | Кухня | 15.5 |
| 03 | Жилая комната | 11.7 |
| 04 | С.У. | 4 |
| 05 | Лоджия (коэффициент 0.5) | 3.8 |
| 06 | Балкон (коэффициент 0,3) | 2.6 |
| | Жилая площадь | 11.7 |
| | Площадь квартиры | 35.7 |
| | Общая площадь квартиры | 38.4 |
| | Общая площадь квартиры (коэф.1) | 42.1 |

| 3_06_2K44.7 двухкомнатная квартира | | |
|------------------------------------|---------------------------------|-------------|
| Номер пом. | Наименование | Площадь, м² |
| 01 | Коридор | 6.6 |
| 02 | Кухня | 8.5 |
| 03 | Жилая комната | 10.2 |
| 04 | Жилая комната | 11.7 |
| 05 | С.У. | 5.1 |
| 06 | Лоджия (коэффициент 0.5) | 3.8 |
| 07 | Балкон (коэффициент 0,3) | 2.6 |
| | Жилая площадь | 21.9 |
| | Площадь квартиры | 42.1 |
| | Общая площадь квартиры | 44.8 |
| | Общая площадь квартиры (коэф.1) | 48.5 |

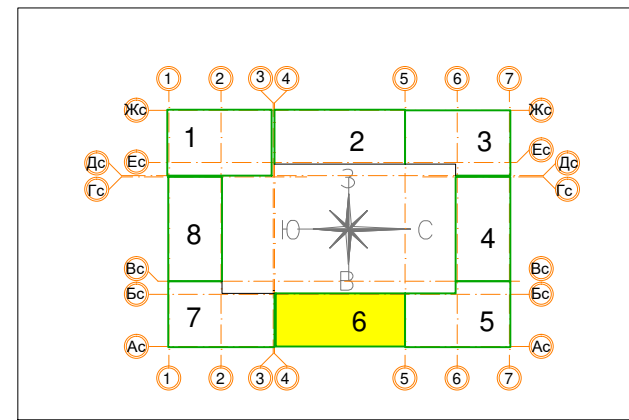


| 3_06_ 2С56.5 двухкомнатная квартира | | |
|-------------------------------------|---------------------------------|-------------|
| Номер пом. | Наименование | Площадь, м² |
| 01 | Коридор | 7.9 |
| 02 | Кухня | 17.9 |
| 03 | Жилая комната | 10.9 |
| 04 | Жилая комната | 10.9 |
| 05 | С.У. | 4 |
| 06 | С.У. | 2 |
| 07 | Гардеробная | 3.3 |
| 08 | Лоджия (коэффициент 0.5) | 3.8 |
| 09 | Балкон (коэффициент 0,3) | 2.6 |
| | Жилая площадь | 21.8 |
| | Площадь квартиры | 56.9 |
| | Общая площадь квартиры | 59.6 |
| | Общая площадь квартиры (коэф.1) | 63.3 |



| 2-6эт_06_Помещения общего пользования. | | | |
|--|-----------------------|-------------|----------------|
| Номер пом. | Наименование | Площадь, м² | Категория пом. |
| 101 | Межквартирный коридор | 29 | |
| 102 | Лифтовой холл | 7.6 | |
| 103 | Лестничная клетка | 16.8 | |
| | | 53.4 | |

| 3_06_3С76.5 трехкомнатная квартира | | |
|------------------------------------|---------------------------------|-------------------------|
| Номер пом. | Наименование | Площадь, м ² |
| 01 | Коридор | 13.1 |
| 02 | Кухня | 19.2 |
| 03 | Жилая комната | 16 |
| 04 | Жилая комната | 10.4 |
| 05 | Жилая комната | 11.1 |
| 06 | С.У. | 4 |
| 07 | С.У. | 2.7 |
| 08 | Лоджия (коэффициент 0.5) | 3.8 |
| 09 | Балкон (коэффициент 0,3) | 2.6 |
| 10 | Балкон (коэффициент 0,3) | 2.6 |
| 11 | Балкон (коэффициент 0,3) | 2.6 |
| | Жилая площадь | 37.5 |
| | Площадь квартиры | 76.5 |
| | Общая площадь квартиры | 80.8 |
| | Общая площадь квартиры (коэф.1) | 88.1 |


| 3_06_2С55.5 двухкомнатная квартира | | |
|------------------------------------|---------------------------------|-------------------------|
| Номер пом. | Наименование | Площадь, м ² |
| 01 | Коридор | 9.1 |
| 02 | Кухня | 16.6 |
| 03 | Жилая комната | 10.9 |
| 04 | Жилая комната | 10.8 |
| 05 | С.У. | 4 |
| 06 | С.У. | 2 |
| 07 | Гардеробная | 3.3 |
| 08 | Лоджия (коэффициент 0.5) | 3.8 |
| 09 | Балкон (коэффициент 0,3) | 2.6 |
| 10 | Балкон (коэффициент 0,3) | 2.6 |
| | Жилая площадь | 21.7 |
| | Площадь квартиры | 56.7 |
| | Общая площадь квартиры | 60.2 |
| | Общая площадь квартиры (коэф.1) | 65.7 |

| | | | | | | |
|------------|----------|------|--------|---|-------|--|
| | | | | | | Заказчик ООО "Брусника. Москва" 03-01/17-СС1 |
| | | | | | | Московская обл., Ленинский район, г.п. Горки Ленинские, д. Сапроново, уч.№50:21:0000000:34153 (4 очередь строительства) |
| | | | | | | |
| Изм. | Кол.уч | Лист | № док. | Подп. | Дата | |
| Разработал | Миронов | | |  | 11.19 | Многоквартирный жилой дом |
| Проверил | Демишева | | |  | 11.19 | |
| Н.контроль | Демишева | | |  | 11.19 | |
| | | | | | | План прокладки кабелей КСС. Секция 6. План 5 этажа |
| Утвердил | | | | | | |
| | | | | | | ООО "Сфера-Мск" |

Московская обл., Ленинский район, г.п. Горки Ленинские, д. Сапроново,
уч.№50:21:0000000:34153 (4 очередь строительства)

| | | | |
|---------------------------|--------|------|--------|
| Многоквартирный жилой дом | Стадия | Лист | Листов |
| | Р | 41 | |

| | |
|---|-----------------|
| План прокладки кабелей СКС. Секция 6. План 5 этажа | ООО "Сфера-Мск" |
|---|-----------------|

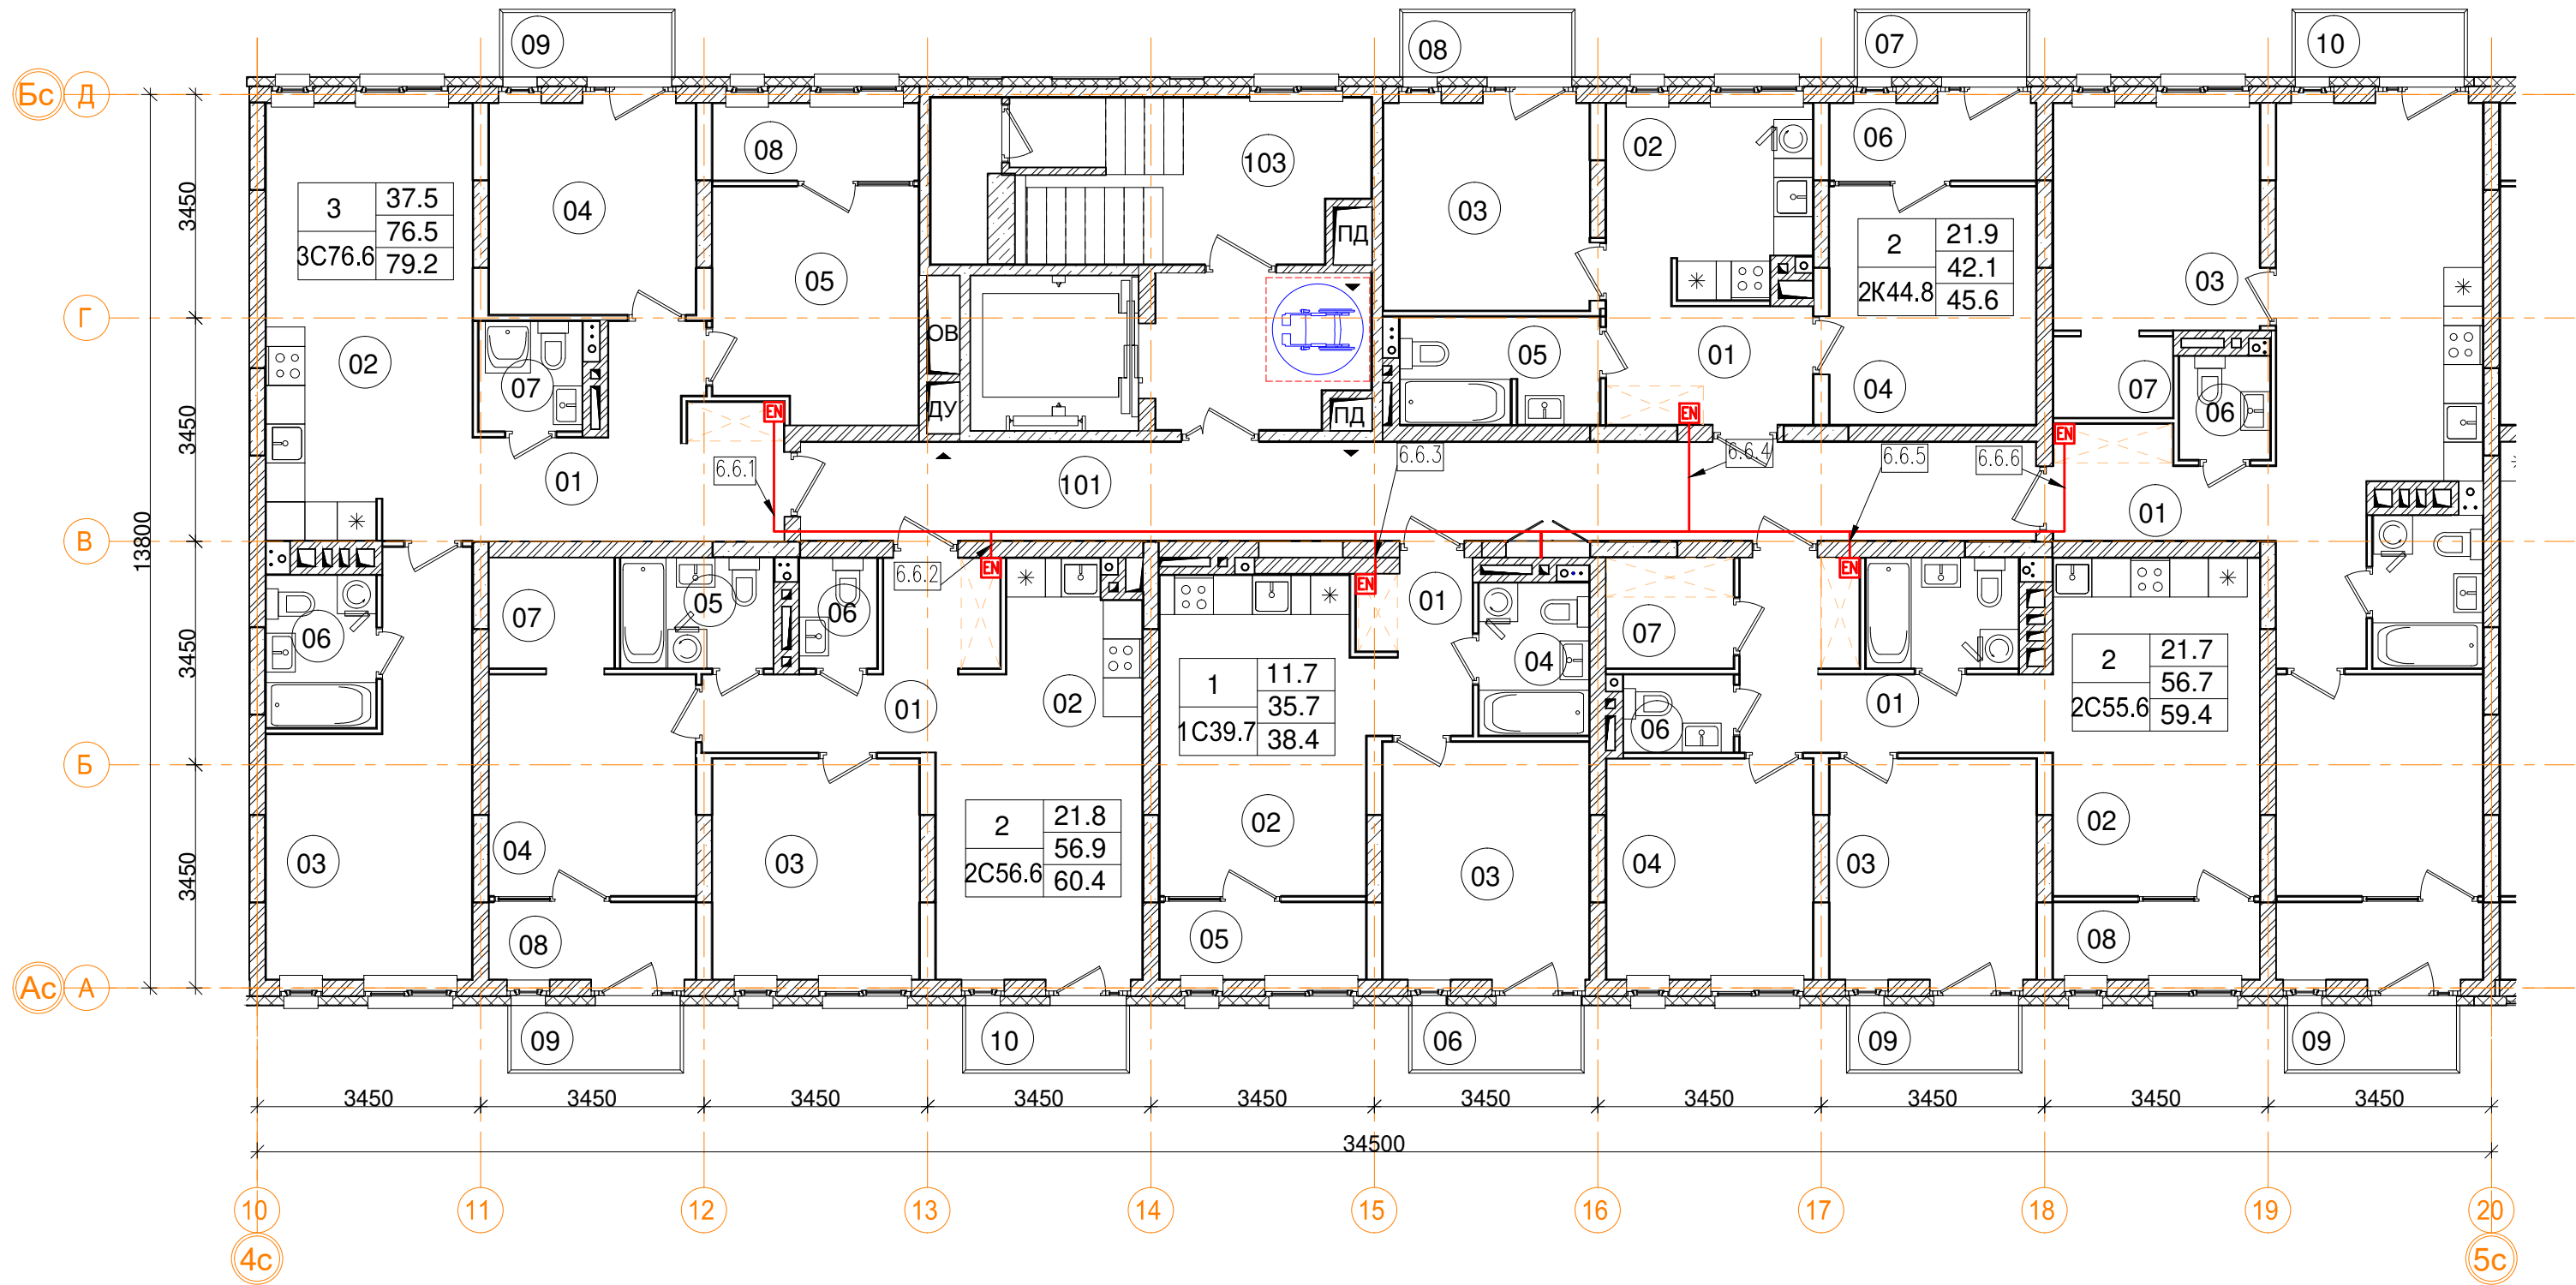

| 2-6эт_06_Помещения общего пользования. | | | |
|--|-----------------------|-------------|----------------|
| Номер пом. | Наименование | Площадь, м² | Категория пом. |
| 101 | Межквартирный коридор | 29 | |
| 102 | Лифтовой холл | 7.6 | |
| 103 | Лестничная клетка | 16.8 | |
| | | 53.4 | |

| 3_06_ 3С76.6 трехкомнатная квартира | | |
|-------------------------------------|--------------------------|-------------|
| Номер пом. | Наименование | Площадь, м² |
| 01 | Коридор | 13.1 |
| 02 | Кухня | 19.2 |
| 03 | Жилая комната | 16 |
| 04 | Жилая комната | 10.4 |
| 05 | Жилая комната | 11.1 |
| 06 | С.У. | 4 |
| 07 | С.У. | 2.7 |
| 08 | Лоджия (коэффициент 0.5) | 3.8 |
| 09 | Балкон (коэффициент 0,3) | 2.6 |
| Жилая площадь | | 37.5 |
| Площадь квартиры | | 76.5 |
| Общая площадь квартиры | | 79.2 |
| Общая площадь квартиры (коэф.1) | | 82.9 |


| 3_06_ 2С56.6 двухкомнатная квартира | | |
|-------------------------------------|--------------------------|-------------|
| Номер пом. | Наименование | Площадь, м² |
| 01 | Коридор | 7.9 |
| 02 | Кухня | 17.9 |
| 03 | Жилая комната | 10.9 |
| 04 | Жилая комната | 10.9 |
| 05 | С.У. | 4 |
| 06 | С.У. | 2 |
| 07 | Гардеробная | 3.3 |
| 08 | Лоджия (коэффициент 0.5) | 3.8 |
| 09 | Балкон (коэффициент 0,3) | 2.6 |
| 10 | Балкон (коэффициент 0,3) | 2.5 |
| Жилая площадь | | 21.8 |
| Площадь квартиры | | 56.9 |
| Общая площадь квартиры | | 60.4 |
| Общая площадь квартиры (коэф.1) | | 65.8 |




| 3_06_ 2К44.8 двухкомнатная квартира | | |
|-------------------------------------|--------------------------|-------------|
| Номер пом. | Наименование | Площадь, м² |
| 01 | Коридор | 6.6 |
| 02 | Кухня | 8.5 |
| 03 | Жилая комната | 10.2 |
| 04 | Жилая комната | 11.7 |
| 05 | С.У. | 5.1 |
| 06 | Лоджия (коэффициент 0.5) | 3.8 |
| 07 | Балкон (коэффициент 0,3) | 2.6 |
| 08 | Балкон (коэффициент 0,3) | 2.6 |
| Жилая площадь | | 21.9 |
| Площадь квартиры | | 42.1 |
| Общая площадь квартиры | | 45.6 |
| Общая площадь квартиры (коэф.1) | | 51.1 |


| 3_06_ 2С59.6 двухкомнатная квартира | | |
|-------------------------------------|--------------------------|-------------|
| Номер пом. | Наименование | Площадь, м² |
| 01 | Коридор | 9.5 |
| 03 | Жилая комната | 11.2 |
| 06 | С.У. | 2.2 |
| 07 | Гардеробная | 2.3 |
| 09 | Балкон (коэффициент 0,3) | 2.6 |
| 10 | Балкон (коэффициент 0,3) | 2.6 |
| 117 | Кухня | 18.5 |
| 118 | С.У. | 4 |
| 119 | Жилая комната | 10.9 |
| 120 | Лоджия (коэффициент 0.5) | 3.8 |
| Жилая площадь | | 22.1 |
| Площадь квартиры | | 58.6 |
| Общая площадь квартиры | | 62.1 |
| Общая площадь квартиры (коэф.1) | | 67.6 |

| 3_04_ 1С39.7 однокомнатная квартира | | |
|-------------------------------------|--------------------------|-------------|
| Номер пом. | Наименование | Площадь, м² |
| 01 | Коридор | 4.5 |
| 02 | Кухня | 15.5 |
| 03 | Жилая комната | 11.7 |
| 04 | С.У. | 4 |
| 05 | Лоджия (коэффициент 0.5) | 3.8 |
| 06 | Балкон (коэффициент 0,3) | 2.6 |
| Жилая площадь | | 11.7 |
| Площадь квартиры | | 35.7 |
| Общая площадь квартиры | | 38.4 |
| Общая площадь квартиры (коэф.1) | | 42.1 |

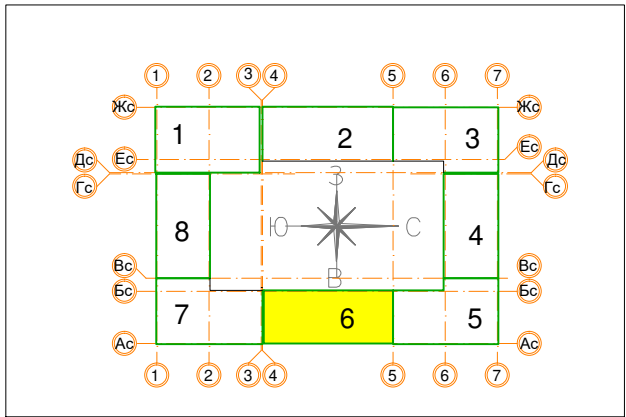
| 3_06_ 2С55.6 двухкомнатная квартира | | |
|-------------------------------------|--------------------------|-------------|
| Номер пом. | Наименование | Площадь, м² |
| 01 | Коридор | 9.1 |
| 02 | Кухня | 16.6 |
| 03 | Жилая комната | 10.9 |
| 04 | Жилая комната | 10.8 |
| 05 | С.У. | 4 |
| 06 | С.У. | 2 |
| 07 | Гардеробная | 3.3 |
| 08 | Лоджия (коэффициент 0.5) | 3.8 |
| 09 | Балкон (коэффициент 0,3) | 2.6 |
| Жилая площадь | | 21.7 |
| Площадь квартиры | | 56.7 |
| Общая площадь квартиры | | 59.4 |
| Общая площадь квартиры (коэф.1) | | 63.1 |



| | | | | | | | | | | | |
|------------|----------|------|--------|---|-------|---|--|--|-----------------|------|--------|
| | | | | | | Заказчик ООО "Брусника. Москва" 03-01/17-СС1 | | | | | |
| | | | | | | Московская обл., Ленинский район, г.п. Горки Ленинские, д. Сапроново, уч.№50:21:0000000:34153 (4 очередь строительства) | | | | | |
| Изм. | Кол.уч | Лист | № док. | Подп. | Дата | | | | | | |
| Разработал | Миронов | | |  | 11.19 | Многоквартирный жилой дом | | | Стадия | Лист | Листов |
| Проверил | Демишева | | |  | 11.19 | | | | Р | 42 | |
| Н.контроль | Демишева | | |  | 11.19 | | | | | | |
| | | | | | | План прокладки кабелей СКС. Секция 6. План 6 этажа | | | ООО "Сфера-Мск" | | |
| Утвердил | | | | | | | | | | | |

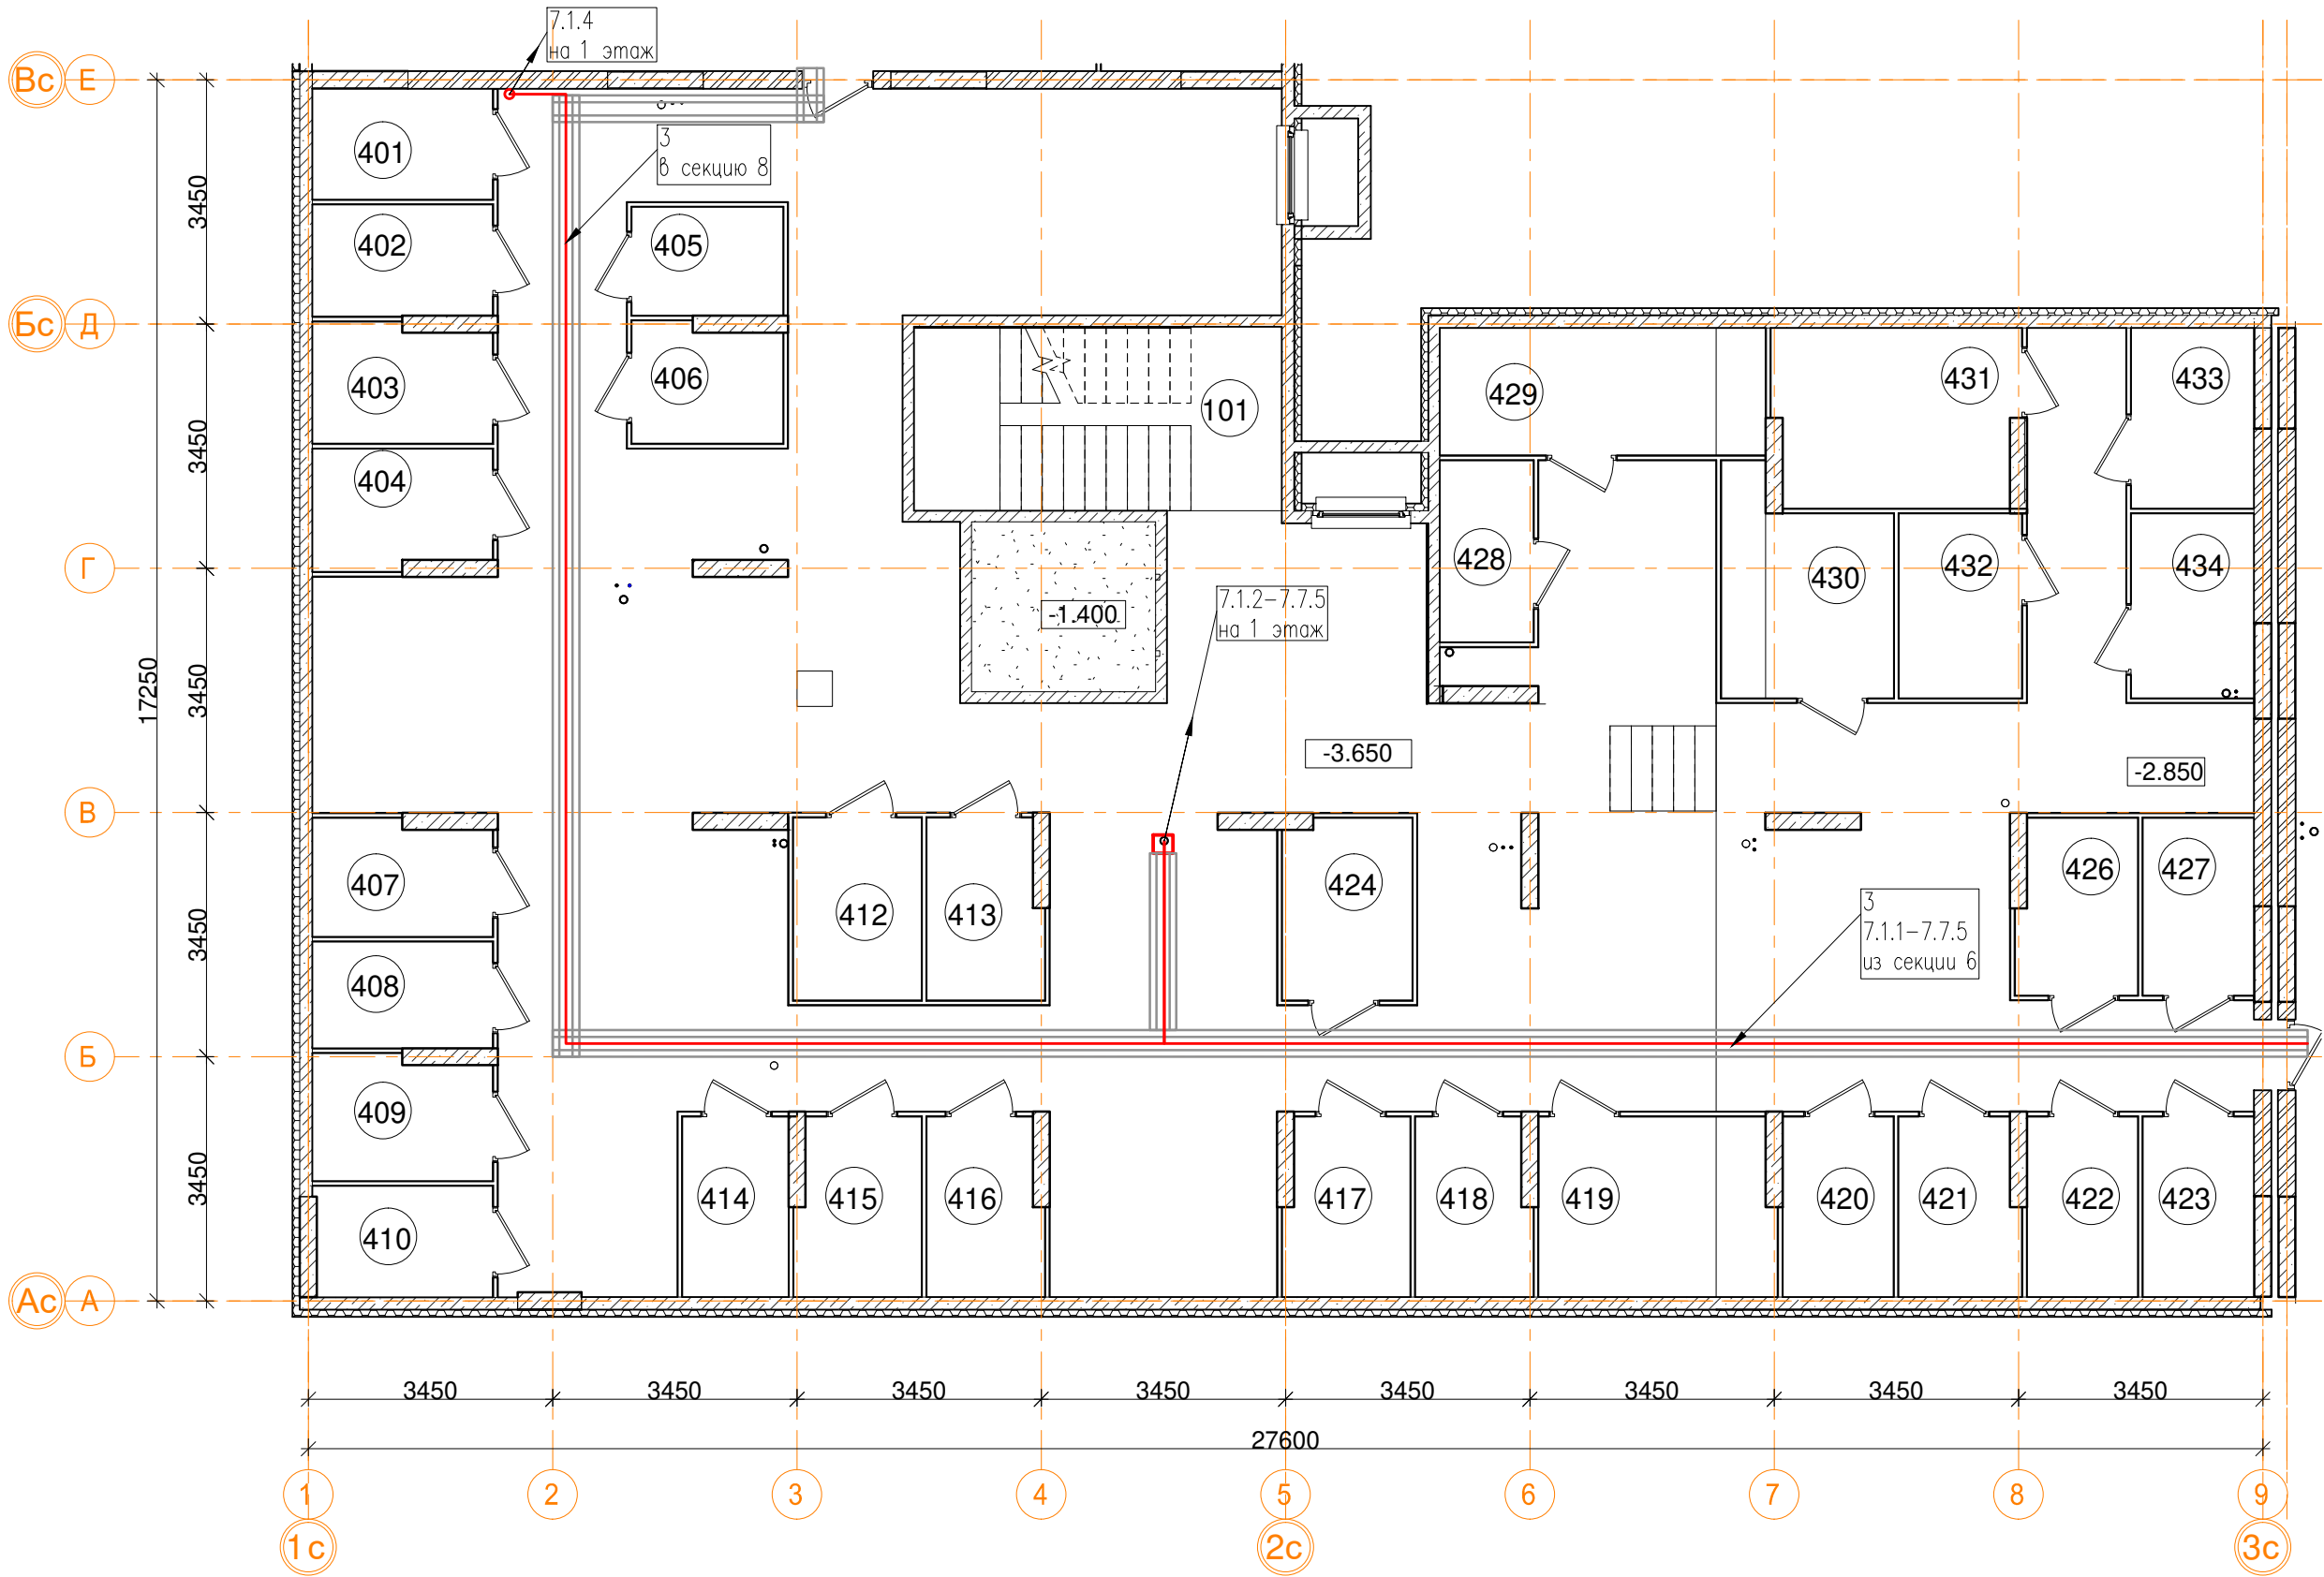

| -1эт_07_Помещения общего пользования. | | |
|---------------------------------------|-------------------|-------------|
| Номер пом. | Наименование | Площадь, м² |
| 101 | Лестничная клетка | 13.3 |
| 102 | Коридор | 228.1 |
| | | 241.4 |

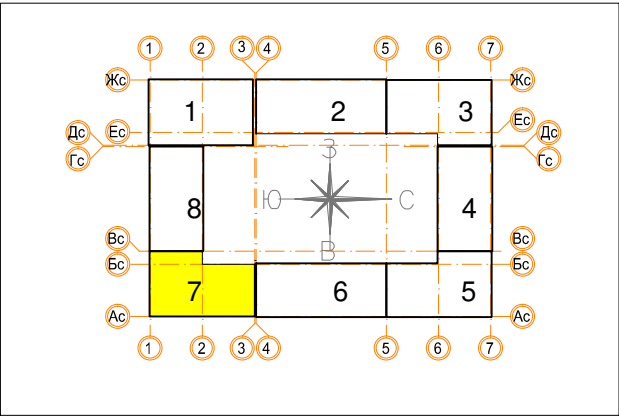

| -1эт_07_Подсобные помещения | | | |
|-----------------------------|---|-------------|-------------|
| Номер пом. | Наименование | Площадь, м² | Катег. пом. |
| 401 | Индивидуальная кладовая для хранения овощей | 4 | Д |
| 402 | Индивидуальная кладовая для хранения овощей | 4 | Д |
| 403 | Индивидуальная кладовая для хранения овощей | 4.2 | Д |
| 404 | Индивидуальная кладовая для хранения овощей | 4.2 | Д |
| 405 | Индивидуальная кладовая для хранения овощей | 3.3 | Д |
| 406 | Индивидуальная кладовая для хранения овощей | 3.5 | Д |
| 407 | Индивидуальная кладовая для хранения овощей | 4.1 | Д |
| 408 | Индивидуальная кладовая для хранения овощей | 3.8 | Д |
| 409 | Индивидуальная кладовая для хранения овощей | 4.4 | Д |
| 410 | Индивидуальная кладовая для хранения овощей | 3.9 | Д |
| 411 | Индивидуальная кладовая для хранения овощей | | Д |
| 412 | Индивидуальная кладовая для хранения овощей | 4.7 | Д |
| 413 | Индивидуальная кладовая для хранения овощей | 4.1 | Д |


| -1эт_07_Подсобные помещения | | | |
|-----------------------------|---|-------------|-------------|
| Номер пом. | Наименование | Площадь, м² | Катег. пом. |
| 414 | Индивидуальная кладовая для хранения овощей | 3.8 | Д |
| 415 | Индивидуальная кладовая для хранения овощей | 4.4 | Д |
| 416 | Индивидуальная кладовая для хранения овощей | 4 | Д |
| 417 | Индивидуальная кладовая для хранения овощей | 4.4 | Д |
| 418 | Индивидуальная кладовая для хранения овощей | 4 | Д |
| 419 | Индивидуальная кладовая для хранения овощей | 8.4 | Д |
| 420 | Индивидуальная кладовая для хранения овощей | 4 | Д |
| 421 | Индивидуальная кладовая для хранения овощей | 4.2 | Д |
| 422 | Индивидуальная кладовая для хранения овощей | 4 | Д |
| 423 | Индивидуальная кладовая для хранения овощей | 4 | Д |
| 424 | Индивидуальная кладовая для хранения овощей | 4.7 | Д |
| 425 | Индивидуальная кладовая для хранения овощей | | Д |
| 426 | Индивидуальная кладовая для хранения овощей | 4.1 | Д |

| -1эт_07_Подсобные помещения | | | |
|-----------------------------|---|-------------|-------------|
| Номер пом. | Наименование | Площадь, м² | Катег. пом. |
| 427 | Индивидуальная кладовая для хранения овощей | 3.9 | Д |
| 428 | Индивидуальная кладовая для хранения овощей | 3.4 | Д |
| 429 | Индивидуальная кладовая для хранения овощей | 8.3 | Д |
| 430 | Индивидуальная кладовая для хранения овощей | 6.8 | Д |
| 431 | Индивидуальная кладовая для хранения овощей | 8.6 | Д |
| 432 | Индивидуальная кладовая для хранения овощей | 4.5 | Д |
| 433 | Индивидуальная кладовая для хранения овощей | 4.4 | Д |
| 434 | Индивидуальная кладовая для хранения овощей | 4.5 | Д |
| | | 146.6 | |

| | | | | | | |
|---|----------|------|--------|-------|-------|--|
| Заказчик ООО "Брусника. Москва" 03-01/17-СС1 | | | | | | |
| Московская обл., Ленинский район, г.п. Горки Ленинские, д. Сапроново, уч.№50:21:0000000:34153 (4 очередь строительства) | | | | | | |
| Изм. | Кол.уч. | Лист | № док. | Подп. | Дата | Многоквартирный жилой дом |
| Разработал | Миронов | | | И.С. | 11.19 | |
| Проверил | Демишева | | | И.С. | 11.19 | План прокладки кабелей ККС. Секция 7. План подвала |
| Н.контроль | Демишева | | | И.С. | 11.19 | |
| Утвердил | | | | | | ООО "Сфера-Мск" |

Согласовано

Инв. № подл. Подп. и дата Взам. инв. №

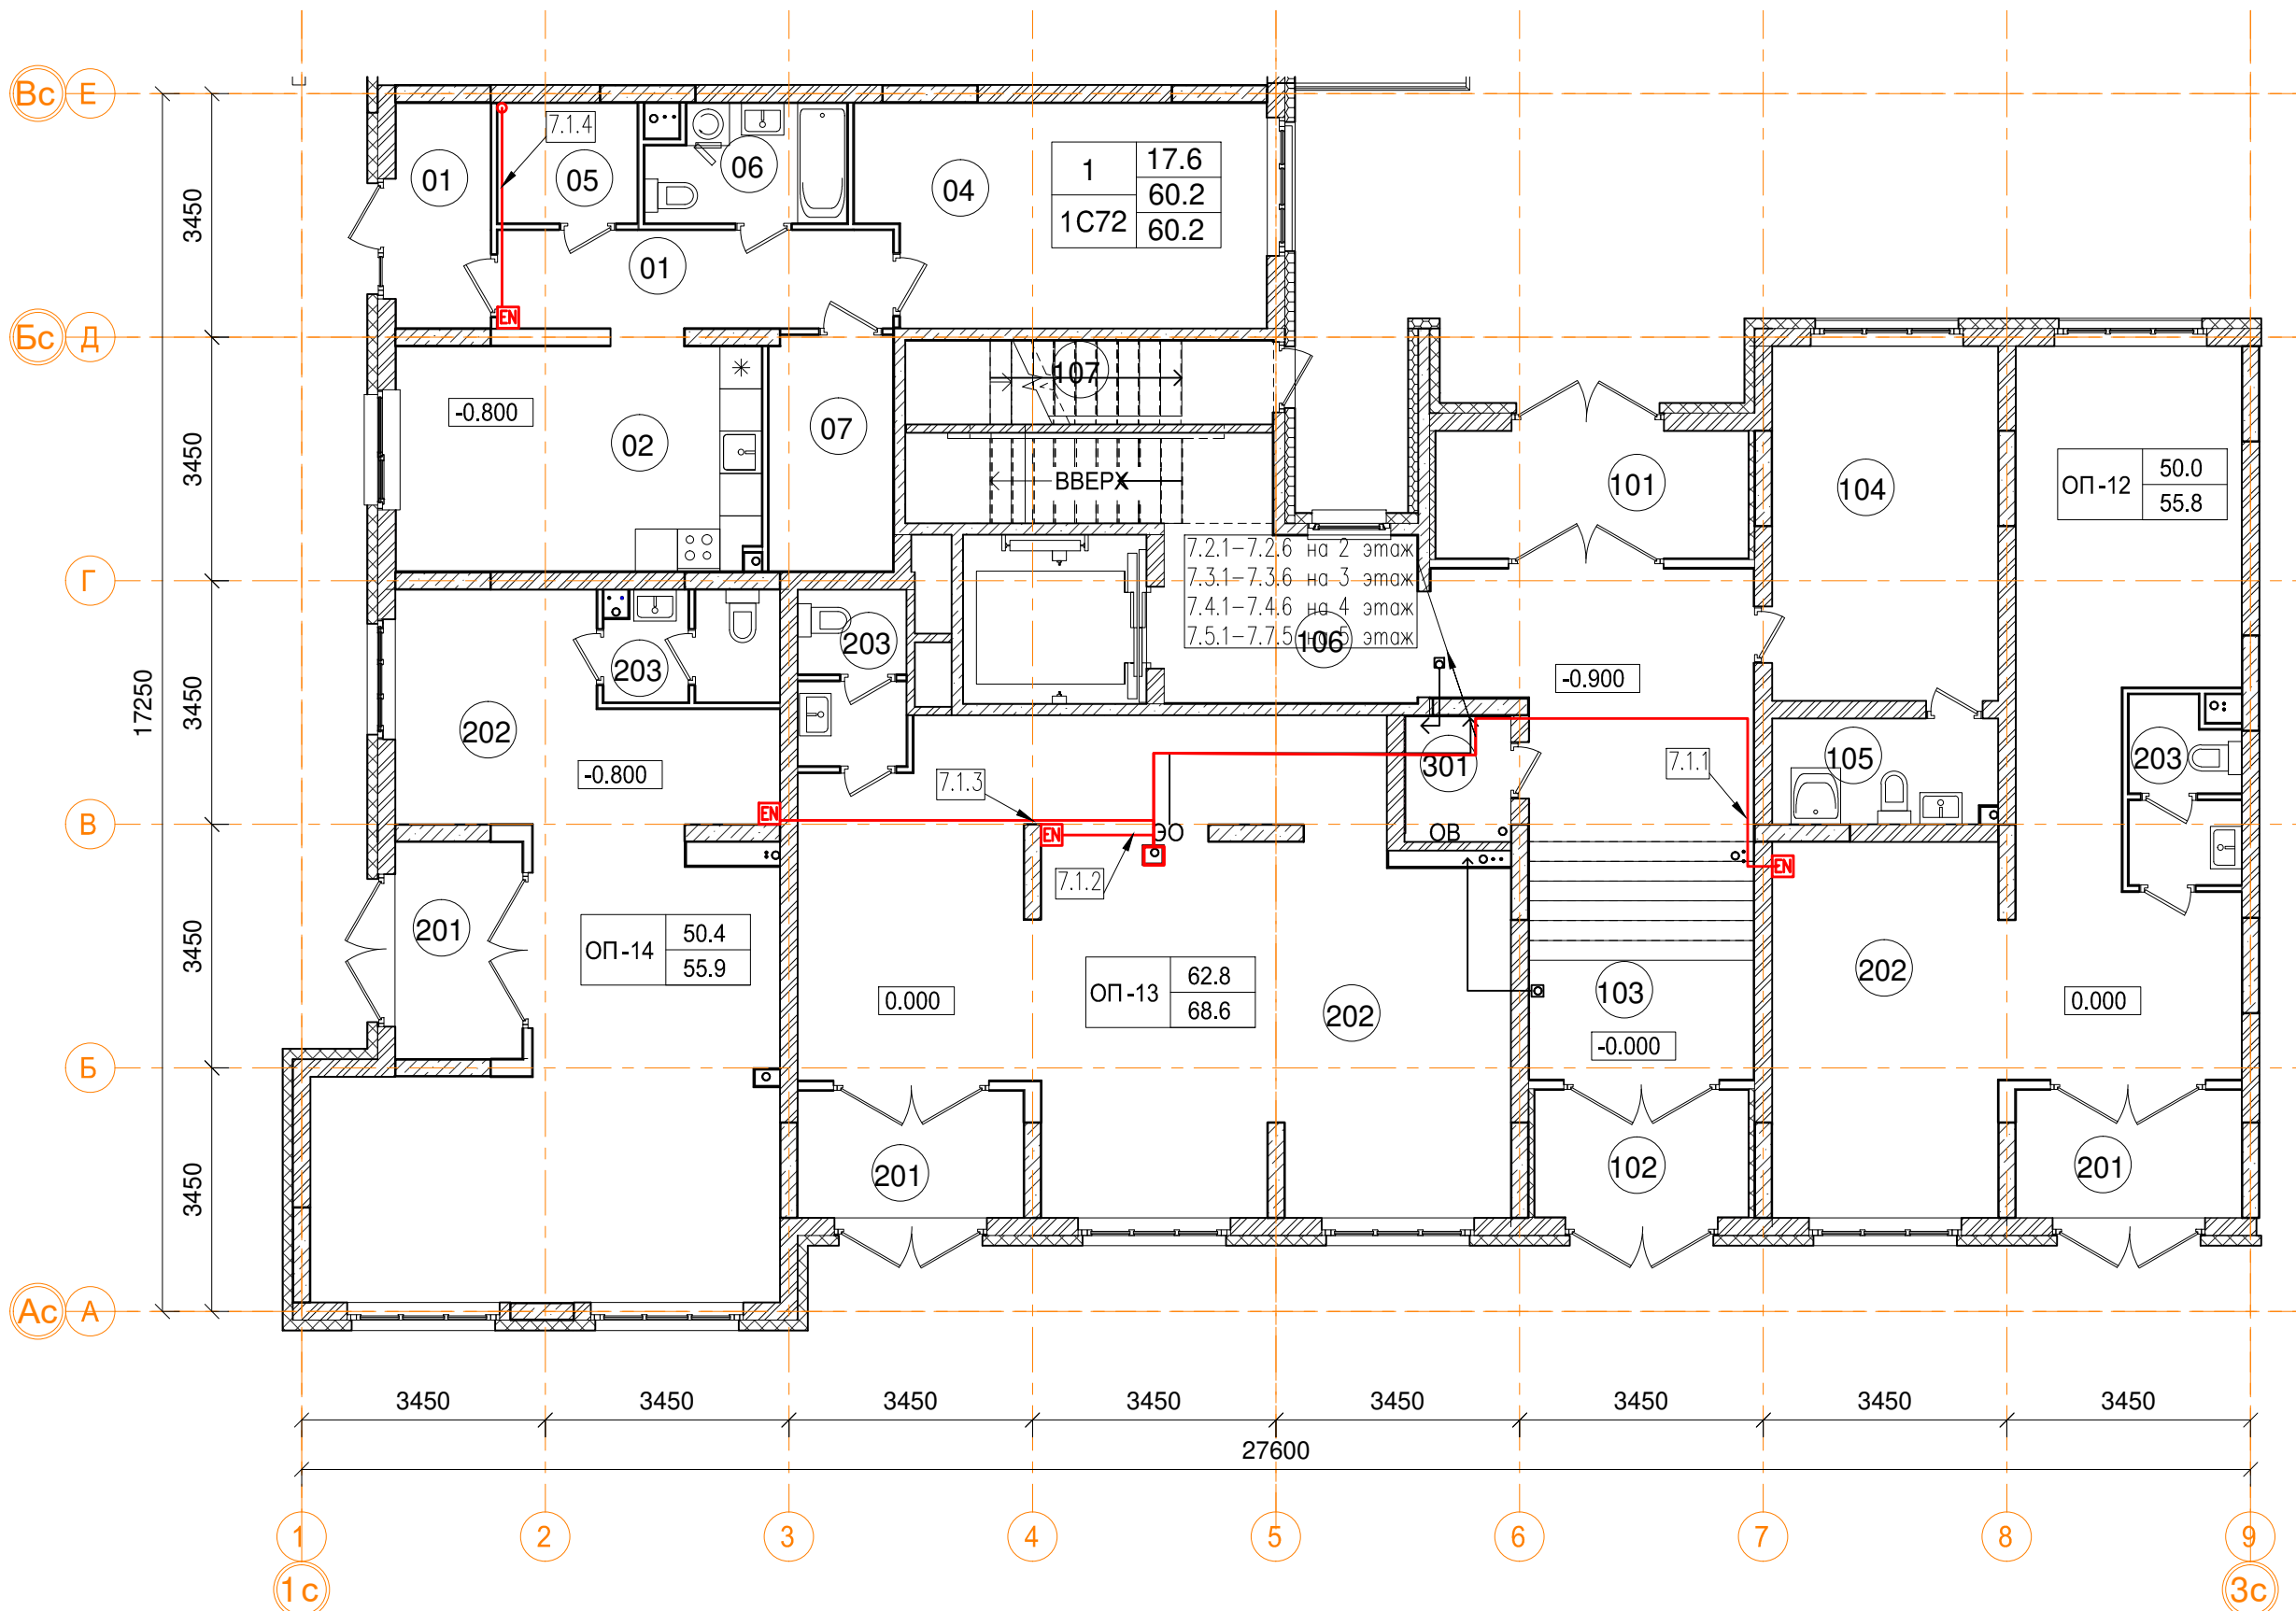


| 1эт_07_1С72 двухкомнатная квартира. | | |
|-------------------------------------|---------------|-------------|
| Номер пом. | Наименование | Площадь, м² |
| 01 | Коридор | 7.8 |
| 01 | Тамбур | 4.3 |
| 02 | Кухня | 16.7 |
| 04 | Жилая комната | 17.6 |
| 05 | Кладовая | 3.4 |
| 06 | С.У. | 4.5 |
| 07 | Гардеробная | 5.9 |
| Жилая площадь квартиры | | 17.6 |
| Площадь квартиры | | 60.2 |
| Общая площадь квартиры | | 60.2 |
| Общая площадь квартиры (коэф.1) | | 60.2 |

| 1эт_07_Помещения общего пользования. | | |
|--------------------------------------|-------------------|-------------|
| Номер пом. | Наименование | Площадь, м² |
| 101 | Тамбур | 8 |
| 102 | Тамбур | 5.5 |
| 103 | Вестибюль | 25.5 |
| 104 | Колясочная | 16.1 |
| 105 | КУИ | 4.7 |
| 106 | Лестничная клетка | 13.2 |
| 107 | Лестничная клетка | 6.1 |
| | | 79.1 |

| 1эт_07_Встроенные помещения общественного назначения ОП-12 | | |
|--|-------------------|-------------|
| Номер пом. | Наименование | Площадь, м² |
| 201 | Тамбур | 5.8 |
| 202 | Офисное помещение | 46 |
| 203 | С.У. | 4 |
| | | 55.8 |

| 1эт_07_Встроенные помещения общественного назначения ОП-13 | | |
|--|-------------------|-------------|
| Номер пом. | Наименование | Площадь, м² |
| 201 | Тамбур | 5.8 |
| 202 | Офисное помещение | 59 |
| 203 | С.У. | 3.9 |
| | | 68.7 |


| 1эт_07_Встроенные помещения общественного назначения ОП-14 | | |
|--|-------------------|-------------|
| Номер пом. | Наименование | Площадь, м² |
| 201 | Тамбур | 5.5 |
| 202 | Офисное помещение | 46.6 |
| 203 | С.У. | 3.8 |
| | | 55.9 |

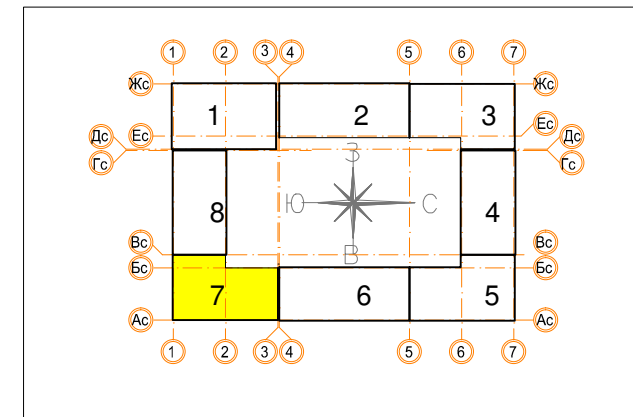

| | | | | | | | | | |
|------------|----------|------|--------|-------|-------|---|-----------------|------|--------|
| | | | | | | Заказчик ООО "Брусника. Москва" 03-01/17-СС1 | | | |
| | | | | | | Московская обл., Ленинский район, г.п. Горки Ленинские, д. Сапроново, уч.№50:21:0000000:34153 (4 очередь строительства) | | | |
| Изм. | Кол.уч. | Лист | № док. | Подп. | Дата | Многоквартирный жилой дом | Стадия | Лист | Листов |
| Разработал | Миронов | | | ИКС | 11.19 | | Р | 44 | |
| Проверил | Демишева | | | Гем | 11.19 | | | | |
| Н.контроль | Демишева | | | Гем | 11.19 | План прокладки кабелей КС. Секция 7. План 1 этажа | ООО "Сфера-Мск" | | |
| | | | | | | | | | |
| Утвердил | | | | | | | | | |

Согласовано

Изм. № инв. №
Подп. и дата
Изм. № инв. №

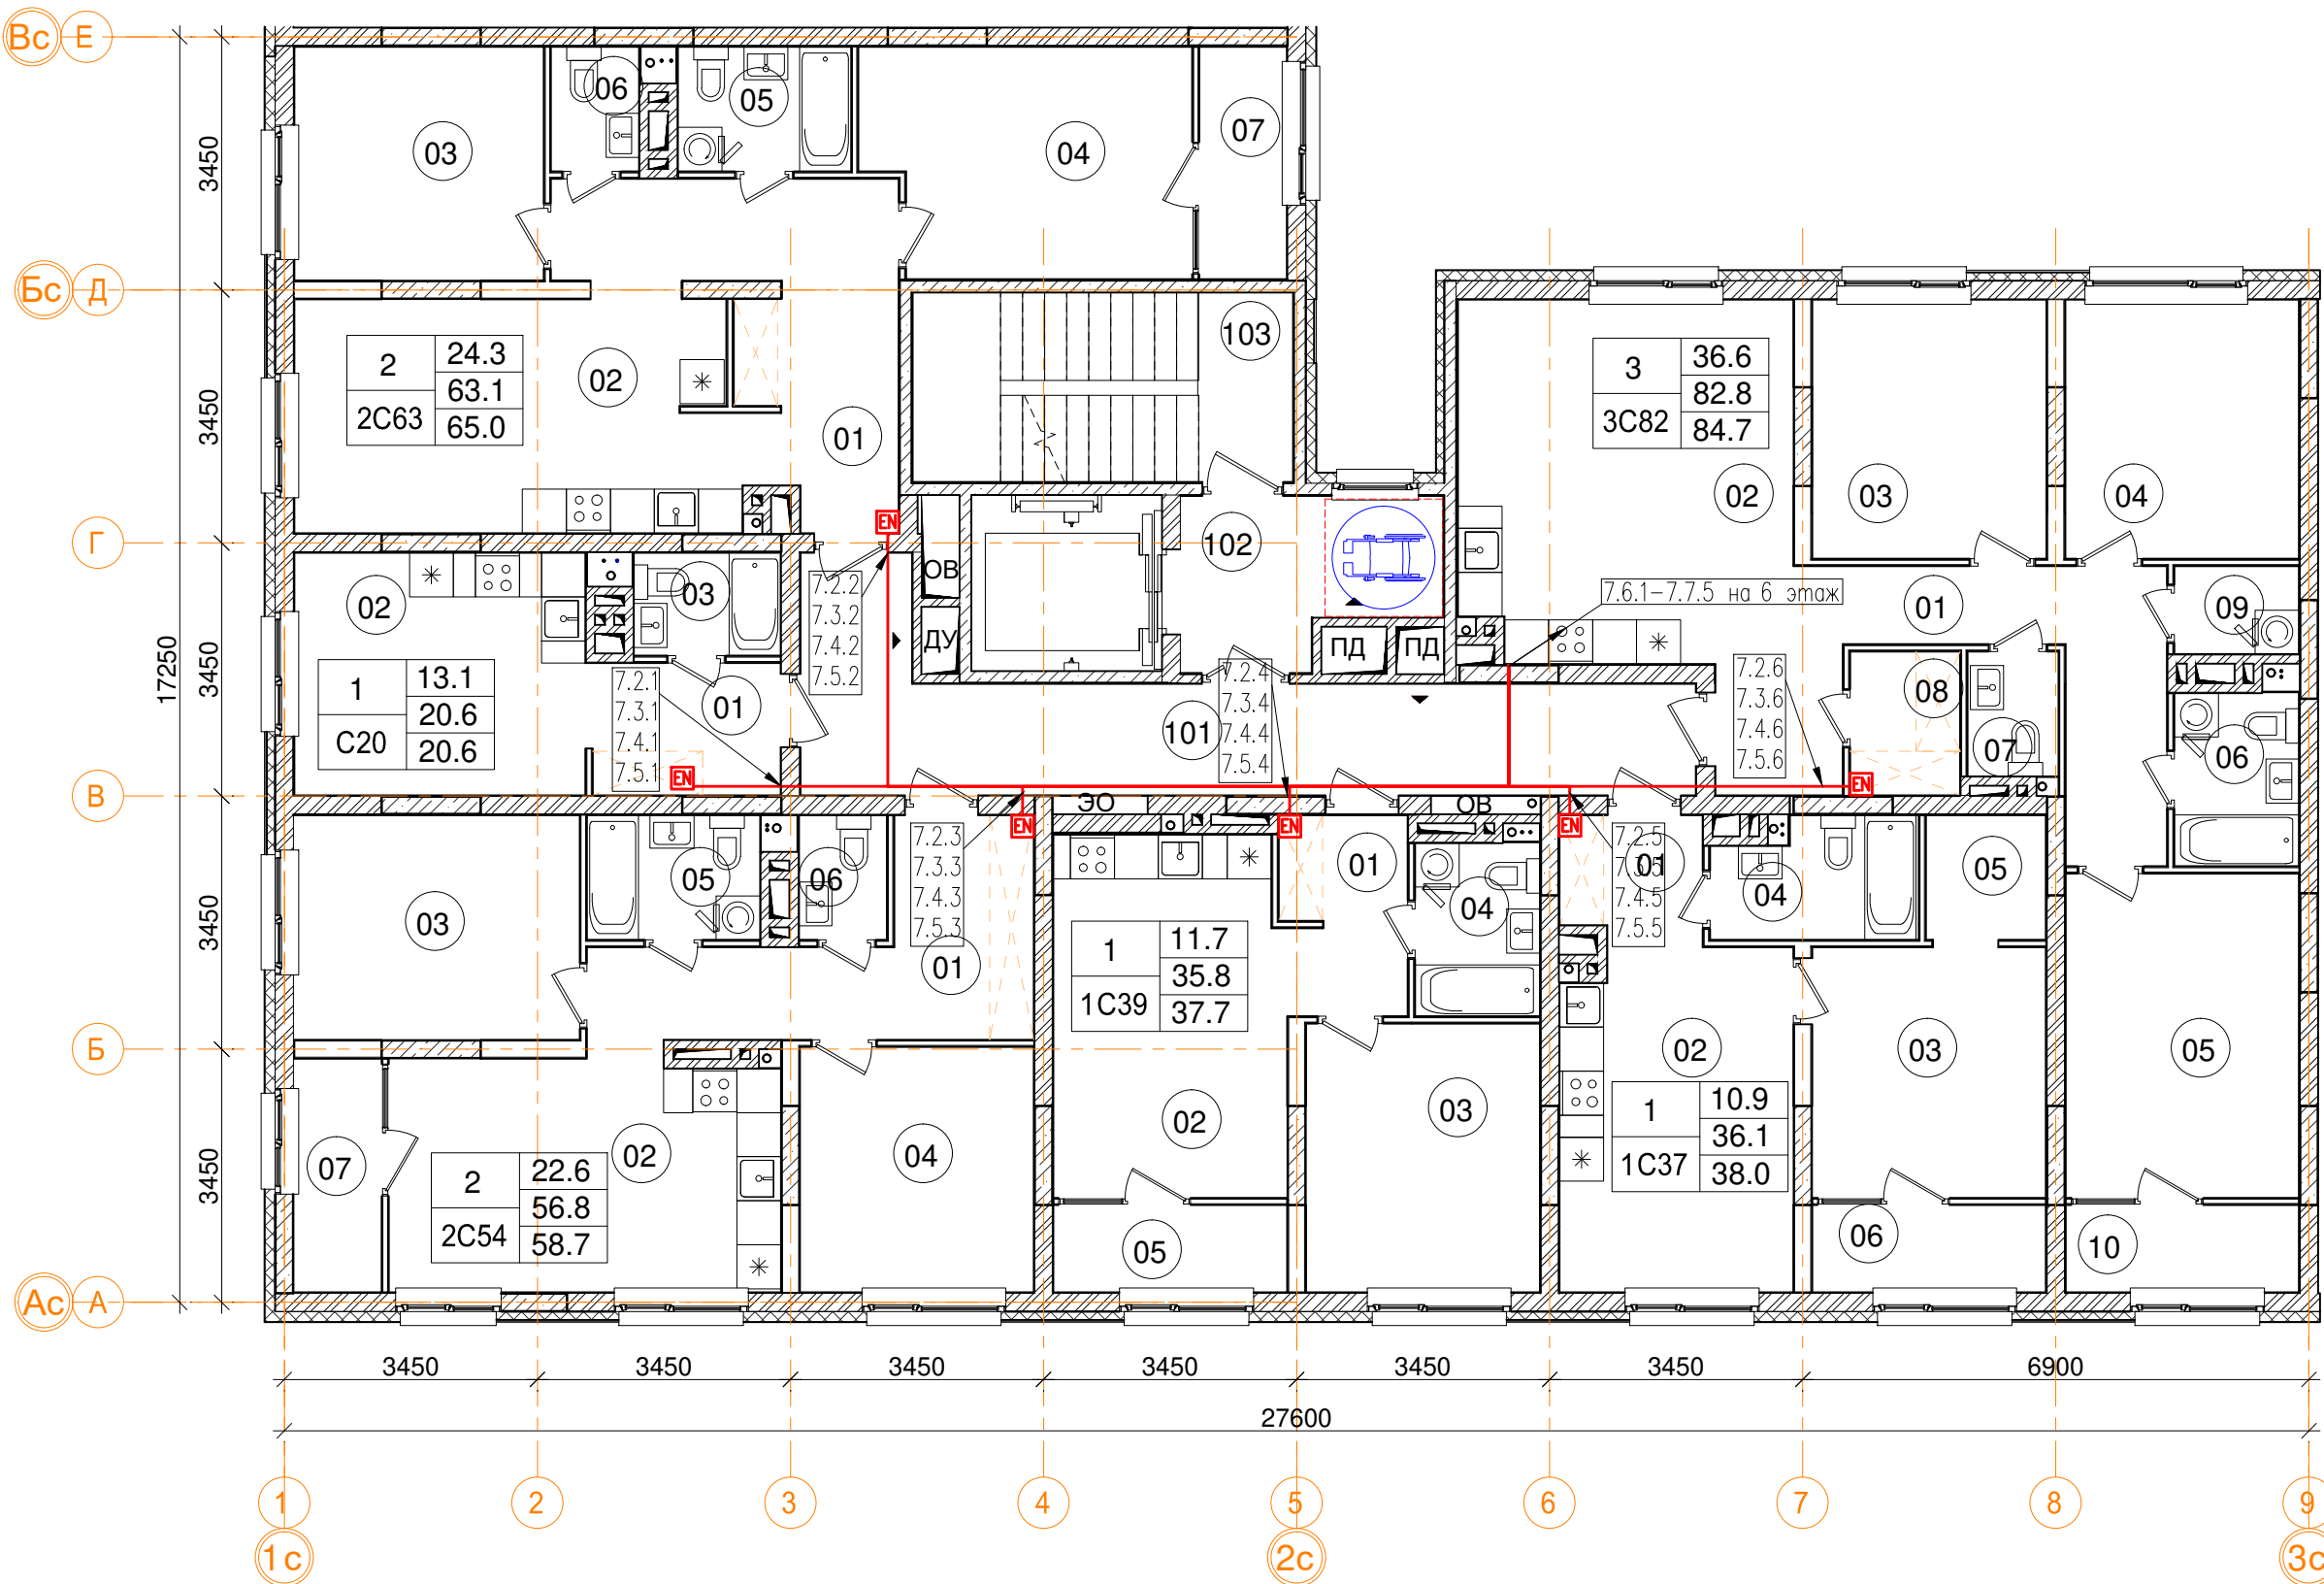

| 3_07_ 2C63 двухкомнатная квартира | | |
|-----------------------------------|--------------------------|-------------|
| Номер пом. | Наименование | Площадь, м² |
| 01 | Коридор | 12.6 |
| 02 | Кухня | 20.2 |
| 03 | Жилая комната | 10.8 |
| 04 | Жилая комната | 13.5 |
| 05 | С.У. | 4 |
| 06 | С.У. | 2 |
| 07 | Лоджия (коэффициент 0.5) | 3.8 |
| Жилая площадь | | 44.5 |
| Площадь квартиры | | 63.1 |
| Общая площадь квартиры | | 65.0 |
| Общая площадь квартиры (коэф.1) | | 66.9 |

| 3_07_ C20 однокомнатная квартира | | |
|----------------------------------|------------------------------|-------------|
| Номер пом. | Наименование | Площадь, м² |
| 01 | Коридор | 4.7 |
| 02 | Жилая комната с кухней-нишей | 13.1 |
| 03 | С.У. | 2.8 |
| Жилая площадь | | 13.1 |
| Площадь квартиры | | 20.6 |
| Общая площадь квартиры | | 20.6 |
| Общая площадь квартиры (коэф.1) | | 20.6 |


| 3_07_ 1C37 однокомнатная квартира | | |
|-----------------------------------|--------------------------|-------------|
| Номер пом. | Наименование | Площадь, м² |
| 01 | Коридор | 3.3 |
| 02 | Кухня | 14.7 |
| 03 | Жилая комната | 10.9 |
| 04 | С.У. | 4.4 |
| 05 | Гардеробная | 2.8 |
| 06 | Лоджия (коэффициент 0.5) | 3.8 |
| Жилая площадь | | 10.9 |
| Площадь квартиры | | 36.1 |
| Общая площадь квартиры | | 38.0 |
| Общая площадь квартиры (коэф.1) | | 39.9 |




| 2-7эт_07_ Помещения общего пользования | | | |
|--|-----------------------|-------------|----------------|
| Номер пом. | Наименование | Площадь, м² | Категория пом. |
| 101 | Межквартирный коридор | 21.3 | |
| 102 | Лифтовой холл | 7.3 | |
| 103 | Лестничная клетка | 13.3 | |
| | | 41.9 | |


| 3_07_ 2C54 двухкомнатная квартира | | |
|-----------------------------------|--------------------------|-------------|
| Номер пом. | Наименование | Площадь, м² |
| 01 | Коридор | 11.4 |
| 02 | Кухня | 16.8 |
| 03 | Жилая комната | 11.9 |
| 04 | Жилая комната | 10.7 |
| 05 | С.У. | 4 |
| 06 | С.У. | 2 |
| 07 | Лоджия (коэффициент 0.5) | 3.8 |
| Жилая площадь | | 22.6 |
| Площадь квартиры | | 56.8 |
| Общая площадь квартиры | | 58.7 |
| Общая площадь квартиры (коэф.1) | | 60.6 |

| 3_07_ 1C39 однокомнатная квартира | | |
|-----------------------------------|--------------------------|-------------|
| Номер пом. | Наименование | Площадь, м² |
| 01 | Коридор | 4.6 |
| 02 | Кухня | 15.5 |
| 03 | Жилая комната | 11.7 |
| 04 | С.У. | 4 |
| 05 | Лоджия (коэффициент 0.5) | 3.8 |
| Жилая площадь | | 11.7 |
| Площадь квартиры | | 35.8 |
| Общая площадь квартиры | | 37.7 |
| Общая площадь квартиры (коэф.1) | | 39.6 |
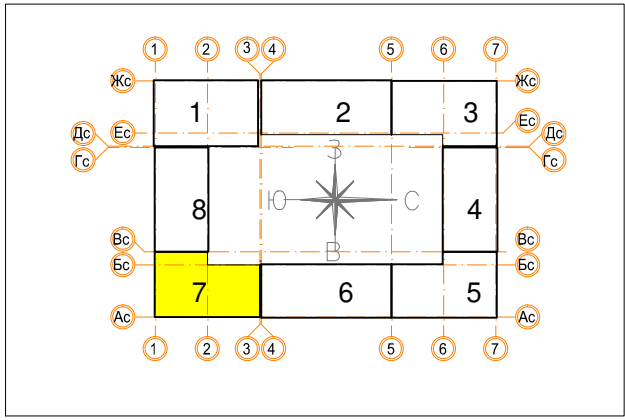
| 3_07_ 3C82 трехкомнатная квартира | | |
|-----------------------------------|--------------------------|-------------|
| Номер пом. | Наименование | Площадь, м² |
| 01 | Коридор | 14.3 |
| 02 | Кухня | 20.9 |
| 03 | Жилая комната | 11.3 |
| 04 | Жилая комната | 11.2 |
| 05 | Жилая комната | 14.1 |
| 06 | С.У. | 4 |
| 07 | С.У. | 2.1 |
| 08 | Гардеробная | 2.9 |
| 09 | Постирочная | 2 |
| 10 | Лоджия (коэффициент 0.5) | 3.8 |
| Жилая площадь | | 36.6 |
| Площадь квартиры | | 82.8 |
| Общая площадь квартиры | | 84.7 |
| Общая площадь квартиры (коэф.1) | | 86.6 |



| | | | | | | | | | |
|------------|----------|------|--------|---|-------|---|-----------------|------|--------|
| | | | | | | Заказчик ООО "Брусника. Москва" 03-01/17-СС1 | | | |
| | | | | | | Московская обл., Ленинский район, г.п. Горки Ленинские, д. Сапроново, уч.№50:21:0000000:34153 (4 очередь строительства) | | | |
| Изм. | Кол.уч. | Лист | № док. | Подп. | Дата | Многоквартирный жилой дом | Стадия | Лист | Листов |
| Разработал | Миронов | | |  | 11.19 | | Р | 45 | |
| Проверил | Демишева | | |  | 11.19 | | | | |
| Н.контроль | Демишева | | |  | 11.19 | План прокладки кабелей КС. Секция 7. План 2-5 этажей | ООО "Сфера-Мск" | | |
| | | | | | | | | | |
| Утвердил | | | | | | | | | |

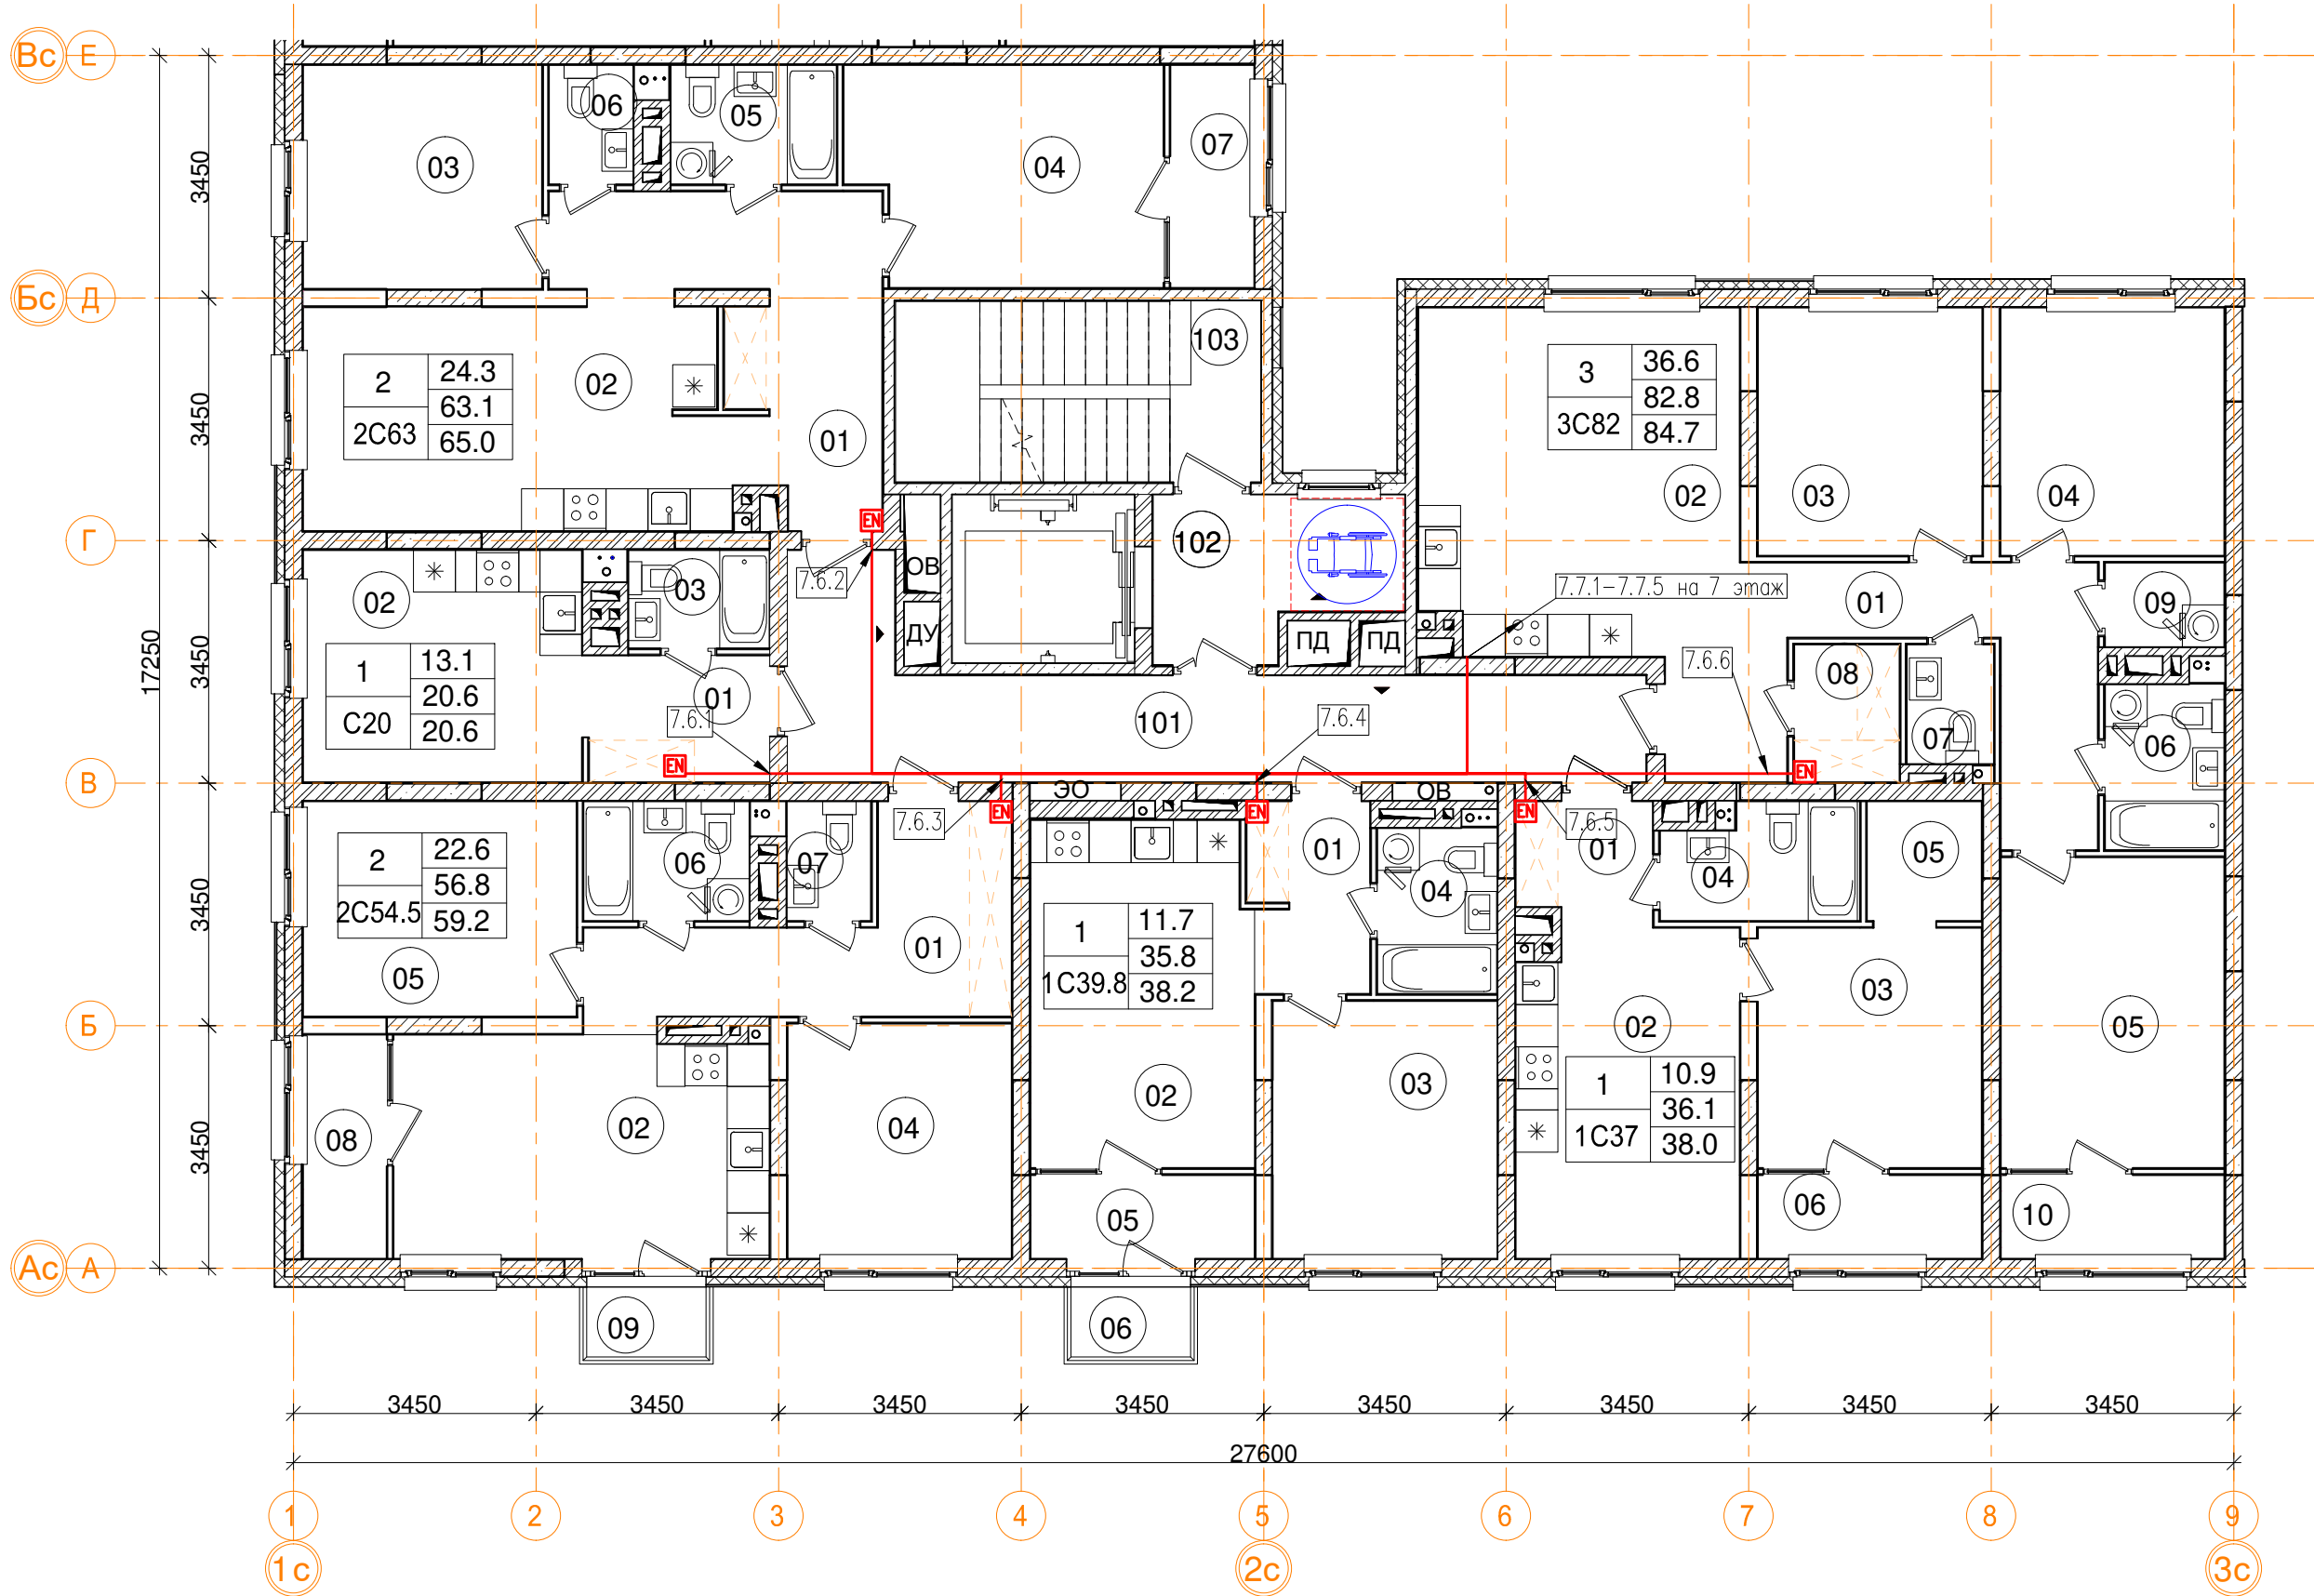

| 2-7эт_07_Помещения общего пользования | | | |
|---------------------------------------|-----------------------|-------------|----------------|
| Номер пом. | Наименование | Площадь, м² | Категория пом. |
| 101 | Межквартирный коридор | 21.3 | |
| 102 | Лифтовой холл | 7.3 | |
| 103 | Лестничная клетка | 13.3 | |
| | | 41.9 | |

| 3_07_ 1С39.8 однокомнатная квартира | | |
|-------------------------------------|--------------------------|-------------|
| Номер пом. | Наименование | Площадь, м² |
| 01 | Коридор | 4.6 |
| 02 | Кухня | 15.5 |
| 03 | Жилая комната | 11.7 |
| 04 | С.У. | 4 |
| 05 | Лоджия (коэффициент 0.5) | 3.8 |
| 06 | Балкон (коэффициент 0,3) | 1.7 |
| Жилая площадь | | 11.7 |
| Площадь квартиры | | 35.8 |
| Общая площадь квартиры | | 38.2 |
| Общая площадь квартиры (коэф.1) | | 41.3 |


| 3_07_ 1С37 однокомнатная квартира | | |
|-----------------------------------|--------------------------|-------------|
| Номер пом. | Наименование | Площадь, м² |
| 01 | Коридор | 3.3 |
| 02 | Кухня | 14.7 |
| 03 | Жилая комната | 10.9 |
| 04 | С.У. | 4.4 |
| 05 | Гардеробная | 2.8 |
| 06 | Лоджия (коэффициент 0.5) | 3.8 |
| Жилая площадь | | 10.9 |
| Площадь квартиры | | 36.1 |
| Общая площадь квартиры | | 38.0 |
| Общая площадь квартиры (коэф.1) | | 39.9 |




| 3_07_ 3С82 трехкомнатная квартира | | |
|-----------------------------------|--------------------------|-------------|
| Номер пом. | Наименование | Площадь, м² |
| 01 | Коридор | 14.3 |
| 02 | Кухня | 20.9 |
| 03 | Жилая комната | 11.3 |
| 04 | Жилая комната | 11.2 |
| 05 | Жилая комната | 14.1 |
| 06 | С.У. | 4 |
| 07 | С.У. | 2.1 |
| 08 | Гардеробная | 2.9 |
| 09 | Постирочная | 2 |
| 10 | Лоджия (коэффициент 0.5) | 3.8 |
| Жилая площадь | | 36.6 |
| Площадь квартиры | | 82.8 |
| Общая площадь квартиры | | 84.7 |
| Общая площадь квартиры (коэф.1) | | 86.6 |


| 3_07_ 2С63 двухкомнатная квартира | | |
|-----------------------------------|--------------------------|-------------|
| Номер пом. | Наименование | Площадь, м² |
| 01 | Коридор | 12.6 |
| 02 | Кухня | 20.2 |
| 03 | Жилая комната | 10.8 |
| 04 | Жилая комната | 13.5 |
| 05 | С.У. | 4 |
| 06 | С.У. | 2 |
| 07 | Лоджия (коэффициент 0.5) | 3.8 |
| Жилая площадь | | 44.5 |
| Площадь квартиры | | 63.1 |
| Общая площадь квартиры | | 65.0 |
| Общая площадь квартиры (коэф.1) | | 66.9 |

| 3_07_2С54.5 двухкомнатная квартира коп... | | |
|---|--------------------------|-------------|
| Номер пом. | Наименование | Площадь, м² |
| 01 | Коридор | 11.4 |
| 02 | Кухня | 16.8 |
| 04 | Жилая комната | 10.7 |
| 05 | Жилая комната | 11.9 |
| 06 | С.У. | 4 |
| 07 | С.У. | 2 |
| 08 | Лоджия (коэффициент 0.5) | 3.8 |
| 09 | Балкон (коэффициент 0,3) | 1.7 |
| Жилая площадь | | 22.6 |
| Площадь квартиры | | 56.8 |
| Общая площадь квартиры | | 59.2 |
| Общая площадь квартиры (коэф.1) | | 62.3 |
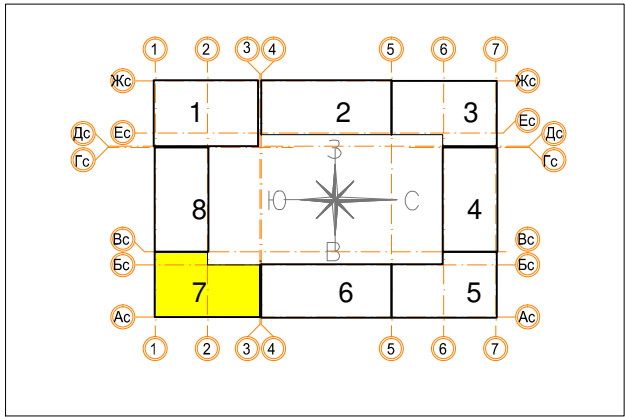
| 3_07_ С20 однокомнатная квартира | | |
|----------------------------------|------------------------------|-------------|
| Номер пом. | Наименование | Площадь, м² |
| 01 | Коридор | 4.7 |
| 02 | Жилая комната с кухней-нишей | 13.1 |
| 03 | С.У. | 2.8 |
| Жилая площадь | | 13.1 |
| Площадь квартиры | | 20.6 |
| Общая площадь квартиры | | 20.6 |
| Общая площадь квартиры (коэф.1) | | 20.6 |



| | | | | | | | | | |
|------------|----------|------|--------|---|-------|---|-----------------|------|--------|
| | | | | | | Заказчик ООО "Брусника. Москва" 03-01/17-СС1 | | | |
| | | | | | | Московская обл., Ленинский район, г.п. Горки Ленинские, д. Сапроново, уч.№50:21:0000000:34153 (4 очередь строительства) | | | |
| Изм. | Кол.уч. | Лист | № док. | Подп. | Дата | Многоквартирный жилой дом | Стадия | Лист | Листов |
| Разработал | Миронов | | |  | 11.19 | | Р | 46 | |
| Проверил | Демишева | | |  | 11.19 | | | | |
| Н.контроль | Демишева | | |  | 11.19 | План прокладки кабелей КС. Секция 7. План 6 этажа | ООО "Сфера-Мск" | | |
| | | | | | | | | | |
| Утвердил | | | | | | | | | |

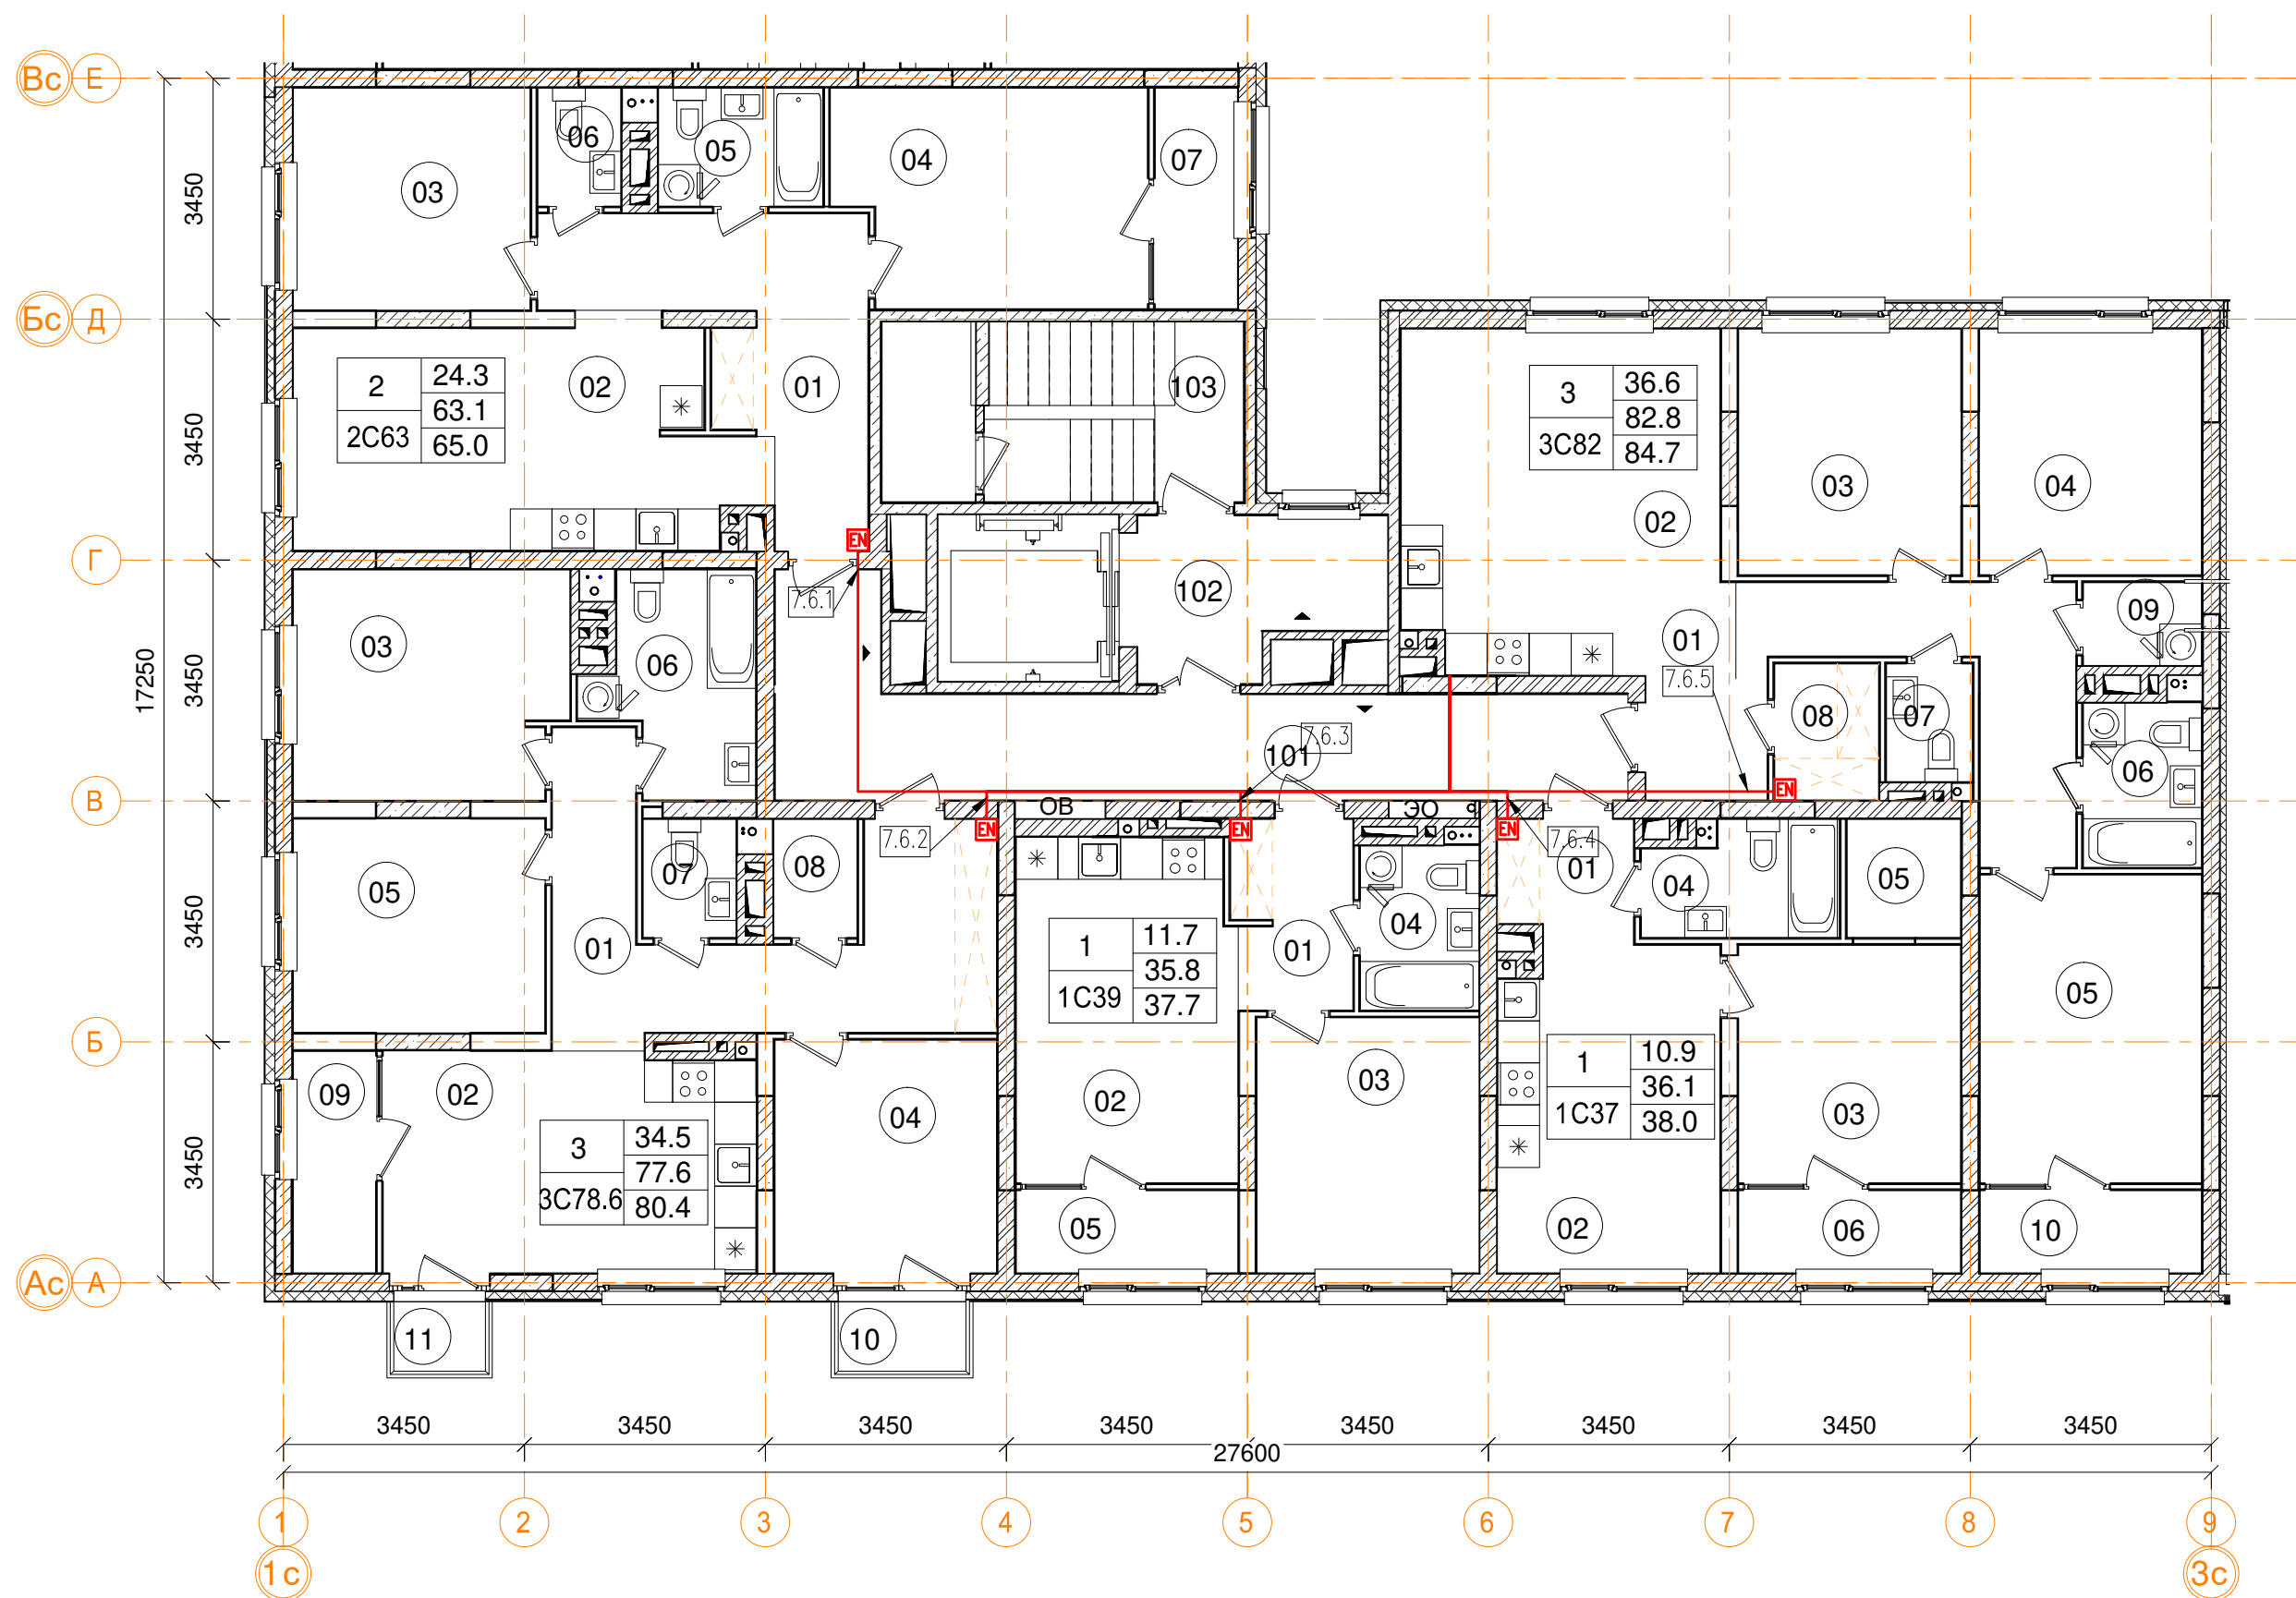

| 7эт_07_ Помещения общего пользования | | |
|--------------------------------------|-----------------------|-------------|
| Номер пом. | Наименование | Площадь, м² |
| 101 | Межквартирный коридор | 21.3 |
| 102 | Лифтовой холл | 7.3 |
| 103 | Лестничная клетка | 13.3 |
| | | 41.9 |


| 3_07_ 1С37 однокомнатная квартира | | |
|-----------------------------------|---------------------------------|-------------|
| Номер пом. | Наименование | Площадь, м² |
| 01 | Коридор | 3.3 |
| 02 | Кухня | 14.7 |
| 03 | Жилая комната | 10.9 |
| 04 | С.У. | 4.4 |
| 05 | Гардеробная | 2.8 |
| 06 | Лоджия (коэффициент 0.5) | 3.8 |
| | Жилая площадь | 10.9 |
| | Площадь квартиры | 36.1 |
| | Общая площадь квартиры | 38.0 |
| | Общая площадь квартиры (коэф.1) | 39.9 |

| 7эт_07_3С79 трекомнатная квартира. | | |
|------------------------------------|---------------------------------|-------------|
| Номер пом. | Наименование | Площадь, м² |
| 01 | Коридор | 15.5 |
| 02 | Кухня | 16.8 |
| 03 | Жилая комната | 12.7 |
| 04 | Жилая комната | 10.7 |
| 05 | Жилая комната | 11.1 |
| 06 | С.У. | 6.5 |
| 07 | С.У. | 2.3 |
| 08 | Гардеробная | 2 |
| 09 | Лоджия (коэффициент 0.5) | 3.8 |
| 10 | Балкон (коэффициент 0,3) | 1.8 |
| 11 | Балкон (коэффициент 0,3) | 1.3 |
| | Жилая площадь квартиры | 34.5 |
| | Площадь квартиры | 77.6 |
| | Общая площадь квартиры | 80.4 |
| | Общая площадь квартиры (коэф.1) | 84.5 |

| 3_07_ 2С63 двухкомнатная квартира | | |
|-----------------------------------|---------------------------------|-------------------------|
| Номер пом. | Наименование | Площадь, м ² |
| 01 | Коридор | 12.6 |
| 02 | Кухня | 20.2 |
| 03 | Жилая комната | 10.8 |
| 04 | Жилая комната | 13.5 |
| 05 | С.У. | 4 |
| 06 | С.У. | 2 |
| 07 | Лоджия (коэффициент 0.5) | 3.8 |
| | Жилая площадь | 44.5 |
| | Площадь квартиры | 63.1 |
| | Общая площадь квартиры | 65.0 |
| | Общая площадь квартиры (коэф.1) | 66.9 |


| 3_07_ 1С39 однокомнатная квартира | | |
|-----------------------------------|---------------------------------|-------------------------|
| Номер пом. | Наименование | Площадь, м ² |
| 01 | Коридор | 4.6 |
| 02 | Кухня | 15.5 |
| 03 | Жилая комната | 11.7 |
| 04 | С.У. | 4 |
| 05 | Лоджия (коэффициент 0.5) | 3.8 |
| | Жилая площадь | 11.7 |
| | Площадь квартиры | 35.8 |
| | Общая площадь квартиры | 37.7 |
| | Общая площадь квартиры (коэф.1) | 39.6 |

| 3_07_ 3С82 трехкомнатная квартира | | |
|-----------------------------------|----------------------------------|-------------|
| Номер пом. | Наименование | Площадь, м² |
| 01 | Коридор | 14.3 |
| 02 | Кухня | 20.9 |
| 03 | Жилая комната | 11.3 |
| 04 | Жилая комната | 11.2 |
| 05 | Жилая комната | 14.1 |
| 06 | С.У. | 4 |
| 07 | С.У. | 2.1 |
| 08 | Гардеробная | 2.9 |
| 09 | Постирочная | 2 |
| 10 | Лоджия (коэффициент 0.5) | 3.8 |
| | Жилая площадь | 36.6 |
| | Площадь квартиры | 82.8 |
| | Общая площадь квартиры | 84.7 |
| | Общая площадь квартиры (коэф. 1) | 86.6 |

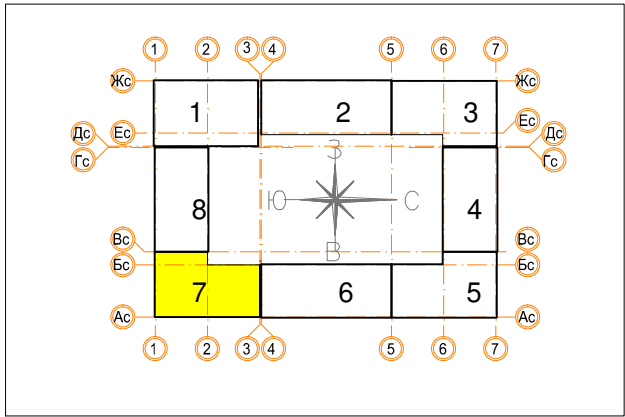


| | | | | | | | | | |
|------------|----------|------|--------|-------|-------|---|--------|-----------------|--------|
| | | | | | | Заказчик ООО "Брусника. Москва" 03-01/17-СС1 | | | |
| | | | | | | Московская обл., Ленинский район, г.п. Горки Ленинские, д. Сапроново, уч.№50:21:0000000:34153 (4 очередь строительства) | | | |
| Изм. | Кол.уч | Лист | № док. | Подп. | Дата | Многоквартирный жилой дом | Стадия | Лист | Листов |
| Разработал | Миронов | | | И.С. | 11.19 | | Р | 47 | |
| Проверил | Демишева | | | И.С. | 11.19 | | | | |
| Н.контроль | Демишева | | | И.С. | 11.19 | План прокладки кабелей КС. Секция 7. План 7 этажа | | ООО "Сфера-Мск" | |
| Утвердил | | | | | | | | | |

| | | | | | |
|--------------|-------|--------|--------------|--|--|
| Согласовано | | | | | |
| | | | | | |
| Изм. № подл. | Подп. | и дата | Взам. инв. № | | |
| | | | | | |

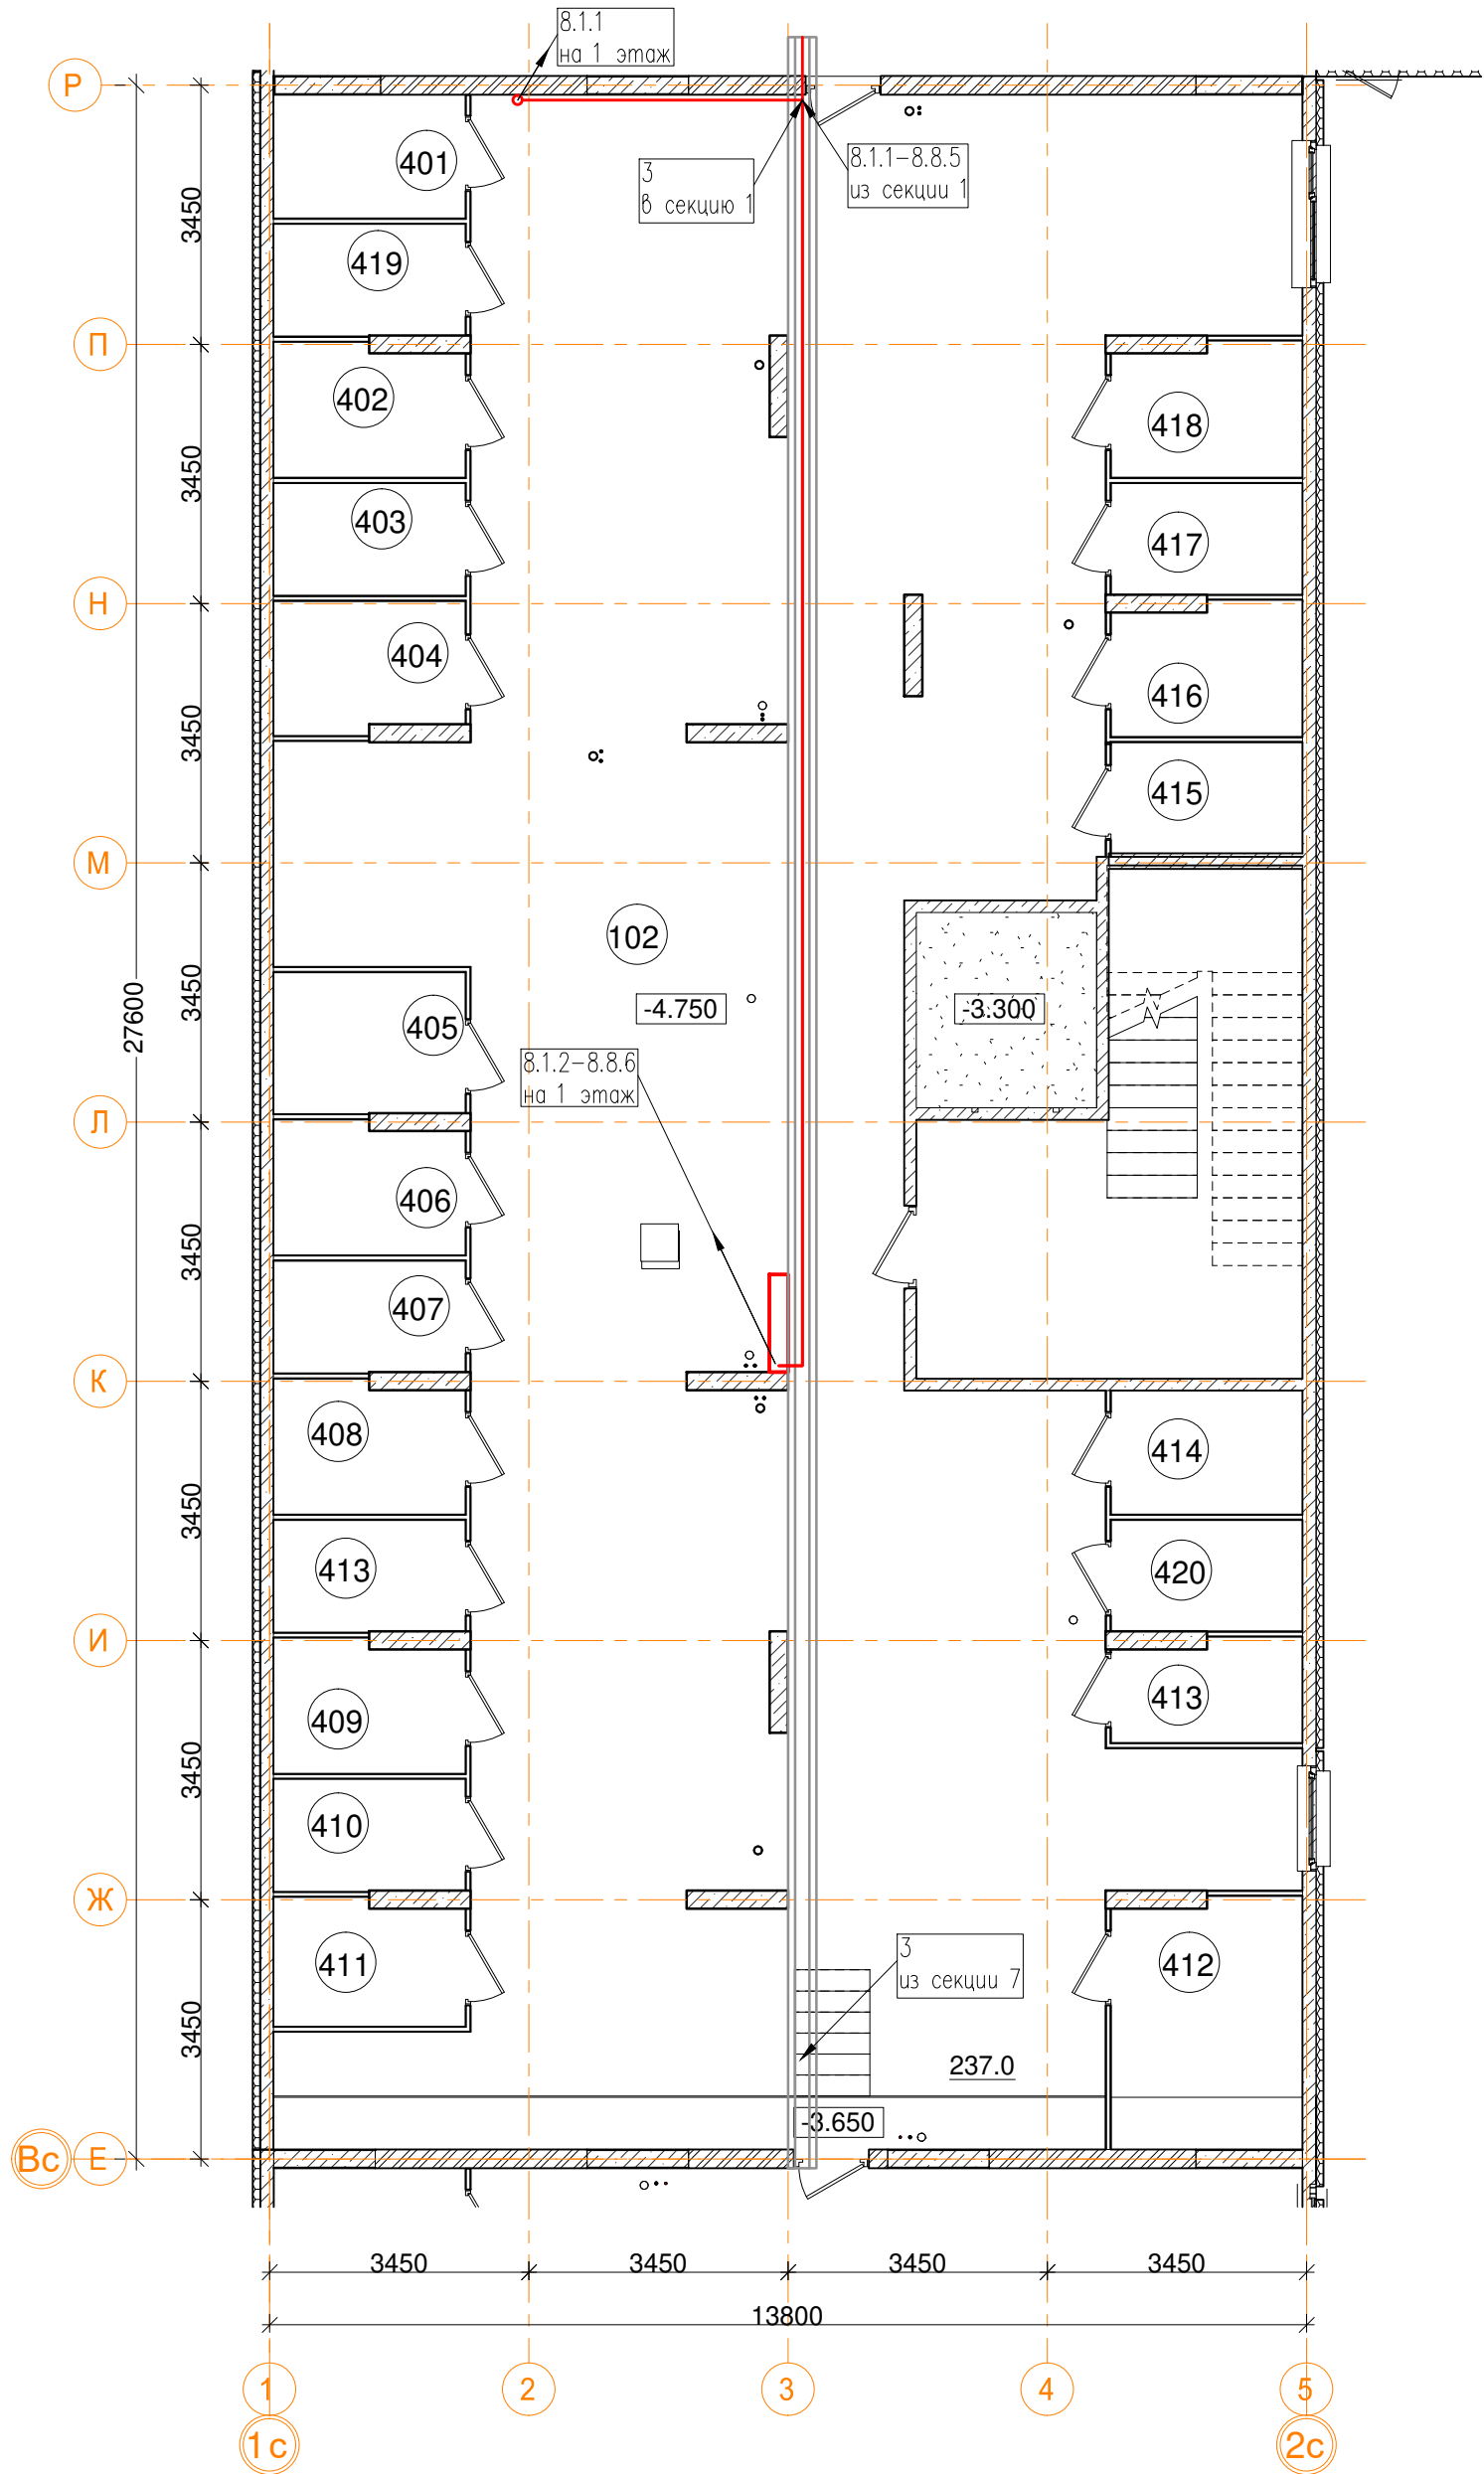


| -1эт_08_Помещения общего пользования. | | |
|---------------------------------------|-------------------|-------------|
| Номер пом. | Наименование | Площадь, м² |
| 101 | Лестничная клетка | 26.3 |
| 102 | Коридор | 237 |
| | | 263.3 |

| -1эт_08_Подсобные помещения | | | |
|-----------------------------|---|-------------|-------------|
| Номер пом. | Наименование | Площадь, м² | Катег. пом. |
| 401 | Индивидуальная кладовая для хранения овощей | 4.2 | Д |
| 402 | Индивидуальная кладовая для хранения овощей | 4.4 | Д |
| 403 | Индивидуальная кладовая для хранения овощей | 3.8 | Д |
| 404 | Индивидуальная кладовая для хранения овощей | 4.4 | Д |
| 405 | Индивидуальная кладовая для хранения овощей | 4.8 | Д |
| 406 | Индивидуальная кладовая для хранения овощей | 4.4 | Д |
| 407 | Индивидуальная кладовая для хранения овощей | 3.8 | Д |
| 408 | Индивидуальная кладовая для хранения овощей | 4.4 | Д |
| 409 | Индивидуальная кладовая для хранения овощей | 4.4 | Д |
| 410 | Индивидуальная кладовая для хранения овощей | 3.8 | Д |
| 411 | Индивидуальная кладовая для хранения овощей | 4.2 | Д |
| 412 | Индивидуальная кладовая для хранения овощей | 8.4 | Д |
| 413 | Индивидуальная кладовая для хранения овощей | 3.4 | Д |
| 413 | Индивидуальная кладовая для хранения овощей | 3.8 | Д |
| 414 | Индивидуальная кладовая для хранения овощей | 4.2 | Д |
| 415 | Индивидуальная кладовая для хранения овощей | 3.8 | Д |
| 416 | Индивидуальная кладовая для хранения овощей | 4.4 | Д |
| 417 | Индивидуальная кладовая для хранения овощей | 3.8 | Д |
| 418 | Индивидуальная кладовая для хранения овощей | 4.4 | Д |
| 419 | Индивидуальная кладовая для хранения овощей | 3.8 | Д |
| 420 | Индивидуальная кладовая для хранения овощей | 3.8 | Д |
| | | 90.4 | |

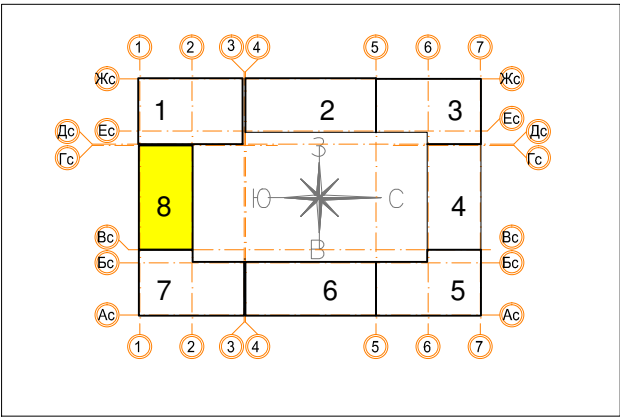

| | | | | | | | | | |
|------------|----------|------|--------|-------|-------|---|-----------------|------|--------|
| | | | | | | Заказчик ООО "Брусника. Москва" 03-01/17-СС1 | | | |
| | | | | | | Московская обл., Ленинский район, г.п. Горки Ленинские, д. Сапроново, уч.№50:21:0000000:34153 (4 очередь строительства) | | | |
| Изм. | Кол.уч | Лист | № док. | Подп. | Дата | Многоквартирный жилой дом | Стадия | Лист | Листов |
| Разработал | Миронов | | | И.С. | 11.19 | | Р | 48 | |
| Проверил | Демишева | | | И.С. | 11.19 | | | | |
| Н.контроль | Демишева | | | И.С. | 11.19 | План прокладки кабелей КС. Секция 8. План подвала | ООО "Сфера-Мск" | | |
| | | | | | | | | | |
| Утвердил | | | | | | | | | |

| | | | | | |
|--------------|--------------|--------------|--|--|--|
| Согласовано | | | | | |
| | | | | | |
| Изм. № подл. | Подп. и дата | Взам. инв. № | | | |
| | | | | | |

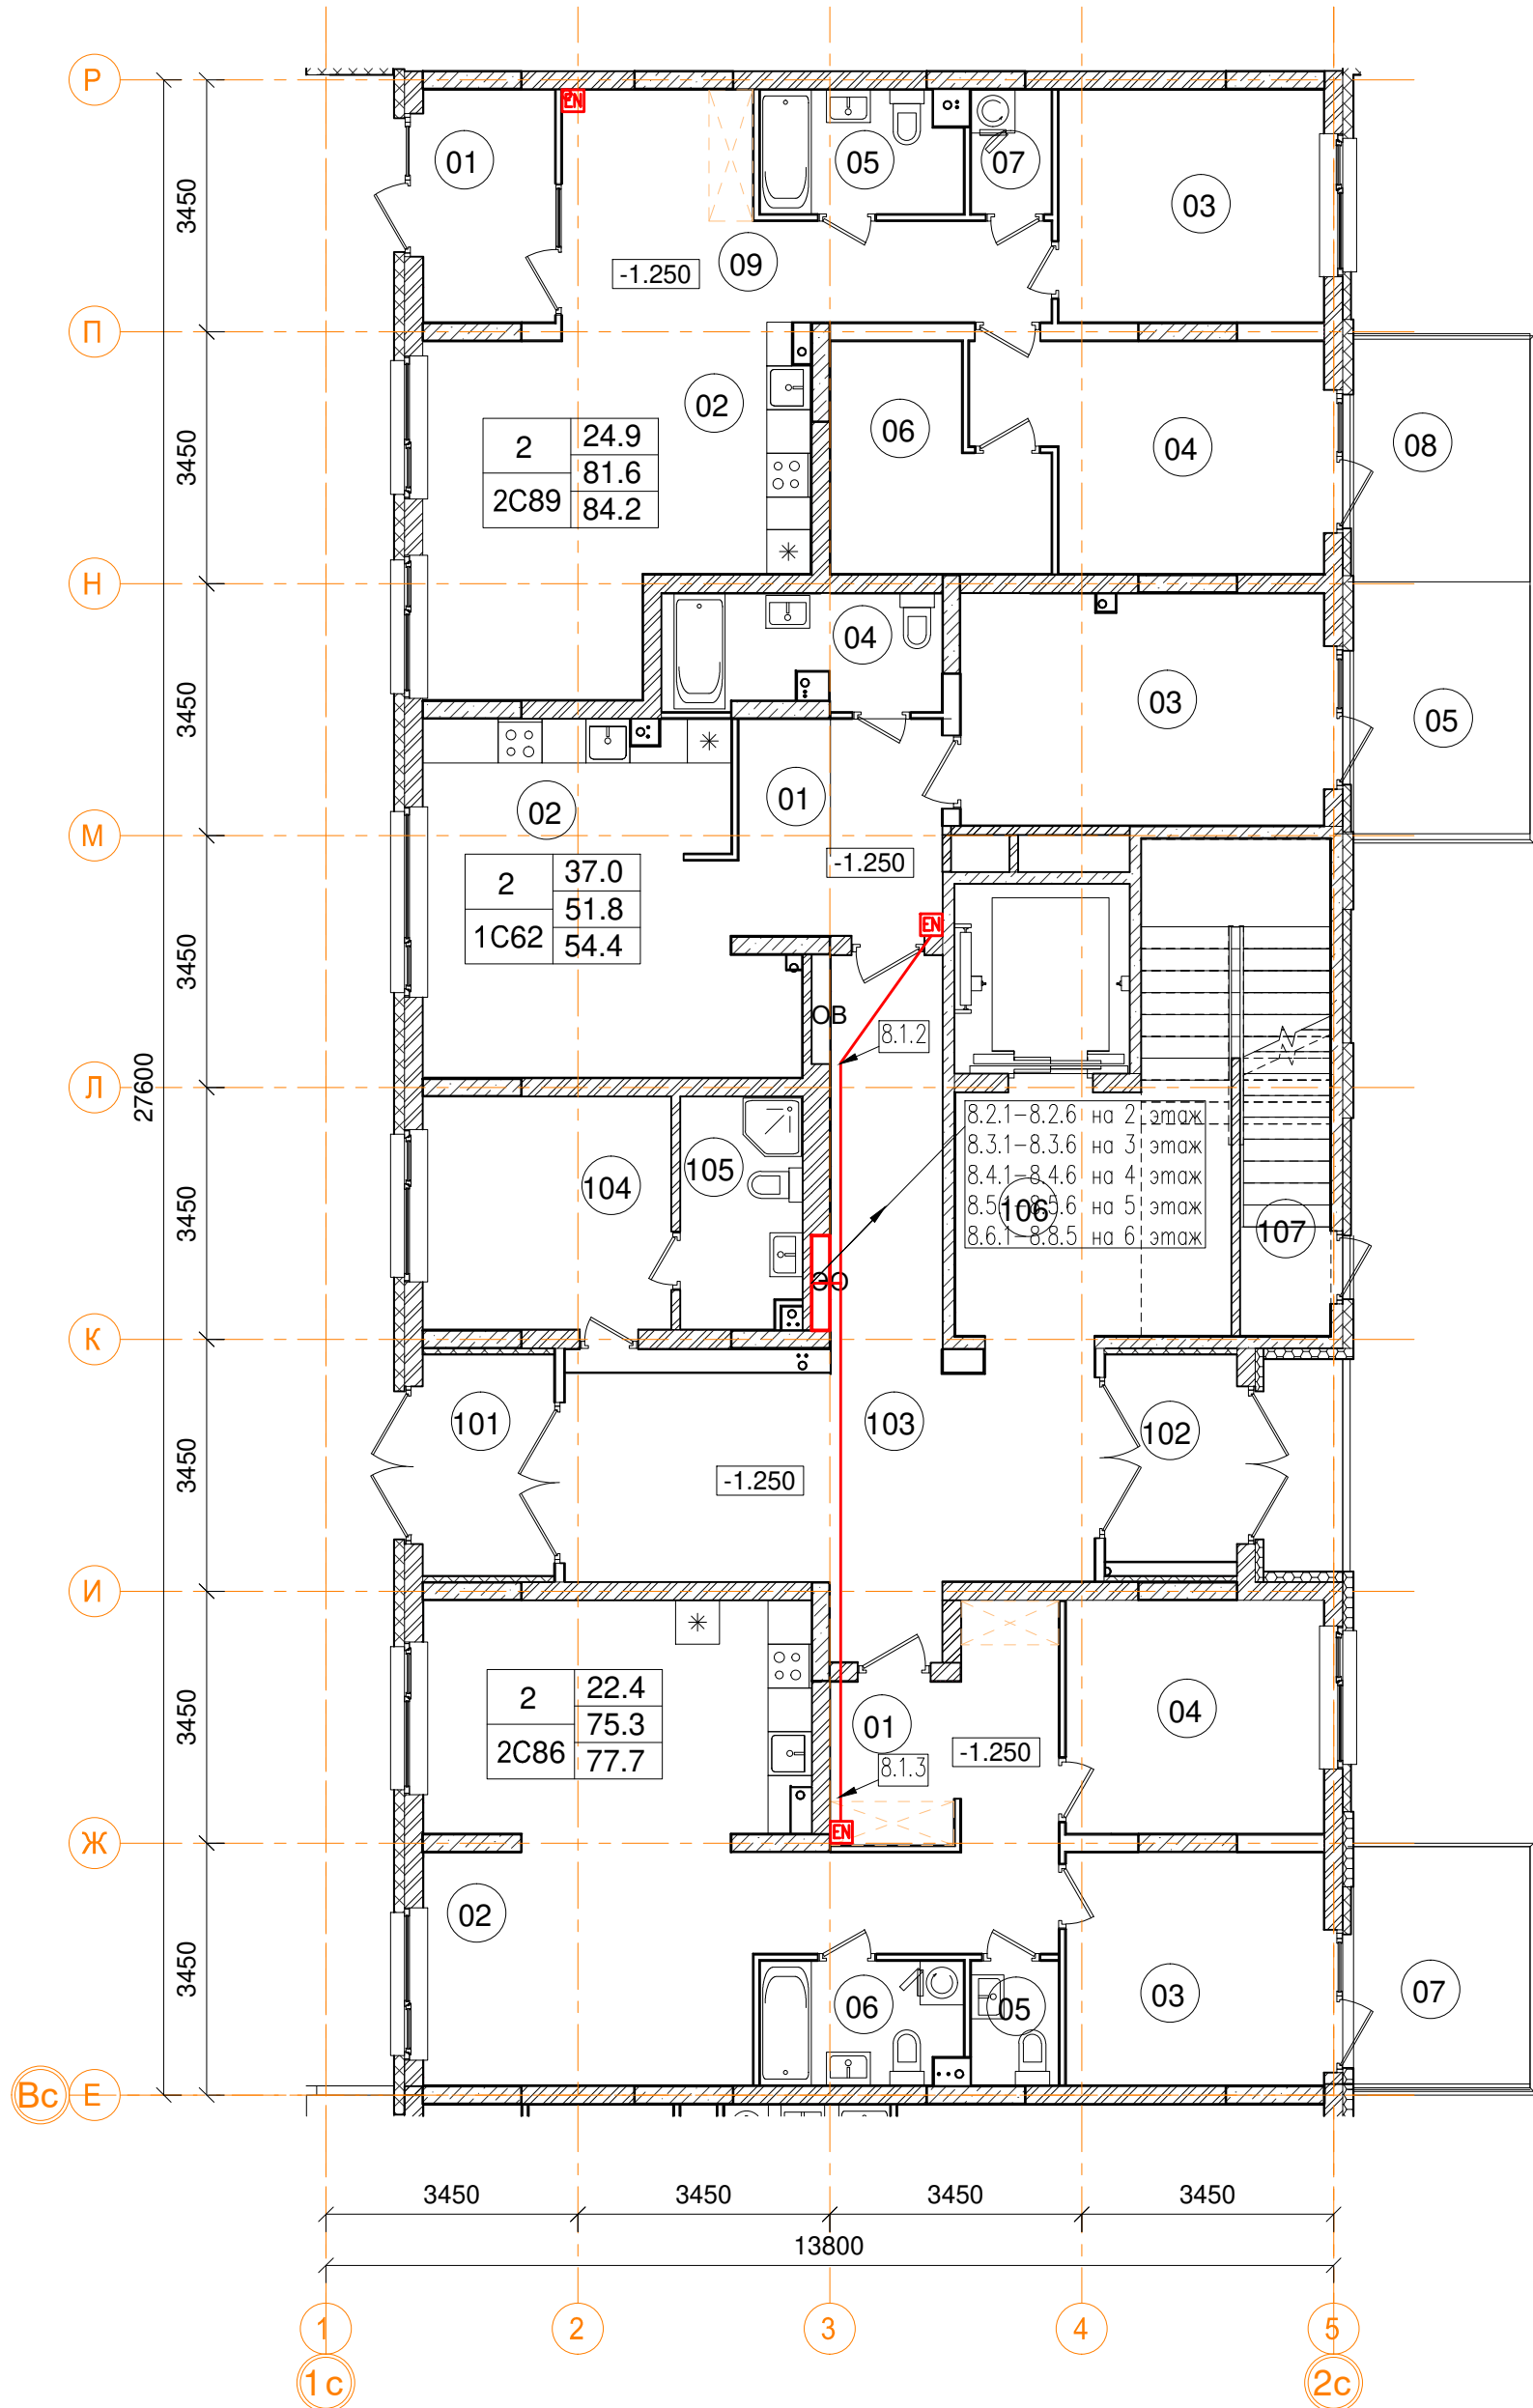


| 1_08_2C89 двухкомнатная квартира | | |
|----------------------------------|---------------------------|-------------|
| Номер пом. | Наименование | Площадь, м² |
| 01 | Тамбур | 5.7 |
| 02 | Кухня | 22.8 |
| 03 | Жилая комната | 11.6 |
| 04 | Жилая комната | 13.3 |
| 05 | С.У. | 4.5 |
| 06 | Гардеробная | 7.8 |
| 07 | Постирочная | 1.9 |
| 08 | Терраса (коэффициент 0.3) | 8.5 |
| 09 | Коридор | 14 |
| Жилая площадь | | 24.9 |
| Площадь квартиры | | 81.6 |
| Общая площадь квартиры | | 84.2 |
| Общая площадь квартиры (коэф.1) | | 90.1 |

| 1_08_1C62 однокомнатная квартира | | |
|----------------------------------|---------------------------|-------------|
| Номер пом. | Наименование | Площадь, м² |
| 01 | Коридор | 9 |
| 02 | Гостиная с кухней-нишей | 21.3 |
| 03 | Жилая комната | 15.7 |
| 04 | С.У. | 5.8 |
| 05 | Терраса (коэффициент 0.3) | 8.6 |
| Жилая площадь | | 15.7 |
| Площадь квартиры | | 51.8 |
| Общая площадь квартиры | | 54.4 |
| Общая площадь квартиры (коэф.1) | | 60.4 |


| 1_08_2C86 двухкомнатная квартира | | |
|----------------------------------|---------------------------|-------------|
| Номер пом. | Наименование | Площадь, м² |
| 01 | Коридор | 14.4 |
| 02 | Кухня-гостиная | 31.9 |
| 03 | Жилая комната | 11.2 |
| 04 | Жилая комната | 11.2 |
| 05 | С.У. | 2 |
| 06 | С.У. | 4.6 |
| 07 | Терраса (коэффициент 0.3) | 7.9 |
| Жилая площадь | | 22.4 |
| Площадь квартиры | | 75.3 |
| Общая площадь квартиры | | 77.7 |
| Общая площадь квартиры (коэф.1) | | 83.2 |

| -1эт_08_Помещения общего пользования | | |
|--------------------------------------|-------------------|-------------|
| Номер пом. | Наименование | Площадь, м² |
| 101 | Тамбур | 5.5 |
| 102 | Тамбур | 5.1 |
| 103 | Коридор | 31.5 |
| 104 | Колясочная | 10.9 |
| 105 | КУИ | 5.2 |
| 106 | Лестничная клетка | 18.7 |
| 107 | Лестничная клетка | 6.8 |
| | | 83.7 |

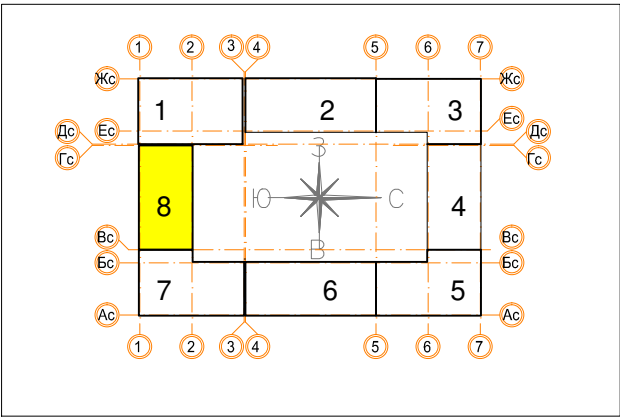

| | | | | | | | | | |
|------------|----------|------|--------|-------|-------|---|--------|------|--------|
| | | | | | | Заказчик ООО "Брусника. Москва" 03-01/17-СС1 | | | |
| | | | | | | Московская обл., Ленинский район, г.п. Горки Ленинские, д. Сапроново, уч.№50:21:0000000:34153 (4 очередь строительства) | | | |
| Изм. | Кол.уч. | Лист | № док. | Подп. | Дата | Многоквартирный жилой дом | Стадия | Лист | Листов |
| Разработал | Миронов | | | | 11.19 | | Р | 49 | |
| Проверил | Демишева | | | | 11.19 | | | | |
| Н.контроль | Демишева | | | | 11.19 | План прокладки кабелей КС. Секция 8. План 1 этажа | | | |
| | | | | | | ООО "Сфера-Мск" | | | |
| | | | | | | Копировал | | | |
| | | | | | | ISO без пог | | | |

| | | | | | |
|--------------|-------|---|------|--------------|--|
| Согласовано | | | | | |
| | | | | | |
| Изм. № подл. | Подп. | и | дата | Взам. инв. № | |
| | | | | | |

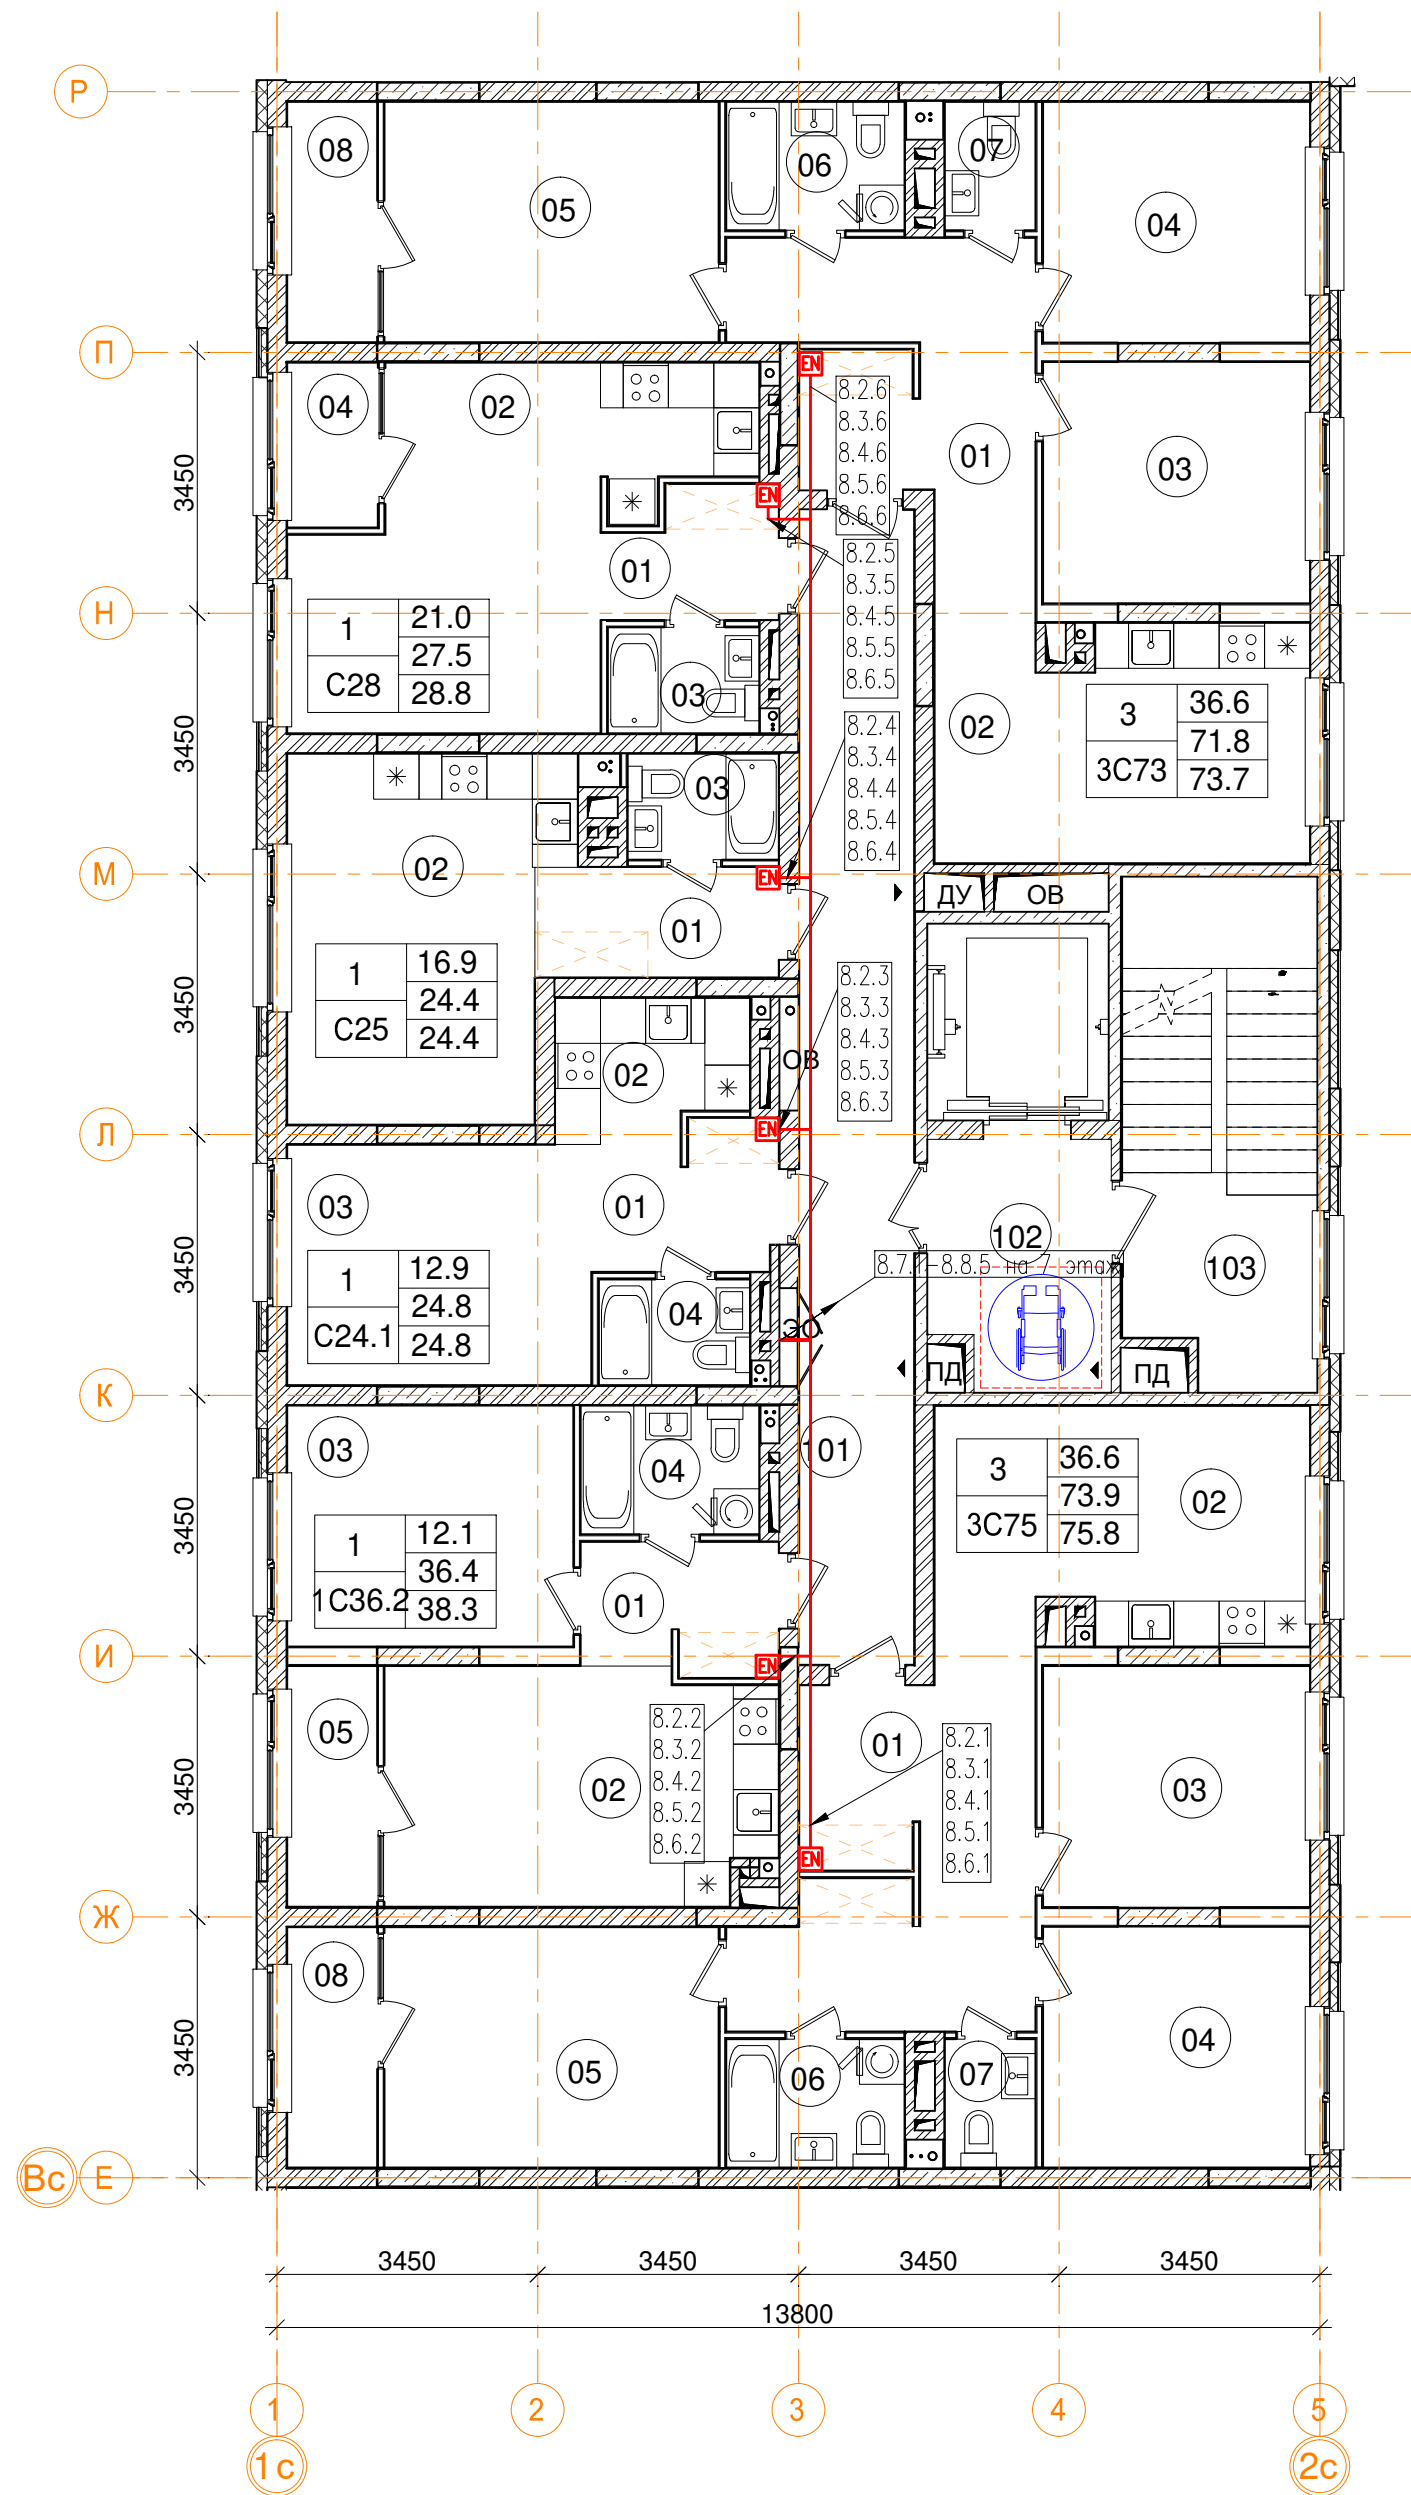

| 2-8эт_08_Помещения общего пользования | | | |
|---------------------------------------|-----------------------|-------------|----------------|
| Номер пом. | Наименование | Площадь, м² | Категория пом. |
| 101 | Межквартирный коридор | 23.2 | |
| 102 | Лифтовой холл | 7.6 | |
| 103 | Лестничная клетка | 16.8 | |
| | | 47.6 | |

| 3_08_1С36 однокомнатная квартира | | |
|----------------------------------|--------------------------|-------------|
| Номер пом. | Наименование | Площадь, м² |
| 01 | Коридор | 4.5 |
| 02 | Кухня | 15.8 |
| 03 | Жилая комната | 12.1 |
| 04 | С.У. | 4 |
| 05 | Лоджия (коэффициент 0.5) | 3.8 |
| Жилая площадь | | 12.1 |
| Площадь квартиры | | 36.4 |
| Общая площадь квартиры | | 38.3 |
| Общая площадь квартиры (коэф.1) | | 40.2 |


| 3_08_3С75 трехкомнатная квартира | | |
|----------------------------------|--------------------------|-------------|
| Номер пом. | Наименование | Площадь, м² |
| 01 | Коридор | 16.9 |
| 02 | Кухня | 14.4 |
| 03 | Жилая комната | 11.3 |
| 04 | Жилая комната | 11.2 |
| 05 | Жилая комната | 14.1 |
| 06 | С.У. | 4 |
| 07 | С.У. | 2 |
| 08 | Лоджия (коэффициент 0.5) | 3.8 |
| Жилая площадь | | 36.6 |
| Площадь квартиры | | 73.9 |
| Общая площадь квартиры | | 75.8 |
| Общая площадь квартиры (коэф.1) | | 77.7 |




| 3_08_3С73 трехкомнатная квартира | | |
|----------------------------------|--------------------------|-------------|
| Номер пом. | Наименование | Площадь, м² |
| 01 | Коридор | 13.9 |
| 02 | Кухня | 15.3 |
| 03 | Жилая комната | 11.3 |
| 04 | Жилая комната | 11.2 |
| 05 | Жилая комната | 14.1 |
| 06 | С.У. | 4 |
| 07 | С.У. | 2 |
| 08 | Лоджия (коэффициент 0.5) | 3.8 |
| Жилая площадь | | 36.6 |
| Площадь квартиры | | 71.8 |
| Общая площадь квартиры | | 73.7 |
| Общая площадь квартиры (коэф.1) | | 75.6 |


| 3_08_C28 однокомнатная квартира | | |
|---------------------------------|--------------------------|-------------|
| Номер пом. | Наименование | Площадь, м² |
| 01 | Коридор | 3.7 |
| 02 | Жилая комната | 21 |
| 03 | С.У. | 2.8 |
| 04 | Лоджия (коэффициент 0.5) | 2.6 |
| Жилая площадь | | 21 |
| Площадь квартиры | | 27.5 |
| Общая площадь квартиры | | 28.8 |
| Общая площадь квартиры (коэф.1) | | 30.1 |

| 3_08_C25 однокомнатная квартира | | |
|---------------------------------|---------------|-------------|
| Номер пом. | Наименование | Площадь, м² |
| 01 | Коридор | 4.7 |
| 02 | Жилая комната | 16.9 |
| 03 | С.У. | 2.8 |
| Жилая площадь | | 16.9 |
| Площадь квартиры | | 24.4 |
| Общая площадь квартиры | | 24.4 |
| Общая площадь квартиры (коэф.1) | | 24.4 |
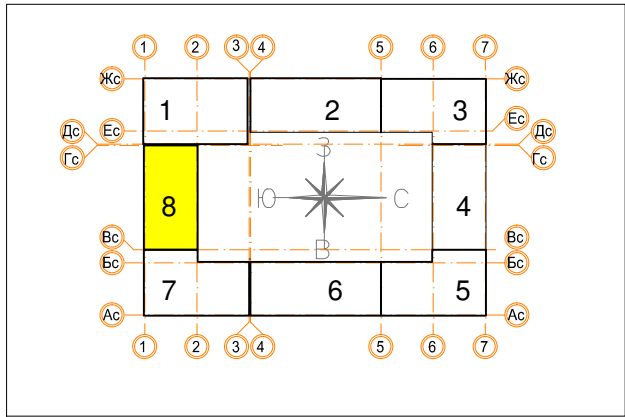
| 3_08_C24.1 однокомнатная квартира | | |
|-----------------------------------|---------------|-------------|
| Номер пом. | Наименование | Площадь, м² |
| 01 | Коридор | 4.5 |
| 02 | Кухня | 4.6 |
| 03 | Жилая комната | 12.9 |
| 04 | С.У. | 2.8 |
| Жилая площадь | | 12.9 |
| Площадь квартиры | | 24.8 |
| Общая площадь квартиры | | 24.8 |
| Общая площадь квартиры (коэф.1) | | 24.8 |

 

| | | | | | | | | | |
|------------|----------|------|--------|---|-------|---|-----------------|------|--------|
| | | | | | | Заказчик ООО "Брусника. Москва" 03-01/17-СС1 | | | |
| | | | | | | Московская обл., Ленинский район, г.п. Горки Ленинские, д. Сапроново, уч.№50:21:0000000:34153 (4 очередь строительства) | | | |
| Изм. | Кол.уч. | Лист | № док. | Подп. | Дата | Многоквартирный жилой дом | Стадия | Лист | Листов |
| Разработал | Миронов | | |  | 11.19 | | Р | 50 | |
| Проверил | Демишева | | |  | 11.19 | | | | |
| Н.контроль | Демишева | | |  | 11.19 | План прокладки кабелей КС. Секция 8. План 2-6 этажей | ООО "Сфера-Мск" | | |
| | | | | | | | | | |
| Утвердил | | | | | | | | | |

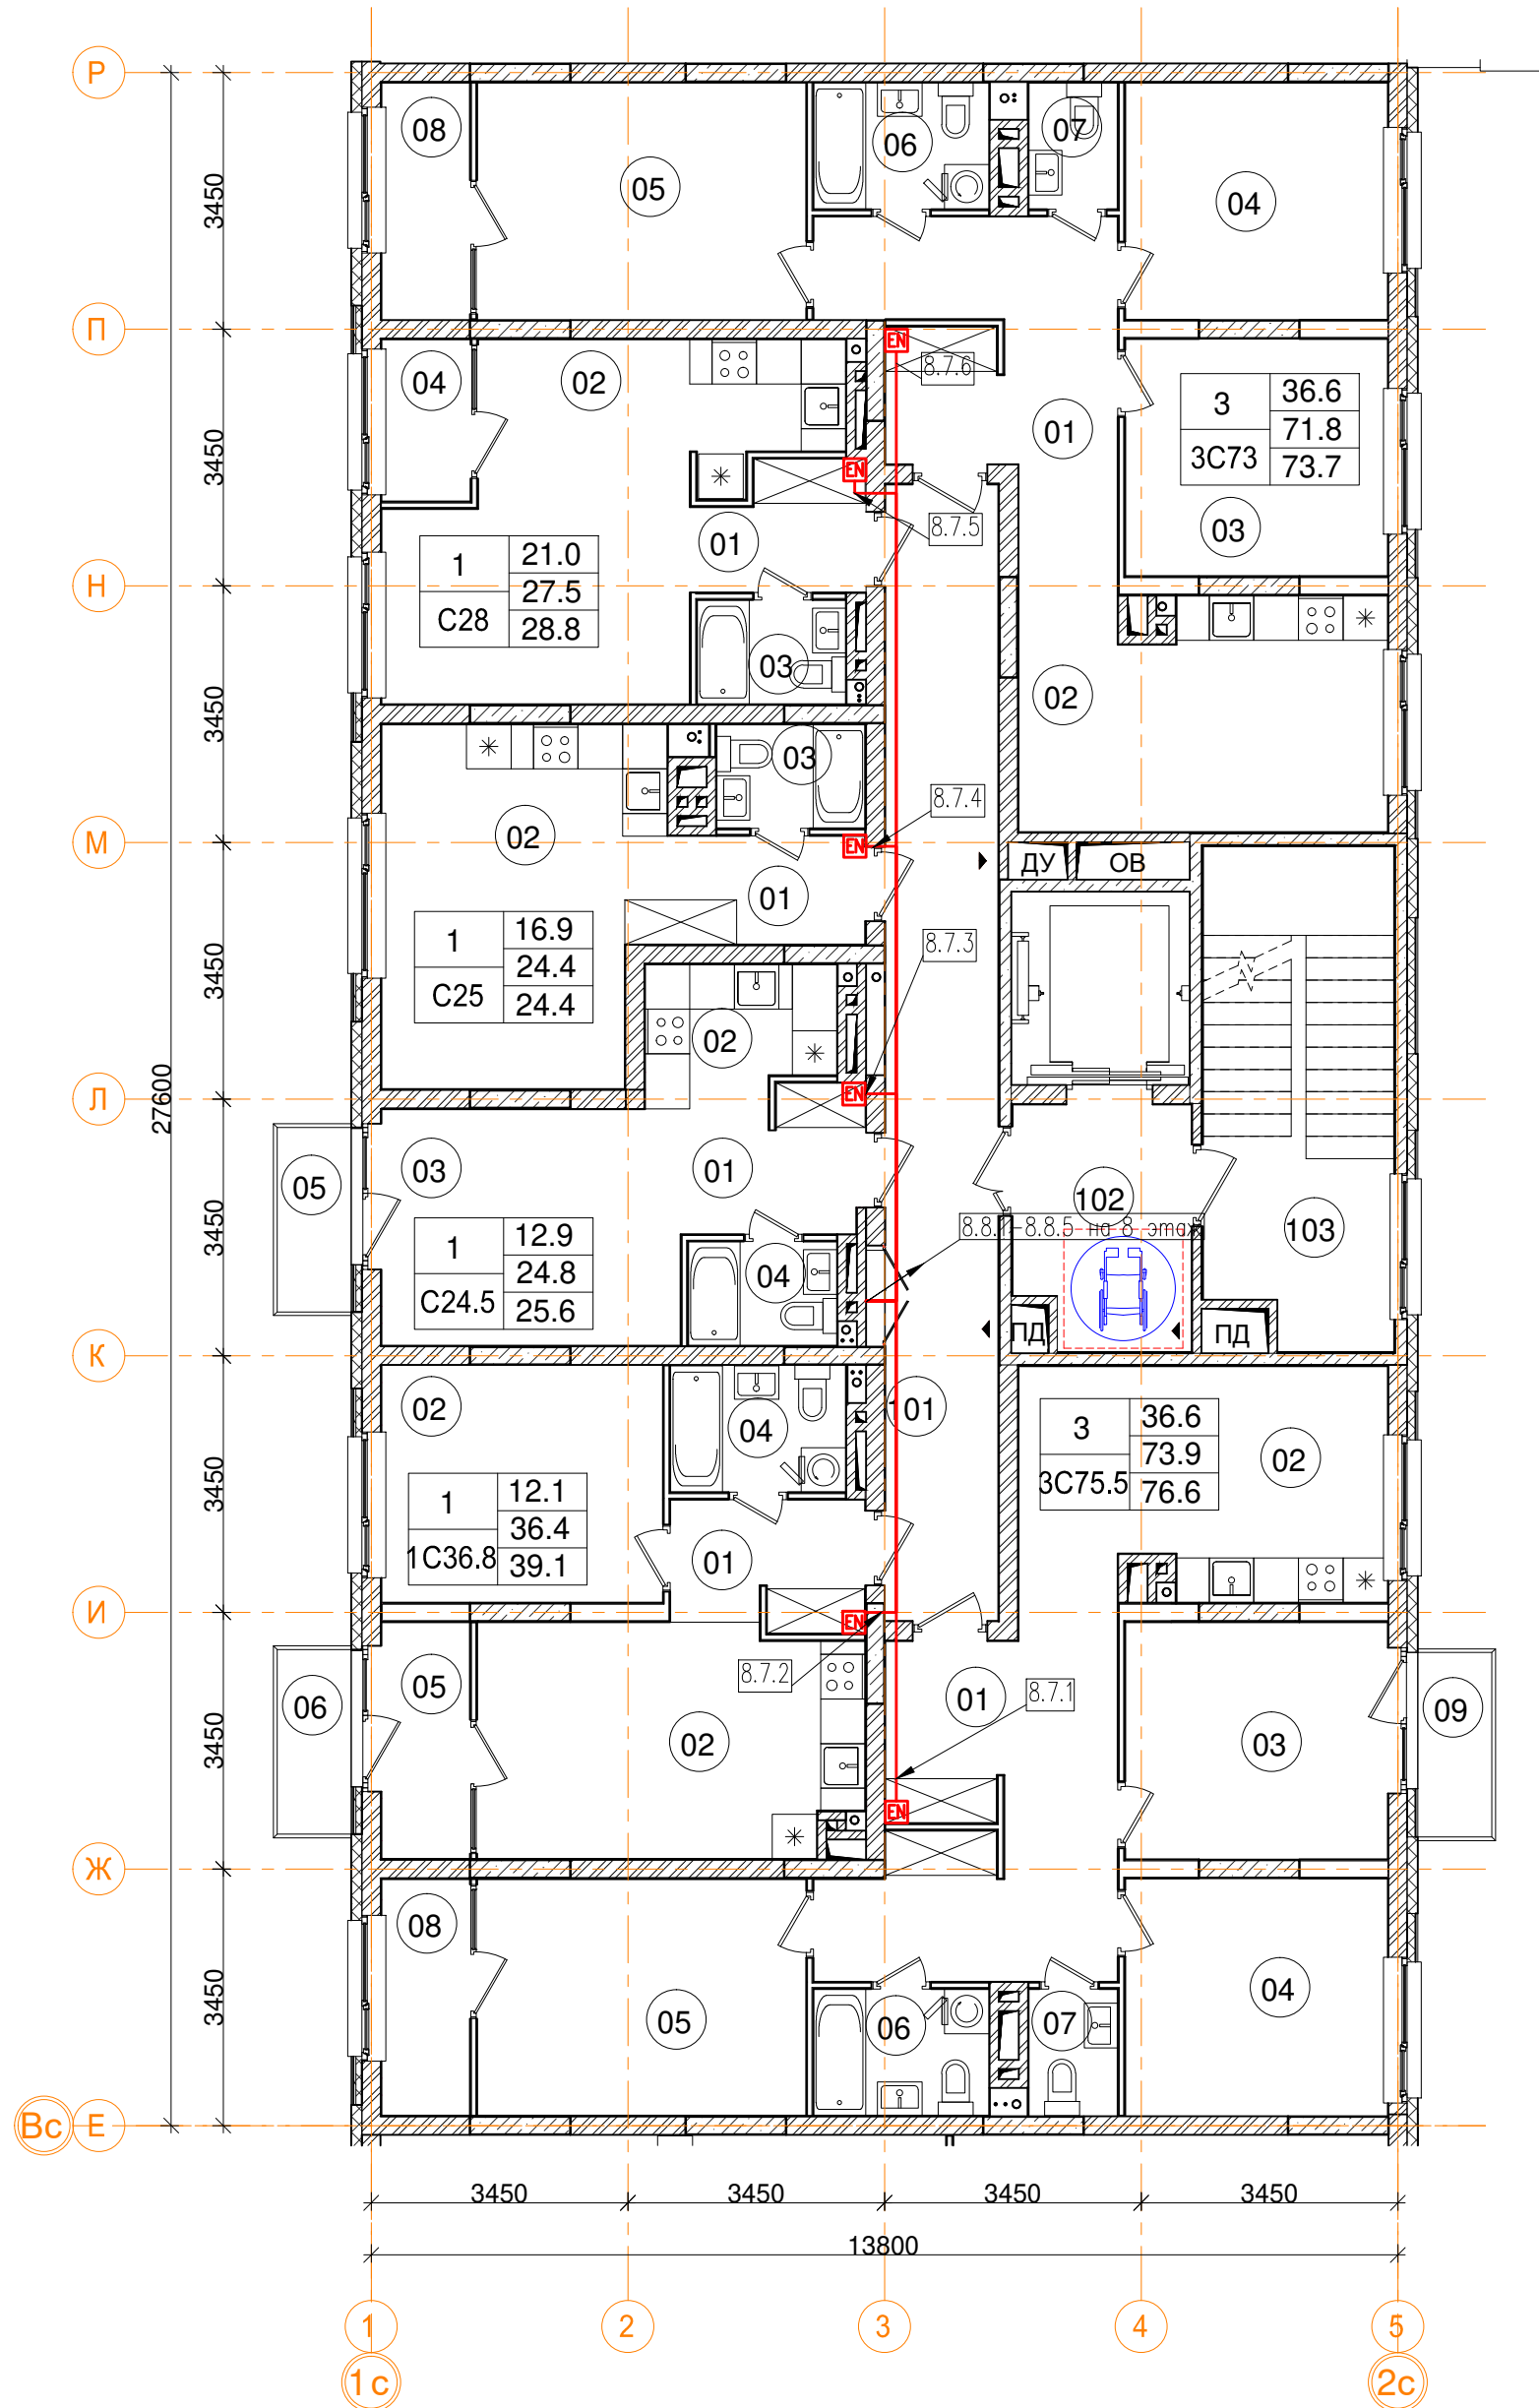

| 2-эт_08_Помещения общего пользования | | | | |
|--------------------------------------|-----------------------|-------------|----------------|--|
| Номер пом. | Наименование | Площадь, м² | Категория пом. | |
| 101 | Межквартирный коридор | 23.2 | | |
| 102 | Лифтовой холл | 7.6 | | |
| 103 | Лестничная клетка | 16.8 | | |
| | | 47.6 | | |

| 3_08_ 3С73 трехкомнатная квартира | | |
|-----------------------------------|--------------------------|-------------|
| Номер пом. | Наименование | Площадь, м² |
| 01 | Коридор | 13.9 |
| 02 | Кухня | 15.3 |
| 03 | Жилая комната | 11.3 |
| 04 | Жилая комната | 11.2 |
| 05 | Жилая комната | 14.1 |
| 06 | С.У. | 4 |
| 07 | С.У. | 2 |
| 08 | Лоджия (коэффициент 0.5) | 3.8 |
| Жилая площадь | | 36.6 |
| Площадь квартиры | | 71.8 |
| Общая площадь квартиры | | 73.7 |
| Общая площадь квартиры (коэф.1) | | 75.6 |


| 3_08_ С28 однокомнатная квартира | | |
|----------------------------------|--------------------------|-------------|
| Номер пом. | Наименование | Площадь, м² |
| 01 | Коридор | 3.7 |
| 02 | Жилая комната | 21 |
| 03 | С.У. | 2.8 |
| 04 | Лоджия (коэффициент 0.5) | 2.6 |
| Жилая площадь | | 21 |
| Площадь квартиры | | 27.5 |
| Общая площадь квартиры | | 28.8 |
| Общая площадь квартиры (коэф.1) | | 30.1 |

| 3_08_ С25 однокомнатная квартира | | |
|----------------------------------|---------------|-------------|
| Номер пом. | Наименование | Площадь, м² |
| 01 | Коридор | 4.7 |
| 02 | Жилая комната | 16.9 |
| 03 | С.У. | 2.8 |
| Жилая площадь | | 16.9 |
| Площадь квартиры | | 24.4 |
| Общая площадь квартиры | | 24.4 |
| Общая площадь квартиры (коэф.1) | | 24.4 |


| 3_08_1С36.8 однокомнатная квартира | | |
|------------------------------------|--------------------------|-------------|
| Номер пом. | Наименование | Площадь, м² |
| 01 | Коридор | 4.5 |
| 02 | Кухня | 15.8 |
| 02 | Жилая комната | 12.1 |
| 04 | С.У. | 4 |
| 05 | Лоджия (коэффициент 0.5) | 3.8 |
| 06 | Балкон (коэффициент 0,3) | 2.5 |
| Жилая площадь | | 12.1 |
| Площадь квартиры | | 36.4 |
| Общая площадь квартиры | | 39.1 |
| Общая площадь квартиры (коэф.1) | | 42.7 |

| 3_08_ С24.5 однокомнатная квартира | | |
|------------------------------------|--------------------------|-------------|
| Номер пом. | Наименование | Площадь, м² |
| 01 | Коридор | 4.5 |
| 02 | Кухня | 4.6 |
| 03 | Жилая комната | 12.9 |
| 04 | С.У. | 2.8 |
| 05 | Балкон (коэффициент 0,3) | 2.5 |
| Жилая площадь | | 12.9 |
| Площадь квартиры | | 24.8 |
| Общая площадь квартиры | | 25.6 |
| Общая площадь квартиры (коэф.1) | | 27.3 |

| 3_08_ 3С75.5 трехкомнатная квартира | | |
|-------------------------------------|--------------------------|-------------|
| Номер пом. | Наименование | Площадь, м² |
| 01 | Коридор | 16.9 |
| 02 | Кухня | 14.4 |
| 03 | Жилая комната | 11.3 |
| 04 | Жилая комната | 11.2 |
| 05 | Жилая комната | 14.1 |
| 06 | С.У. | 4 |
| 07 | С.У. | 2 |
| 08 | Лоджия (коэффициент 0.5) | 3.8 |
| 09 | Балкон (коэффициент 0,3) | 2.5 |
| Жилая площадь | | 36.6 |
| Площадь квартиры | | 73.9 |
| Общая площадь квартиры | | 76.6 |
| Общая площадь квартиры (коэф.1) | | 80.2 |

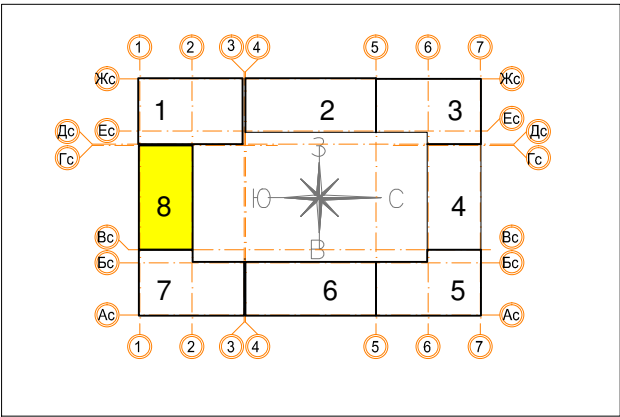

| | | | | | | | | | |
|------------|----------|------|--------|-------|-------|---|-----------------|------|--------|
| | | | | | | Заказчик ООО "Брусника. Москва" 03-01/17-СС1 | | | |
| | | | | | | Московская обл., Ленинский район, г.п. Горки Ленинские, д. Сапроново, уч.№50:21:0000000:34153 (4 очередь строительства) | | | |
| Изм. | Кол.уч | Лист | № док. | Подп. | Дата | Многоквартирный жилой дом | Стадия | Лист | Листов |
| Разработал | Миронов | | | ИКС | 11.19 | | Р | 51 | |
| Проверил | Демишева | | | ГЕМ | 11.19 | | | | |
| Н.контроль | Демишева | | | ГЕМ | 11.19 | | | | |
| | | | | | | План прокладки кабелей СКС. Секция 8. План 7 этажа | ООО "Сфера-Мск" | | |
| Утвердил | | | | | | | | | |

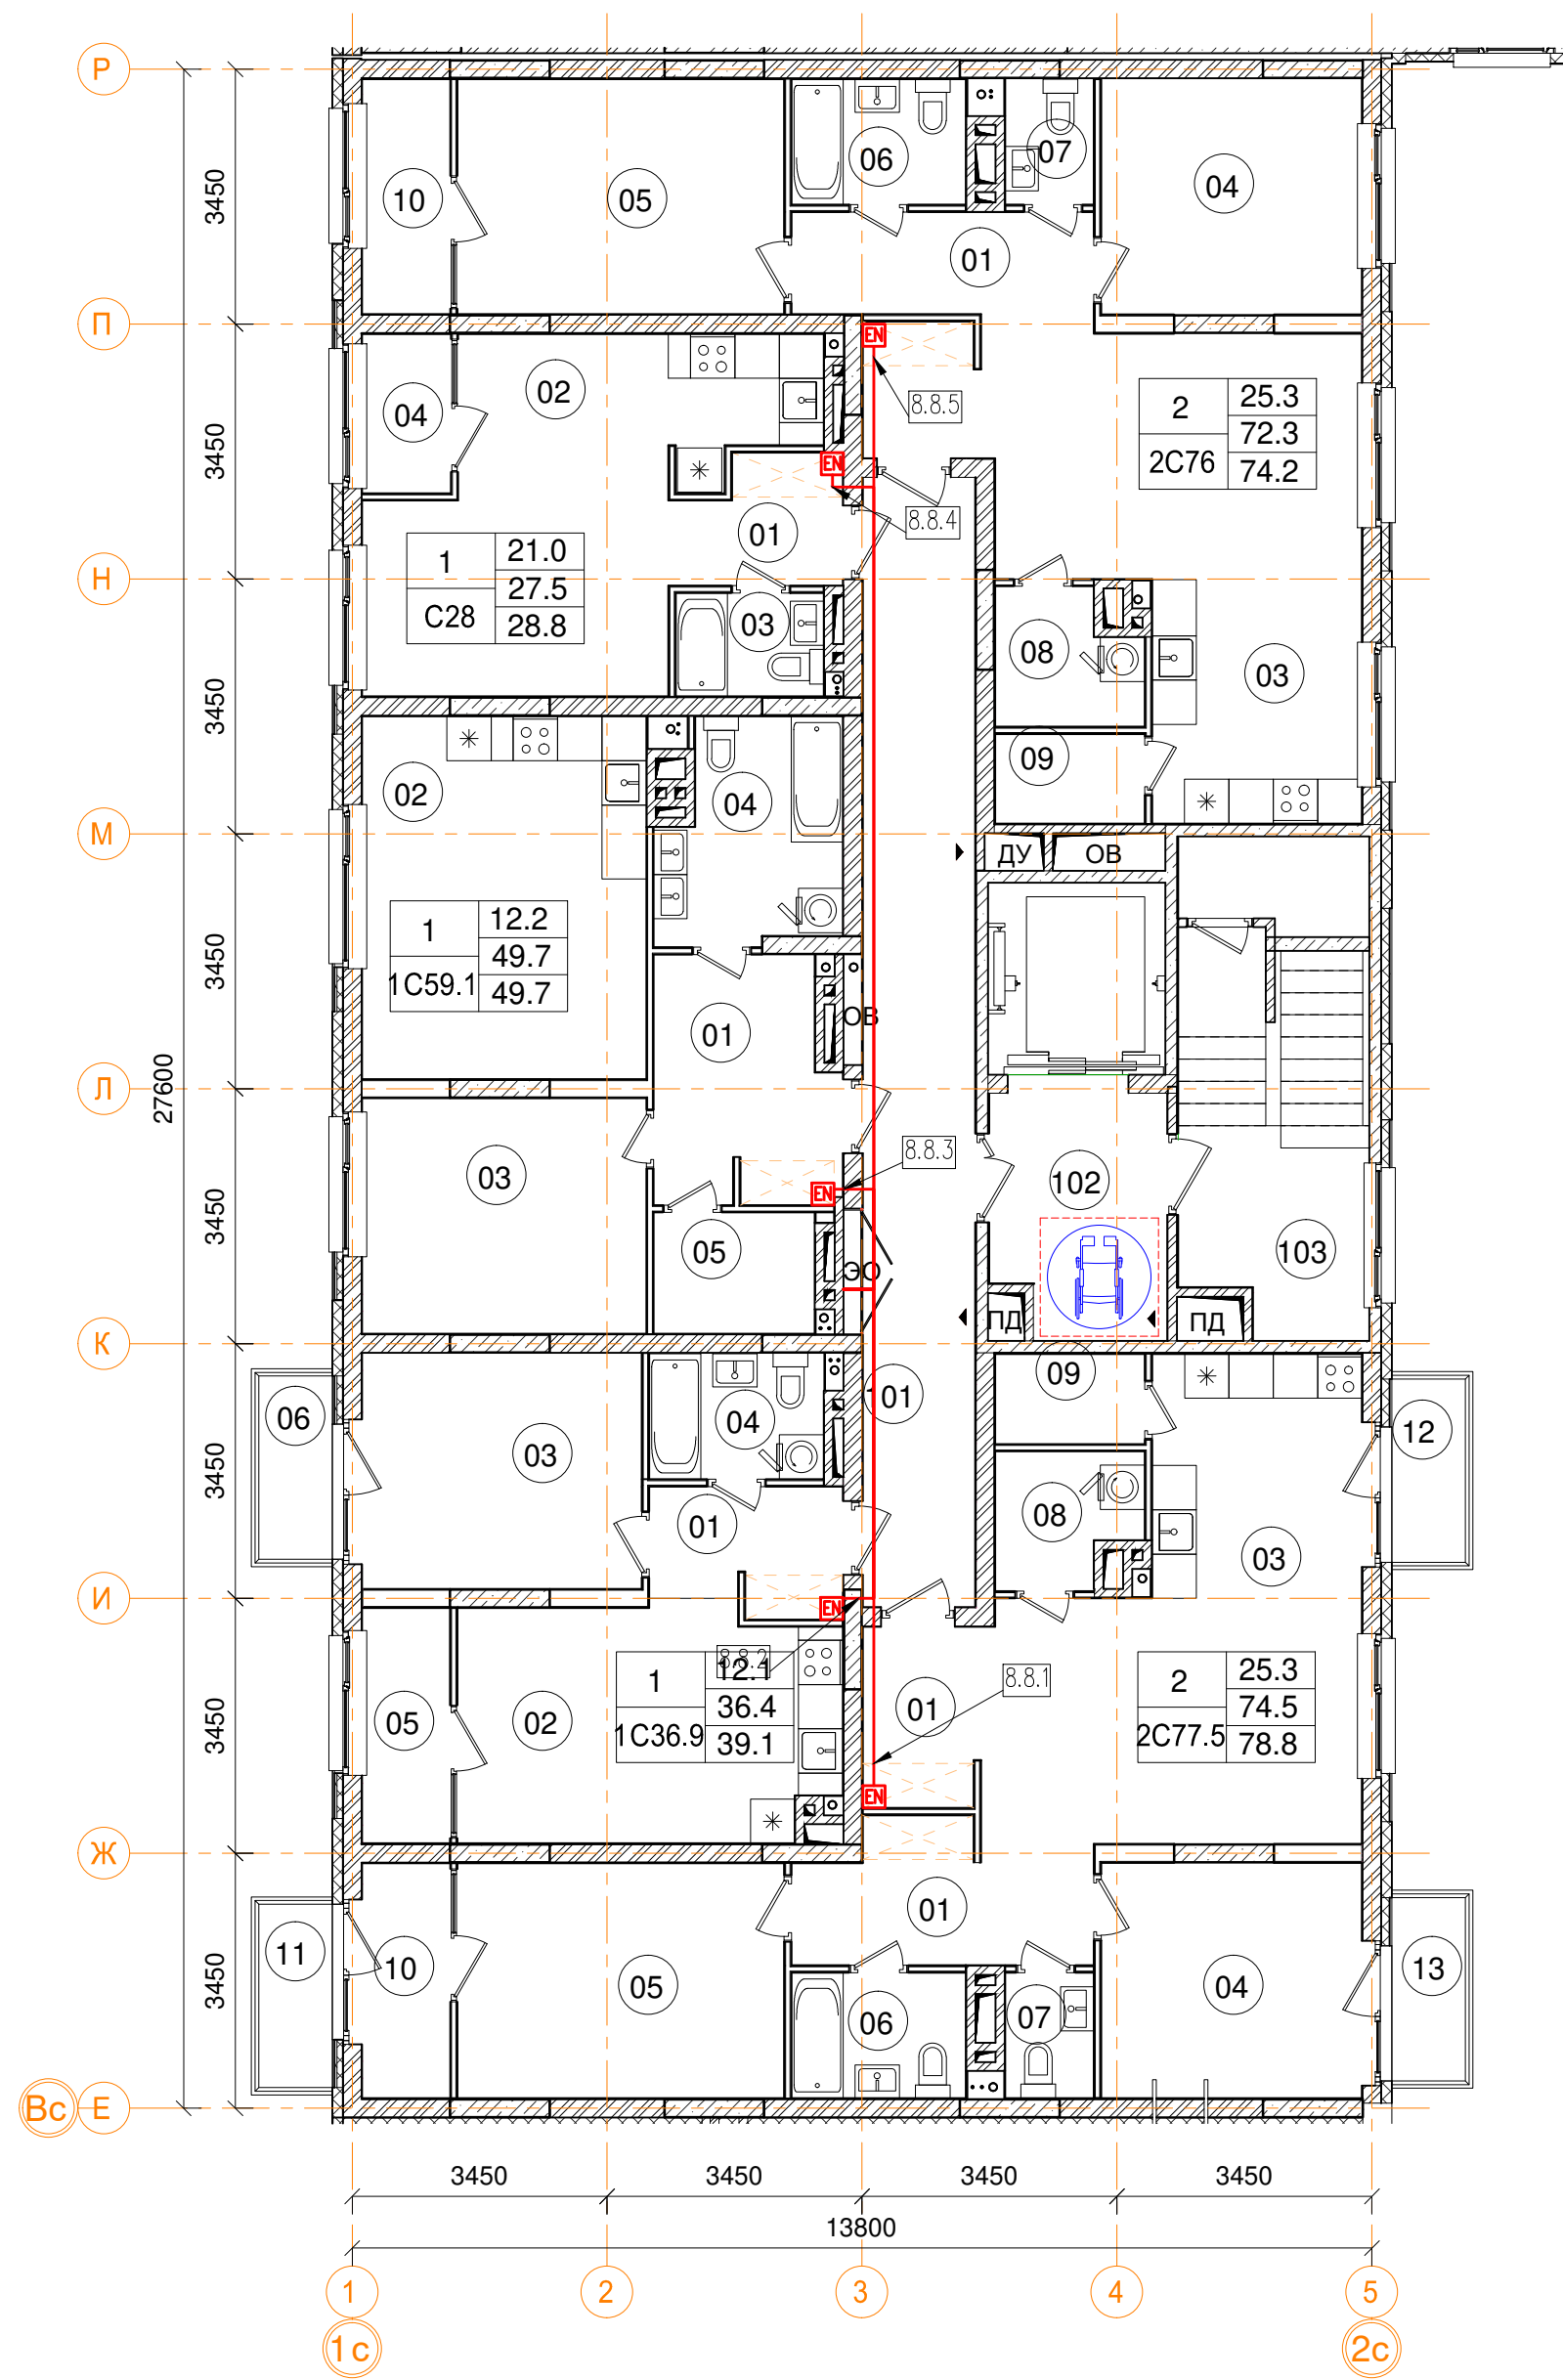

| 8эт_08_2C76 двухкомнатная квартира. | | |
|-------------------------------------|--------------------------|-------------|
| Номер пом. | Наименование | Площадь, м² |
| 01 | Коридор | 6 |
| 01 | Коридор | 2.9 |
| 03 | Кухня | 26.2 |
| 04 | Жилая комната | 11.2 |
| 05 | Жилая комната | 14.1 |
| 06 | С.У. | 4 |
| 07 | С.У. | 2 |
| 08 | Постирочная | 3.4 |
| 09 | Кладовая | 2.5 |
| 10 | Лоджия (коэффициент 0.5) | 3.8 |
| Жилая площадь квартиры | | 25.3 |
| Площадь квартиры | | 72.3 |
| Общая площадь квартиры | | 74.2 |
| Общая площадь квартиры (коэф.1) | | 76.1 |


| 3_08_ C28 однокомнатная квартира | | |
|----------------------------------|--------------------------|-------------|
| Номер пом. | Наименование | Площадь, м² |
| 01 | Коридор | 3.7 |
| 02 | Жилая комната | 21 |
| 03 | С.У. | 2.8 |
| 04 | Лоджия (коэффициент 0.5) | 2.6 |
| Жилая площадь | | 21 |
| Площадь квартиры | | 27.5 |
| Общая площадь квартиры | | 28.8 |
| Общая площадь квартиры (коэф.1) | | 30.1 |

| 8эт_08_1C50 однокомнатная квартира. | | |
|-------------------------------------|---------------|-------------|
| Номер пом. | Наименование | Площадь, м² |
| 01 | Коридор | 8 |
| 02 | Кухня | 18.9 |
| 03 | Жилая комната | 12.2 |
| 04 | С.У. | 7 |
| 05 | Гардеробная | 3.6 |
| Жилая площадь квартиры | | 12.2 |
| Площадь квартиры | | 49.7 |
| Общая площадь квартиры | | 49.7 |
| Общая площадь квартиры (коэф.1) | | 49.7 |

| 8эт_08_Помещения общего пользования. | | |
|--------------------------------------|-----------------------|-------------|
| Номер пом. | Наименование | Площадь, м² |
| 101 | Межквартирный коридор | 23.2 |
| 102 | Лестничная клетка | 7.6 |
| 103 | Лестничная клетка | 16.8 |
| | | 47.6 |

| 3_08_ 1C36.9 однокомнатная квартира | | |
|-------------------------------------|--------------------------|-------------|
| Номер пом. | Наименование | Площадь, м² |
| 01 | Коридор | 4.3 |
| 02 | Кухня | 16 |
| 03 | Жилая комната | 12.1 |
| 04 | С.У. | 4 |
| 05 | Лоджия (коэффициент 0.5) | 3.8 |
| 06 | Балкон (коэффициент 0,3) | 2.5 |
| Жилая площадь | | 12.1 |
| Площадь квартиры | | 36.4 |
| Общая площадь квартиры | | 39.1 |
| Общая площадь квартиры (коэф.1) | | 42.7 |

| 8эт_08_2C77.5 двухкомнатная квартира. | | |
|---------------------------------------|--------------------------|-------------|
| Номер пом. | Наименование | Площадь, м² |
| 01 | Коридор | 3.9 |
| 01 | Коридор | 7 |
| 03 | Кухня | 26.4 |
| 04 | Жилая комната | 11.2 |
| 05 | Жилая комната | 14.1 |
| 06 | С.У. | 4 |
| 07 | С.У. | 2 |
| 08 | Постирочная | 3.4 |
| 09 | Кладовая | 2.5 |
| 10 | Лоджия (коэффициент 0.5) | 3.8 |
| 11 | Балкон (коэффициент 0,3) | 2.5 |
| 12 | Балкон (коэффициент 0,3) | 2.5 |
| 13 | Балкон (коэффициент 0,3) | 2.5 |
| Жилая площадь квартиры | | 25.3 |
| Площадь квартиры | | 74.5 |
| Общая площадь квартиры | | 78.8 |
| Общая площадь квартиры (коэф.1) | | 85.8 |

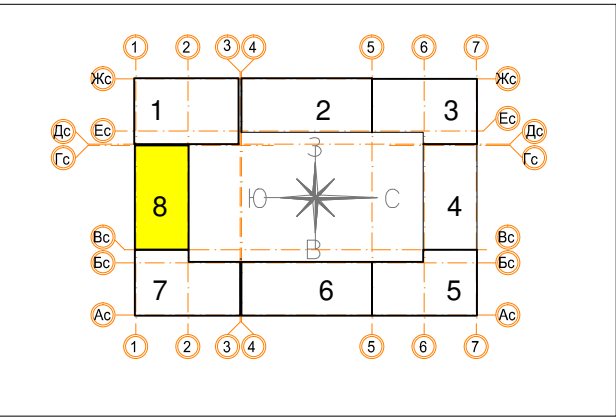

| | | | | | |
|--------------|--------------|--------------|--|--|--|
| Согласовано | | | | | |
| | | | | | |
| Изм. № подл. | Подп. и дата | Взам. инв. № | | | |
| | | | | | |

| | | | | | | | | | |
|------------|----------|------|--------|-------|-------|---|-----------------|------|--------|
| | | | | | | Заказчик ООО "Брусника. Москва" 03-01/17-СС1 | | | |
| | | | | | | Московская обл., Ленинский район, г.п. Горки Ленинские, д. Сапроново, уч.№50:21:0000000:34153 (4 очередь строительства) | | | |
| Изм. | Кол.уч. | Лист | № док. | Подп. | Дата | Многоквартирный жилой дом | Стадия | Лист | Листов |
| Разработал | Миронов | | | И.С. | 11.19 | | Р | 52 | |
| Проверил | Демишева | | | И.С. | 11.19 | | | | |
| Н.контроль | Демишева | | | И.С. | 11.19 | | | | |
| | | | | | | План прокладки кабелей КС. Секция 8. План 8 этажа | ООО "Сфера-Мск" | | |
| Утвердил | | | | | | | | | |

Общество с ограниченной ответственностью
«Сфера-Мск»

Жилой дом переменной этажности со встроенными
нежилыми помещениями на первом этаже (4 очередь строительства)
в составе комплекса жилых домов по адресу:
Московская область, Ленинский район, Городское поселение
Горки Ленинские, д. Сапроново

РАБОЧАЯ ДОКУМЕНТАЦИЯ

Структурированная кабельная система

Кабельный журнал

03-01/17-СС1.КЖ

| № | № трубы | Наименование | | Назначение | Напряжение, В | Кабель или провод | | | Трубы | | Примечание | Проложено | | |
|-------|---------|------------------|------------------------------|------------|---------------|-------------------|---------------------|------------------|---------------|-------------|------------|-------------------|---------------------|---------------|
| | | Откуда | Куда | | | Марка | Число жил и сечение | Общая длина (м.) | Диаметр (мм.) | Длинна (м.) | | Кабель или провод | | Диаметр (мм.) |
| | | | | | | | | | | | | Марка | Число жил и сечение | |
| | | Секция 1 | | | | | | | | | | | | |
| 1.1.1 | | ЩТК 1 (Секция 1) | Секция 1, 1 этаж, ОП-1 | | | UTP cat 5e | 4x2x0,5 | 28 | 25 | 13 | | | | |
| 1.1.2 | | ЩТК 1 (Секция 1) | Секция 1, 1 этаж, ОП-2 | | | UTP cat 5e | 4x2x0,5 | 32 | 25 | 17 | | | | |
| 1.2.1 | | ЩТК 1 (Секция 1) | Секция 1, 2 этаж, квартира 1 | | | UTP cat 5e | 4x2x0,5 | 20 | 25 | 5 | | | | |
| 1.2.2 | | ЩТК 1 (Секция 1) | Секция 1, 2 этаж, квартира 2 | | | UTP cat 5e | 4x2x0,5 | 21 | 25 | 6 | | | | |
| 1.2.3 | | ЩТК 1 (Секция 1) | Секция 1, 2 этаж, квартира 3 | | | UTP cat 5e | 4x2x0,5 | 22 | 25 | 7 | | | | |
| 1.2.4 | | ЩТК 1 (Секция 1) | Секция 1, 2 этаж, квартира 4 | | | UTP cat 5e | 4x2x0,5 | 22 | 25 | 7 | | | | |
| 1.2.5 | | ЩТК 1 (Секция 1) | Секция 1, 2 этаж, квартира 5 | | | UTP cat 5e | 4x2x0,5 | 30 | 25 | 15 | | | | |
| 1.2.6 | | ЩТК 1 (Секция 1) | Секция 1, 2 этаж, квартира 6 | | | UTP cat 5e | 4x2x0,5 | 30 | 25 | 15 | | | | |
| 1.3.1 | | ЩТК 1 (Секция 1) | Секция 1, 3 этаж, квартира 1 | | | UTP cat 5e | 4x2x0,5 | 23 | 25 | 5 | | | | |
| 1.3.2 | | ЩТК 1 (Секция 1) | Секция 1, 3 этаж, квартира 2 | | | UTP cat 5e | 4x2x0,5 | 24 | 25 | 6 | | | | |
| 1.3.3 | | ЩТК 1 (Секция 1) | Секция 1, 3 этаж, квартира 3 | | | UTP cat 5e | 4x2x0,5 | 25 | 25 | 7 | | | | |
| 1.3.4 | | ЩТК 1 (Секция 1) | Секция 1, 3 этаж, квартира 4 | | | UTP cat 5e | 4x2x0,5 | 25 | 25 | 7 | | | | |
| 1.3.5 | | ЩТК 1 (Секция 1) | Секция 1, 3 этаж, квартира 5 | | | UTP cat 5e | 4x2x0,5 | 33 | 25 | 15 | | | | |
| 1.3.6 | | ЩТК 1 (Секция 1) | Секция 1, 3 этаж, квартира 6 | | | UTP cat 5e | 4x2x0,5 | 33 | 25 | 15 | | | | |
| 1.4.1 | | ЩТК 1 (Секция 1) | Секция 1, 4 этаж, квартира 1 | | | UTP cat 5e | 4x2x0,5 | 26 | 25 | 5 | | | | |
| 1.4.2 | | ЩТК 1 (Секция 1) | Секция 1, 4 этаж, квартира 2 | | | UTP cat 5e | 4x2x0,5 | 27 | 25 | 6 | | | | |
| 1.4.3 | | ЩТК 1 (Секция 1) | Секция 1, 4 этаж, квартира 3 | | | UTP cat 5e | 4x2x0,5 | 28 | 25 | 7 | | | | |
| 1.4.4 | | ЩТК 1 (Секция 1) | Секция 1, 4 этаж, квартира 4 | | | UTP cat 5e | 4x2x0,5 | 28 | 25 | 7 | | | | |
| 1.4.5 | | ЩТК 1 (Секция 1) | Секция 1, 4 этаж, квартира 5 | | | UTP cat 5e | 4x2x0,5 | 36 | 25 | 15 | | | | |
| 1.4.6 | | ЩТК 1 (Секция 1) | Секция 1, 4 этаж, квартира 6 | | | UTP cat 5e | 4x2x0,5 | 36 | 25 | 15 | | | | |
| 1.5.1 | | ЩТК 1 (Секция 1) | Секция 1, 5 этаж, квартира 1 | | | UTP cat 5e | 4x2x0,5 | 29 | 25 | 5 | | | | |
| 1.5.2 | | ЩТК 1 (Секция 1) | Секция 1, 5 этаж, квартира 2 | | | UTP cat 5e | 4x2x0,5 | 30 | 25 | 6 | | | | |
| 1.5.3 | | ЩТК 1 (Секция 1) | Секция 1, 5 этаж, квартира 3 | | | UTP cat 5e | 4x2x0,5 | 31 | 25 | 7 | | | | |
| 1.5.4 | | ЩТК 1 (Секция 1) | Секция 1, 5 этаж, квартира 4 | | | UTP cat 5e | 4x2x0,5 | 31 | 25 | 7 | | | | |
| 1.5.5 | | ЩТК 1 (Секция 1) | Секция 1, 5 этаж, квартира 5 | | | UTP cat 5e | 4x2x0,5 | 39 | 25 | 15 | | | | |
| 1.5.6 | | ЩТК 1 (Секция 1) | Секция 1, 5 этаж, квартира 6 | | | UTP cat 5e | 4x2x0,5 | 39 | 25 | 15 | | | | |
| 1.6.1 | | ЩТК 1 (Секция 1) | Секция 1, 6 этаж, квартира 1 | | | UTP cat 5e | 4x2x0,5 | 32 | 25 | 5 | | | | |
| 1.6.2 | | ЩТК 1 (Секция 1) | Секция 1, 6 этаж, квартира 2 | | | UTP cat 5e | 4x2x0,5 | 33 | 25 | 6 | | | | |
| 1.6.3 | | ЩТК 1 (Секция 1) | Секция 1, 6 этаж, квартира 3 | | | UTP cat 5e | 4x2x0,5 | 34 | 25 | 7 | | | | |
| 1.6.4 | | ЩТК 1 (Секция 1) | Секция 1, 6 этаж, квартира 4 | | | UTP cat 5e | 4x2x0,5 | 34 | 25 | 7 | | | | |
| 1.6.5 | | ЩТК 1 (Секция 1) | Секция 1, 6 этаж, квартира 5 | | | UTP cat 5e | 4x2x0,5 | 42 | 25 | 15 | | | | |
| 1.6.6 | | ЩТК 1 (Секция 1) | Секция 1, 6 этаж, квартира 6 | | | UTP cat 5e | 4x2x0,5 | 42 | 25 | 15 | | | | |
| 1.7.1 | | ЩТК 1 (Секция 1) | Секция 1, 7 этаж, квартира 1 | | | UTP cat 5e | 4x2x0,5 | 35 | 25 | 5 | | | | |
| 1.7.2 | | ЩТК 1 (Секция 1) | Секция 1, 7 этаж, квартира 2 | | | UTP cat 5e | 4x2x0,5 | 36 | 25 | 6 | | | | |
| 1.7.3 | | ЩТК 1 (Секция 1) | Секция 1, 7 этаж, квартира 3 | | | UTP cat 5e | 4x2x0,5 | 37 | 25 | 7 | | | | |
| 1.7.4 | | ЩТК 1 (Секция 1) | Секция 1, 7 этаж, квартира 4 | | | UTP cat 5e | 4x2x0,5 | 37 | 25 | 7 | | | | |
| 1.7.5 | | ЩТК 1 (Секция 1) | Секция 1, 7 этаж, квартира 5 | | | UTP cat 5e | 4x2x0,5 | 45 | 25 | 15 | | | | |
| 1.7.6 | | ЩТК 1 (Секция 1) | Секция 1, 7 этаж, квартира 6 | | | UTP cat 5e | 4x2x0,5 | 45 | 25 | 15 | | | | |
| 1.8.1 | | ЩТК 1 (Секция 1) | Секция 1, 8 этаж, квартира 1 | | | UTP cat 5e | 4x2x0,5 | 38 | 25 | 5 | | | | |
| 1.8.2 | | ЩТК 1 (Секция 1) | Секция 1, 8 этаж, квартира 2 | | | UTP cat 5e | 4x2x0,5 | 39 | 25 | 6 | | | | |
| 1.8.3 | | ЩТК 1 (Секция 1) | Секция 1, 8 этаж, квартира 3 | | | UTP cat 5e | 4x2x0,5 | 40 | 25 | 7 | | | | |
| 1.8.4 | | ЩТК 1 (Секция 1) | Секция 1, 8 этаж, квартира 4 | | | UTP cat 5e | 4x2x0,5 | 40 | 25 | 7 | | | | |
| 1.8.5 | | ЩТК 1 (Секция 1) | Секция 1, 8 этаж, квартира 5 | | | UTP cat 5e | 4x2x0,5 | 48 | 25 | 15 | | | | |
| 1.8.6 | | ЩТК 1 (Секция 1) | Секция 1, 8 этаж, квартира 6 | | | UTP cat 5e | 4x2x0,5 | 48 | 25 | 15 | | | | |
| 1.9.1 | | ЩТК 1 (Секция 1) | Секция 1, 9 этаж, квартира 1 | | | UTP cat 5e | 4x2x0,5 | 41 | 25 | 5 | | | | |
| 1.9.2 | | ЩТК 1 (Секция 1) | Секция 1, 9 этаж, квартира 2 | | | UTP cat 5e | 4x2x0,5 | 42 | 25 | 6 | | | | |
| 1.9.3 | | ЩТК 1 (Секция 1) | Секция 1, 9 этаж, квартира 3 | | | UTP cat 5e | 4x2x0,5 | 43 | 25 | 7 | | | | |
| 1.9.4 | | ЩТК 1 (Секция 1) | Секция 1, 9 этаж, квартира 4 | | | UTP cat 5e | 4x2x0,5 | 43 | 25 | 7 | | | | |
| 1.9.5 | | ЩТК 1 (Секция 1) | Секция 1, 9 этаж, квартира 5 | | | UTP cat 5e | 4x2x0,5 | 51 | 25 | 15 | | | | |

| № | № трубы | Наименование | | Назначение | Напряжение, В | Кабель или провод | | | Трубы | | Примечание | Проложено | | |
|--------|---------|------------------|-------------------------------|------------|---------------|-------------------|---------------------|------------------|---------------|-------------|------------|-------------------|---------------------|---------------|
| | | Откуда | Куда | | | Марка | Число жил и сечение | Общая длина (м.) | Диаметр (мм.) | Длинна (м.) | | Кабель или провод | | Диаметр (мм.) |
| | | | | | | | | | | | | Марка | Число жил и сечение | |
| 1.9.6 | | ЩТК 1 (Секция 1) | Секция 1, 9 этаж, квартира 6 | | | UTP cat 5e | 4x2x0,5 | 51 | 25 | 15 | | | | |
| 1.10.1 | | ЩТК 1 (Секция 1) | Секция 1, 10 этаж, квартира 1 | | | UTP cat 5e | 4x2x0,5 | 44 | 25 | 5 | | | | |
| 1.10.2 | | ЩТК 1 (Секция 1) | Секция 1, 10 этаж, квартира 2 | | | UTP cat 5e | 4x2x0,5 | 45 | 25 | 6 | | | | |
| 1.10.3 | | ЩТК 1 (Секция 1) | Секция 1, 10 этаж, квартира 3 | | | UTP cat 5e | 4x2x0,5 | 46 | 25 | 7 | | | | |
| 1.10.4 | | ЩТК 1 (Секция 1) | Секция 1, 10 этаж, квартира 4 | | | UTP cat 5e | 4x2x0,5 | 46 | 25 | 7 | | | | |
| 1.10.5 | | ЩТК 1 (Секция 1) | Секция 1, 10 этаж, квартира 5 | | | UTP cat 5e | 4x2x0,5 | 54 | 25 | 15 | | | | |
| 1.10.6 | | ЩТК 1 (Секция 1) | Секция 1, 10 этаж, квартира 6 | | | UTP cat 5e | 4x2x0,5 | 54 | 25 | 15 | | | | |
| 1.10.7 | | ЩТК 1 (Секция 1) | Секция 1, 10 этаж, квартира 7 | | | UTP cat 5e | 4x2x0,5 | 52 | 25 | 13 | | | | |
| 1.11.1 | | ЩТК 1 (Секция 1) | Секция 1, 11 этаж, квартира 1 | | | UTP cat 5e | 4x2x0,5 | 47 | 25 | 5 | | | | |
| 1.11.2 | | ЩТК 1 (Секция 1) | Секция 1, 11 этаж, квартира 2 | | | UTP cat 5e | 4x2x0,5 | 48 | 25 | 6 | | | | |
| 1.11.3 | | ЩТК 1 (Секция 1) | Секция 1, 11 этаж, квартира 3 | | | UTP cat 5e | 4x2x0,5 | 49 | 25 | 7 | | | | |
| 1.11.4 | | ЩТК 1 (Секция 1) | Секция 1, 11 этаж, квартира 4 | | | UTP cat 5e | 4x2x0,5 | 49 | 25 | 7 | | | | |
| 1.11.5 | | ЩТК 1 (Секция 1) | Секция 1, 11 этаж, квартира 5 | | | UTP cat 5e | 4x2x0,5 | 57 | 25 | 15 | | | | |
| 1.11.6 | | ЩТК 1 (Секция 1) | Секция 1, 11 этаж, квартира 6 | | | UTP cat 5e | 4x2x0,5 | 57 | 25 | 15 | | | | |
| 1.11.7 | | ЩТК 1 (Секция 1) | Секция 1, 11 этаж, квартира 7 | | | UTP cat 5e | 4x2x0,5 | 55 | 25 | 13 | | | | |
| 1.12.1 | | ЩТК 1 (Секция 1) | Секция 1, 12 этаж, квартира 1 | | | UTP cat 5e | 4x2x0,5 | 50 | 25 | 5 | | | | |
| 1.12.2 | | ЩТК 1 (Секция 1) | Секция 1, 12 этаж, квартира 2 | | | UTP cat 5e | 4x2x0,5 | 51 | 25 | 6 | | | | |
| 1.12.3 | | ЩТК 1 (Секция 1) | Секция 1, 12 этаж, квартира 3 | | | UTP cat 5e | 4x2x0,5 | 52 | 25 | 7 | | | | |
| 1.12.4 | | ЩТК 1 (Секция 1) | Секция 1, 12 этаж, квартира 4 | | | UTP cat 5e | 4x2x0,5 | 52 | 25 | 7 | | | | |
| 1.12.5 | | ЩТК 1 (Секция 1) | Секция 1, 12 этаж, квартира 5 | | | UTP cat 5e | 4x2x0,5 | 60 | 25 | 15 | | | | |
| 1.12.6 | | ЩТК 1 (Секция 1) | Секция 1, 12 этаж, квартира 6 | | | UTP cat 5e | 4x2x0,5 | 60 | 25 | 15 | | | | |
| 1.12.7 | | ЩТК 1 (Секция 1) | Секция 1, 12 этаж, квартира 7 | | | UTP cat 5e | 4x2x0,5 | 58 | 25 | 13 | | | | |
| 1.13.1 | | ЩТК 1 (Секция 1) | Секция 1, 13 этаж, квартира 1 | | | UTP cat 5e | 4x2x0,5 | 53 | 25 | 5 | | | | |
| 1.13.2 | | ЩТК 1 (Секция 1) | Секция 1, 13 этаж, квартира 2 | | | UTP cat 5e | 4x2x0,5 | 54 | 25 | 6 | | | | |
| 1.13.3 | | ЩТК 1 (Секция 1) | Секция 1, 13 этаж, квартира 3 | | | UTP cat 5e | 4x2x0,5 | 55 | 25 | 7 | | | | |
| 1.13.4 | | ЩТК 1 (Секция 1) | Секция 1, 13 этаж, квартира 4 | | | UTP cat 5e | 4x2x0,5 | 55 | 25 | 7 | | | | |
| 1.13.5 | | ЩТК 1 (Секция 1) | Секция 1, 13 этаж, квартира 5 | | | UTP cat 5e | 4x2x0,5 | 63 | 25 | 15 | | | | |
| 1.13.6 | | ЩТК 1 (Секция 1) | Секция 1, 13 этаж, квартира 6 | | | UTP cat 5e | 4x2x0,5 | 63 | 25 | 15 | | | | |
| 1.13.7 | | ЩТК 1 (Секция 1) | Секция 1, 13 этаж, квартира 7 | | | UTP cat 5e | 4x2x0,5 | 61 | 25 | 13 | | | | |
| 1.14.1 | | ЩТК 1 (Секция 1) | Секция 1, 14 этаж, квартира 1 | | | UTP cat 5e | 4x2x0,5 | 56 | 25 | 5 | | | | |
| 1.14.2 | | ЩТК 1 (Секция 1) | Секция 1, 14 этаж, квартира 2 | | | UTP cat 5e | 4x2x0,5 | 58 | 25 | 7 | | | | |
| 1.14.3 | | ЩТК 1 (Секция 1) | Секция 1, 14 этаж, квартира 3 | | | UTP cat 5e | 4x2x0,5 | 58 | 25 | 7 | | | | |
| 1.14.4 | | ЩТК 1 (Секция 1) | Секция 1, 14 этаж, квартира 4 | | | UTP cat 5e | 4x2x0,5 | 66 | 25 | 15 | | | | |
| 1.14.5 | | ЩТК 1 (Секция 1) | Секция 1, 14 этаж, квартира 5 | | | UTP cat 5e | 4x2x0,5 | 66 | 25 | 15 | | | | |
| 1.14.6 | | ЩТК 1 (Секция 1) | Секция 1, 14 этаж, квартира 6 | | | UTP cat 5e | 4x2x0,5 | 64 | 25 | 13 | | | | |
| | | Секция 2 | | | | | | | | | | | | |
| 2.1.1 | | ЩТК 1 (Секция 1) | Секция 2, 1 этаж, ОП-3 | | | UTP cat 5e | 4x2x0,5 | 63 | 25 | 16 | | | | |
| 2.1.2 | | ЩТК 1 (Секция 1) | Секция 2, 1 этаж, ОП-4 | | | UTP cat 5e | 4x2x0,5 | 59 | 25 | 12 | | | | |
| 2.1.3 | | ЩТК 1 (Секция 1) | Секция 2, 1 этаж, ОП-5 | | | UTP cat 5e | 4x2x0,5 | 62 | 25 | 15 | | | | |
| 2.1.7 | | ЩТК 1 (Секция 1) | Секция 2, 1 этаж, квартира 1 | | | UTP cat 5e | 4x2x0,5 | 56 | 25 | 9 | | | | |
| 2.2.1 | | ЩТК 1 (Секция 1) | Секция 2, 2 этаж, квартира 1 | | | UTP cat 5e | 4x2x0,5 | 54 | 25 | 6 | | | | |
| 2.2.2 | | ЩТК 1 (Секция 1) | Секция 2, 2 этаж, квартира 2 | | | UTP cat 5e | 4x2x0,5 | 52 | 25 | 5 | | | | |
| 2.2.3 | | ЩТК 1 (Секция 1) | Секция 2, 2 этаж, квартира 3 | | | UTP cat 5e | 4x2x0,5 | 50 | 25 | 3 | | | | |
| 2.2.4 | | ЩТК 1 (Секция 1) | Секция 2, 2 этаж, квартира 4 | | | UTP cat 5e | 4x2x0,5 | 54 | 25 | 7 | | | | |
| 2.2.5 | | ЩТК 1 (Секция 1) | Секция 2, 2 этаж, квартира 5 | | | UTP cat 5e | 4x2x0,5 | 58 | 25 | 11 | | | | |
| 2.2.6 | | ЩТК 1 (Секция 1) | Секция 2, 2 этаж, квартира 6 | | | UTP cat 5e | 4x2x0,5 | 58 | 25 | 11 | | | | |
| 2.2.7 | | ЩТК 1 (Секция 1) | Секция 2, 2 этаж, квартира 7 | | | UTP cat 5e | 4x2x0,5 | 65 | 25 | 18 | | | | |
| 2.2.8 | | ЩТК 1 (Секция 1) | Секция 2, 2 этаж, квартира 8 | | | UTP cat 5e | 4x2x0,5 | 66 | 25 | 19 | | | | |
| 2.2.9 | | ЩТК 1 (Секция 1) | Секция 2, 2 этаж, квартира 9 | | | UTP cat 5e | 4x2x0,5 | 66 | 25 | 19 | | | | |
| 2.3.1 | | ЩТК 1 (Секция 1) | Секция 2, 3 этаж, квартира 1 | | | UTP cat 5e | 4x2x0,5 | 57 | 25 | 6 | | | | |

| № | № трубы | Наименование | | Назначение | Напряжение, В | Кабель или провод | | | Трубы | | Примечание | Проложено | | |
|-------|---------|------------------|------------------------------|------------|---------------|-------------------|---------------------|------------------|---------------|-------------|------------|-------------------|---------------------|---------------|
| | | Откуда | Куда | | | Марка | Число жил и сечение | Общая длина (м.) | Диаметр (мм.) | Длинна (м.) | | Кабель или провод | | Диаметр (мм.) |
| | | | | | | | | | | | | Марка | Число жил и сечение | |
| 2.3.2 | | ЩТК 1 (Секция 1) | Секция 2, 3 этаж, квартира 2 | | | UTP cat 5e | 4x2x0,5 | 55 | 25 | 5 | | | | |
| 2.3.3 | | ЩТК 1 (Секция 1) | Секция 2, 3 этаж, квартира 3 | | | UTP cat 5e | 4x2x0,5 | 53 | 25 | 3 | | | | |
| 2.3.4 | | ЩТК 1 (Секция 1) | Секция 2, 3 этаж, квартира 4 | | | UTP cat 5e | 4x2x0,5 | 57 | 25 | 7 | | | | |
| 2.3.5 | | ЩТК 1 (Секция 1) | Секция 2, 3 этаж, квартира 5 | | | UTP cat 5e | 4x2x0,5 | 61 | 25 | 11 | | | | |
| 2.3.6 | | ЩТК 1 (Секция 1) | Секция 2, 3 этаж, квартира 6 | | | UTP cat 5e | 4x2x0,5 | 61 | 25 | 11 | | | | |
| 2.3.7 | | ЩТК 1 (Секция 1) | Секция 2, 3 этаж, квартира 7 | | | UTP cat 5e | 4x2x0,5 | 68 | 25 | 18 | | | | |
| 2.3.8 | | ЩТК 1 (Секция 1) | Секция 2, 3 этаж, квартира 8 | | | UTP cat 5e | 4x2x0,5 | 69 | 25 | 19 | | | | |
| 2.3.9 | | ЩТК 1 (Секция 1) | Секция 2, 3 этаж, квартира 9 | | | UTP cat 5e | 4x2x0,5 | 69 | 25 | 19 | | | | |
| 2.4.1 | | ЩТК 1 (Секция 1) | Секция 2, 4 этаж, квартира 1 | | | UTP cat 5e | 4x2x0,5 | 60 | 25 | 6 | | | | |
| 2.4.2 | | ЩТК 1 (Секция 1) | Секция 2, 4 этаж, квартира 2 | | | UTP cat 5e | 4x2x0,5 | 58 | 25 | 5 | | | | |
| 2.4.3 | | ЩТК 1 (Секция 1) | Секция 2, 4 этаж, квартира 3 | | | UTP cat 5e | 4x2x0,5 | 56 | 25 | 3 | | | | |
| 2.4.4 | | ЩТК 1 (Секция 1) | Секция 2, 4 этаж, квартира 4 | | | UTP cat 5e | 4x2x0,5 | 60 | 25 | 7 | | | | |
| 2.4.5 | | ЩТК 1 (Секция 1) | Секция 2, 4 этаж, квартира 5 | | | UTP cat 5e | 4x2x0,5 | 64 | 25 | 11 | | | | |
| 2.4.6 | | ЩТК 1 (Секция 1) | Секция 2, 4 этаж, квартира 6 | | | UTP cat 5e | 4x2x0,5 | 64 | 25 | 11 | | | | |
| 2.4.7 | | ЩТК 1 (Секция 1) | Секция 2, 4 этаж, квартира 7 | | | UTP cat 5e | 4x2x0,5 | 71 | 25 | 18 | | | | |
| 2.4.8 | | ЩТК 1 (Секция 1) | Секция 2, 4 этаж, квартира 8 | | | UTP cat 5e | 4x2x0,5 | 72 | 25 | 19 | | | | |
| 2.4.9 | | ЩТК 1 (Секция 1) | Секция 2, 4 этаж, квартира 9 | | | UTP cat 5e | 4x2x0,5 | 72 | 25 | 19 | | | | |
| 2.5.1 | | ЩТК 1 (Секция 1) | Секция 2, 5 этаж, квартира 1 | | | UTP cat 5e | 4x2x0,5 | 63 | 25 | 6 | | | | |
| 2.5.2 | | ЩТК 1 (Секция 1) | Секция 2, 5 этаж, квартира 2 | | | UTP cat 5e | 4x2x0,5 | 61 | 25 | 5 | | | | |
| 2.5.3 | | ЩТК 1 (Секция 1) | Секция 2, 5 этаж, квартира 3 | | | UTP cat 5e | 4x2x0,5 | 59 | 25 | 3 | | | | |
| 2.5.4 | | ЩТК 1 (Секция 1) | Секция 2, 5 этаж, квартира 4 | | | UTP cat 5e | 4x2x0,5 | 63 | 25 | 7 | | | | |
| 2.5.5 | | ЩТК 1 (Секция 1) | Секция 2, 5 этаж, квартира 5 | | | UTP cat 5e | 4x2x0,5 | 67 | 25 | 11 | | | | |
| 2.5.6 | | ЩТК 1 (Секция 1) | Секция 2, 5 этаж, квартира 6 | | | UTP cat 5e | 4x2x0,5 | 67 | 25 | 11 | | | | |
| 2.5.7 | | ЩТК 1 (Секция 1) | Секция 2, 5 этаж, квартира 7 | | | UTP cat 5e | 4x2x0,5 | 74 | 25 | 18 | | | | |
| 2.5.8 | | ЩТК 1 (Секция 1) | Секция 2, 5 этаж, квартира 8 | | | UTP cat 5e | 4x2x0,5 | 75 | 25 | 19 | | | | |
| 2.5.9 | | ЩТК 1 (Секция 1) | Секция 2, 5 этаж, квартира 9 | | | UTP cat 5e | 4x2x0,5 | 75 | 25 | 19 | | | | |
| 2.6.1 | | ЩТК 1 (Секция 1) | Секция 2, 6 этаж, квартира 1 | | | UTP cat 5e | 4x2x0,5 | 66 | 25 | 6 | | | | |
| 2.6.2 | | ЩТК 1 (Секция 1) | Секция 2, 6 этаж, квартира 2 | | | UTP cat 5e | 4x2x0,5 | 66 | 25 | 7 | | | | |
| 2.6.3 | | ЩТК 1 (Секция 1) | Секция 2, 6 этаж, квартира 3 | | | UTP cat 5e | 4x2x0,5 | 70 | 25 | 11 | | | | |
| 2.6.4 | | ЩТК 1 (Секция 1) | Секция 2, 6 этаж, квартира 4 | | | UTP cat 5e | 4x2x0,5 | 70 | 25 | 11 | | | | |
| 2.6.5 | | ЩТК 1 (Секция 1) | Секция 2, 6 этаж, квартира 5 | | | UTP cat 5e | 4x2x0,5 | 77 | 25 | 18 | | | | |
| 2.6.6 | | ЩТК 1 (Секция 1) | Секция 2, 6 этаж, квартира 6 | | | UTP cat 5e | 4x2x0,5 | 78 | 25 | 19 | | | | |
| 2.6.7 | | ЩТК 1 (Секция 1) | Секция 2, 6 этаж, квартира 7 | | | UTP cat 5e | 4x2x0,5 | 78 | 25 | 19 | | | | |
| | | Секция 3 | | | | | | | | | | | | |
| 3.1.1 | | ШТК2 (Секция 3) | Секция 3, 1 этаж, ОП-6 | | | UTP cat 5e | 4x2x0,5 | 38 | 25 | 10 | | | | |
| 3.1.2 | | ШТК2 (Секция 3) | Секция 3, 1 этаж, ОП-7 | | | UTP cat 5e | 4x2x0,5 | 44 | 25 | 16 | | | | |
| 3.2.1 | | ШТК2 (Секция 3) | Секция 3, 2 этаж, квартира 1 | | | UTP cat 5e | 4x2x0,5 | 36 | 25 | 8 | | | | |
| 3.2.2 | | ШТК2 (Секция 3) | Секция 3, 2 этаж, квартира 2 | | | UTP cat 5e | 4x2x0,5 | 34 | 25 | 6 | | | | |
| 3.2.3 | | ШТК2 (Секция 3) | Секция 3, 2 этаж, квартира 3 | | | UTP cat 5e | 4x2x0,5 | 33 | 25 | 5 | | | | |
| 3.2.4 | | ШТК2 (Секция 3) | Секция 3, 2 этаж, квартира 4 | | | UTP cat 5e | 4x2x0,5 | 39 | 25 | 11 | | | | |
| 3.2.5 | | ШТК2 (Секция 3) | Секция 3, 2 этаж, квартира 5 | | | UTP cat 5e | 4x2x0,5 | 41 | 25 | 13 | | | | |
| 3.3.1 | | ШТК2 (Секция 3) | Секция 3, 3 этаж, квартира 1 | | | UTP cat 5e | 4x2x0,5 | 43 | 25 | 9 | | | | |
| 3.3.2 | | ШТК2 (Секция 3) | Секция 3, 3 этаж, квартира 2 | | | UTP cat 5e | 4x2x0,5 | 39 | 25 | 8 | | | | |
| 3.3.3 | | ШТК2 (Секция 3) | Секция 3, 3 этаж, квартира 3 | | | UTP cat 5e | 4x2x0,5 | 37 | 25 | 6 | | | | |
| 3.3.4 | | ШТК2 (Секция 3) | Секция 3, 3 этаж, квартира 4 | | | UTP cat 5e | 4x2x0,5 | 36 | 25 | 5 | | | | |
| 3.3.5 | | ШТК2 (Секция 3) | Секция 3, 3 этаж, квартира 5 | | | UTP cat 5e | 4x2x0,5 | 42 | 25 | 11 | | | | |
| 3.3.6 | | ШТК2 (Секция 3) | Секция 3, 3 этаж, квартира 6 | | | UTP cat 5e | 4x2x0,5 | 44 | 25 | 13 | | | | |
| 3.4.1 | | ШТК2 (Секция 3) | Секция 3, 4 этаж, квартира 1 | | | UTP cat 5e | 4x2x0,5 | 46 | 25 | 9 | | | | |
| 3.4.2 | | ШТК2 (Секция 3) | Секция 3, 4 этаж, квартира 2 | | | UTP cat 5e | 4x2x0,5 | 42 | 25 | 8 | | | | |
| 3.4.3 | | ШТК2 (Секция 3) | Секция 3, 4 этаж, квартира 3 | | | UTP cat 5e | 4x2x0,5 | 40 | 25 | 6 | | | | |

| № | № трубы | Наименование | | Назначение | Напряжение, В | Кабель или провод | | | Трубы | | Примечание | Проложено | | |
|-------|---------|------------------|------------------------------|------------|---------------|-------------------|---------------------|------------------|---------------|------------|------------|-------------------|---------------------|---------------|
| | | Откуда | Куда | | | Марка | Число жил и сечение | Общая длина (м.) | Диаметр (мм.) | Длина (м.) | | Кабель или провод | | Диаметр (мм.) |
| | | | | | | | | | | | | Марка | Число жил и сечение | |
| 3.4.4 | | ШТК2 (Секция 3) | Секция 3, 4 этаж, квартира 4 | | | UTP cat 5e | 4x2x0,5 | 39 | 25 | 5 | | | | |
| 3.4.5 | | ШТК2 (Секция 3) | Секция 3, 4 этаж, квартира 5 | | | UTP cat 5e | 4x2x0,5 | 45 | 25 | 11 | | | | |
| 3.4.6 | | ШТК2 (Секция 3) | Секция 3, 4 этаж, квартира 6 | | | UTP cat 5e | 4x2x0,5 | 47 | 25 | 13 | | | | |
| 3.5.1 | | ШТК2 (Секция 3) | Секция 3, 5 этаж, квартира 1 | | | UTP cat 5e | 4x2x0,5 | 49 | 25 | 9 | | | | |
| 3.5.2 | | ШТК2 (Секция 3) | Секция 3, 5 этаж, квартира 2 | | | UTP cat 5e | 4x2x0,5 | 45 | 25 | 8 | | | | |
| 3.5.3 | | ШТК2 (Секция 3) | Секция 3, 5 этаж, квартира 3 | | | UTP cat 5e | 4x2x0,5 | 43 | 25 | 6 | | | | |
| 3.5.4 | | ШТК2 (Секция 3) | Секция 3, 5 этаж, квартира 4 | | | UTP cat 5e | 4x2x0,5 | 42 | 25 | 5 | | | | |
| 3.5.5 | | ШТК2 (Секция 3) | Секция 3, 5 этаж, квартира 5 | | | UTP cat 5e | 4x2x0,5 | 48 | 25 | 11 | | | | |
| 3.5.6 | | ШТК2 (Секция 3) | Секция 3, 5 этаж, квартира 6 | | | UTP cat 5e | 4x2x0,5 | 50 | 25 | 13 | | | | |
| 3.6.1 | | ШТК2 (Секция 3) | Секция 3, 6 этаж, квартира 1 | | | UTP cat 5e | 4x2x0,5 | 52 | 25 | 9 | | | | |
| 3.6.2 | | ШТК2 (Секция 3) | Секция 3, 6 этаж, квартира 2 | | | UTP cat 5e | 4x2x0,5 | 48 | 25 | 8 | | | | |
| 3.6.3 | | ШТК2 (Секция 3) | Секция 3, 6 этаж, квартира 3 | | | UTP cat 5e | 4x2x0,5 | 46 | 25 | 6 | | | | |
| 3.6.4 | | ШТК2 (Секция 3) | Секция 3, 6 этаж, квартира 4 | | | UTP cat 5e | 4x2x0,5 | 45 | 25 | 5 | | | | |
| 3.6.5 | | ШТК2 (Секция 3) | Секция 3, 6 этаж, квартира 5 | | | UTP cat 5e | 4x2x0,5 | 51 | 25 | 11 | | | | |
| 3.6.6 | | ШТК2 (Секция 3) | Секция 3, 6 этаж, квартира 6 | | | UTP cat 5e | 4x2x0,5 | 53 | 25 | 13 | | | | |
| 3.7.1 | | ШТК2 (Секция 3) | Секция 3, 7 этаж, квартира 1 | | | UTP cat 5e | 4x2x0,5 | 55 | 25 | 9 | | | | |
| 3.7.2 | | ШТК2 (Секция 3) | Секция 3, 7 этаж, квартира 2 | | | UTP cat 5e | 4x2x0,5 | 51 | 25 | 8 | | | | |
| 3.7.3 | | ШТК2 (Секция 3) | Секция 3, 7 этаж, квартира 3 | | | UTP cat 5e | 4x2x0,5 | 49 | 25 | 6 | | | | |
| 3.7.4 | | ШТК2 (Секция 3) | Секция 3, 7 этаж, квартира 4 | | | UTP cat 5e | 4x2x0,5 | 48 | 25 | 5 | | | | |
| 3.7.5 | | ШТК2 (Секция 3) | Секция 3, 7 этаж, квартира 5 | | | UTP cat 5e | 4x2x0,5 | 54 | 25 | 11 | | | | |
| 3.7.6 | | ШТК2 (Секция 3) | Секция 3, 7 этаж, квартира 6 | | | UTP cat 5e | 4x2x0,5 | 56 | 25 | 13 | | | | |
| 3.8.1 | | ШТК2 (Секция 3) | Секция 3, 8 этаж, квартира 1 | | | UTP cat 5e | 4x2x0,5 | 58 | 25 | 9 | | | | |
| 3.8.2 | | ШТК2 (Секция 3) | Секция 3, 8 этаж, квартира 2 | | | UTP cat 5e | 4x2x0,5 | 54 | 25 | 8 | | | | |
| 3.8.3 | | ШТК2 (Секция 3) | Секция 3, 8 этаж, квартира 3 | | | UTP cat 5e | 4x2x0,5 | 52 | 25 | 6 | | | | |
| 3.8.4 | | ШТК2 (Секция 3) | Секция 3, 8 этаж, квартира 4 | | | UTP cat 5e | 4x2x0,5 | 51 | 25 | 5 | | | | |
| 3.8.5 | | ШТК2 (Секция 3) | Секция 3, 8 этаж, квартира 5 | | | UTP cat 5e | 4x2x0,5 | 57 | 25 | 11 | | | | |
| 3.8.6 | | ШТК2 (Секция 3) | Секция 3, 8 этаж, квартира 6 | | | UTP cat 5e | 4x2x0,5 | 59 | 25 | 13 | | | | |
| 3.9.1 | | ШТК2 (Секция 3) | Секция 3, 9 этаж, квартира 1 | | | UTP cat 5e | 4x2x0,5 | 61 | 25 | 9 | | | | |
| 3.9.2 | | ШТК2 (Секция 3) | Секция 3, 9 этаж, квартира 2 | | | UTP cat 5e | 4x2x0,5 | 57 | 25 | 8 | | | | |
| 3.9.3 | | ШТК2 (Секция 3) | Секция 3, 9 этаж, квартира 3 | | | UTP cat 5e | 4x2x0,5 | 55 | 25 | 6 | | | | |
| 3.9.4 | | ШТК2 (Секция 3) | Секция 3, 9 этаж, квартира 4 | | | UTP cat 5e | 4x2x0,5 | 54 | 25 | 5 | | | | |
| 3.9.5 | | ШТК2 (Секция 3) | Секция 3, 9 этаж, квартира 5 | | | UTP cat 5e | 4x2x0,5 | 60 | 25 | 11 | | | | |
| 3.9.6 | | ШТК2 (Секция 3) | Секция 3, 9 этаж, квартира 6 | | | UTP cat 5e | 4x2x0,5 | 62 | 25 | 13 | | | | |
| 1 | | Секция 3, ЩТК2.1 | Секция 1, ЩТК1 | | | SM/FO | | 111 | | | | | | |
| 2 | | Секция 3, ЩТК2.1 | Секция 6, ЩТК3 | | | SM/FO | | 100 | | | | | | |
| 3 | | Секция 6, ЩТК3 | Секция 1, ЩТК1 | | | SM/FO | | 141 | | | | | | |
| | | Секция 4 | | | | | | | | | | | | |
| 4.1.1 | | ШТК2 (Секция 3) | Секция 4, 1 этаж, квартира 1 | | | UTP cat 5e | 4x2x0,5 | 23 | 25 | 11 | | | | |
| 4.1.2 | | ШТК2 (Секция 3) | Секция 4, 1 этаж, квартира 2 | | | UTP cat 5e | 4x2x0,5 | 30 | 25 | 5 | | | | |
| 4.1.3 | | ШТК2 (Секция 3) | Секция 4, 1 этаж, квартира 3 | | | UTP cat 5e | 4x2x0,5 | 39 | 25 | 14 | | | | |
| 4.2.1 | | ШТК2 (Секция 3) | Секция 4, 2 этаж, квартира 1 | | | UTP cat 5e | 4x2x0,5 | 37 | 25 | 12 | | | | |
| 4.2.2 | | ШТК2 (Секция 3) | Секция 4, 2 этаж, квартира 2 | | | UTP cat 5e | 4x2x0,5 | 35 | 25 | 10 | | | | |
| 4.2.3 | | ШТК2 (Секция 3) | Секция 4, 2 этаж, квартира 3 | | | UTP cat 5e | 4x2x0,5 | 31 | 25 | 6 | | | | |
| 4.2.4 | | ШТК2 (Секция 3) | Секция 4, 2 этаж, квартира 4 | | | UTP cat 5e | 4x2x0,5 | 30 | 25 | 5 | | | | |
| 4.2.5 | | ШТК2 (Секция 3) | Секция 4, 2 этаж, квартира 5 | | | UTP cat 5e | 4x2x0,5 | 30 | 25 | 5 | | | | |
| 4.3.1 | | ШТК2 (Секция 3) | Секция 4, 3 этаж, квартира 1 | | | UTP cat 5e | 4x2x0,5 | 40 | 25 | 12 | | | | |
| 4.3.2 | | ШТК2 (Секция 3) | Секция 4, 3 этаж, квартира 2 | | | UTP cat 5e | 4x2x0,5 | 38 | 25 | 10 | | | | |
| 4.3.3 | | ШТК2 (Секция 3) | Секция 4, 3 этаж, квартира 3 | | | UTP cat 5e | 4x2x0,5 | 34 | 25 | 6 | | | | |
| 4.3.4 | | ШТК2 (Секция 3) | Секция 4, 3 этаж, квартира 4 | | | UTP cat 5e | 4x2x0,5 | 33 | 25 | 5 | | | | |
| 4.3.5 | | ШТК2 (Секция 3) | Секция 4, 3 этаж, квартира 5 | | | UTP cat 5e | 4x2x0,5 | 33 | 25 | 5 | | | | |

| № | № трубы | Наименование | | Назначение | Напряжение, В | Кабель или провод | | | Трубы | | Примечание | Проложено | | |
|-------|---------|-----------------|------------------------------|------------|---------------|-------------------|---------------------|------------------|---------------|------------|------------|-------------------|---------------------|---------------|
| | | Откуда | Куда | | | Марка | Число жил и сечение | Общая длина (м.) | Диаметр (мм.) | Длина (м.) | | Кабель или провод | | Диаметр (мм.) |
| | | | | | | | | | | | | Марка | Число жил и сечение | |
| 4.4.1 | | ШТК2 (Секция 3) | Секция 4, 4 этаж, квартира 1 | | | UTP cat 5e | 4x2x0,5 | 43 | 25 | 12 | | | | |
| 4.4.2 | | ШТК2 (Секция 3) | Секция 4, 4 этаж, квартира 2 | | | UTP cat 5e | 4x2x0,5 | 41 | 25 | 10 | | | | |
| 4.4.3 | | ШТК2 (Секция 3) | Секция 4, 4 этаж, квартира 3 | | | UTP cat 5e | 4x2x0,5 | 37 | 25 | 6 | | | | |
| 4.4.4 | | ШТК2 (Секция 3) | Секция 4, 4 этаж, квартира 4 | | | UTP cat 5e | 4x2x0,5 | 36 | 25 | 5 | | | | |
| 4.4.5 | | ШТК2 (Секция 3) | Секция 4, 4 этаж, квартира 5 | | | UTP cat 5e | 4x2x0,5 | 36 | 25 | 5 | | | | |
| 4.5.1 | | ШТК2 (Секция 3) | Секция 4, 5 этаж, квартира 1 | | | UTP cat 5e | 4x2x0,5 | 46 | 25 | 12 | | | | |
| 4.5.2 | | ШТК2 (Секция 3) | Секция 4, 5 этаж, квартира 2 | | | UTP cat 5e | 4x2x0,5 | 44 | 25 | 10 | | | | |
| 4.5.3 | | ШТК2 (Секция 3) | Секция 4, 5 этаж, квартира 3 | | | UTP cat 5e | 4x2x0,5 | 40 | 25 | 6 | | | | |
| 4.5.4 | | ШТК2 (Секция 3) | Секция 4, 5 этаж, квартира 4 | | | UTP cat 5e | 4x2x0,5 | 39 | 25 | 5 | | | | |
| 4.5.5 | | ШТК2 (Секция 3) | Секция 4, 5 этаж, квартира 5 | | | UTP cat 5e | 4x2x0,5 | 39 | 25 | 5 | | | | |
| 4.6.1 | | ШТК2 (Секция 3) | Секция 4, 6 этаж, квартира 1 | | | UTP cat 5e | 4x2x0,5 | 49 | 25 | 12 | | | | |
| 4.6.2 | | ШТК2 (Секция 3) | Секция 4, 6 этаж, квартира 2 | | | UTP cat 5e | 4x2x0,5 | 47 | 25 | 10 | | | | |
| 4.6.3 | | ШТК2 (Секция 3) | Секция 4, 6 этаж, квартира 3 | | | UTP cat 5e | 4x2x0,5 | 43 | 25 | 6 | | | | |
| 4.6.4 | | ШТК2 (Секция 3) | Секция 4, 6 этаж, квартира 4 | | | UTP cat 5e | 4x2x0,5 | 42 | 25 | 5 | | | | |
| 4.6.5 | | ШТК2 (Секция 3) | Секция 4, 6 этаж, квартира 5 | | | UTP cat 5e | 4x2x0,5 | 42 | 25 | 5 | | | | |
| 4.7.1 | | ШТК2 (Секция 3) | Секция 4, 7 этаж, квартира 1 | | | UTP cat 5e | 4x2x0,5 | 52 | 25 | 12 | | | | |
| 4.7.2 | | ШТК2 (Секция 3) | Секция 4, 7 этаж, квартира 2 | | | UTP cat 5e | 4x2x0,5 | 50 | 25 | 10 | | | | |
| 4.7.3 | | ШТК2 (Секция 3) | Секция 4, 7 этаж, квартира 3 | | | UTP cat 5e | 4x2x0,5 | 46 | 25 | 6 | | | | |
| 4.7.4 | | ШТК2 (Секция 3) | Секция 4, 7 этаж, квартира 4 | | | UTP cat 5e | 4x2x0,5 | 45 | 25 | 5 | | | | |
| 4.7.5 | | ШТК2 (Секция 3) | Секция 4, 7 этаж, квартира 5 | | | UTP cat 5e | 4x2x0,5 | 45 | 25 | 5 | | | | |
| 4.8.1 | | ШТК2 (Секция 3) | Секция 4, 8 этаж, квартира 1 | | | UTP cat 5e | 4x2x0,5 | 55 | 25 | 12 | | | | |
| 4.8.2 | | ШТК2 (Секция 3) | Секция 4, 8 этаж, квартира 2 | | | UTP cat 5e | 4x2x0,5 | 53 | 25 | 10 | | | | |
| 4.8.3 | | ШТК2 (Секция 3) | Секция 4, 8 этаж, квартира 3 | | | UTP cat 5e | 4x2x0,5 | 49 | 25 | 6 | | | | |
| 4.8.4 | | ШТК2 (Секция 3) | Секция 4, 8 этаж, квартира 4 | | | UTP cat 5e | 4x2x0,5 | 48 | 25 | 5 | | | | |
| 4.8.5 | | ШТК2 (Секция 3) | Секция 4, 8 этаж, квартира 5 | | | UTP cat 5e | 4x2x0,5 | 48 | 25 | 5 | | | | |
| 4.9.1 | | ШТК2 (Секция 3) | Секция 4, 9 этаж, квартира 1 | | | UTP cat 5e | 4x2x0,5 | 58 | 25 | 12 | | | | |
| 4.9.2 | | ШТК2 (Секция 3) | Секция 4, 9 этаж, квартира 2 | | | UTP cat 5e | 4x2x0,5 | 56 | 25 | 10 | | | | |
| 4.9.3 | | ШТК2 (Секция 3) | Секция 4, 9 этаж, квартира 3 | | | UTP cat 5e | 4x2x0,5 | 52 | 25 | 6 | | | | |
| 4.9.4 | | ШТК2 (Секция 3) | Секция 4, 9 этаж, квартира 4 | | | UTP cat 5e | 4x2x0,5 | 51 | 25 | 5 | | | | |
| 4.9.5 | | ШТК2 (Секция 3) | Секция 4, 9 этаж, квартира 5 | | | UTP cat 5e | 4x2x0,5 | 51 | 25 | 5 | | | | |
| | | Секция 5 | | | | | | | | | | | | |
| 5.1.1 | | ШТК3 (Секция 6) | Секция 5, 1 этаж, ОП-8 | | | UTP cat 5e | 4x2x0,5 | 54 | 25 | 24 | | | | |
| 5.1.2 | | ШТК3 (Секция 6) | Секция 5, 1 этаж, ОП-9 | | | UTP cat 5e | 4x2x0,5 | 44 | 25 | 14 | | | | |
| 5.1.3 | | ШТК3 (Секция 6) | Секция 5, 1 этаж, квартира 1 | | | UTP cat 5e | 4x2x0,5 | 58 | 25 | 4 | | | | |
| 5.1.4 | | ШТК3 (Секция 6) | Секция 5, 1 этаж, квартира 2 | | | UTP cat 5e | 4x2x0,5 | 39 | 25 | 9 | | | | |
| 5.2.1 | | ШТК3 (Секция 6) | Секция 5, 2 этаж, квартира 1 | | | UTP cat 5e | 4x2x0,5 | 35 | 25 | 5 | | | | |
| 5.2.2 | | ШТК3 (Секция 6) | Секция 5, 2 этаж, квартира 2 | | | UTP cat 5e | 4x2x0,5 | 35 | 25 | 5 | | | | |
| 5.2.3 | | ШТК3 (Секция 6) | Секция 5, 2 этаж, квартира 3 | | | UTP cat 5e | 4x2x0,5 | 34 | 25 | 4 | | | | |
| 5.2.4 | | ШТК3 (Секция 6) | Секция 5, 2 этаж, квартира 4 | | | UTP cat 5e | 4x2x0,5 | 39 | 25 | 9 | | | | |
| 5.2.5 | | ШТК3 (Секция 6) | Секция 5, 2 этаж, квартира 5 | | | UTP cat 5e | 4x2x0,5 | 47 | 25 | 17 | | | | |
| 5.2.6 | | ШТК3 (Секция 6) | Секция 5, 2 этаж, квартира 6 | | | UTP cat 5e | 4x2x0,5 | 44 | 25 | 14 | | | | |
| 5.3.1 | | ШТК3 (Секция 6) | Секция 5, 3 этаж, квартира 1 | | | UTP cat 5e | 4x2x0,5 | 38 | 25 | 5 | | | | |
| 5.3.2 | | ШТК3 (Секция 6) | Секция 5, 3 этаж, квартира 2 | | | UTP cat 5e | 4x2x0,5 | 38 | 25 | 5 | | | | |
| 5.3.3 | | ШТК3 (Секция 6) | Секция 5, 3 этаж, квартира 3 | | | UTP cat 5e | 4x2x0,5 | 37 | 25 | 4 | | | | |
| 5.3.4 | | ШТК3 (Секция 6) | Секция 5, 3 этаж, квартира 4 | | | UTP cat 5e | 4x2x0,5 | 42 | 25 | 9 | | | | |
| 5.3.5 | | ШТК3 (Секция 6) | Секция 5, 3 этаж, квартира 5 | | | UTP cat 5e | 4x2x0,5 | 50 | 25 | 17 | | | | |
| 5.3.6 | | ШТК3 (Секция 6) | Секция 5, 3 этаж, квартира 6 | | | UTP cat 5e | 4x2x0,5 | 47 | 25 | 14 | | | | |
| 5.4.1 | | ШТК3 (Секция 6) | Секция 5, 4 этаж, квартира 1 | | | UTP cat 5e | 4x2x0,5 | 41 | 25 | 5 | | | | |
| 5.4.2 | | ШТК3 (Секция 6) | Секция 5, 4 этаж, квартира 2 | | | UTP cat 5e | 4x2x0,5 | 41 | 25 | 5 | | | | |
| 5.4.3 | | ШТК3 (Секция 6) | Секция 5, 4 этаж, квартира 3 | | | UTP cat 5e | 4x2x0,5 | 40 | 25 | 4 | | | | |

| № | № трубы | Наименование | | Назначение | Напряжение, В | Кабель или провод | | | Трубы | | Примечание | Проложено | | |
|-------|---------|-----------------|------------------------------|------------|---------------|-------------------|---------------------|------------------|---------------|------------|------------|-------------------|---------------------|---------------|
| | | Откуда | Куда | | | Марка | Число жил и сечение | Общая длина (м.) | Диаметр (мм.) | Длина (м.) | | Кабель или провод | | Диаметр (мм.) |
| | | | | | | | | | | | | Марка | Число жил и сечение | |
| 5.4.4 | | ШТКЗ (Секция 6) | Секция 5, 4 этаж, квартира 4 | | | UTP cat 5e | 4x2x0,5 | 45 | 25 | 9 | | | | |
| 5.4.5 | | ШТКЗ (Секция 6) | Секция 5, 4 этаж, квартира 5 | | | UTP cat 5e | 4x2x0,5 | 53 | 25 | 17 | | | | |
| 5.4.6 | | ШТКЗ (Секция 6) | Секция 5, 4 этаж, квартира 6 | | | UTP cat 5e | 4x2x0,5 | 50 | 25 | 14 | | | | |
| 5.5.1 | | ШТКЗ (Секция 6) | Секция 5, 5 этаж, квартира 1 | | | UTP cat 5e | 4x2x0,5 | 44 | 25 | 5 | | | | |
| 5.5.2 | | ШТКЗ (Секция 6) | Секция 5, 5 этаж, квартира 2 | | | UTP cat 5e | 4x2x0,5 | 44 | 25 | 5 | | | | |
| 5.5.3 | | ШТКЗ (Секция 6) | Секция 5, 5 этаж, квартира 3 | | | UTP cat 5e | 4x2x0,5 | 43 | 25 | 4 | | | | |
| 5.5.4 | | ШТКЗ (Секция 6) | Секция 5, 5 этаж, квартира 4 | | | UTP cat 5e | 4x2x0,5 | 48 | 25 | 9 | | | | |
| 5.5.5 | | ШТКЗ (Секция 6) | Секция 5, 5 этаж, квартира 5 | | | UTP cat 5e | 4x2x0,5 | 56 | 25 | 17 | | | | |
| 5.5.6 | | ШТКЗ (Секция 6) | Секция 5, 5 этаж, квартира 6 | | | UTP cat 5e | 4x2x0,5 | 53 | 25 | 14 | | | | |
| 5.6.1 | | ШТКЗ (Секция 6) | Секция 5, 6 этаж, квартира 1 | | | UTP cat 5e | 4x2x0,5 | 47 | 25 | 5 | | | | |
| 5.6.2 | | ШТКЗ (Секция 6) | Секция 5, 6 этаж, квартира 2 | | | UTP cat 5e | 4x2x0,5 | 47 | 25 | 5 | | | | |
| 5.6.3 | | ШТКЗ (Секция 6) | Секция 5, 6 этаж, квартира 3 | | | UTP cat 5e | 4x2x0,5 | 46 | 25 | 4 | | | | |
| 5.6.4 | | ШТКЗ (Секция 6) | Секция 5, 6 этаж, квартира 4 | | | UTP cat 5e | 4x2x0,5 | 51 | 25 | 9 | | | | |
| 5.6.5 | | ШТКЗ (Секция 6) | Секция 5, 6 этаж, квартира 5 | | | UTP cat 5e | 4x2x0,5 | 59 | 25 | 17 | | | | |
| 5.6.6 | | ШТКЗ (Секция 6) | Секция 5, 6 этаж, квартира 6 | | | UTP cat 5e | 4x2x0,5 | 56 | 25 | 14 | | | | |
| 5.7.1 | | ШТКЗ (Секция 6) | Секция 5, 7 этаж, квартира 1 | | | UTP cat 5e | 4x2x0,5 | 50 | 25 | 5 | | | | |
| 5.7.2 | | ШТКЗ (Секция 6) | Секция 5, 7 этаж, квартира 2 | | | UTP cat 5e | 4x2x0,5 | 50 | 25 | 5 | | | | |
| 5.7.3 | | ШТКЗ (Секция 6) | Секция 5, 7 этаж, квартира 3 | | | UTP cat 5e | 4x2x0,5 | 49 | 25 | 4 | | | | |
| 5.7.4 | | ШТКЗ (Секция 6) | Секция 5, 7 этаж, квартира 4 | | | UTP cat 5e | 4x2x0,5 | 54 | 25 | 9 | | | | |
| 5.7.5 | | ШТКЗ (Секция 6) | Секция 5, 7 этаж, квартира 5 | | | UTP cat 5e | 4x2x0,5 | 62 | 25 | 17 | | | | |
| 5.7.6 | | ШТКЗ (Секция 6) | Секция 5, 7 этаж, квартира 6 | | | UTP cat 5e | 4x2x0,5 | 59 | 25 | 14 | | | | |
| 5.8.1 | | ШТКЗ (Секция 6) | Секция 5, 8 этаж, квартира 1 | | | UTP cat 5e | 4x2x0,5 | 53 | 25 | 5 | | | | |
| 5.8.2 | | ШТКЗ (Секция 6) | Секция 5, 8 этаж, квартира 2 | | | UTP cat 5e | 4x2x0,5 | 52 | 25 | 4 | | | | |
| 5.8.3 | | ШТКЗ (Секция 6) | Секция 5, 8 этаж, квартира 3 | | | UTP cat 5e | 4x2x0,5 | 57 | 25 | 9 | | | | |
| 5.8.4 | | ШТКЗ (Секция 6) | Секция 5, 8 этаж, квартира 4 | | | UTP cat 5e | 4x2x0,5 | 65 | 25 | 17 | | | | |
| | | Секция 6 | | | | | | | | | | | | |
| 6.1.1 | | ШТКЗ (Секция 6) | Секция 6, 1 этаж, ОП-10 | | | UTP cat 5e | 4x2x0,5 | 51 | 25 | 22 | | | | |
| 6.1.2 | | ШТКЗ (Секция 6) | Секция 6, 1 этаж, ОП-11 | | | UTP cat 5e | 4x2x0,5 | 43 | 25 | 14 | | | | |
| 6.1.3 | | ШТКЗ (Секция 6) | Секция 6, 1 этаж, квартира 1 | | | UTP cat 5e | 4x2x0,5 | 14 | 25 | 14 | | | | |
| 6.1.4 | | ШТКЗ (Секция 6) | Секция 6, 1 этаж, квартира 2 | | | UTP cat 5e | 4x2x0,5 | 36 | 25 | 7 | | | | |
| 6.2.1 | | ШТКЗ (Секция 6) | Секция 6, 2 этаж, квартира 1 | | | UTP cat 5e | 4x2x0,5 | 42 | 25 | 13 | | | | |
| 6.2.2 | | ШТКЗ (Секция 6) | Секция 6, 2 этаж, квартира 2 | | | UTP cat 5e | 4x2x0,5 | 41 | 25 | 12 | | | | |
| 6.2.3 | | ШТКЗ (Секция 6) | Секция 6, 2 этаж, квартира 3 | | | UTP cat 5e | 4x2x0,5 | 32 | 25 | 3 | | | | |
| 6.2.4 | | ШТКЗ (Секция 6) | Секция 6, 2 этаж, квартира 4 | | | UTP cat 5e | 4x2x0,5 | 34 | 25 | 5 | | | | |
| 6.2.5 | | ШТКЗ (Секция 6) | Секция 6, 2 этаж, квартира 5 | | | UTP cat 5e | 4x2x0,5 | 36 | 25 | 7 | | | | |
| 6.2.6 | | ШТКЗ (Секция 6) | Секция 6, 2 этаж, квартира 6 | | | UTP cat 5e | 4x2x0,5 | 39 | 25 | 10 | | | | |
| 6.3.1 | | ШТКЗ (Секция 6) | Секция 6, 3 этаж, квартира 1 | | | UTP cat 5e | 4x2x0,5 | 45 | 25 | 13 | | | | |
| 6.3.2 | | ШТКЗ (Секция 6) | Секция 6, 3 этаж, квартира 2 | | | UTP cat 5e | 4x2x0,5 | 44 | 25 | 12 | | | | |
| 6.3.3 | | ШТКЗ (Секция 6) | Секция 6, 3 этаж, квартира 3 | | | UTP cat 5e | 4x2x0,5 | 35 | 25 | 3 | | | | |
| 6.3.4 | | ШТКЗ (Секция 6) | Секция 6, 3 этаж, квартира 4 | | | UTP cat 5e | 4x2x0,5 | 37 | 25 | 5 | | | | |
| 6.3.5 | | ШТКЗ (Секция 6) | Секция 6, 3 этаж, квартира 5 | | | UTP cat 5e | 4x2x0,5 | 39 | 25 | 7 | | | | |
| 6.3.6 | | ШТКЗ (Секция 6) | Секция 6, 3 этаж, квартира 6 | | | UTP cat 5e | 4x2x0,5 | 42 | 25 | 10 | | | | |
| 6.4.1 | | ШТКЗ (Секция 6) | Секция 6, 4 этаж, квартира 1 | | | UTP cat 5e | 4x2x0,5 | 48 | 25 | 13 | | | | |
| 6.4.2 | | ШТКЗ (Секция 6) | Секция 6, 4 этаж, квартира 2 | | | UTP cat 5e | 4x2x0,5 | 47 | 25 | 12 | | | | |
| 6.4.3 | | ШТКЗ (Секция 6) | Секция 6, 4 этаж, квартира 3 | | | UTP cat 5e | 4x2x0,5 | 38 | 25 | 3 | | | | |
| 6.4.4 | | ШТКЗ (Секция 6) | Секция 6, 4 этаж, квартира 4 | | | UTP cat 5e | 4x2x0,5 | 40 | 25 | 5 | | | | |
| 6.4.5 | | ШТКЗ (Секция 6) | Секция 6, 4 этаж, квартира 5 | | | UTP cat 5e | 4x2x0,5 | 42 | 25 | 7 | | | | |
| 6.4.6 | | ШТКЗ (Секция 6) | Секция 6, 4 этаж, квартира 6 | | | UTP cat 5e | 4x2x0,5 | 45 | 25 | 10 | | | | |
| 6.5.1 | | ШТКЗ (Секция 6) | Секция 6, 5 этаж, квартира 1 | | | UTP cat 5e | 4x2x0,5 | 51 | 25 | 13 | | | | |
| 6.5.2 | | ШТКЗ (Секция 6) | Секция 6, 5 этаж, квартира 2 | | | UTP cat 5e | 4x2x0,5 | 50 | 25 | 12 | | | | |

| № | № трубы | Наименование | | Назначение | Напряжение, В | Кабель или провод | | | Трубы | | Примечание | Проложено | | |
|-------|---------|-----------------|------------------------------|------------|---------------|-------------------|---------------------|------------------|---------------|------------|------------|-------------------|---------------------|---------------|
| | | Откуда | Куда | | | Марка | Число жил и сечение | Общая длина (м.) | Диаметр (мм.) | Длина (м.) | | Кабель или провод | | Диаметр (мм.) |
| | | | | | | | | | | | | Марка | Число жил и сечение | |
| 6.5.3 | | ШТКЗ (Секция 6) | Секция 6, 5 этаж, квартира 3 | | | UTP cat 5e | 4x2x0,5 | 41 | 25 | 3 | | | | |
| 6.5.4 | | ШТКЗ (Секция 6) | Секция 6, 5 этаж, квартира 4 | | | UTP cat 5e | 4x2x0,5 | 43 | 25 | 5 | | | | |
| 6.5.5 | | ШТКЗ (Секция 6) | Секция 6, 5 этаж, квартира 5 | | | UTP cat 5e | 4x2x0,5 | 45 | 25 | 7 | | | | |
| 6.5.6 | | ШТКЗ (Секция 6) | Секция 6, 5 этаж, квартира 6 | | | UTP cat 5e | 4x2x0,5 | 48 | 25 | 10 | | | | |
| 6.6.1 | | ШТКЗ (Секция 6) | Секция 6, 6 этаж, квартира 1 | | | UTP cat 5e | 4x2x0,5 | 54 | 25 | 13 | | | | |
| 6.6.2 | | ШТКЗ (Секция 6) | Секция 6, 6 этаж, квартира 2 | | | UTP cat 5e | 4x2x0,5 | 53 | 25 | 12 | | | | |
| 6.6.3 | | ШТКЗ (Секция 6) | Секция 6, 6 этаж, квартира 3 | | | UTP cat 5e | 4x2x0,5 | 44 | 25 | 3 | | | | |
| 6.6.4 | | ШТКЗ (Секция 6) | Секция 6, 6 этаж, квартира 4 | | | UTP cat 5e | 4x2x0,5 | 46 | 25 | 5 | | | | |
| 6.6.5 | | ШТКЗ (Секция 6) | Секция 6, 6 этаж, квартира 5 | | | UTP cat 5e | 4x2x0,5 | 48 | 25 | 7 | | | | |
| 6.6.6 | | ШТКЗ (Секция 6) | Секция 6, 6 этаж, квартира 6 | | | UTP cat 5e | 4x2x0,5 | 51 | 25 | 10 | | | | |
| | | Секция 7 | | | | | | | | | | | | |
| 7.1.1 | | ШТКЗ (Секция 6) | Секция 7, 1 этаж, ОП-12 | | | UTP cat 5e | 4x2x0,5 | 85 | 25 | 20 | | | | |
| 7.1.2 | | ШТКЗ (Секция 6) | Секция 7, 1 этаж, ОП-13 | | | UTP cat 5e | 4x2x0,5 | 73 | 25 | 8 | | | | |
| 7.1.3 | | ШТКЗ (Секция 6) | Секция 7, 1 этаж, ОП-14 | | | UTP cat 5e | 4x2x0,5 | 77 | 25 | 12 | | | | |
| 7.1.4 | | ШТКЗ (Секция 6) | Секция 7, 1 этаж, квартира 1 | | | UTP cat 5e | 4x2x0,5 | 90 | 25 | 4 | | | | |
| 7.2.1 | | ШТКЗ (Секция 6) | Секция 7, 2 этаж, квартира 1 | | | UTP cat 5e | 4x2x0,5 | 78 | 25 | 13 | | | | |
| 7.2.2 | | ШТКЗ (Секция 6) | Секция 7, 2 этаж, квартира 2 | | | UTP cat 5e | 4x2x0,5 | 81 | 25 | 16 | | | | |
| 7.2.3 | | ШТКЗ (Секция 6) | Секция 7, 2 этаж, квартира 3 | | | UTP cat 5e | 4x2x0,5 | 77 | 25 | 12 | | | | |
| 7.2.4 | | ШТКЗ (Секция 6) | Секция 7, 2 этаж, квартира 4 | | | UTP cat 5e | 4x2x0,5 | 70 | 25 | 5 | | | | |
| 7.2.5 | | ШТКЗ (Секция 6) | Секция 7, 2 этаж, квартира 5 | | | UTP cat 5e | 4x2x0,5 | 71 | 25 | 6 | | | | |
| 7.2.6 | | ШТКЗ (Секция 6) | Секция 7, 2 этаж, квартира 6 | | | UTP cat 5e | 4x2x0,5 | 72 | 25 | 7 | | | | |
| 7.3.1 | | ШТКЗ (Секция 6) | Секция 7, 3 этаж, квартира 1 | | | UTP cat 5e | 4x2x0,5 | 81 | 25 | 13 | | | | |
| 7.3.2 | | ШТКЗ (Секция 6) | Секция 7, 3 этаж, квартира 2 | | | UTP cat 5e | 4x2x0,5 | 84 | 25 | 16 | | | | |
| 7.3.3 | | ШТКЗ (Секция 6) | Секция 7, 3 этаж, квартира 3 | | | UTP cat 5e | 4x2x0,5 | 80 | 25 | 12 | | | | |
| 7.3.4 | | ШТКЗ (Секция 6) | Секция 7, 3 этаж, квартира 4 | | | UTP cat 5e | 4x2x0,5 | 73 | 25 | 5 | | | | |
| 7.3.5 | | ШТКЗ (Секция 6) | Секция 7, 3 этаж, квартира 5 | | | UTP cat 5e | 4x2x0,5 | 74 | 25 | 6 | | | | |
| 7.3.6 | | ШТКЗ (Секция 6) | Секция 7, 3 этаж, квартира 6 | | | UTP cat 5e | 4x2x0,5 | 75 | 25 | 7 | | | | |
| 7.4.1 | | ШТКЗ (Секция 6) | Секция 7, 4 этаж, квартира 1 | | | UTP cat 5e | 4x2x0,5 | 84 | 25 | 13 | | | | |
| 7.4.2 | | ШТКЗ (Секция 6) | Секция 7, 4 этаж, квартира 2 | | | UTP cat 5e | 4x2x0,5 | 87 | 25 | 16 | | | | |
| 7.4.3 | | ШТКЗ (Секция 6) | Секция 7, 4 этаж, квартира 3 | | | UTP cat 5e | 4x2x0,5 | 83 | 25 | 12 | | | | |
| 7.4.4 | | ШТКЗ (Секция 6) | Секция 7, 4 этаж, квартира 4 | | | UTP cat 5e | 4x2x0,5 | 76 | 25 | 5 | | | | |
| 7.4.5 | | ШТКЗ (Секция 6) | Секция 7, 4 этаж, квартира 5 | | | UTP cat 5e | 4x2x0,5 | 77 | 25 | 6 | | | | |
| 7.4.6 | | ШТКЗ (Секция 6) | Секция 7, 4 этаж, квартира 6 | | | UTP cat 5e | 4x2x0,5 | 78 | 25 | 7 | | | | |
| 7.5.1 | | ШТКЗ (Секция 6) | Секция 7, 5 этаж, квартира 1 | | | UTP cat 5e | 4x2x0,5 | 87 | 25 | 13 | | | | |
| 7.5.2 | | ШТКЗ (Секция 6) | Секция 7, 5 этаж, квартира 2 | | | UTP cat 5e | 4x2x0,5 | 90 | 25 | 16 | | | | |
| 7.5.3 | | ШТКЗ (Секция 6) | Секция 7, 5 этаж, квартира 3 | | | UTP cat 5e | 4x2x0,5 | 86 | 25 | 12 | | | | |
| 7.5.4 | | ШТКЗ (Секция 6) | Секция 7, 5 этаж, квартира 4 | | | UTP cat 5e | 4x2x0,5 | 79 | 25 | 5 | | | | |
| 7.5.5 | | ШТКЗ (Секция 6) | Секция 7, 5 этаж, квартира 5 | | | UTP cat 5e | 4x2x0,5 | 80 | 25 | 6 | | | | |
| 7.5.6 | | ШТКЗ (Секция 6) | Секция 7, 5 этаж, квартира 6 | | | UTP cat 5e | 4x2x0,5 | 81 | 25 | 7 | | | | |
| 7.6.1 | | ШТКЗ (Секция 6) | Секция 7, 6 этаж, квартира 1 | | | UTP cat 5e | 4x2x0,5 | 90 | 25 | 13 | | | | |
| 7.6.2 | | ШТКЗ (Секция 6) | Секция 7, 6 этаж, квартира 2 | | | UTP cat 5e | 4x2x0,5 | 93 | 25 | 16 | | | | |
| 7.6.3 | | ШТКЗ (Секция 6) | Секция 7, 6 этаж, квартира 3 | | | UTP cat 5e | 4x2x0,5 | 89 | 25 | 12 | | | | |
| 7.6.4 | | ШТКЗ (Секция 6) | Секция 7, 6 этаж, квартира 4 | | | UTP cat 5e | 4x2x0,5 | 82 | 25 | 5 | | | | |
| 7.6.5 | | ШТКЗ (Секция 6) | Секция 7, 6 этаж, квартира 5 | | | UTP cat 5e | 4x2x0,5 | 83 | 25 | 6 | | | | |
| 7.6.6 | | ШТКЗ (Секция 6) | Секция 7, 6 этаж, квартира 6 | | | UTP cat 5e | 4x2x0,5 | 84 | 25 | 7 | | | | |
| 7.7.1 | | ШТКЗ (Секция 6) | Секция 7, 7 этаж, квартира 1 | | | UTP cat 5e | 4x2x0,5 | 93 | 25 | 16 | | | | |
| 7.7.2 | | ШТКЗ (Секция 6) | Секция 7, 7 этаж, квартира 2 | | | UTP cat 5e | 4x2x0,5 | 82 | 25 | 12 | | | | |
| 7.7.3 | | ШТКЗ (Секция 6) | Секция 7, 7 этаж, квартира 3 | | | UTP cat 5e | 4x2x0,5 | 85 | 25 | 5 | | | | |
| 7.7.4 | | ШТКЗ (Секция 6) | Секция 7, 7 этаж, квартира 4 | | | UTP cat 5e | 4x2x0,5 | 86 | 25 | 6 | | | | |
| 7.7.5 | | ШТКЗ (Секция 6) | Секция 7, 7 этаж, квартира 5 | | | UTP cat 5e | 4x2x0,5 | 87 | 25 | 7 | | | | |

| № | № трубы | Наименование | | Назначение | Напряжение, В | Кабель или провод | | | Трубы | | Примечание | Проложено | | |
|-------|---------|------------------|------------------------------|------------|---------------|-------------------|---------------------|------------------|---------------|-------------|------------|-------------------|---------------------|---------------|
| | | Откуда | Куда | | | Марка | Число жил и сечение | Общая длина (м.) | Диаметр (мм.) | Длинна (м.) | | Кабель или провод | | Диаметр (мм.) |
| | | | | | | | | | | | | Марка | Число жил и сечение | |
| | | | | | | | | | | | | | | |
| | | Секция 8 | | | | | | | | | | | | |
| 8.1.1 | | ЩТК 1 (Секция 1) | Секция 8, 1 этаж, квартира 1 | | | UTP cat 5e | 4x2x0,5 | 34 | 25 | 4 | | | | |
| 8.1.2 | | ЩТК 1 (Секция 1) | Секция 8, 1 этаж, квартира 2 | | | UTP cat 5e | 4x2x0,5 | 53 | 25 | 8 | | | | |
| 8.1.3 | | ЩТК 1 (Секция 1) | Секция 8, 1 этаж, квартира 3 | | | UTP cat 5e | 4x2x0,5 | 53 | 25 | 8 | | | | |
| 8.2.1 | | ЩТК 1 (Секция 1) | Секция 8, 2 этаж, квартира 1 | | | UTP cat 5e | 4x2x0,5 | 53 | 25 | 8 | | | | |
| 8.2.2 | | ЩТК 1 (Секция 1) | Секция 8, 2 этаж, квартира 2 | | | UTP cat 5e | 4x2x0,5 | 50 | 25 | 5 | | | | |
| 8.2.3 | | ЩТК 1 (Секция 1) | Секция 8, 2 этаж, квартира 3 | | | UTP cat 5e | 4x2x0,5 | 48 | 25 | 3 | | | | |
| 8.2.4 | | ЩТК 1 (Секция 1) | Секция 8, 2 этаж, квартира 4 | | | UTP cat 5e | 4x2x0,5 | 52 | 25 | 7 | | | | |
| 8.2.5 | | ЩТК 1 (Секция 1) | Секция 8, 2 этаж, квартира 5 | | | UTP cat 5e | 4x2x0,5 | 57 | 25 | 12 | | | | |
| 8.2.6 | | ЩТК 1 (Секция 1) | Секция 8, 2 этаж, квартира 6 | | | UTP cat 5e | 4x2x0,5 | 58 | 25 | 13 | | | | |
| 8.3.1 | | ЩТК 1 (Секция 1) | Секция 8, 3 этаж, квартира 1 | | | UTP cat 5e | 4x2x0,5 | 56 | 25 | 8 | | | | |
| 8.3.2 | | ЩТК 1 (Секция 1) | Секция 8, 3 этаж, квартира 2 | | | UTP cat 5e | 4x2x0,5 | 53 | 25 | 5 | | | | |
| 8.3.3 | | ЩТК 1 (Секция 1) | Секция 8, 3 этаж, квартира 3 | | | UTP cat 5e | 4x2x0,5 | 51 | 25 | 3 | | | | |
| 8.3.4 | | ЩТК 1 (Секция 1) | Секция 8, 3 этаж, квартира 4 | | | UTP cat 5e | 4x2x0,5 | 55 | 25 | 7 | | | | |
| 8.3.5 | | ЩТК 1 (Секция 1) | Секция 8, 3 этаж, квартира 5 | | | UTP cat 5e | 4x2x0,5 | 60 | 25 | 12 | | | | |
| 8.3.6 | | ЩТК 1 (Секция 1) | Секция 8, 3 этаж, квартира 6 | | | UTP cat 5e | 4x2x0,5 | 61 | 25 | 13 | | | | |
| 8.4.1 | | ЩТК 1 (Секция 1) | Секция 8, 4 этаж, квартира 1 | | | UTP cat 5e | 4x2x0,5 | 59 | 25 | 8 | | | | |
| 8.4.2 | | ЩТК 1 (Секция 1) | Секция 8, 4 этаж, квартира 2 | | | UTP cat 5e | 4x2x0,5 | 56 | 25 | 5 | | | | |
| 8.4.3 | | ЩТК 1 (Секция 1) | Секция 8, 4 этаж, квартира 3 | | | UTP cat 5e | 4x2x0,5 | 54 | 25 | 3 | | | | |
| 8.4.4 | | ЩТК 1 (Секция 1) | Секция 8, 4 этаж, квартира 4 | | | UTP cat 5e | 4x2x0,5 | 58 | 25 | 7 | | | | |
| 8.4.5 | | ЩТК 1 (Секция 1) | Секция 8, 4 этаж, квартира 5 | | | UTP cat 5e | 4x2x0,5 | 63 | 25 | 12 | | | | |
| 8.4.6 | | ЩТК 1 (Секция 1) | Секция 8, 4 этаж, квартира 6 | | | UTP cat 5e | 4x2x0,5 | 64 | 25 | 13 | | | | |
| 8.5.1 | | ЩТК 1 (Секция 1) | Секция 8, 5 этаж, квартира 1 | | | UTP cat 5e | 4x2x0,5 | 62 | 25 | 8 | | | | |
| 8.5.2 | | ЩТК 1 (Секция 1) | Секция 8, 5 этаж, квартира 2 | | | UTP cat 5e | 4x2x0,5 | 59 | 25 | 5 | | | | |
| 8.5.3 | | ЩТК 1 (Секция 1) | Секция 8, 5 этаж, квартира 3 | | | UTP cat 5e | 4x2x0,5 | 57 | 25 | 3 | | | | |
| 8.5.4 | | ЩТК 1 (Секция 1) | Секция 8, 5 этаж, квартира 4 | | | UTP cat 5e | 4x2x0,5 | 61 | 25 | 7 | | | | |
| 8.5.5 | | ЩТК 1 (Секция 1) | Секция 8, 5 этаж, квартира 5 | | | UTP cat 5e | 4x2x0,5 | 66 | 25 | 12 | | | | |
| 8.5.6 | | ЩТК 1 (Секция 1) | Секция 8, 5 этаж, квартира 6 | | | UTP cat 5e | 4x2x0,5 | 67 | 25 | 13 | | | | |
| 8.6.1 | | ЩТК 1 (Секция 1) | Секция 8, 6 этаж, квартира 1 | | | UTP cat 5e | 4x2x0,5 | 65 | 25 | 8 | | | | |
| 8.6.2 | | ЩТК 1 (Секция 1) | Секция 8, 6 этаж, квартира 2 | | | UTP cat 5e | 4x2x0,5 | 62 | 25 | 5 | | | | |
| 8.6.3 | | ЩТК 1 (Секция 1) | Секция 8, 6 этаж, квартира 3 | | | UTP cat 5e | 4x2x0,5 | 60 | 25 | 3 | | | | |
| 8.6.4 | | ЩТК 1 (Секция 1) | Секция 8, 6 этаж, квартира 4 | | | UTP cat 5e | 4x2x0,5 | 64 | 25 | 7 | | | | |
| 8.6.5 | | ЩТК 1 (Секция 1) | Секция 8, 6 этаж, квартира 5 | | | UTP cat 5e | 4x2x0,5 | 69 | 25 | 12 | | | | |
| 8.6.6 | | ЩТК 1 (Секция 1) | Секция 8, 6 этаж, квартира 6 | | | UTP cat 5e | 4x2x0,5 | 70 | 25 | 13 | | | | |
| 8.7.1 | | ЩТК 1 (Секция 1) | Секция 8, 7 этаж, квартира 1 | | | UTP cat 5e | 4x2x0,5 | 68 | 25 | 8 | | | | |
| 8.7.2 | | ЩТК 1 (Секция 1) | Секция 8, 7 этаж, квартира 2 | | | UTP cat 5e | 4x2x0,5 | 65 | 25 | 5 | | | | |
| 8.7.3 | | ЩТК 1 (Секция 1) | Секция 8, 7 этаж, квартира 3 | | | UTP cat 5e | 4x2x0,5 | 63 | 25 | 3 | | | | |
| 8.7.4 | | ЩТК 1 (Секция 1) | Секция 8, 7 этаж, квартира 4 | | | UTP cat 5e | 4x2x0,5 | 67 | 25 | 7 | | | | |
| 8.7.5 | | ЩТК 1 (Секция 1) | Секция 8, 7 этаж, квартира 5 | | | UTP cat 5e | 4x2x0,5 | 72 | 25 | 12 | | | | |
| 8.7.6 | | ЩТК 1 (Секция 1) | Секция 8, 7 этаж, квартира 6 | | | UTP cat 5e | 4x2x0,5 | 73 | 25 | 13 | | | | |
| 8.8.1 | | ЩТК 1 (Секция 1) | Секция 8, 8 этаж, квартира 1 | | | UTP cat 5e | 4x2x0,5 | 71 | 25 | 8 | | | | |
| 8.8.2 | | ЩТК 1 (Секция 1) | Секция 8, 8 этаж, квартира 2 | | | UTP cat 5e | 4x2x0,5 | 68 | 25 | 5 | | | | |
| 8.8.3 | | ЩТК 1 (Секция 1) | Секция 8, 8 этаж, квартира 3 | | | UTP cat 5e | 4x2x0,5 | 66 | 25 | 3 | | | | |
| 8.8.4 | | ЩТК 1 (Секция 1) | Секция 8, 8 этаж, квартира 4 | | | UTP cat 5e | 4x2x0,5 | 75 | 25 | 12 | | | | |
| 8.8.5 | | ЩТК 1 (Секция 1) | Секция 8, 8 этаж, квартира 5 | | | UTP cat 5e | 4x2x0,5 | 76 | 25 | 13 | | | | |
| | | | | | | | | | | | | | | |
| | | Итого: | | | | | | | | | | | | |
| | | | | | | SF/FO | | 352 | | | | | | |

| № | № трубы | Наименование | | Назначение | Напряжение, В | Кабель или провод | | | Трубы | | Примечание | Проложено | | |
|---|---------|--------------|------|------------|---------------|-------------------------|---------------------|------------------|---------------|-------------|------------|-------------------|---------------------|---------------|
| | | Откуда | Куда | | | Марка | Число жил и сечение | Общая длина (м.) | Диаметр (мм.) | Длинна (м.) | | Кабель или провод | | Диаметр (мм.) |
| | | | | | | | | | | | | Марка | Число жил и сечение | |
| | | | | | | UTP cat 5e | 4x2x0,5 | 20124 | | | | | | |
| | | | | | | ПВХ труба <i>φ</i> 25мм | | 3561 | | | | | | |

[illegible]