




KEY PLAN/
КЕЙ ПЛАН

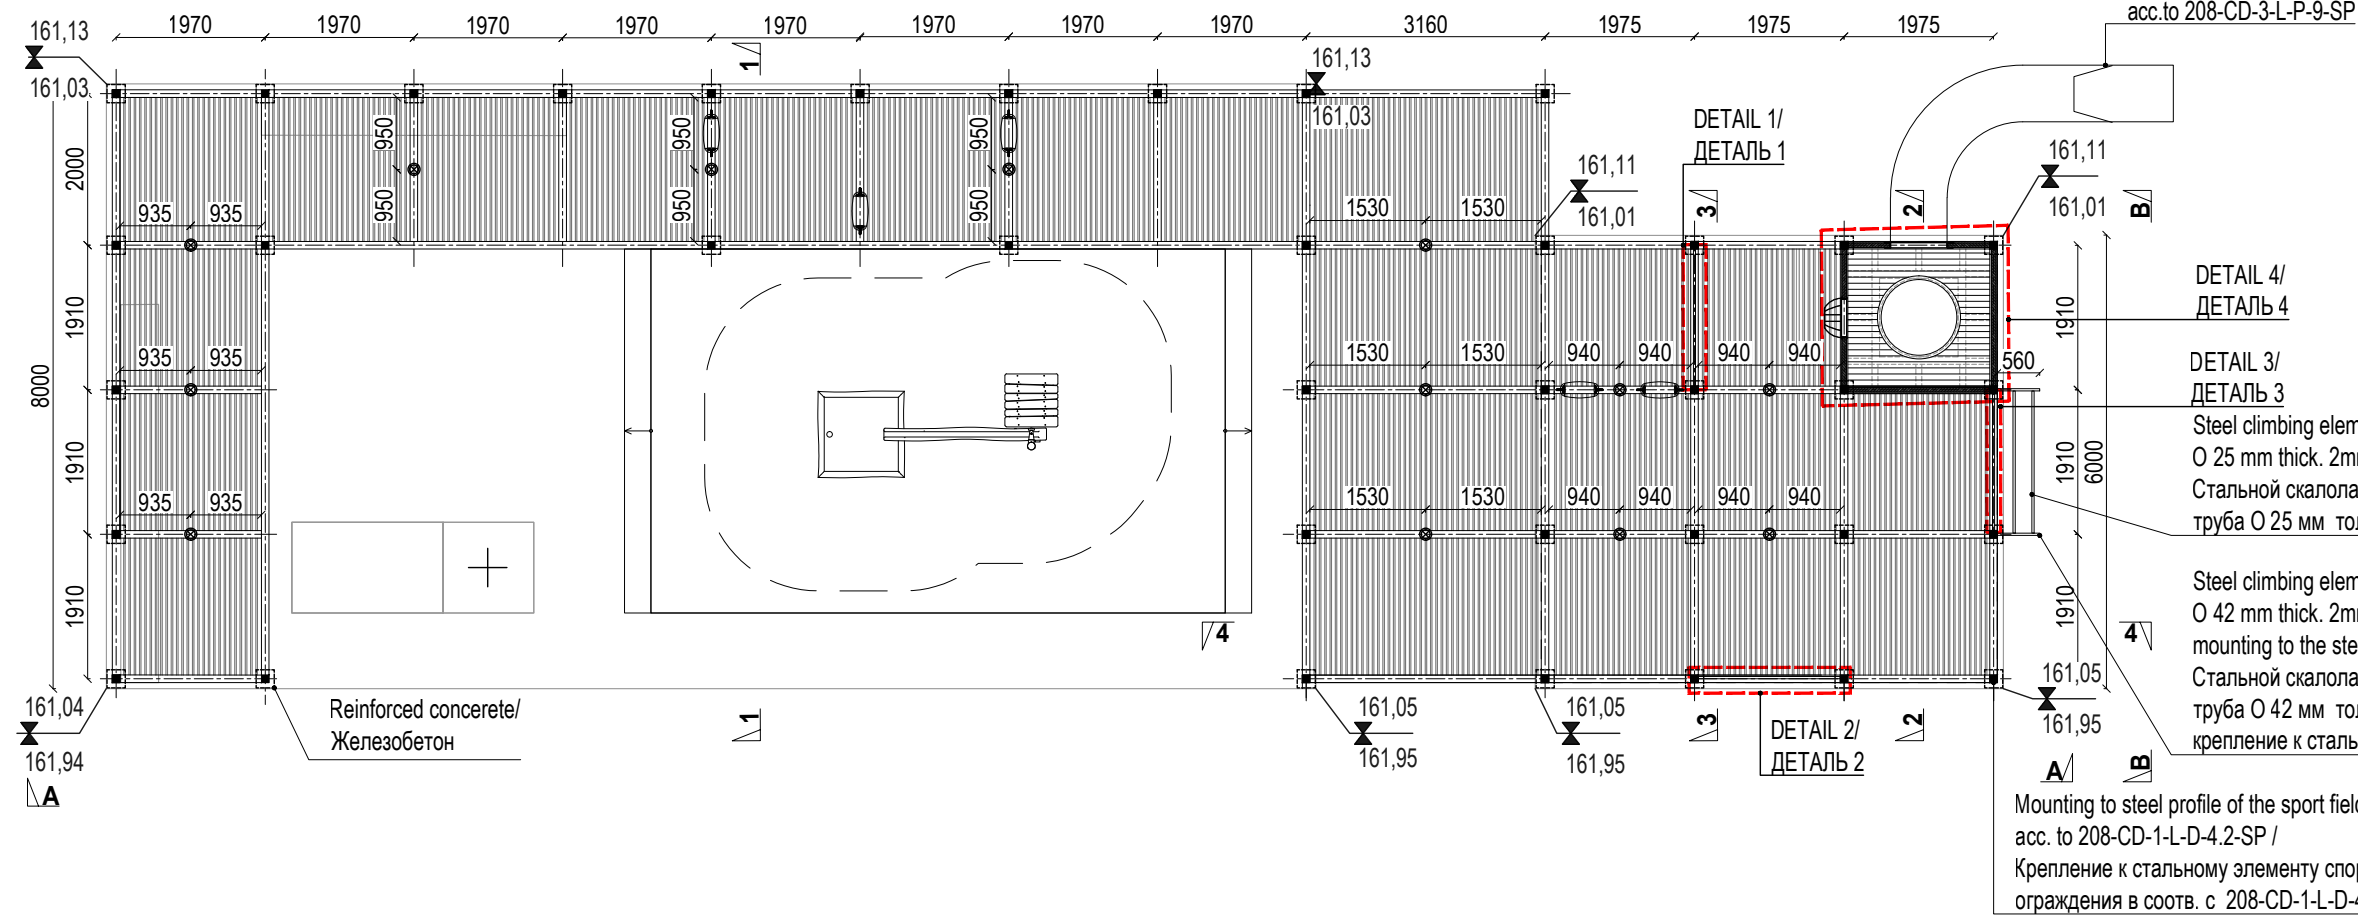


VIEW A-A/ ВИД A-A
Scale 1:100/ Масштаб 1:100

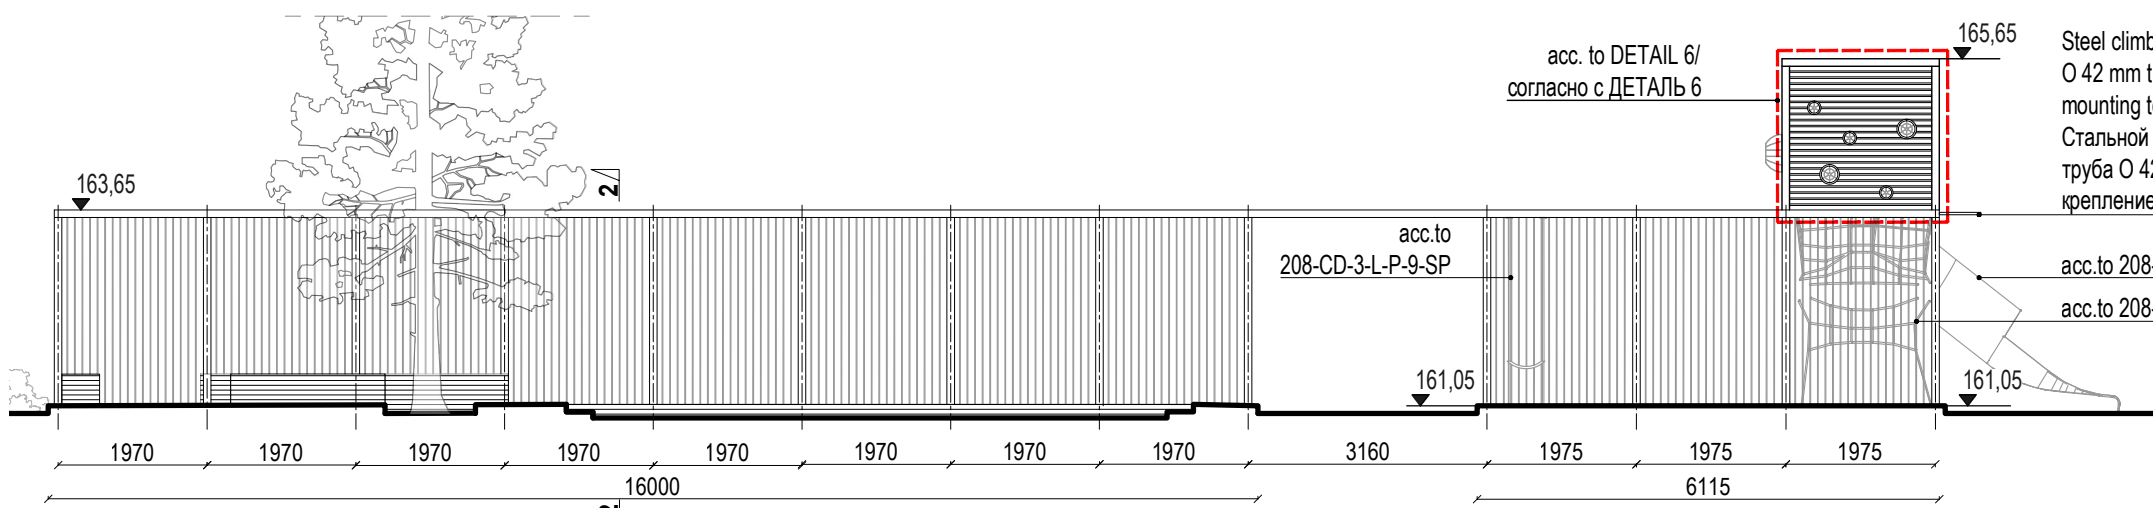


SECTION 3-3/ РАЗРЕЗ 3-3
Scale 1:100/ Масштаб 1:100

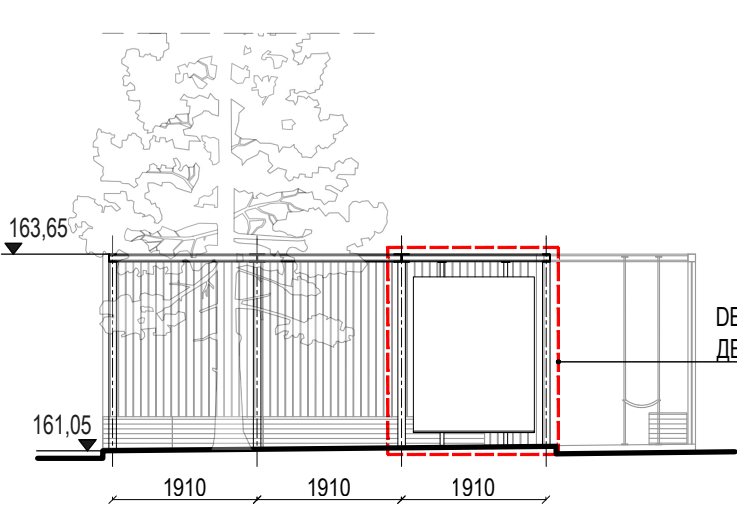

SECTION 4-4/ РАЗРЕЗ 4-4
Scale 1:100/ Масштаб 1:100

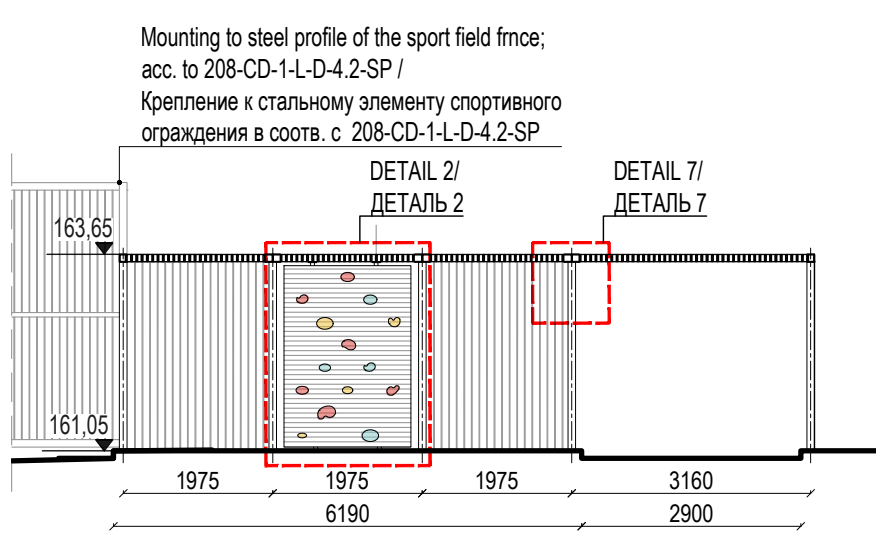

DETAIL 1/ ДЕТАЛЬ 1
Scale 1:50/ Масштаб 1:50

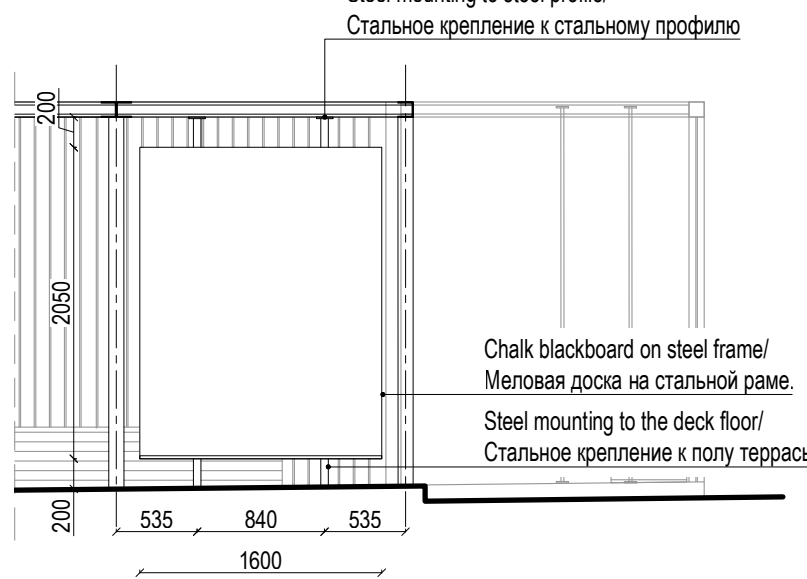


DETAIL 4/ ДЕТАЛЬ 4
Scale 1:50/ Масштаб 1:50


View acc. to Detail 6/ Вид согл. с Деталь 6



DETAIL 5/ ДЕТАЛЬ 5
Scale 1:50/ Масштаб 1:50

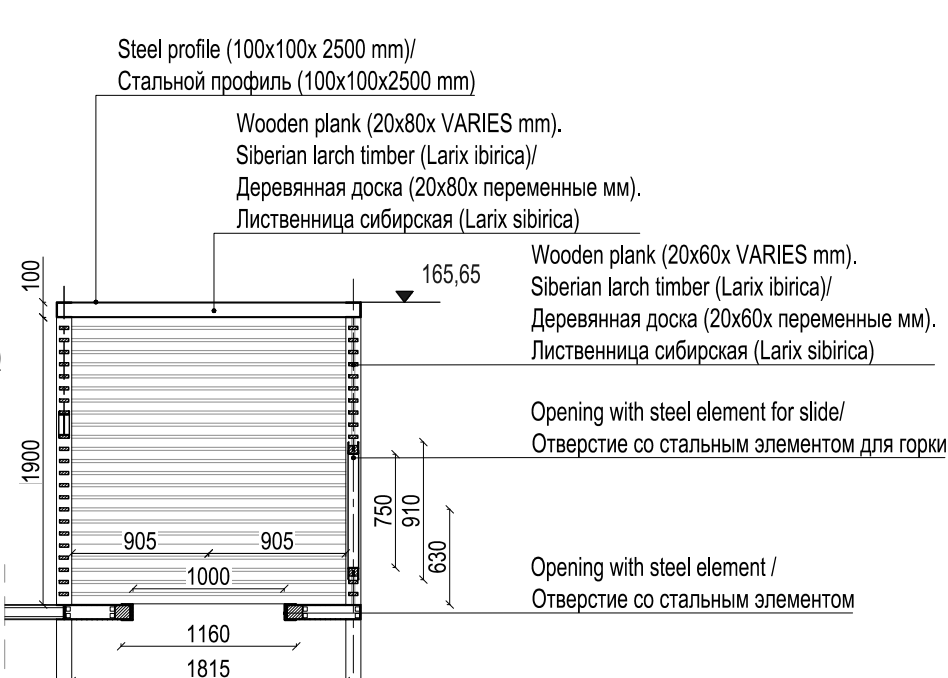


DETAIL 7/ ДЕТАЛЬ 7
Scale 1:25/ Масштаб 1:25

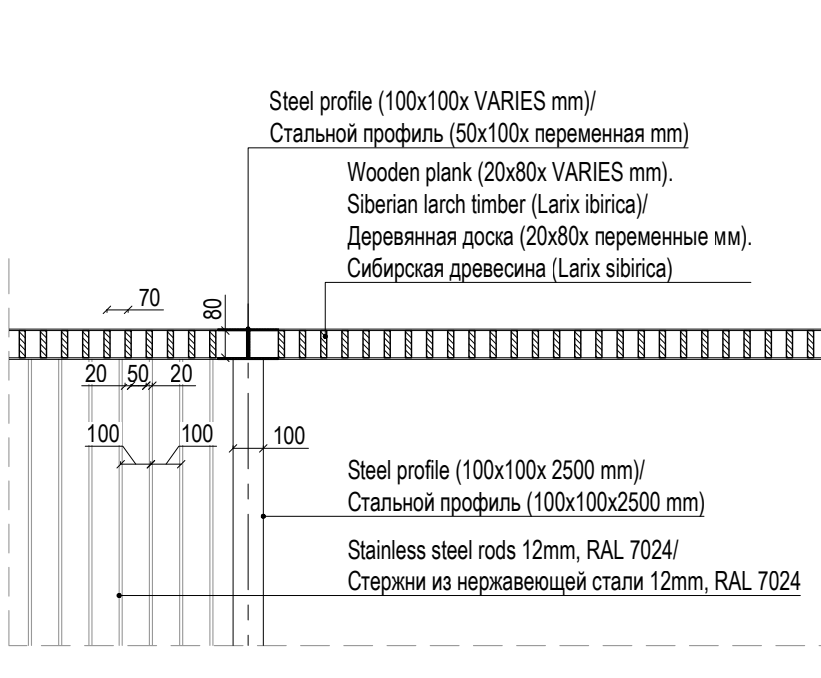


DETAIL 6/ ДЕТАЛЬ 6
Scale 1:50/ Масштаб 1:50


acc. to Detail 4/ согл. с Деталь 4

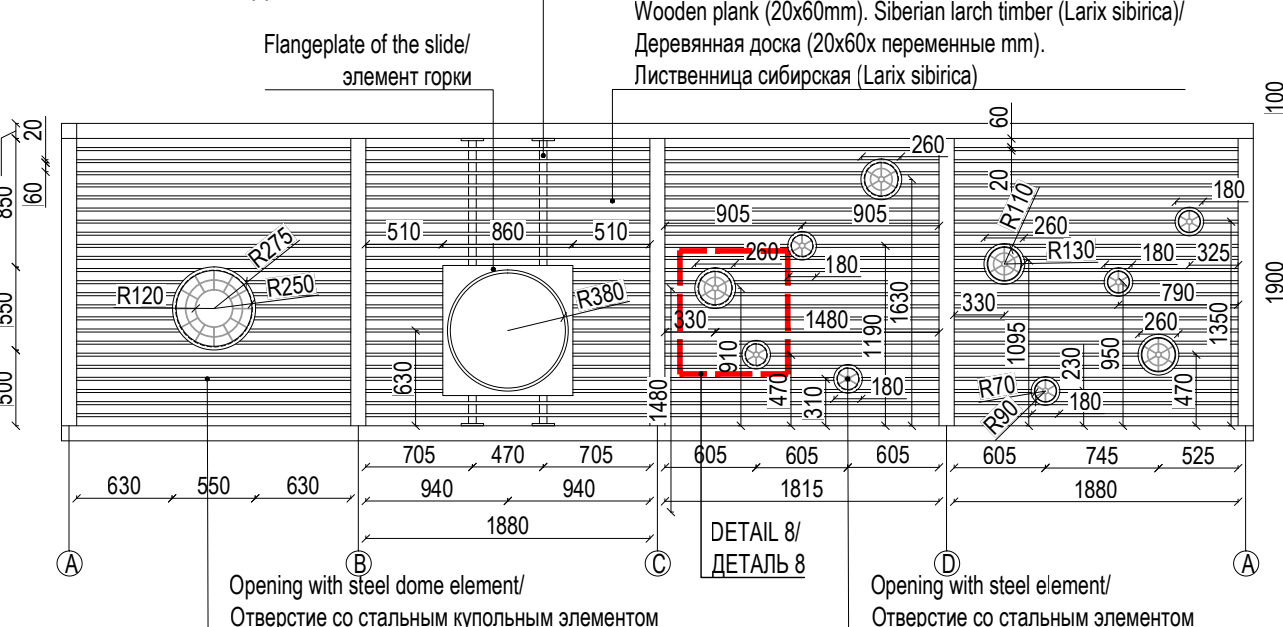

DETAIL 10/ ДЕТАЛЬ 10
Scale 1:25/ Масштаб 1:25

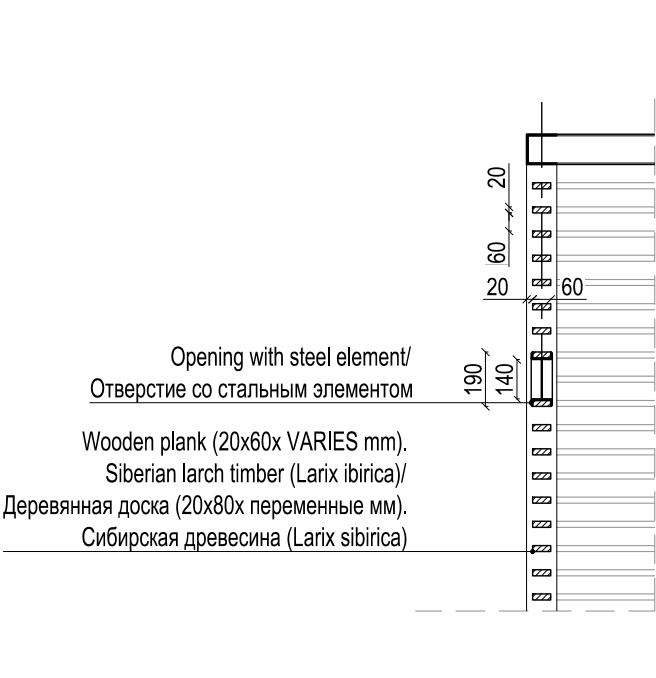

VIEW/
ВИД

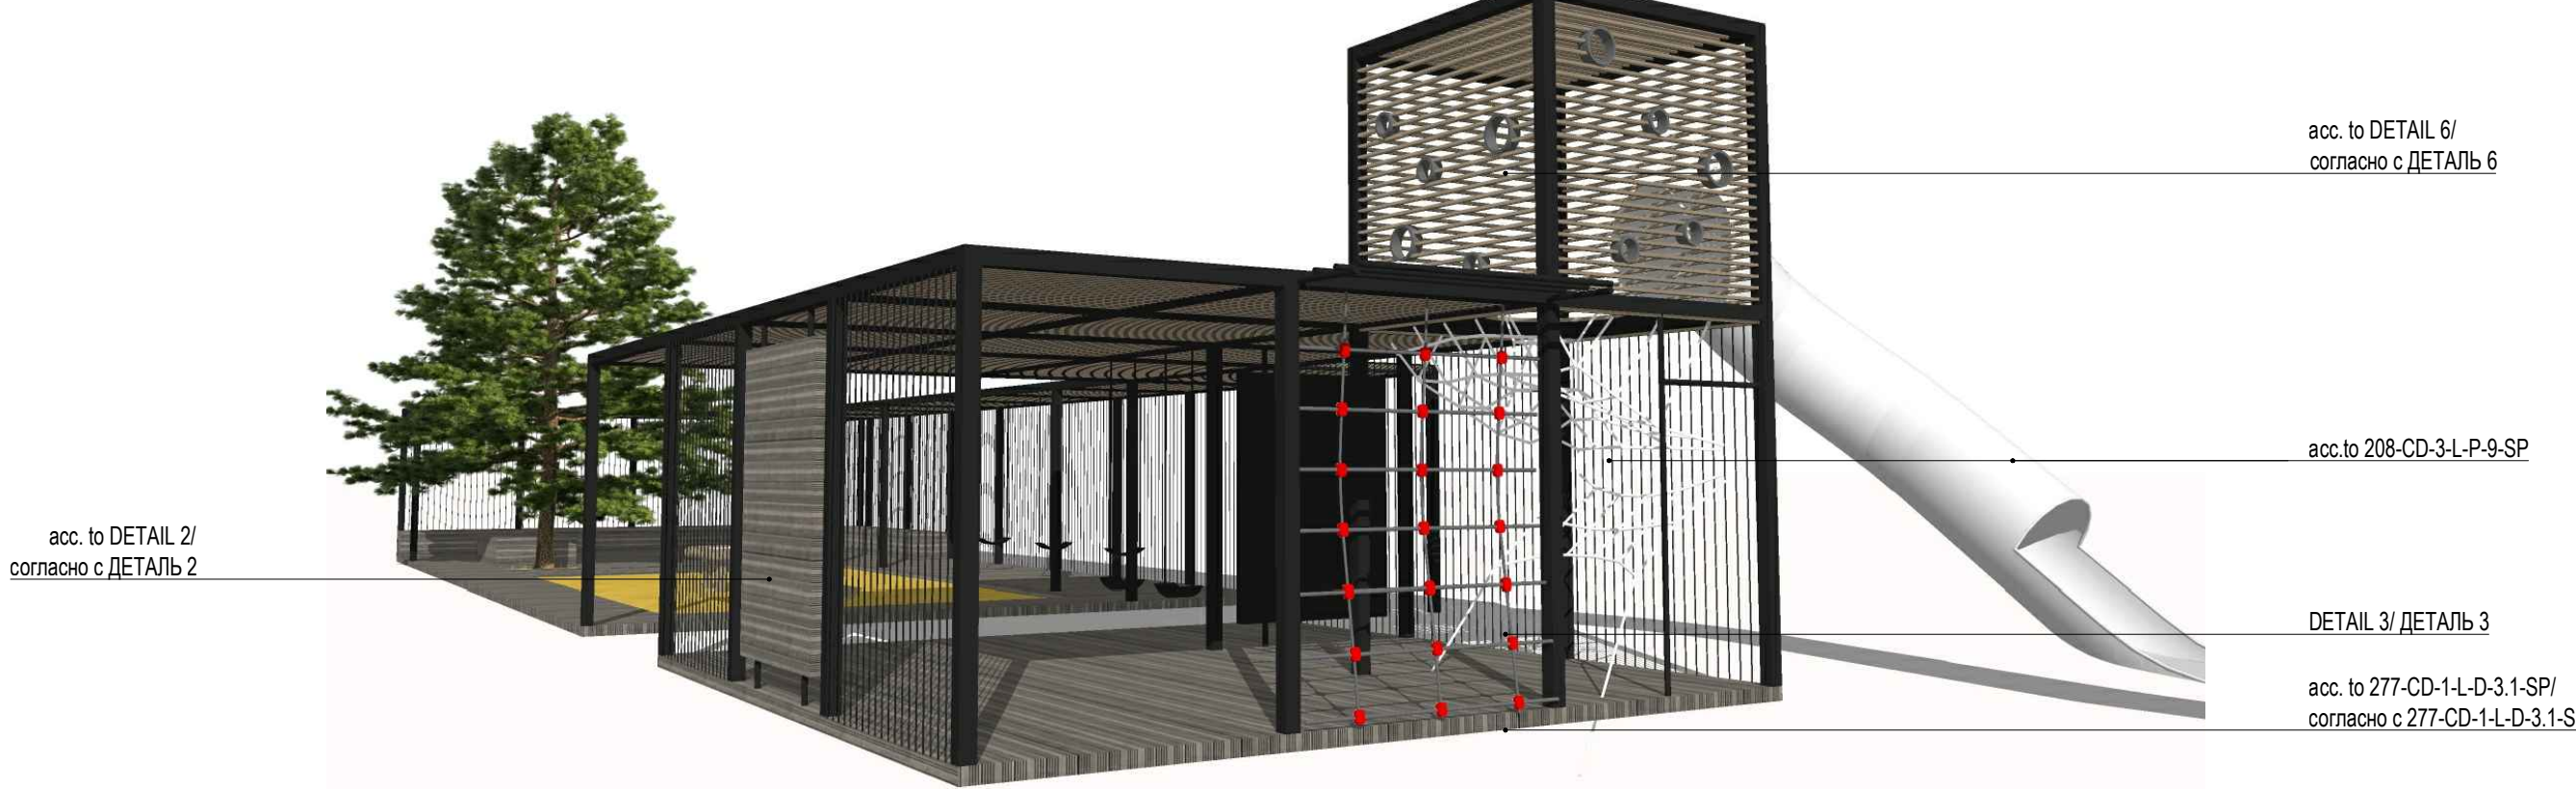

S&P Architektura Krajobrazu Sp. z o.o.
Copyright © 2015
Все права защищены 2015
This drawing is protected by copyright of S&P Architektura Krajobrazu Sp. z o.o.
and it cannot be used or reproduced in part nor as whole when used for construction
without the written consent of the Architect.
Данный чертеж защищен от копирования авторским правом S&P ARCHITEKTURA KRAJOBRAZU
SP. Z O.O. и не может быть использован или переработан, в части использования не для
строительства, без письменного согласия архитектора


ЛЕГЕНДА/ KEY

LIGHTING/
Освещение
в соотв. с 208-CD-3-L-P-10-SP

Detailed construction to be designed by
the contractor/
детальная конструкция разрабатывается
подрядчиком

- Construction of the terrace acc. to 208-CD-1-L-D-3.1-SP/
Конструкция террасы в соотв. с 208-CD-1-L-D-3.1-SP
- Location of the terrace acc. to 208-CD-3-L-P-1-SP/
Расположение террасы в соотв. с 208-CD-3-L-P-1-SP

KEY PLAN/ КЕЙ ПЛАН

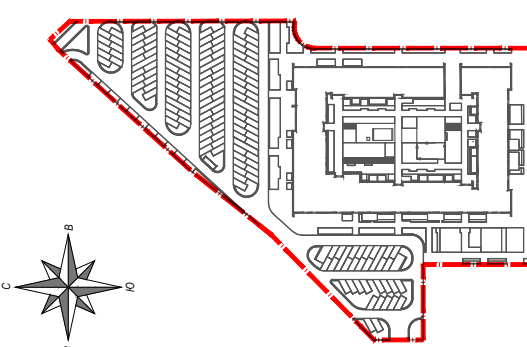

INVESTOR / ЗАКАЗЧИК:

BRUSNIKA, DESIGN
БРУСНИКА, ПРОЕКТИРОВАНИЕ

LANDSCAPE ARCHITECTURE DESIGN/ ЛАНДШАФТНАЯ АРХИТЕКТУРА:

S&P Architektura Krajobrazu Sp. z o.o.
ul. Gen. Żajaczkowa 9b/16
01-516 Warszawa POLSKA
tel (gsm) 784 422 506
info@szukajpartnerzy.pl

PROJECT TEAM / ПРОЕКТНАЯ ГРУППА

First Name Last Name Имя и Фамилия	Date Дата	Signature Подпись
Project Manager Arch. Krzysztof Szulc	03.2020	
Arch. Krzysztof Szulc	03.2020	
Arch. Krzysztof Szulc	03.2020	
Arch. Krzysztof Szulc	03.2020	

PROJECT NAME AND ADDRESS/ НАИМЕНОВАНИЕ ПРОЕКТА И МЕСТОПОЛОЖЕНИЕ:

ЖИЛОЙ КОМПЛЕКС "ТРЕТИЙ КВАРТАЛ",
Г. ВИДНОЕ
RESIDENTIAL COMPLEX "THIRD
QUARTER", VIDNOYE

SCALE/ МАСШТАБ:
1:100, 1:50, 1:25

WORK STAGE/ СТАДИЯ

CONSTRUCTION DESIGN
Стадия Р

DRAWING TITLE/ НАИМЕНОВАНИЕ ЧЕРТЕЖА:

ДЕТАЛЬ ПАВИЛЬОНА /
PAVILION DETAIL

DRAWN BY/ РАЗРАБОТАНО:

IT

DRAWING NO.:

208 CD 3 L D 2.1 SP -

DATE/ DATA: МАРТ 2020/ MARCH 2020