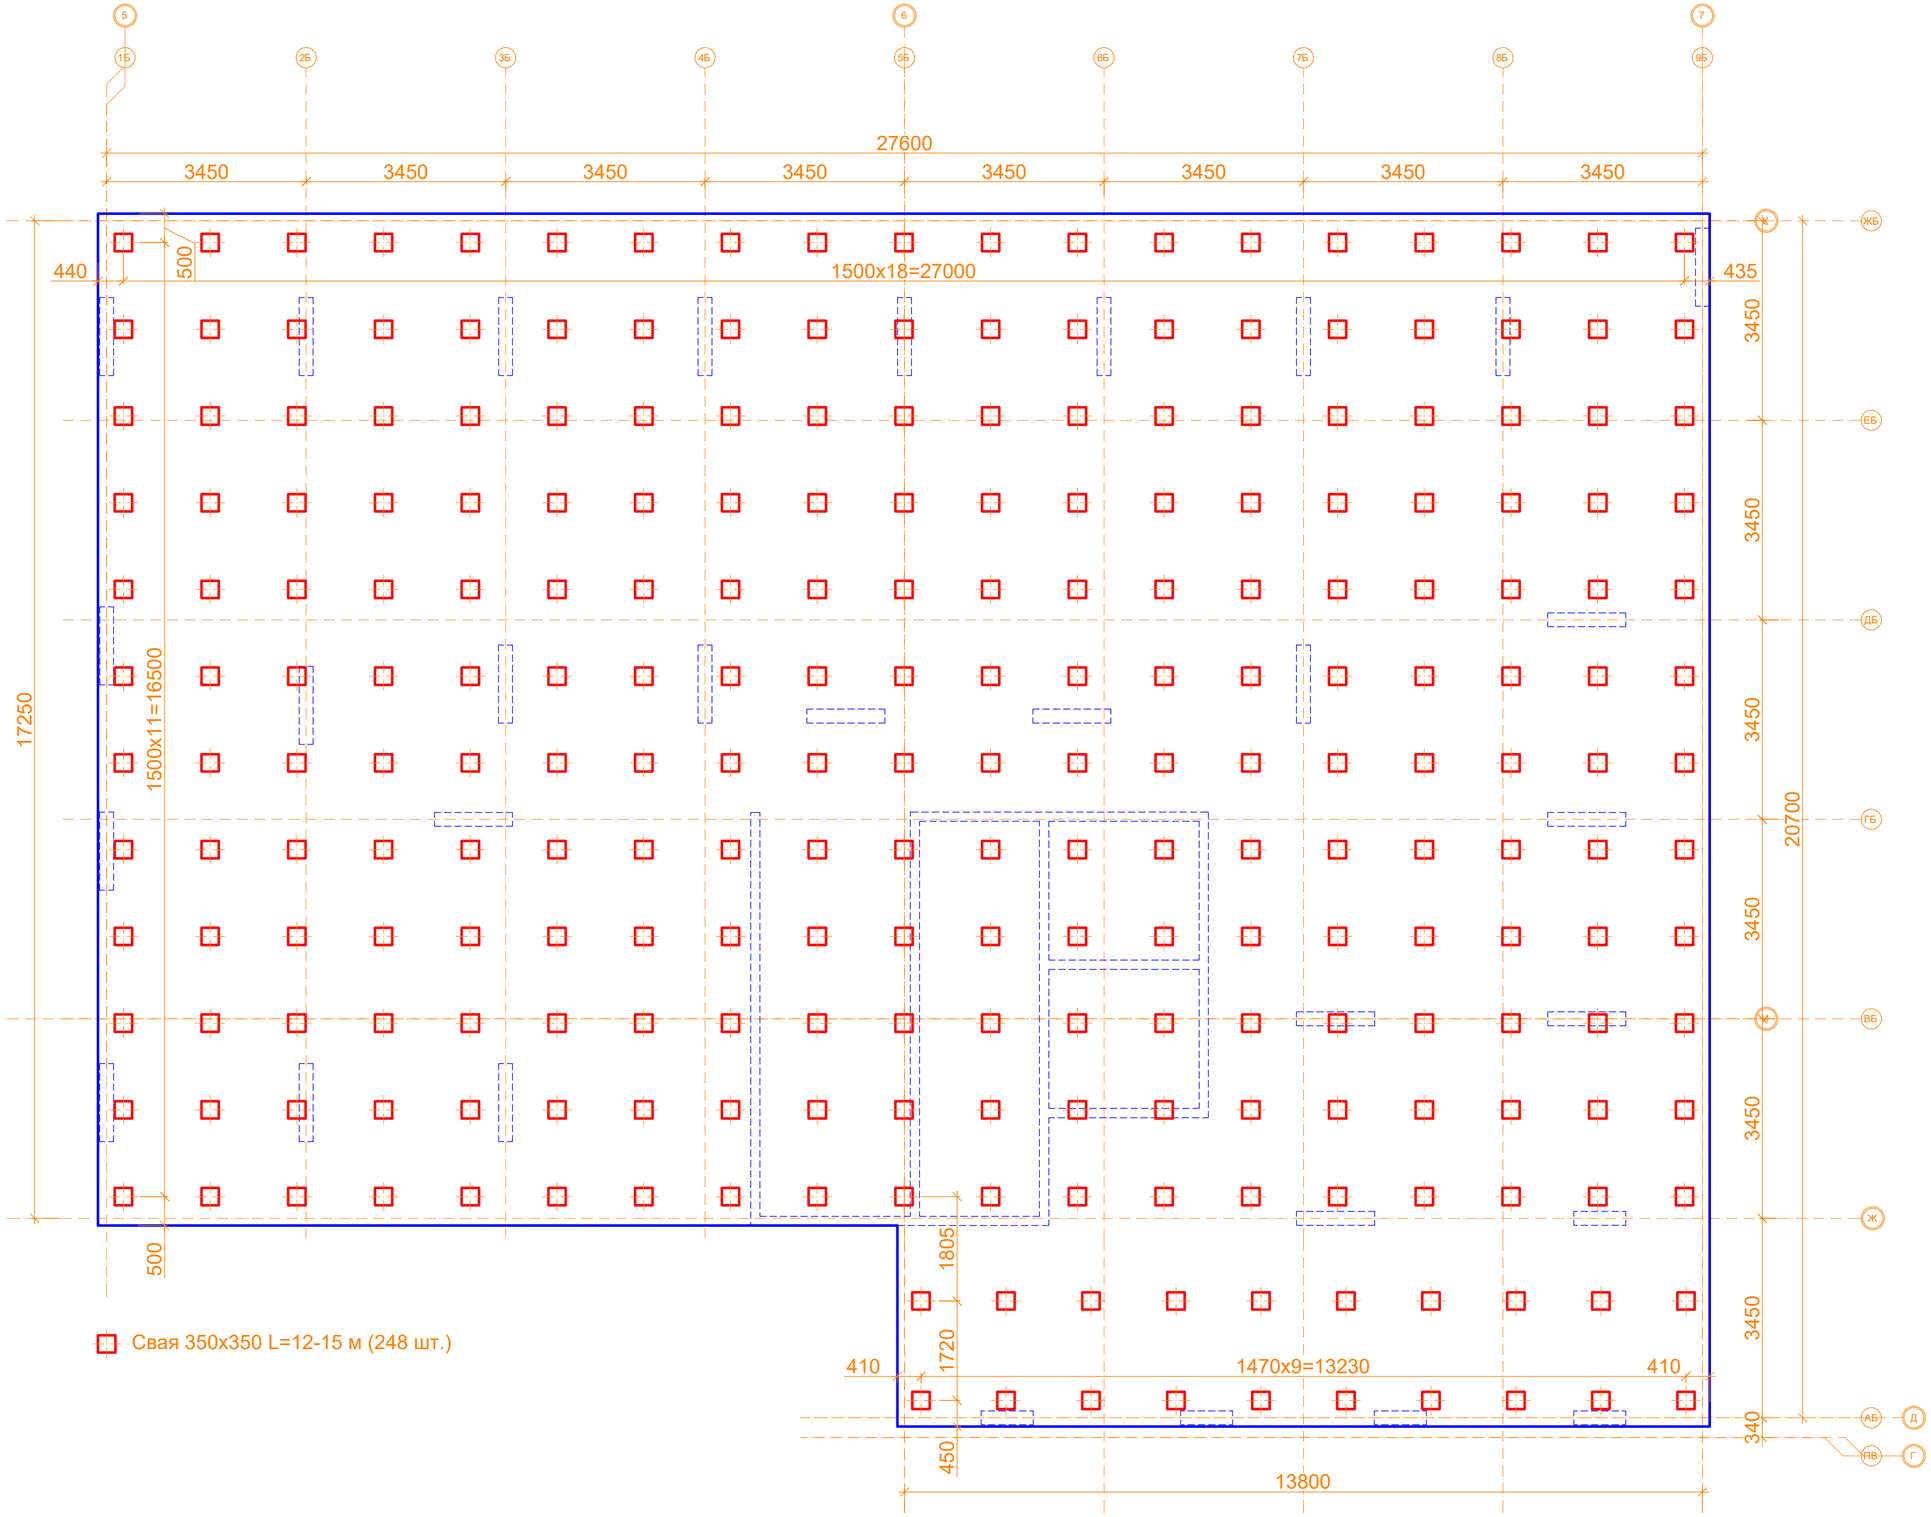

						Заказчик ООО "Брусника. Москва" 04-01/17-КР
						Московская область, Ленинский район, Городское поселение Горки Ленинские, д. Сапроново
Изм.	Кол.уч	Лист	№док	Подп.	Дата	
Разработал					05.20	Многоквартирный жилой дом — Стадия: П; Лист: 1; Листов:
Проверил					05.20	
Н.контр.					05.20	Схема свыйного поля 5 очередь строительства — Сфера-Мск

Согласовано

Взам. инв. №

Подп. и дата

Инв. № подл.

Копировал

A2