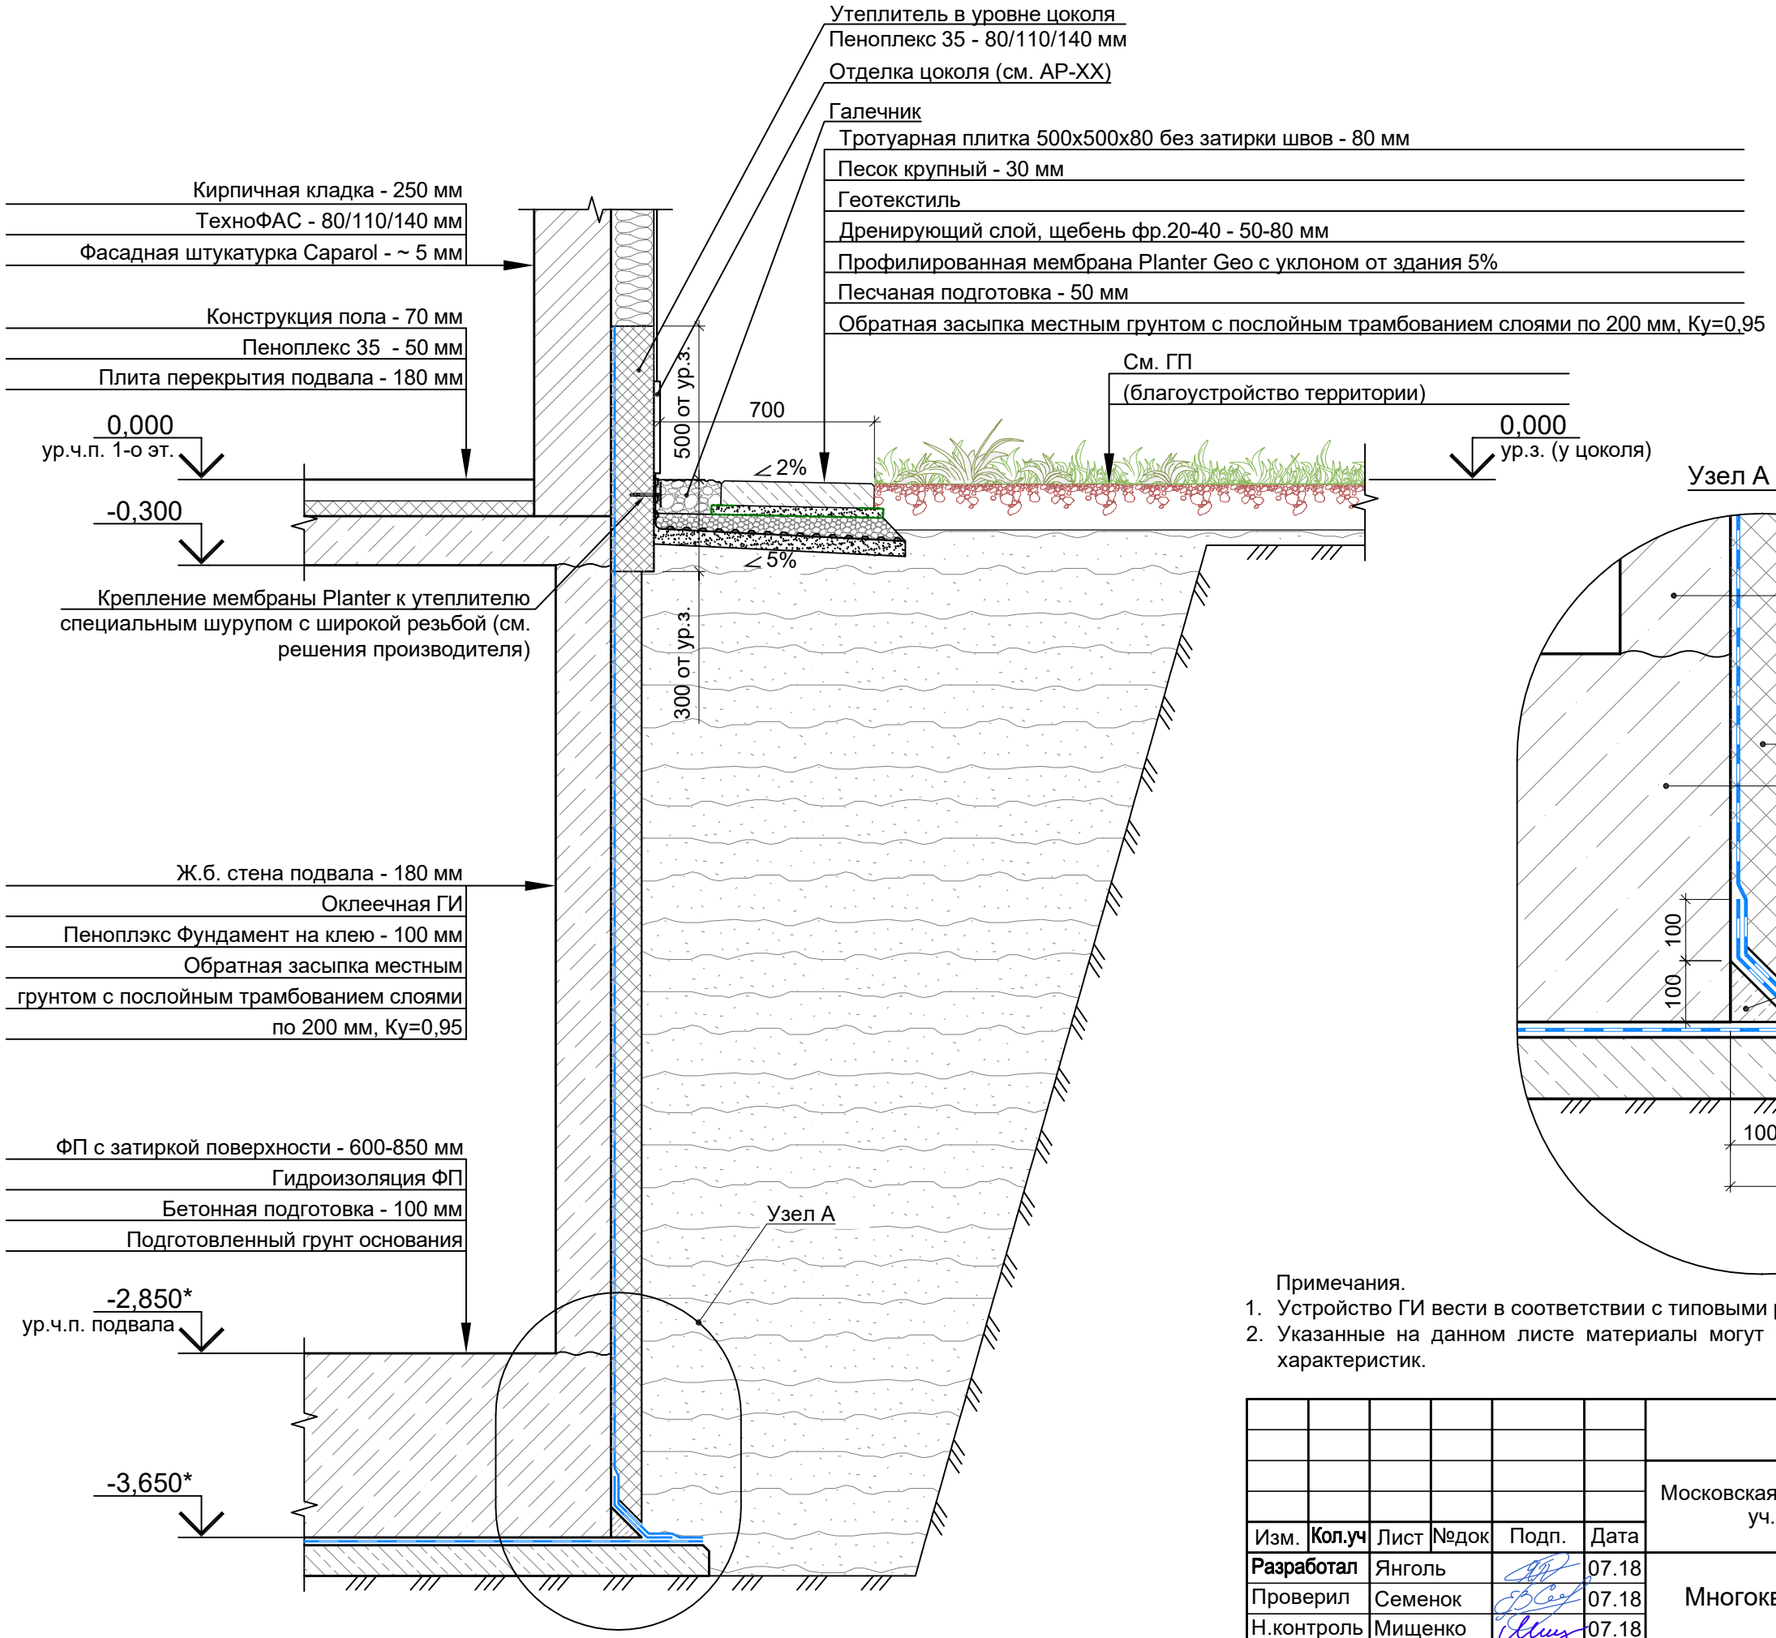

Узел А (1:10)

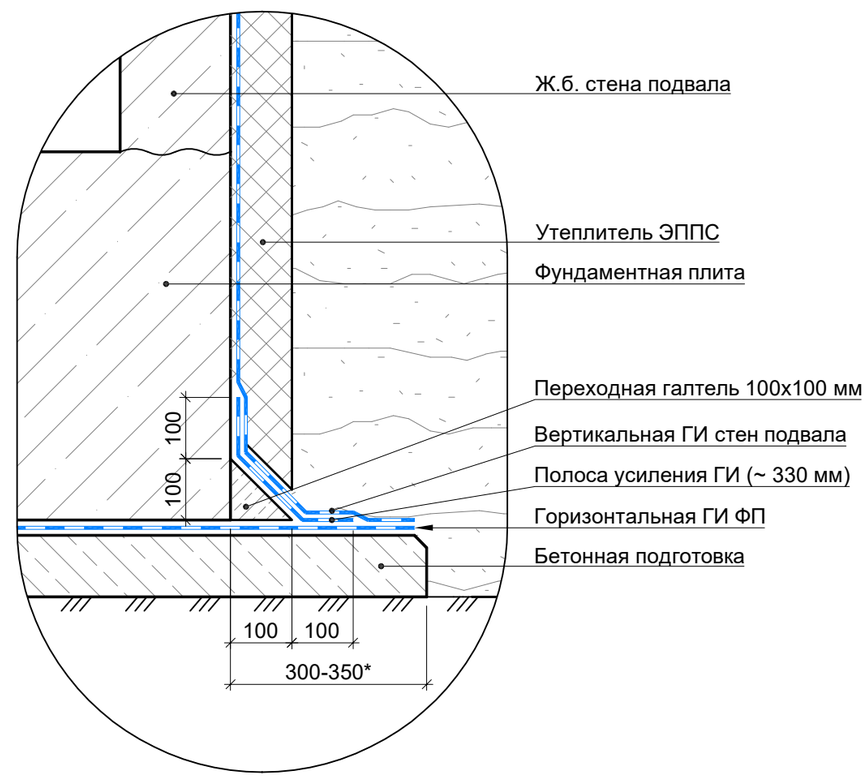

Примечания.

1. Устройство ГИ вести в соответствии с типовыми решениямипроизводителя ГИ.
2. Указанные на данном листе материалы могут быть заменены на аналогичные с сохранением рабочих характеристик.

Изм.	Кол.уч	Лист	№док	Подп.	Дата	Заказчик ООО "Брусника. Москва" 01-01/17-АР4
						Московская обл., Ленинскй район, г.п. Горки Ленинские, д. Сапроново, уч.№50:21:0000000:34153 (2 очередь строительства)
Разработал		Янголь			07.18	Многоквартирный жилой дом
Проверил		Семенок			07.18	Стадия: Р; Лист: 6; Листов:
Н.контроль		Мищенко			07.18	
Утвердил						Узел устройства внешних стен в цокольной и подземной части (1:20)
						Сфера-Мск

Согласовано

Взам. инв. №

Подп. и дата

Инв. № подл.

Копировал

А3